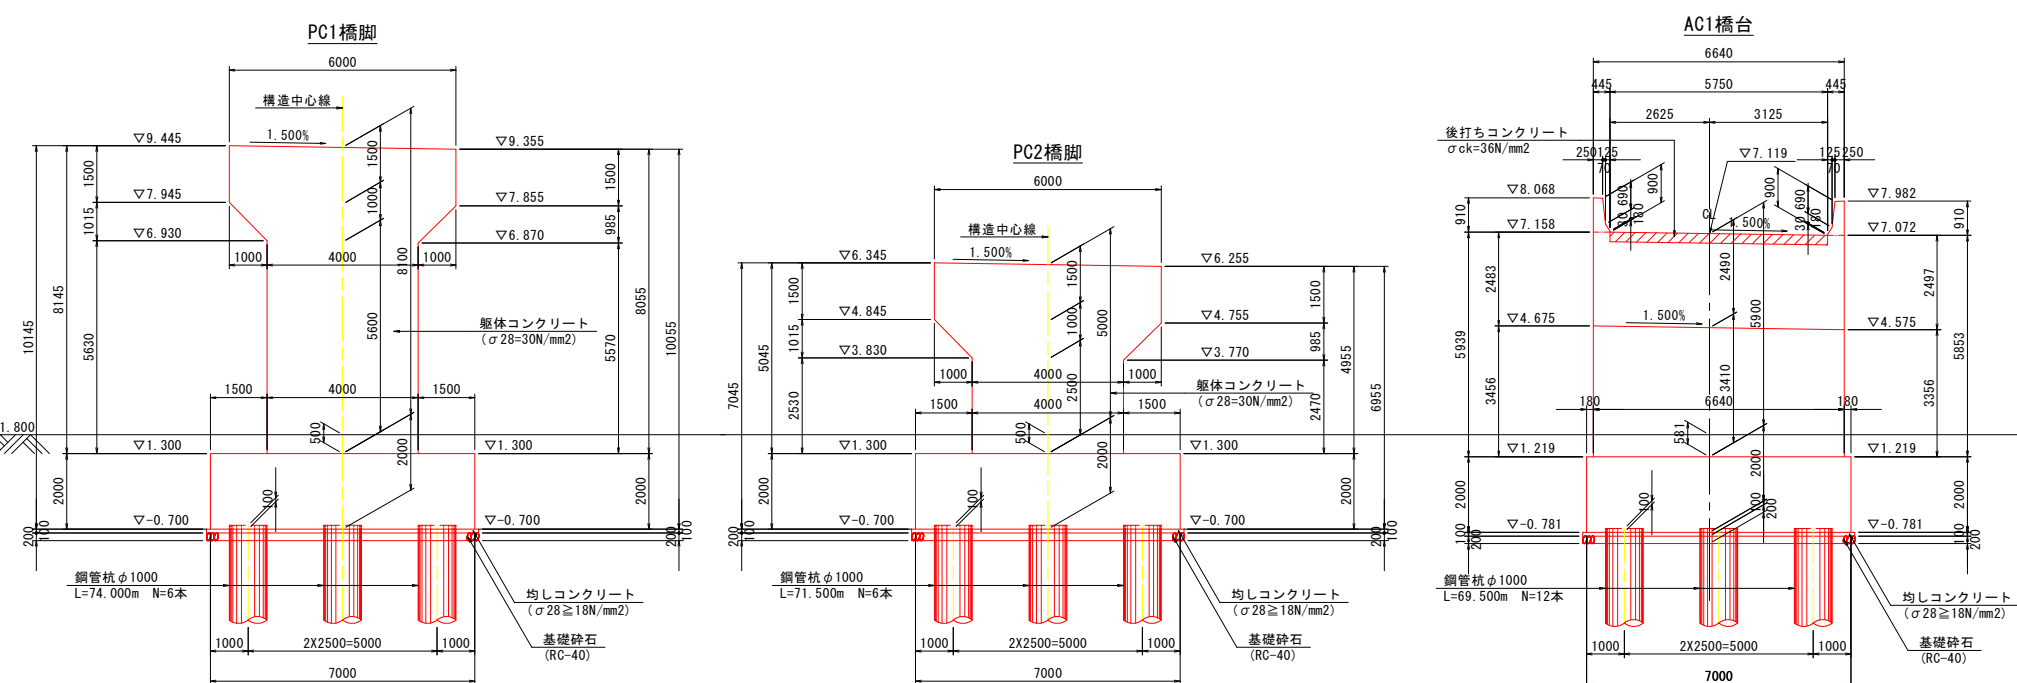
[illegible]

実施設計図面		
工事名	R2徳島 津田インター線 徳・津田海岸 橋梁詳細設計業務	
路線名等	津田インター線	
工事箇所	徳島市津田海岸町	
図面名	Cランプ橋梁一般図 (3径間連続橋少数1桁橋)	
縮尺	1:500	図面番号 1 / 1
会社名		
事業者名	徳島県県土整備部	