



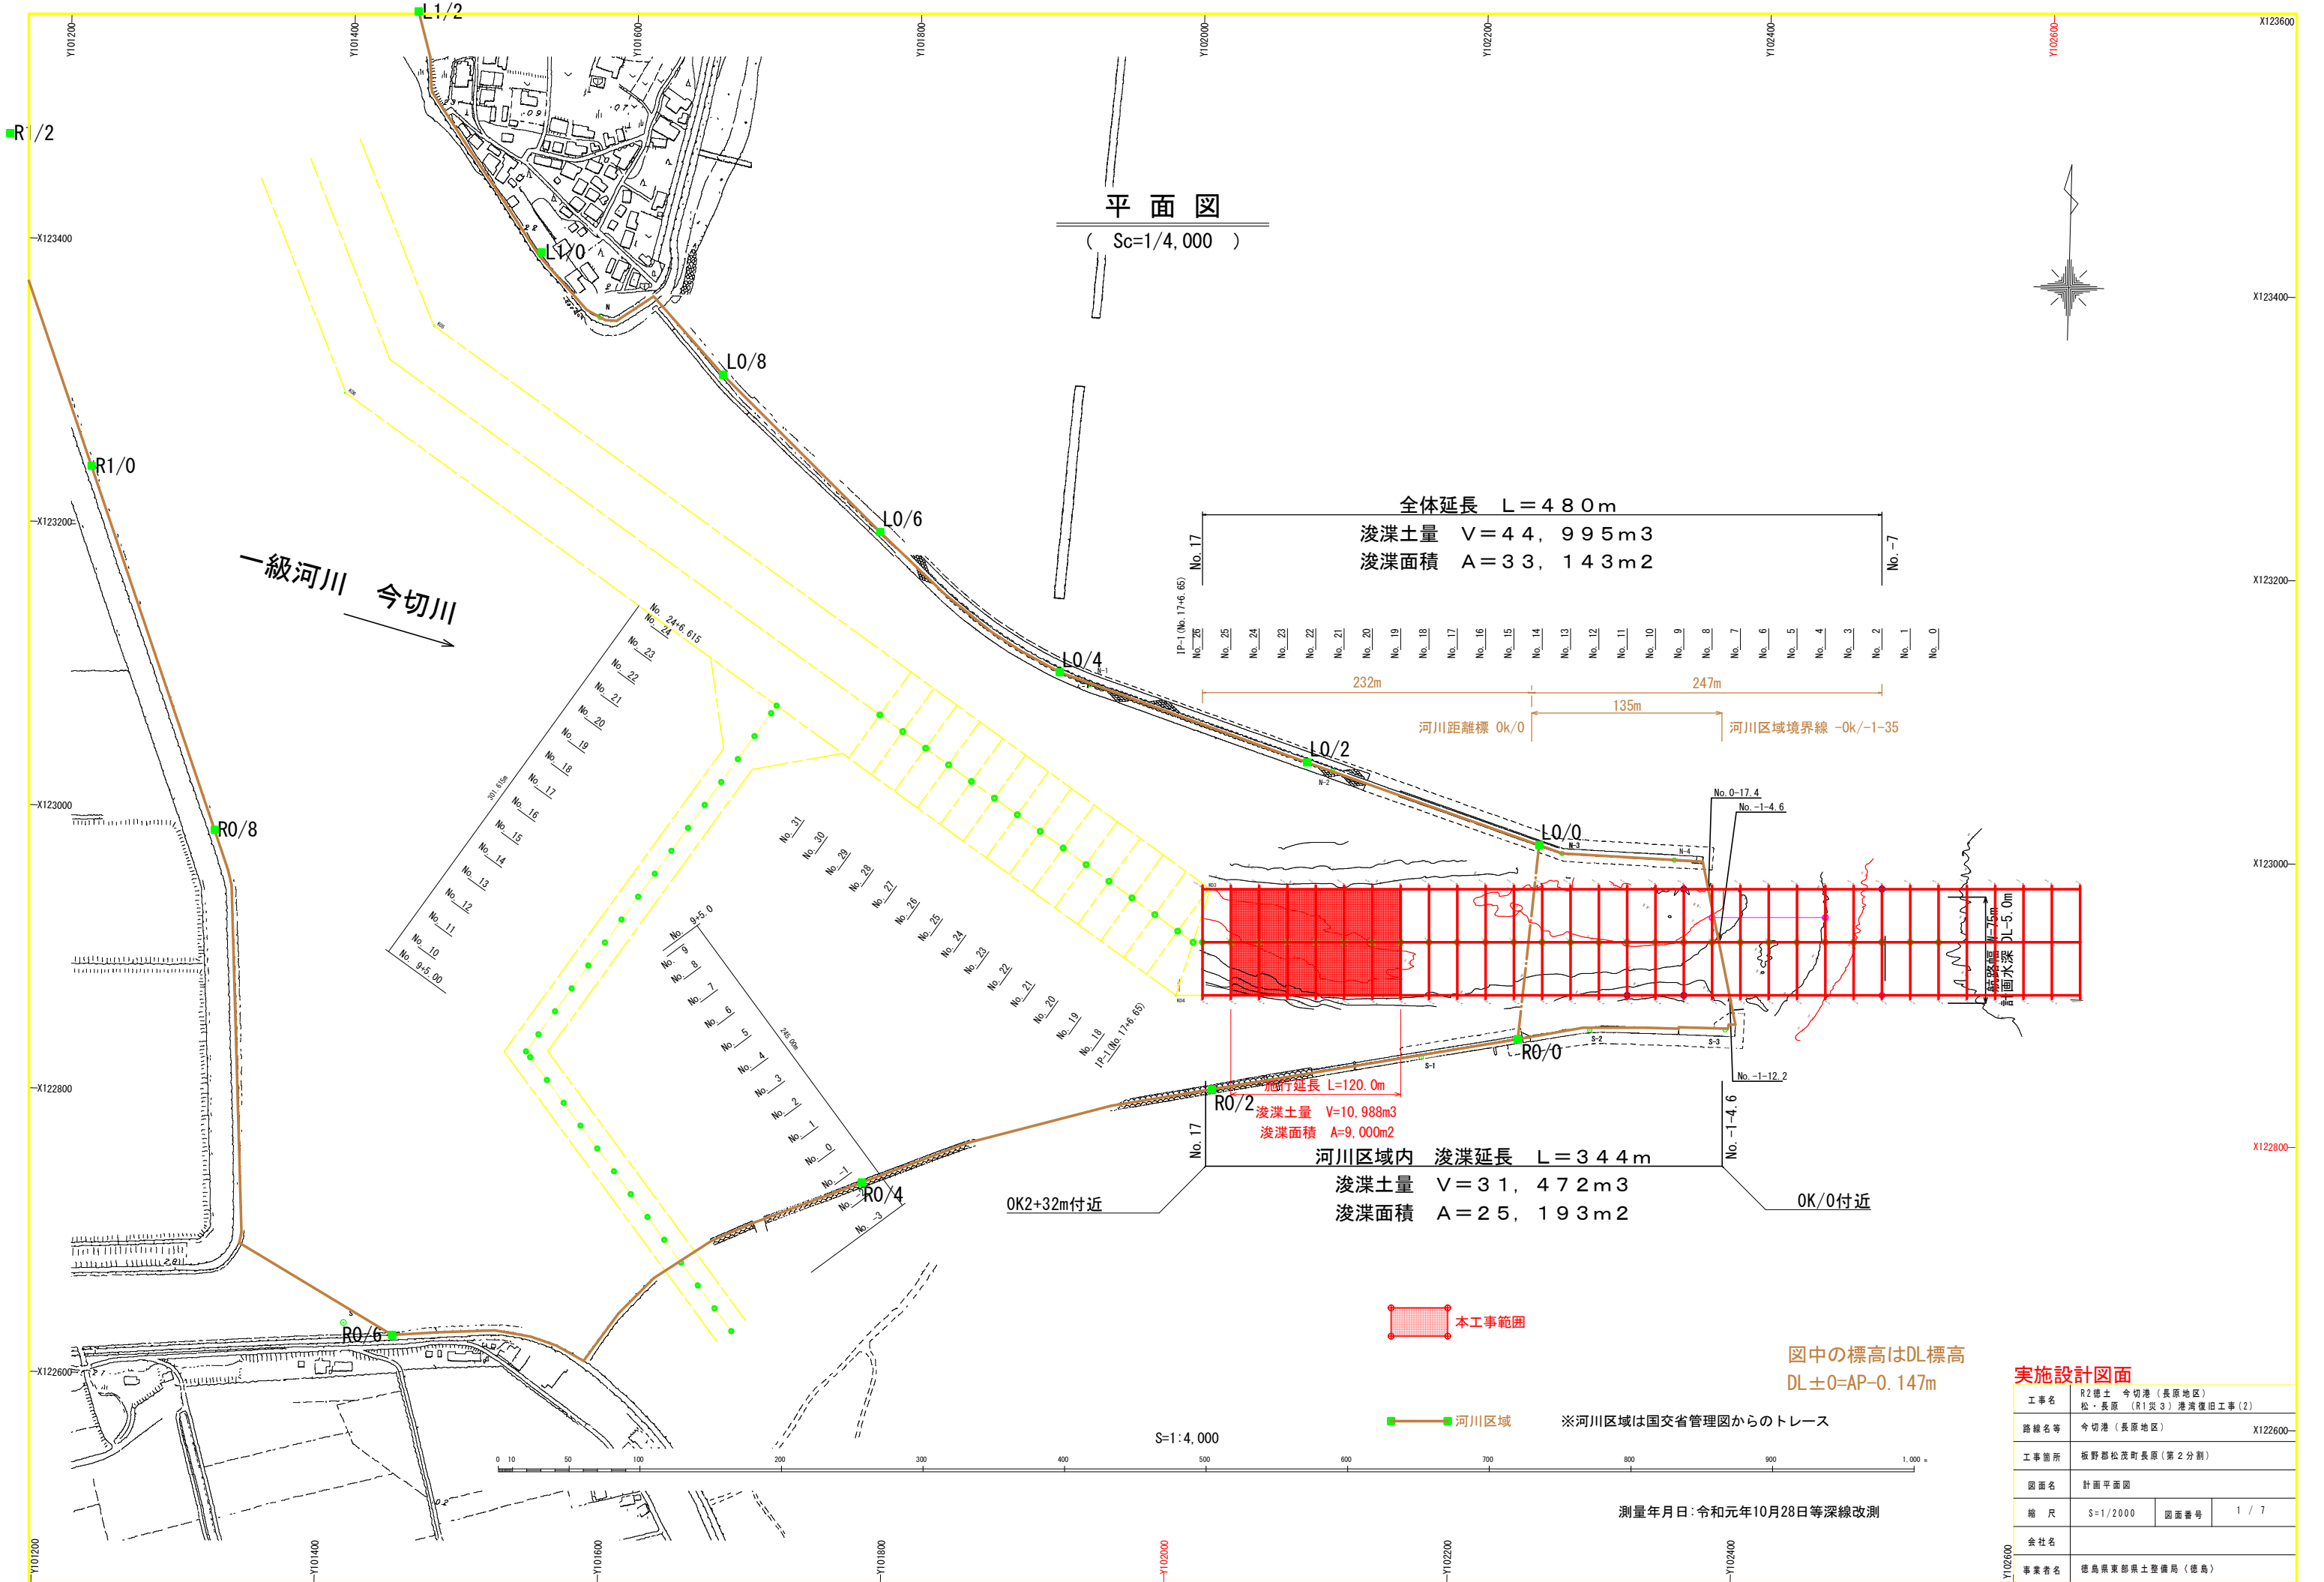

標準断面図

S=1:500
V=1:100


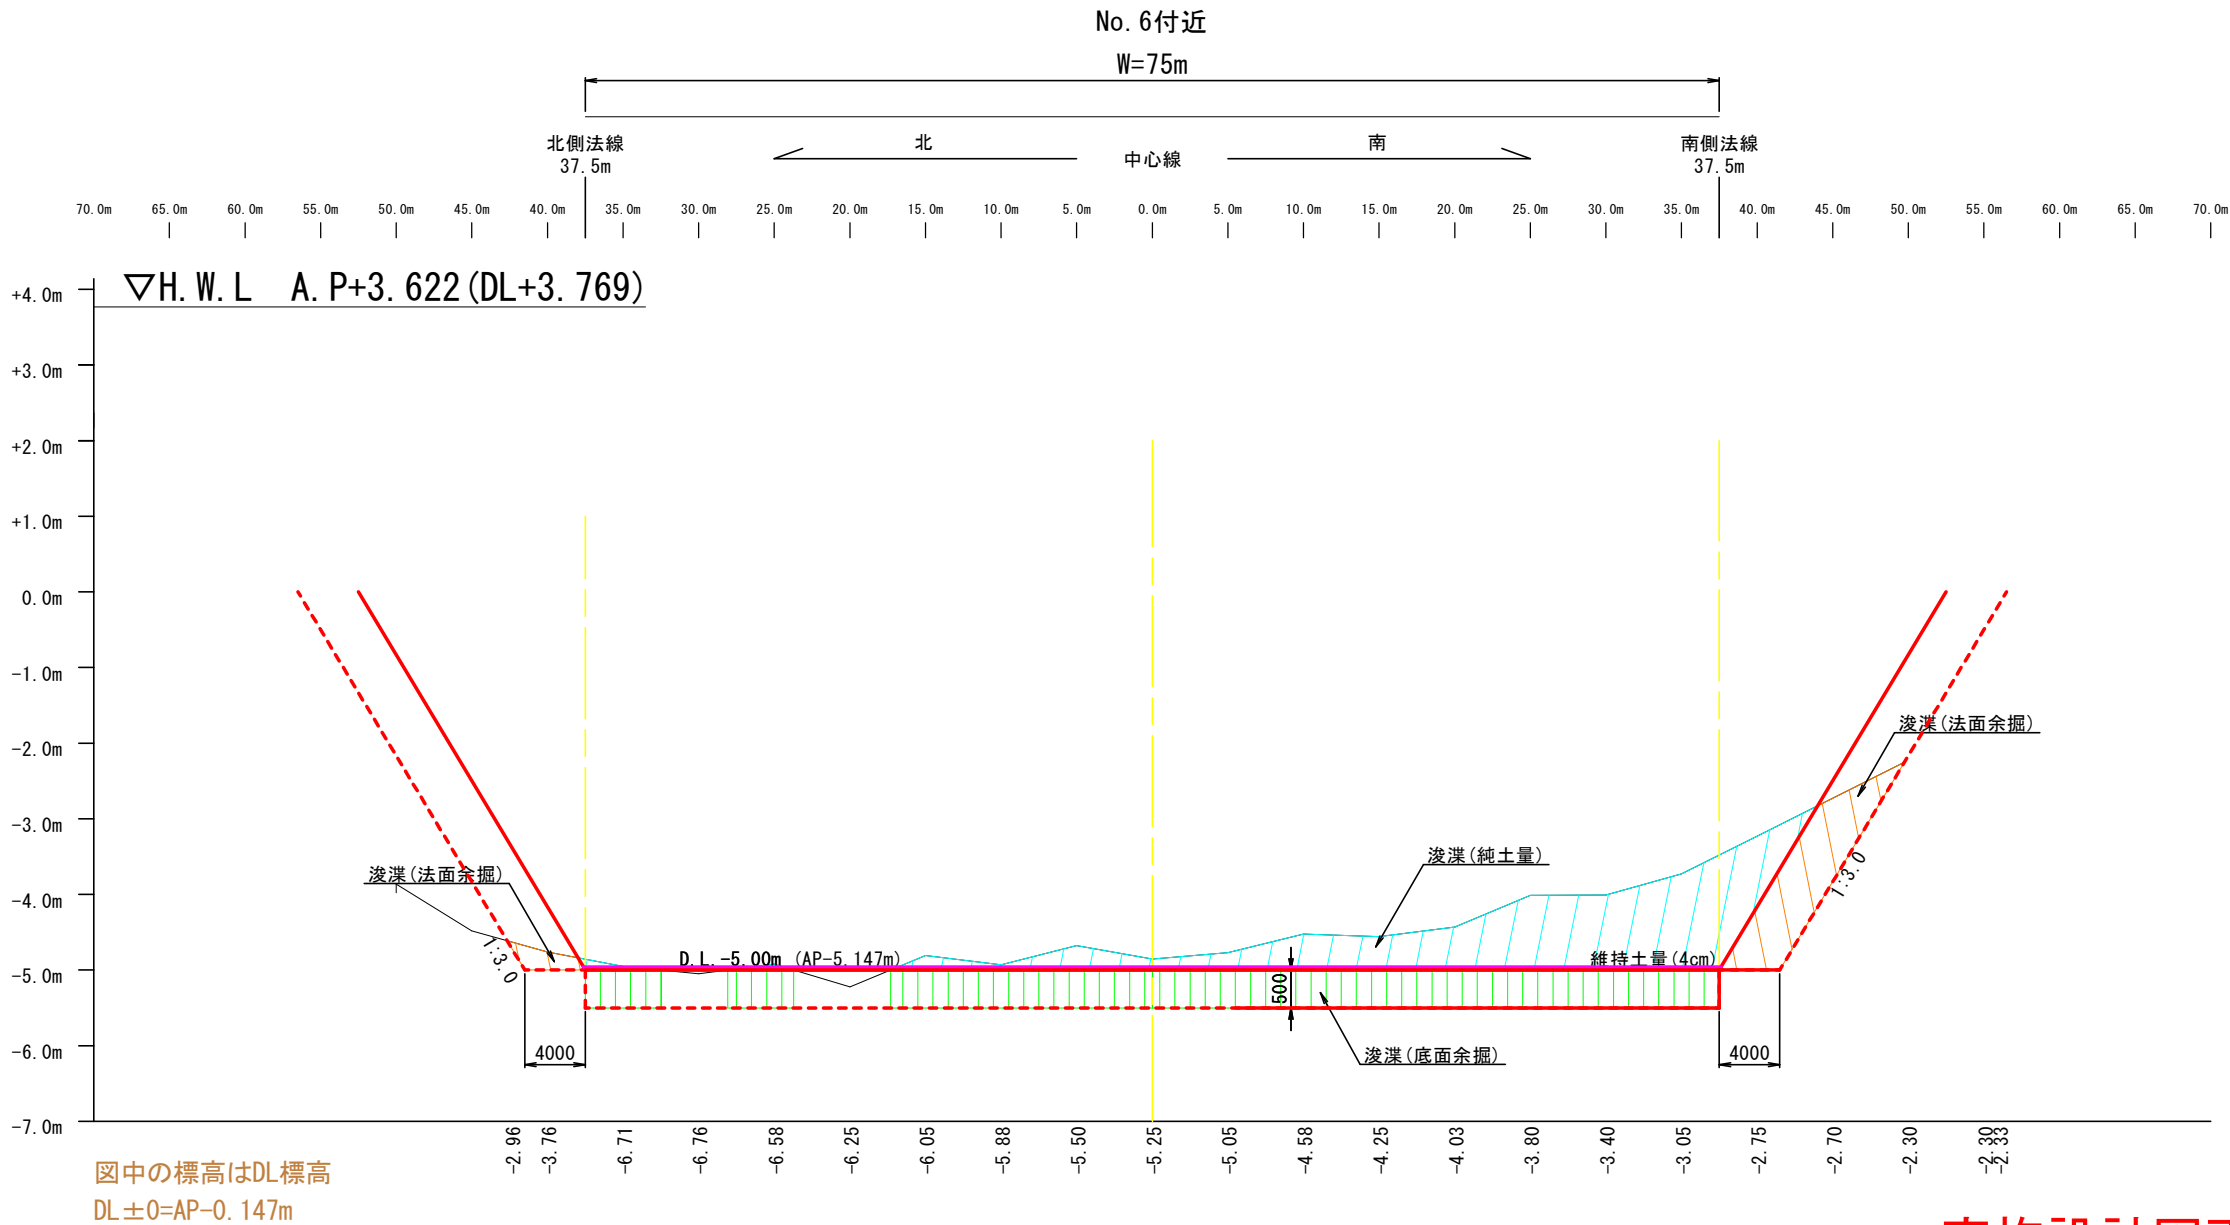


実施設計図面

工事名	R2徳土 今切港（長原地区） 松・長原 （R1災3）港湾復旧工事（2）		
路線名等	今切港（長原地区）		
工事箇所	板野郡松茂町長原（第2分割）		
図面名	標準断面図		
縮 尺	S=1:500, V=1:100	図面番号	2 / 7
会社名			
事業者名	徳島県東部県土整備局〈徳島〉		

名 称		左岸	右岸	凡例
浚渫工	純土量	2. 6	29. 0	
	法面余掘	1. 0	9. 8	
	底面余掘	13. 4	18. 8	

縦断面図
(中央)

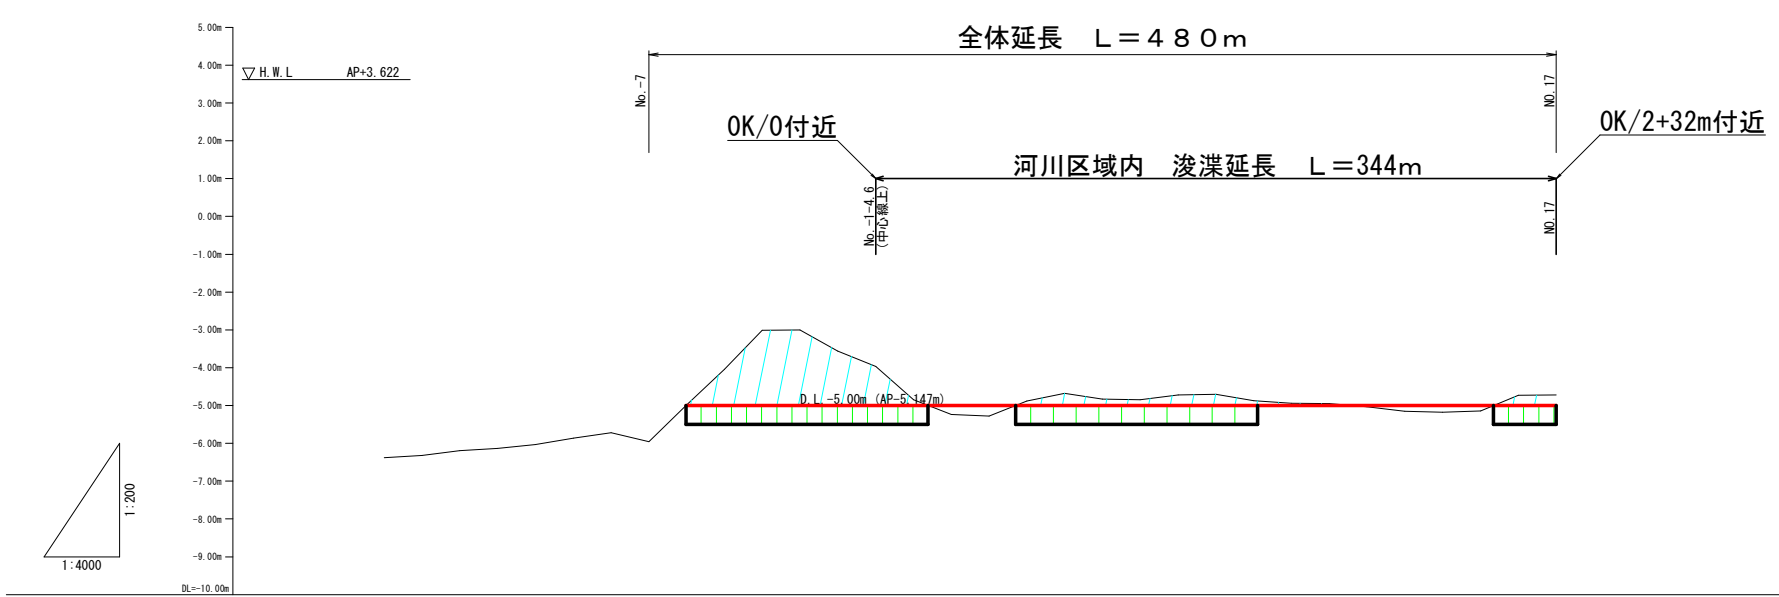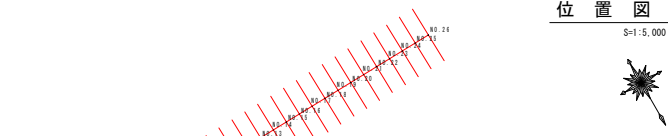


勾配																								
盛土																								
切土																								
航路浚渫計画高		-5.00	-5.00	-5.00	-5.00	-5.00	-5.00	-5.00	-5.00	-5.00	-5.00	-5.00	-5.00	-5.00	-5.00	-5.00	-5.00	-5.00	-5.00	-5.00	-5.00	-5.00	-5.00	-5.00
地盤高		-6.38	-6.32	-6.19	-6.13	-6.03	-5.86	-5.72	-5.96	-4.98	-4.04	-3.01	-3.00	-3.56	-3.97	-4.85	-5.24	-5.28	-4.88	-4.68	-4.83	-4.85	-4.72	-4.70
追加距離		-100.00	-80.00	-60.00	-40.00	-20.00	0.00	20.00	40.00	60.00	80.00	100.00	120.00	140.00	160.00	180.00	200.00	220.00	240.00	260.00	280.00	300.00	320.00	340.00
区間距離		BP-20.00	NO.13-20.00	NO.12-20.00	NO.11-20.00	NO.10-20.00	NO.9-20.00	NO.8-20.00	NO.7-20.00	NO.6-20.00	NO.5-0.00	NO.4-20.00	NO.3-20.00	NO.2-20.00	NO.1-20.00	NO.0-20.00	NO.1-20.00	NO.2-20.00	NO.3-20.00	NO.4-20.00	NO.5-20.00	NO.6-20.00	NO.7-20.00	NO.8-20.00
測点		BP	NO.13	NO.12	NO.11	NO.10	NO.9	NO.8	NO.7	NO.6	NO.5	NO.4	NO.3	NO.2	NO.1	NO.0	NO.1	NO.2	NO.3	NO.4	NO.5	NO.6	NO.7	NO.8

図中の標高はDL標高
DL±0=AP-0.147m


実施設計図面

工事名	R2徳土 今切港（長原地区） 松・長原（R1災3）港湾復旧工事（2）		
路線名等	今切港（長原地区）		
工事箇所	板野郡松茂町長原（第2分割）		
図面名	縦断面図（中央）		
縮尺	S=1:4000, V=1:200	図面番号	3 / 7
会社名			
事業者名	徳島県東部県土整備局〈徳島〉		

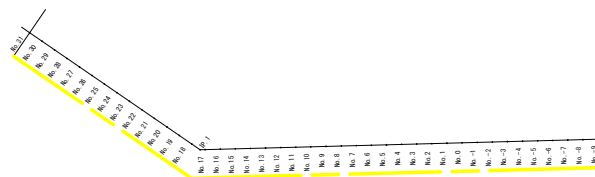

縦断面図


(北側)

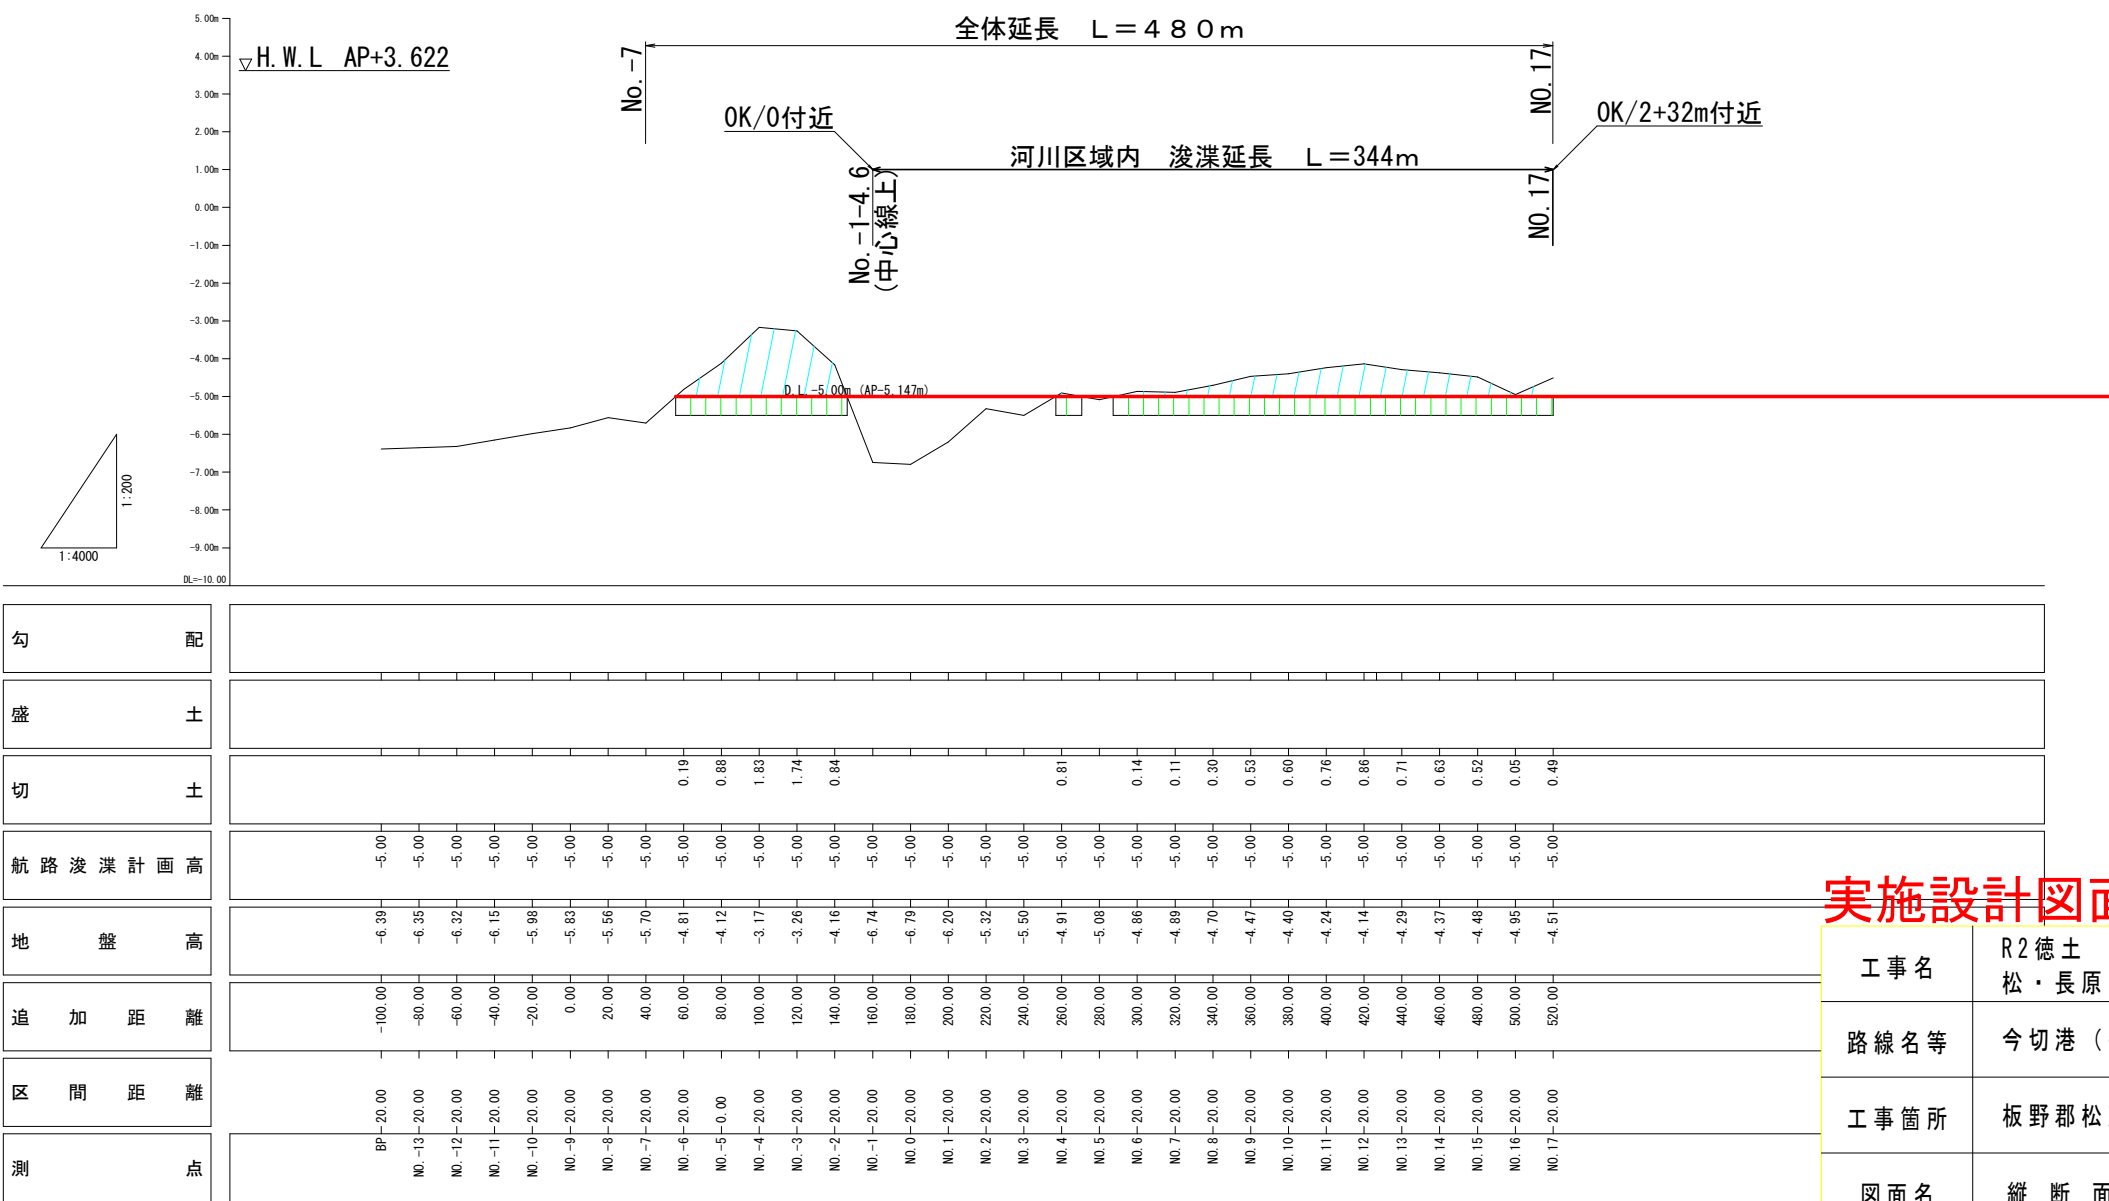


図中の標高はDL標高
DL±0=AP-0.147m

実施設計図面

工事名	R2徳土 今切港（長原地区） 松・長原（R1災3）港湾復旧工事（2）		
路線名等	今切港（長原地区）		
工事箇所	板野郡松茂町長原（第2分割）		
図面名	縦断面図（北側）		
縮尺	S=1:4000, V=1:200	図面番号	4 / 7
会社名			
事業者名	徳島県東部県土整備局〈徳島〉		

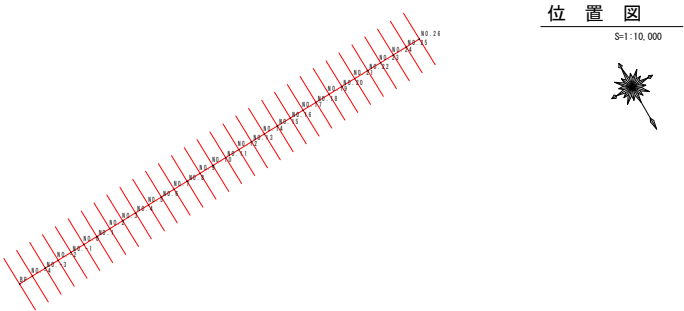

縦断面図
(南側)

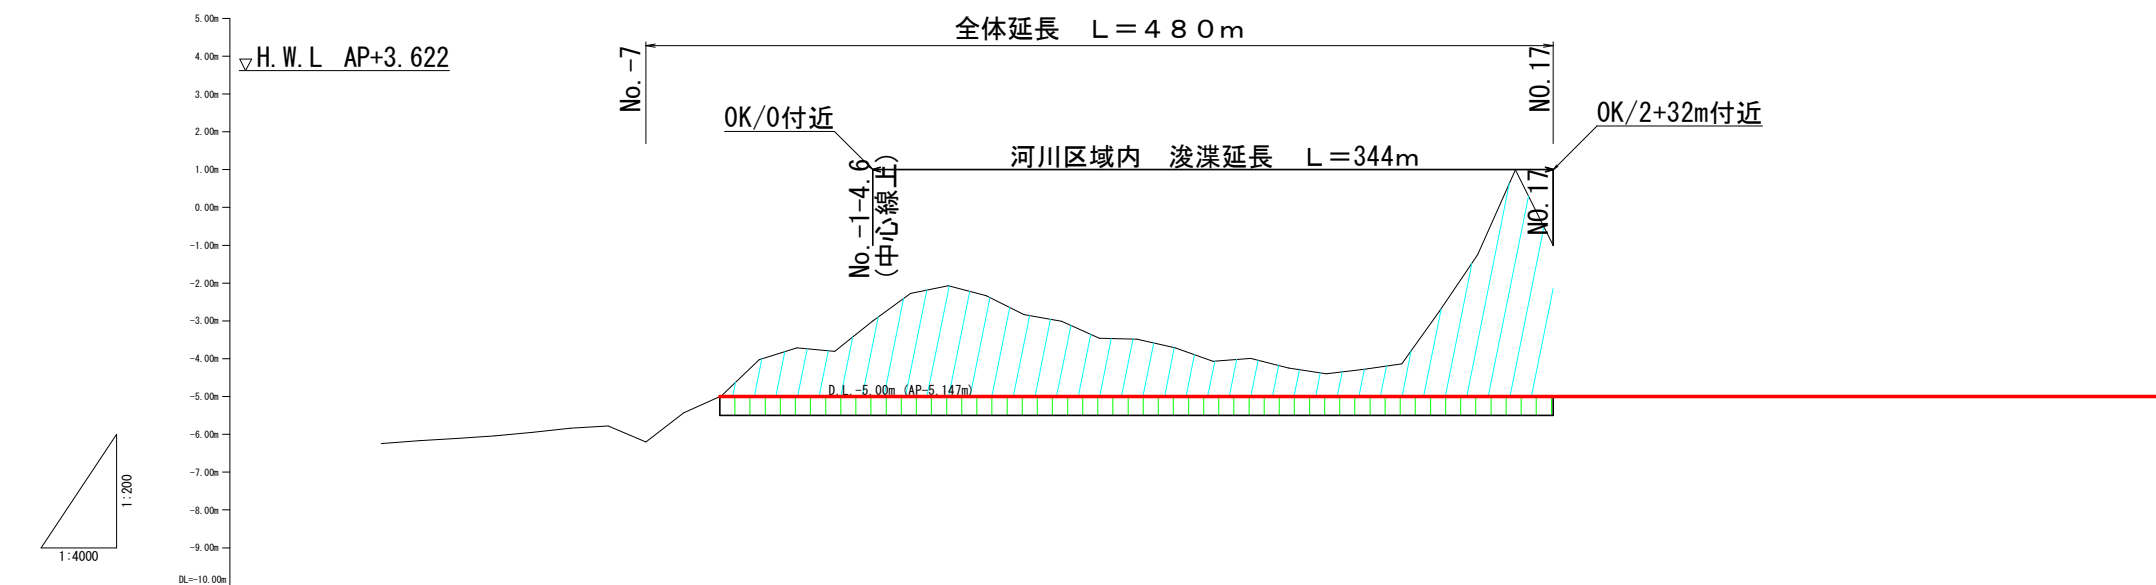


勾配																	
盛土																	
切土																	
航路浚渫計画高		-5.00	-5.00	-5.00	-5.00	-5.00	-5.00	-5.00	-5.00	-5.00	-5.00	-5.00	-5.00	-5.00	-5.00	-5.00	-5.00
地盤高		-6.24	-6.17	-6.11	-6.04	-5.95	-5.84	-5.78	-6.20	-5.43	-4.98	-4.03	-3.71	-3.81	-3.00	-2.27	-2.07
追加距離		-100.00	-80.00	-60.00	-40.00	-20.00	0.00	20.00	40.00	60.00	80.00	100.00	120.00	140.00	160.00	180.00	200.00
区間距離		20.00	20.00	20.00	20.00	20.00	20.00	20.00	20.00	20.00	20.00	20.00	20.00	20.00	20.00	20.00	20.00
測点		BP	NO.13	NO.12	NO.11	NO.10	NO.9	NO.8	NO.7	NO.6	NO.5	NO.4	NO.3	NO.2	NO.1	NO.0	NO.1

図中の標高はDL標高
DL±0=AP-0.147m


実施設計図面

工事名	R2徳土 今切港（長原地区） 松・長原（R1災3）港湾復旧工事（2）		
路線名等	今切港（長原地区）		
工事箇所	板野郡松茂町長原（第2分割）		
図面名	縦断面図（南側）		
縮尺	S=1:4000, V=1:200	図面番号	5 / 7
会社名			
事業者名	徳島県東部県土整備局〈徳島〉		

No. 11

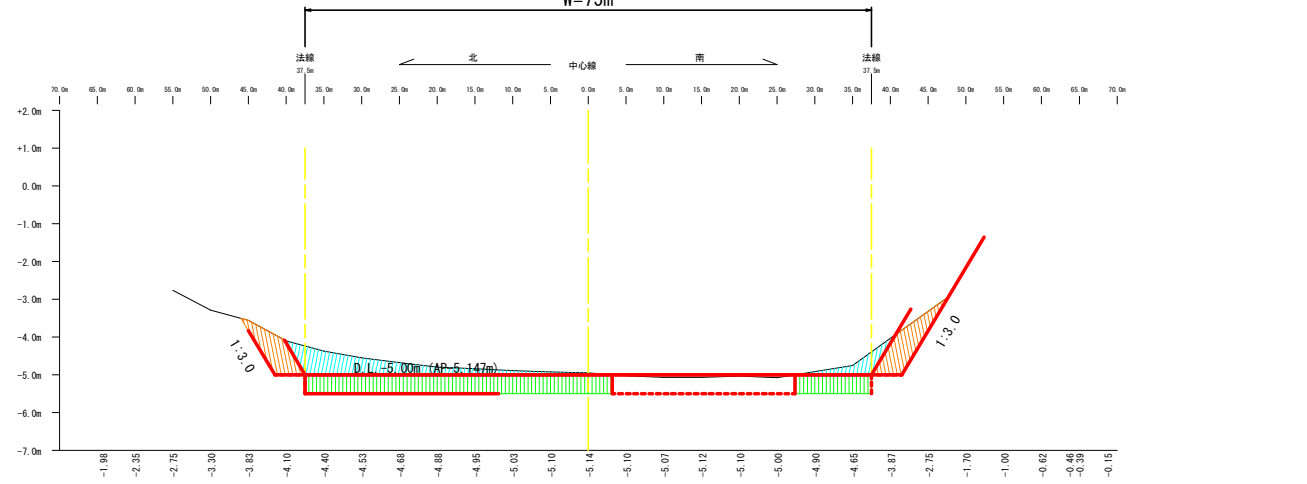


No. 10

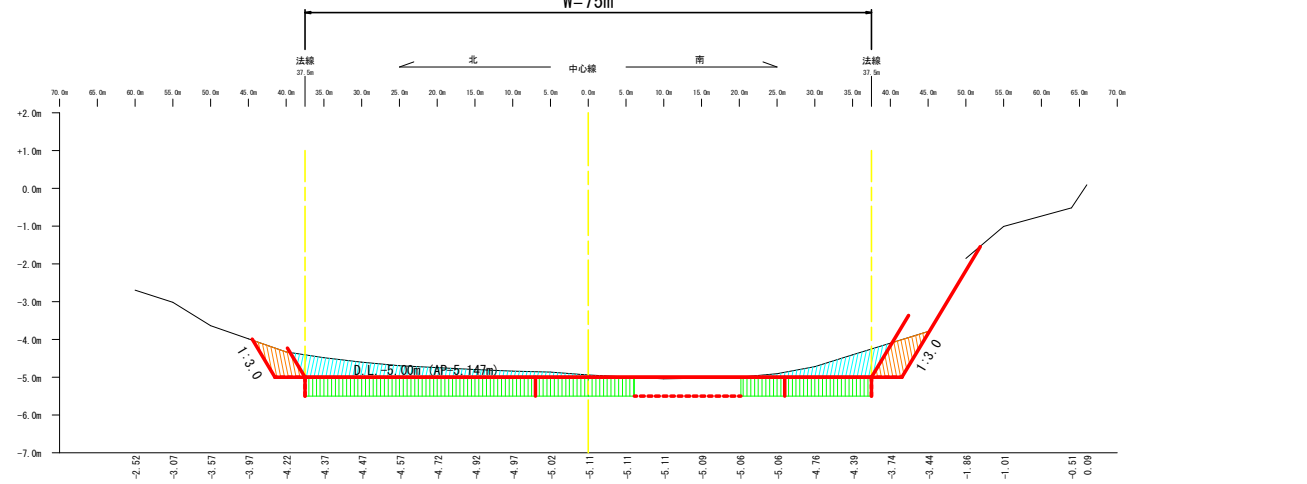


図中の標高はDL標高
DL±0=AP-0.147m


No. 14

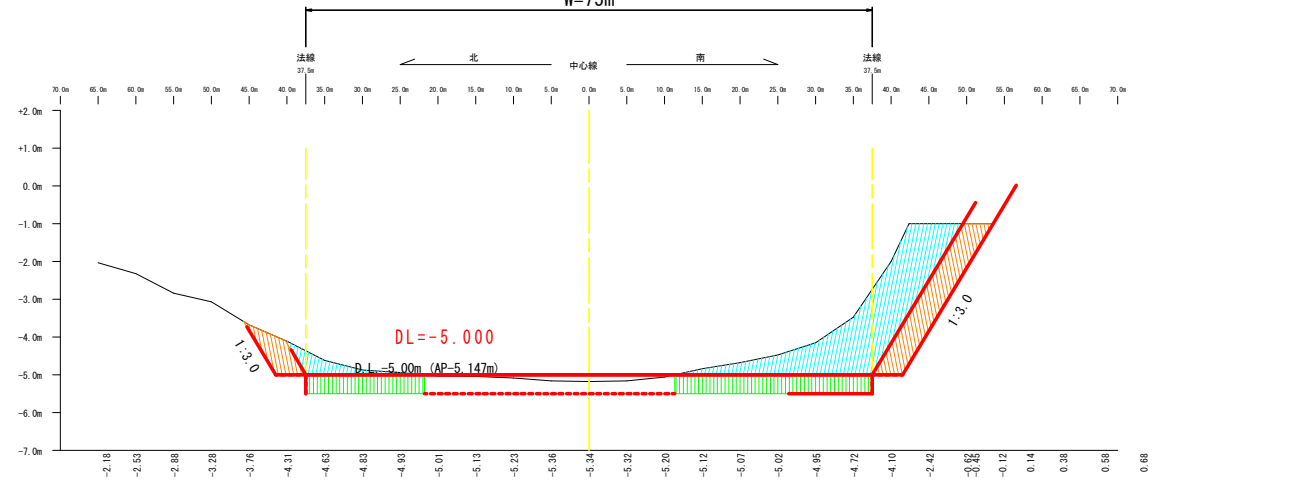

No. 13

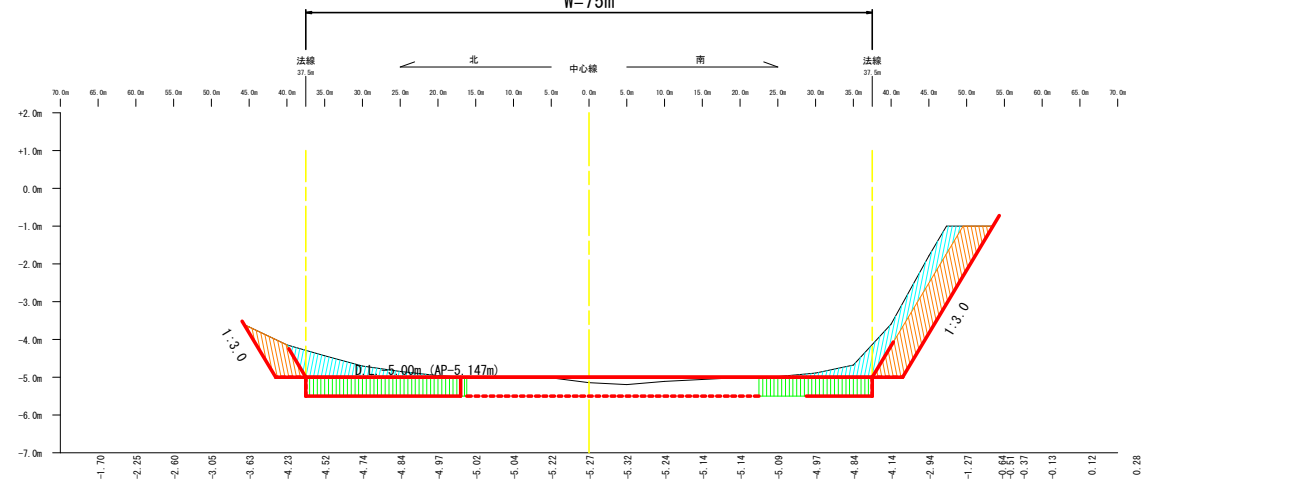

No. 12

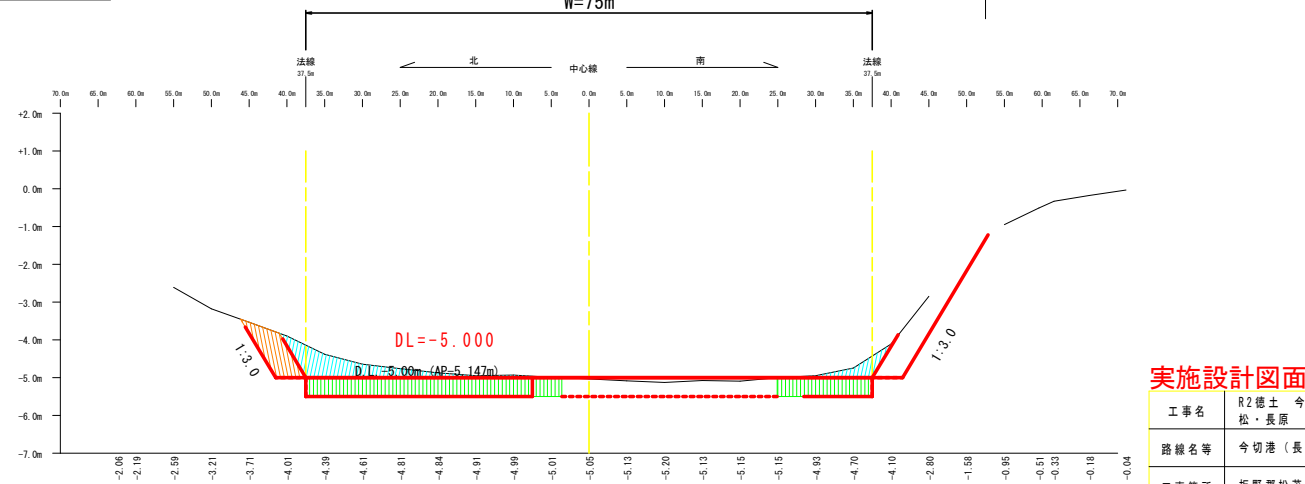


図中の標高はDL標高
DL±0=AP-0.147m


実施設計図面

工事名	R2徳土 今切港（長原地区） 松・長原（R1災3）港湾復旧工事（2）		
路線名等	今切港（長原地区）		
工事箇所	板野郡松茂町長原（第2分割）		
図面名	横断面図（1/2）		
縮尺	S=1:1000, V=1:200	図面番号	6 / 7
会社名			
事業者名	徳島県東部県土整備局（徳島）		


No. 17

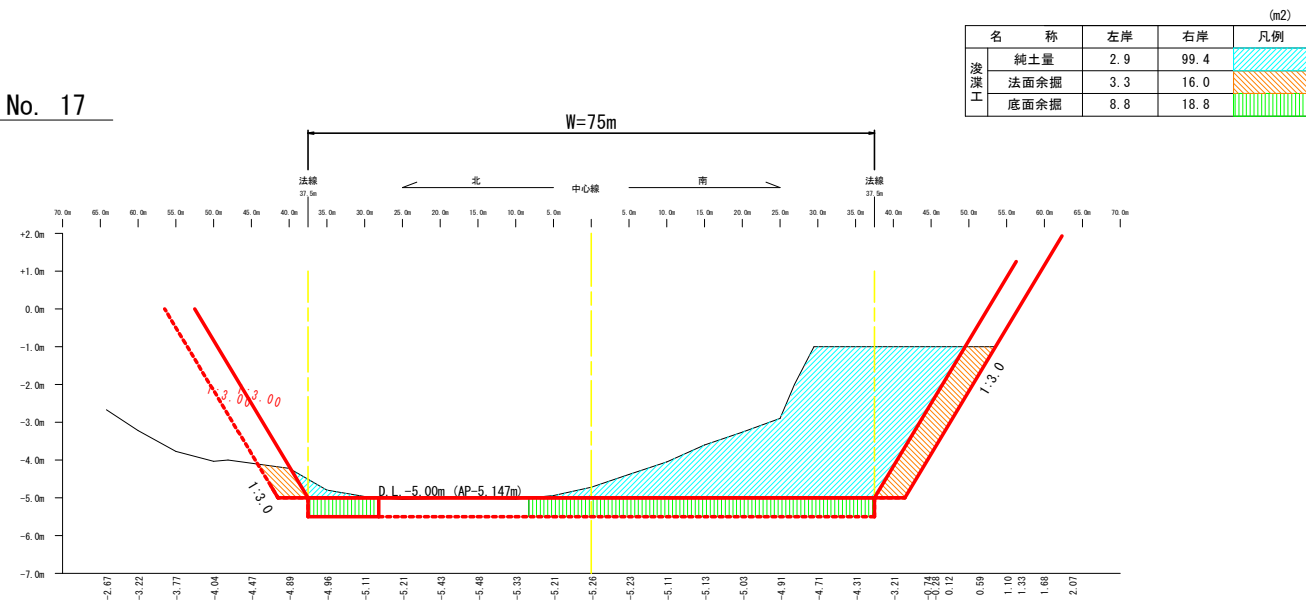

No. 16

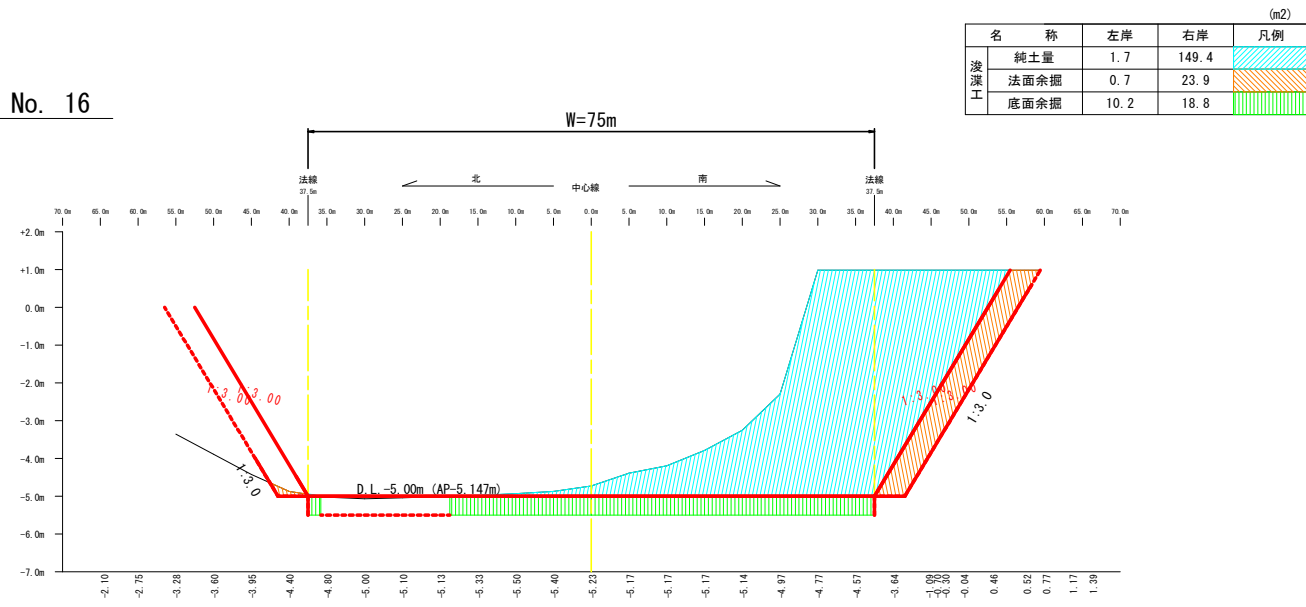

No. 15

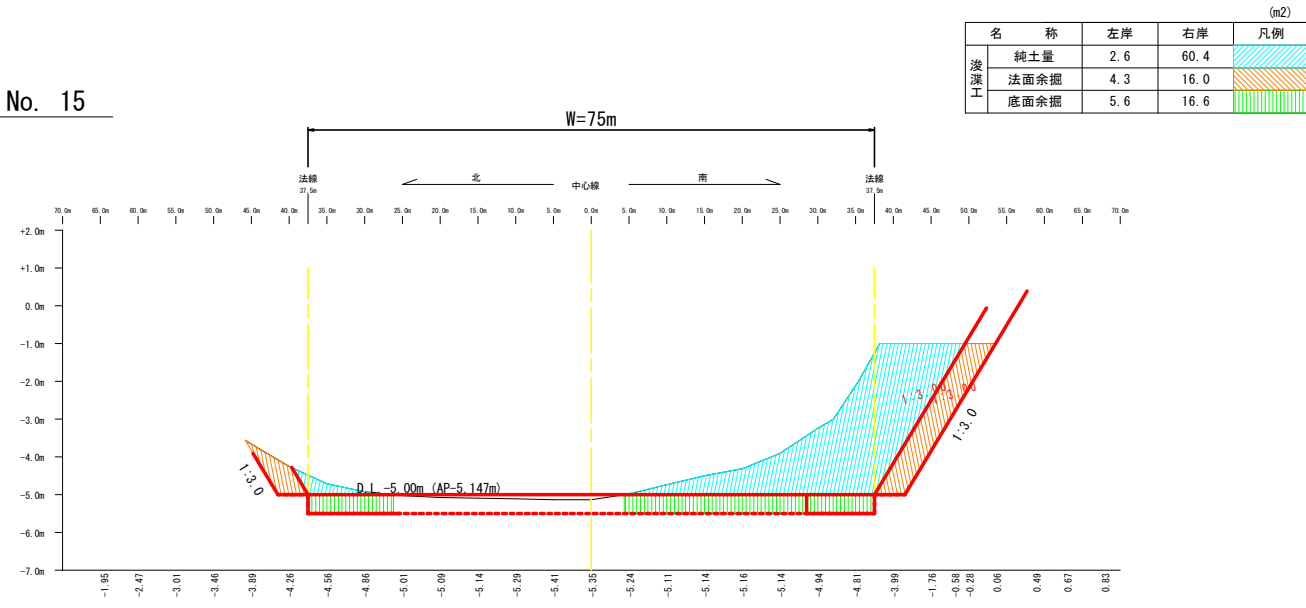

図中の標高はDL標高
DL±0=AP-0.147m

実施設計図面

工事名	R2徳土 今切港（長原地区） 松・長原（R1災3）港湾復旧工事（2）		
路線名等	今切港（長原地区）		
工事箇所	板野郡松茂町長原（第2分割）		
図面名	横断図（2/2）		
縮尺	S=1:1000, V=1:200	図面番号	7 / 7
会社名			
事業者名	徳島県東部県土整備局（徳島）		