


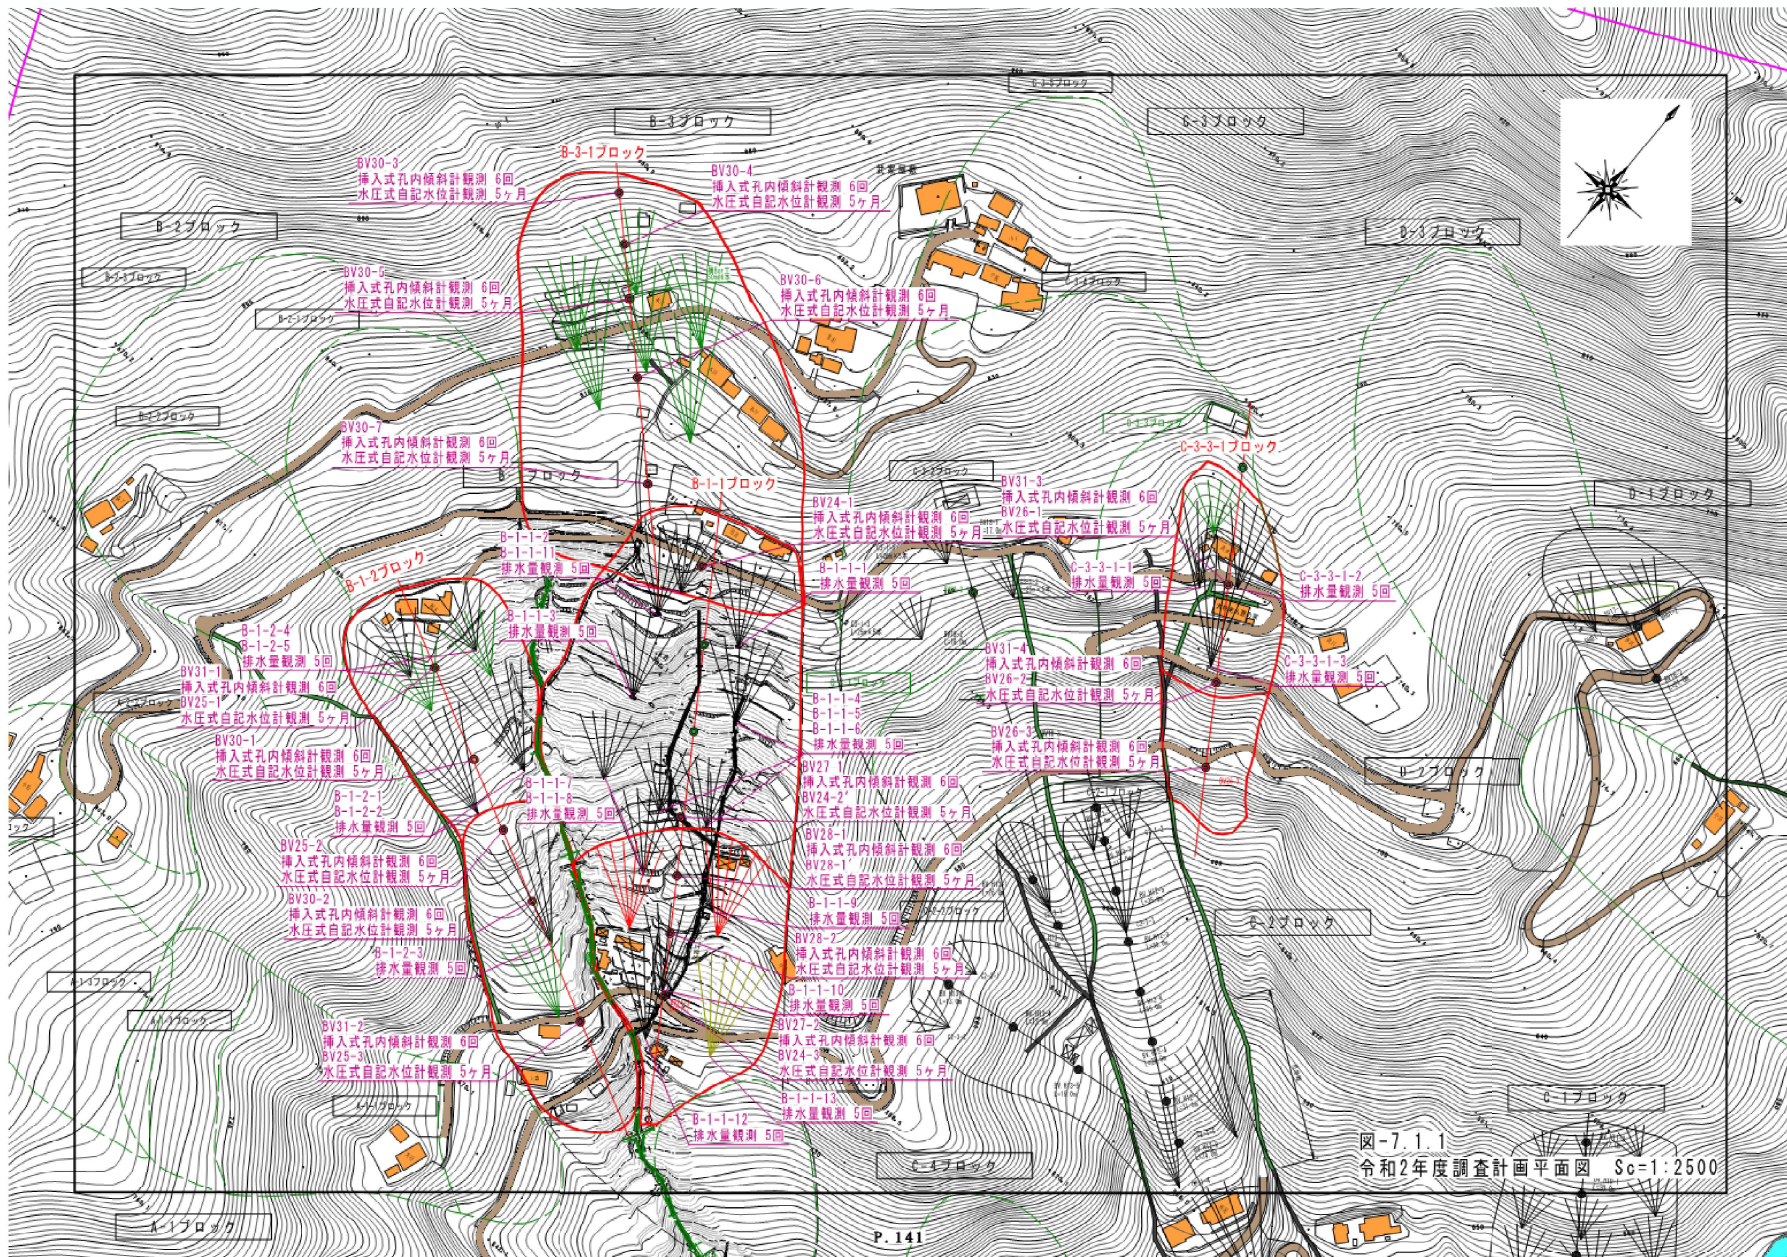

実施設計図面

工 事 名	R2三士 京上地すべり 三・東祖谷大枝 地すべり調査業務		
路線名等	京上地すべり防止区域		
工事箇所	三好市東祖谷大枝		
図 面 名	平面図		
縮 尺	1:50	図面番号	1 / 1
会 社 名			
事業名	徳島県西部総合県民局県土整備部(三好)		