
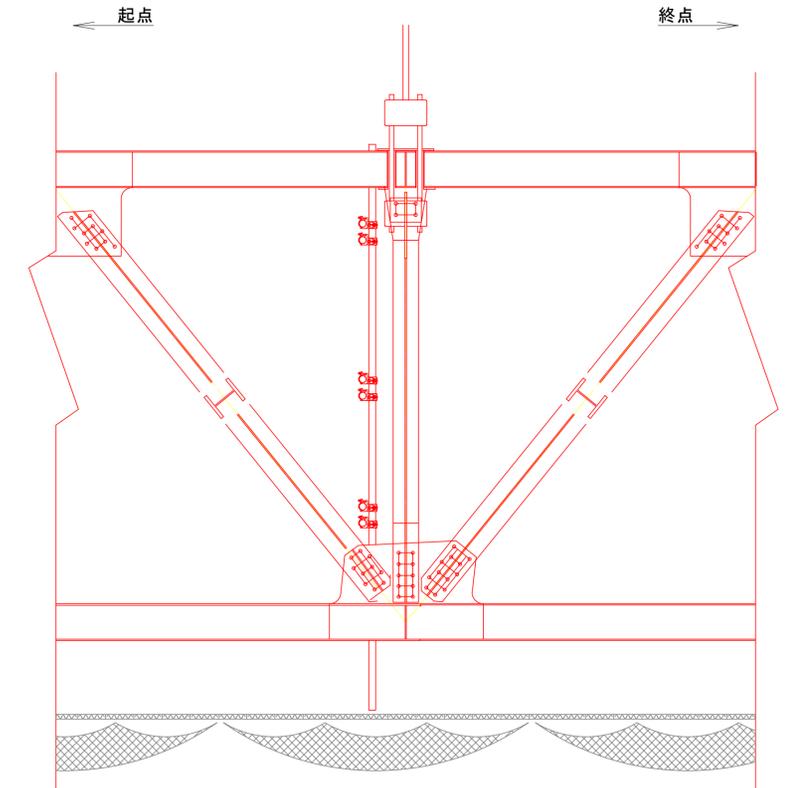


上部工補修施工要領図 S=1:25


(参考図)

正面図 S=1:25

側面図 S=1:25

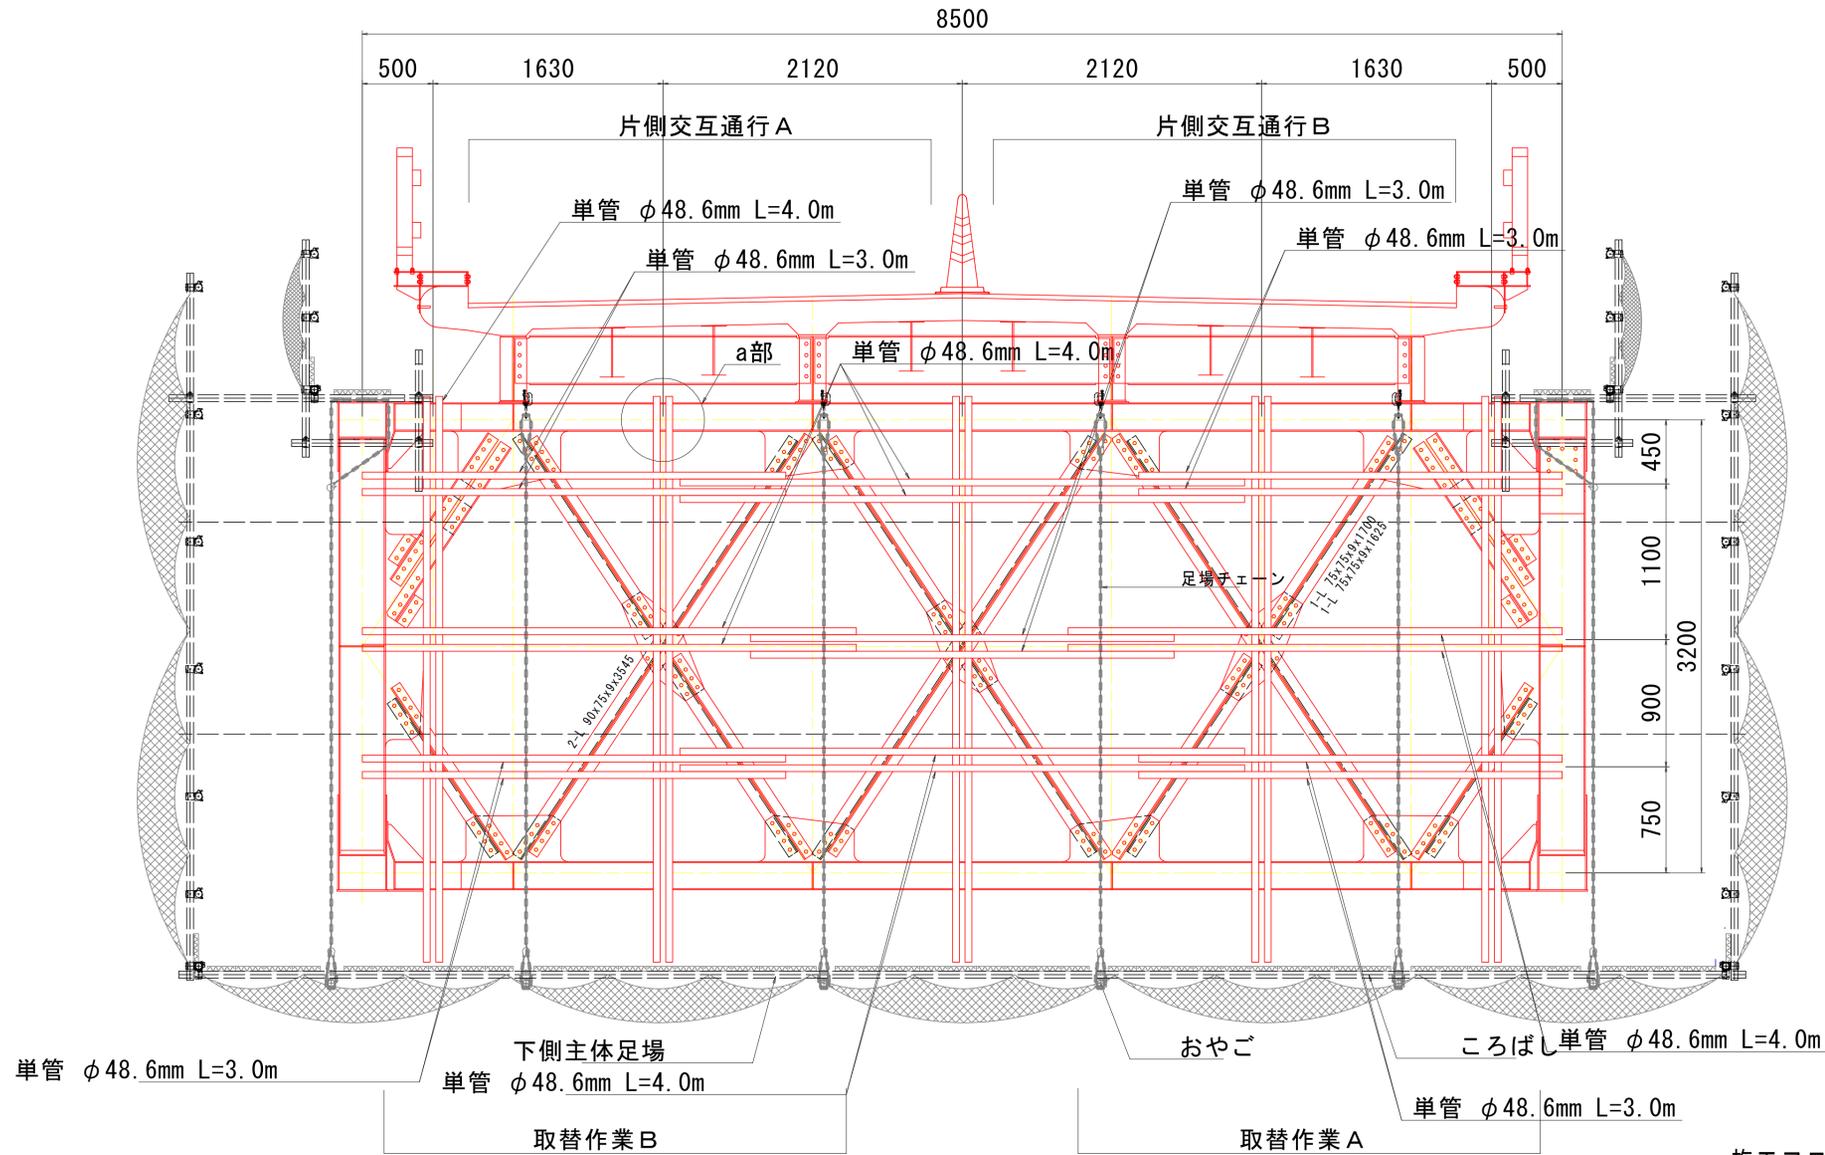

a部 詳細図 S=1:5

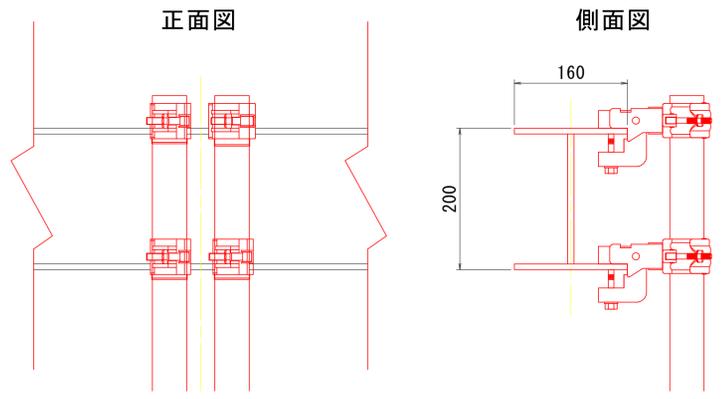

※対傾構下弦材も同様に単管と連結する

使用材料

単管 φ48.6mm	L=4.0m N=18本
	L=3.0m N=10本

施工フローチャート



＜施工時留意事項＞
 部材取替時において、取替箇所には活荷重が載荷されないように配慮する。
 (端部斜材作用力が大きいため配慮)
 片側通行A→取替作業A、片側通行B→取替作業B
 あて板作業時の規制必要性無し。

【参考図】

工事名	R2徳島 鳴門公園線(小鳴門橋)
路線名等	鳴門公園線
工事箇所	鳴門市撫養町大桑島(小鳴門橋)
図面名	上部工補修施工要領図(参考図)
縮尺	1:25 図面番号 1/1
事業者名	徳島県東部県土整備局(徳島庁舎)