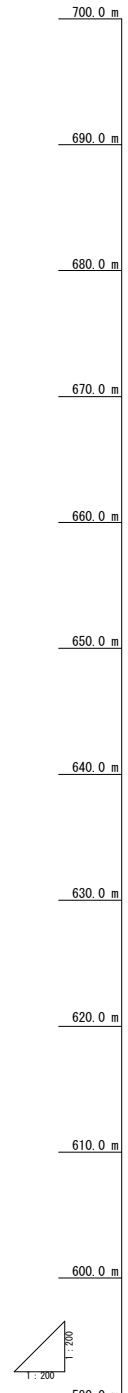


$$S = 1/200$$


実施設計図面

委託業務名	R2三土 大廊地すべり 東・大廊 地すべり調査業務		
路線名等	大廊地すべり防止区域		
委託業務箇所	三好郡東より町大廊		
図面名	A-2安定解析図		
縮尺	1/200	図面番号	2 / 9
会社名			
事業者名	徳島県西条総合県民局		
作成者	版情報		

安定解析図

$$\underline{S = 1/500}$$


名称	区分	ボーリングコアの形状	岩級区分
崩積土	Dt	土砂状	
強風化岩 ～風化岩	W1～W2	粘土状～塊状	D～CL
弱風化岩	W3	塊状～短棒状	CL～CM


测点	点间距	追加距离	地盤高
40.0	10.000	0.000	600.390
110.0	10.000	10.000	604.395
120.0	10.000	20.000	607.799
130.0	10.000	30.000	611.000
140.0	10.000	40.000	615.451
150.0	10.000	50.000	620.390
160.0	10.000	60.000	625.744
170.0	10.000	70.000	632.296
180.0	10.000	80.000	640.912
190.0	5.000	90.000	648.646
100.0	10.000	100.000	655.806
110.0	10.000	110.000	660.796
120.0	10.000	120.000	666.621
130.0	10.000	130.000	669.292
140.0	10.000	140.000	671.098
150.0	10.000	150.000	674.665
160.0	10.000	160.000	679.220
170.0	10.000	170.000	680.719
180.0	10.000	180.000	686.981
190.0	10.000	190.000	692.200

実施設計図面

委託業務名	R2三土 大露地すべり 東・大露地すべり調査業務		
路線名等	大露地すべり防止区域		
委託業務箇所	三好郡東まよし町大露		
図面名	B3-2安定解析図		
縮尺	1/500	図面番号	3 / 9
会社名			
事業者名	徳島県西部総合県民局		
作成者		版情報	

B-4ブロック 安定解析図

S=1/500

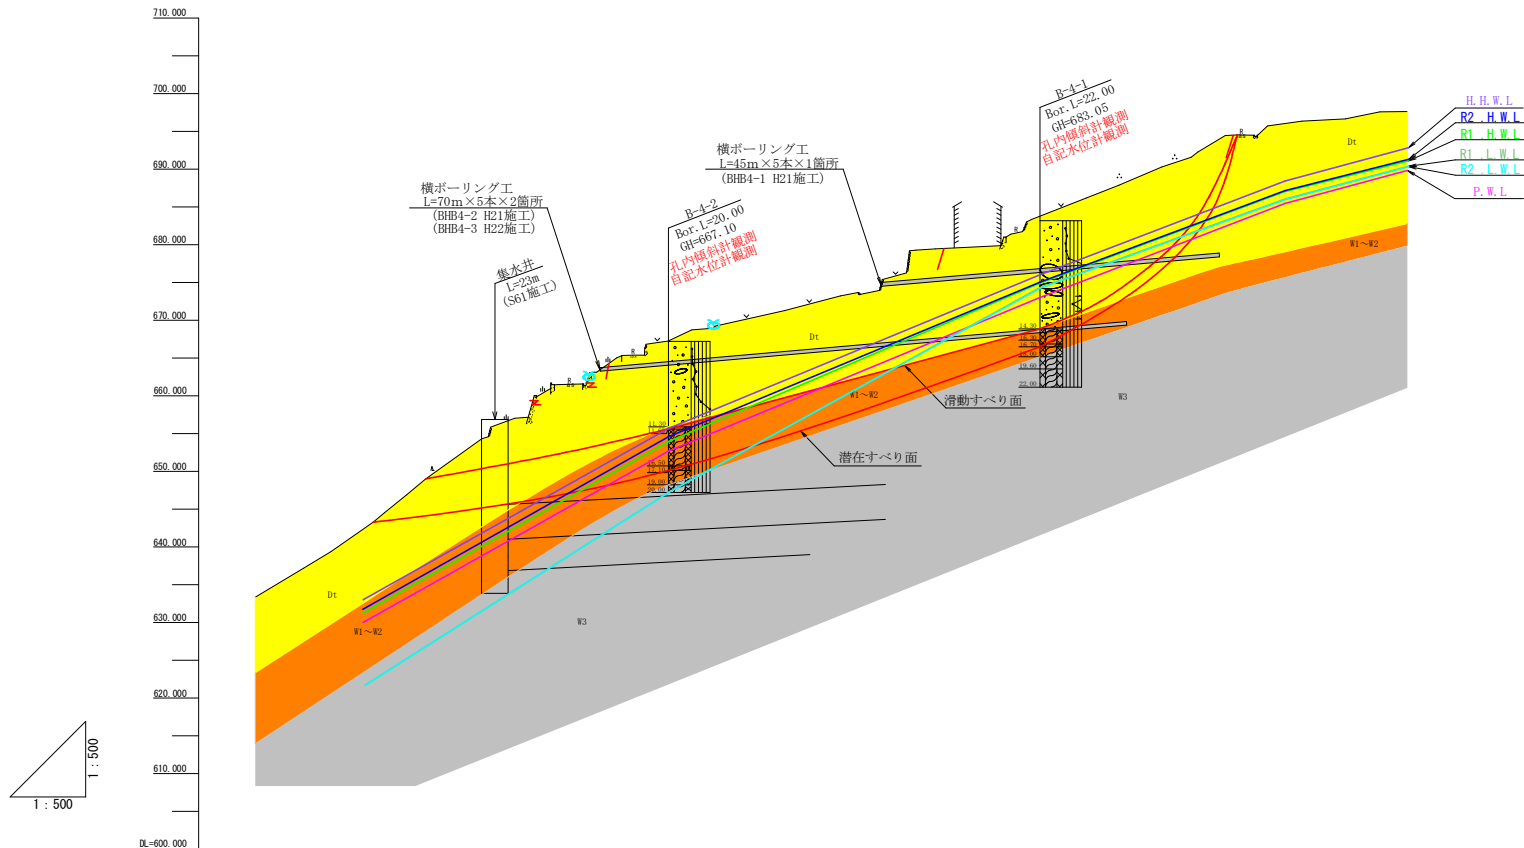

名称	区分	ボーリングコアの形状	岩盤区分
崩壊土	Dr	土砂状	
堆積化岩	V1	粘土状～細片状	D
風化岩	V2	礫状～塊状	D～CL
弱風化岩	V3	塊状～短棒状	CL～CM
更新砂岩	Rf	短棒～棒状	CM～CH

地盤高	633.239	633.239	644.739	654.191	661.364	666.252	666.796	671.175	673.457	675.346	681.272	686.058	690.184	694.418	696.427	697.612
追加距離	0.00	10.00	20.00	30.00	40.00	50.00	60.00	70.00	80.00	90.00	100.00	110.00	120.00	130.00	140.00	150.00
単距離	0.00	10.00	10.00	10.00	10.00	10.00	10.00	10.00	10.00	10.00	10.00	10.00	10.00	10.00	10.00	10.00
測点	00.0	10	20	30	40	50	60	70	80	90	100	110	120	130	140	150

実施設計図面

委託業務名	R 2 三土 大藤地すべり 東・大藤地すべり調査業務		
路線名等	大藤地すべり防止区域		
委託業務箇所	三好郡東みよし町大藤		
図面名	B-4安定解析図		
縮尺	1/500	図面番号	4 / 9
会社名			
事業者名	徳島県西部総合県民局		
作成者		版情報	

Bブロック S=/1000

B-7(全体すべり面)

B-6

段差地形あり

B-4 (変位確定すべり面)

既設集水井に対するすべり面

強風化岩層

風化岩層

潜在すべり面

凡例（岩種区分）


名称	区分	ポーリングコアの形状	岩級区分
崩積土	Dt	土砂状	
強風化岩 →風化岩	W1~W2	粘土状~塊状	D~CL
弱風化岩	W3	塊状~短棒状	CL~CM

実施設計図面

委託業務名	R2三土 大藤地すべり 東・大藤 地すべり調査業務		
路線名等	大藤地すべり防止区域		
委託業務箇所	三好郡東よし町大藤		
図面名	B-6.7安定解析図		
縮尺	1/1000	図面番号	5 / 9
会社名			
事業者名	徳島県西部総合県民局		
作成者		版情報	

B-8ブロック 安定解析図

S=1/500

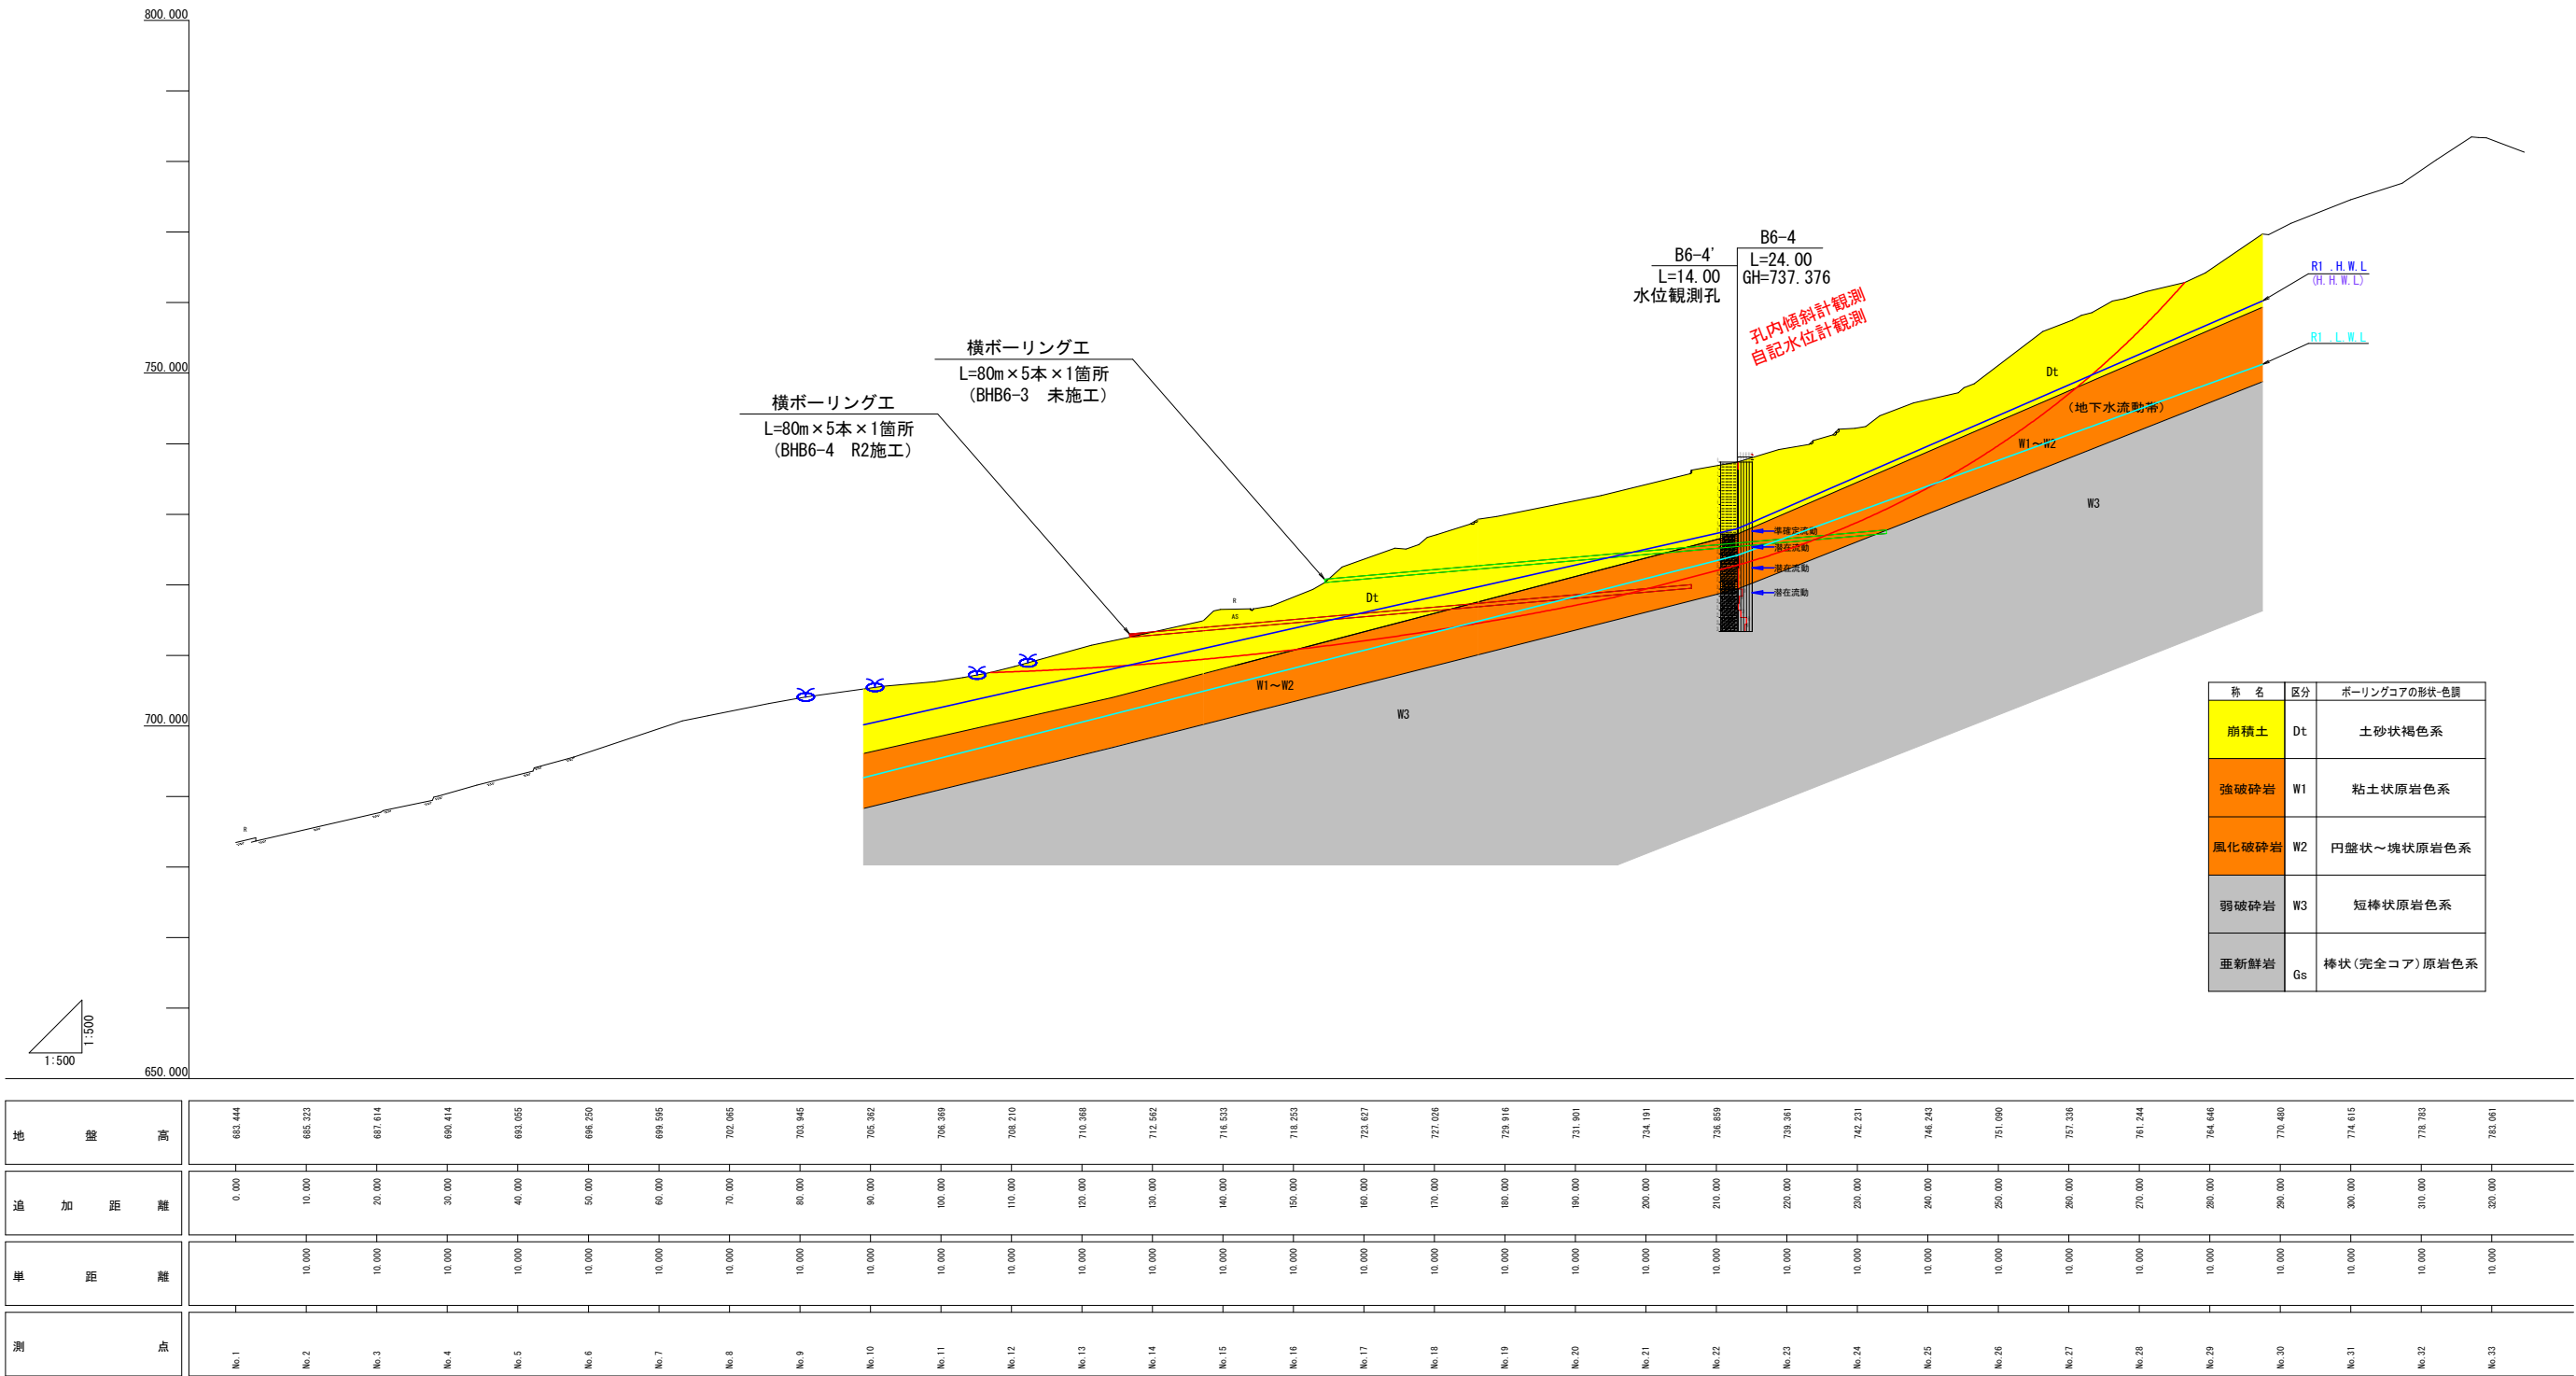

実施設計図面

委託業務名	R 2三土 大藤地すべり東・大藤地すべり調査業務		
路線名等	大藤地すべり防止区域		
委託業務箇所	三好郡東みよし町大藤		
図面名	B-8安定解析図		
縮尺	1/500	図面番号	6 / 9
会社名			
事業者名	徳島県西部総合県民局		
作成者		版情報	

$$S = 1/200$$



測 點	坑 間 距 離	追加距離	地 段 高
0.0	0.000	0.000	648.61
3.5	3.500	3.500	651.81
10	6.500	10.000	653.84
19-1	6.861	16.861	658.66
20	3.139	20.000	661.04
30	10.000	30.000	661.10
40	10.000	40.000	667.45
50	10.000	50.000	674.00
60	10.000	60.000	682.39
70	10.000	70.000	692.23
80	10.000	80.000	696.12
90	10.000	90.000	700.00
100	10.000	100.000	706.87
110	10.000	110.000	714.00
120	10.000	120.000	718.00
130	10.000	130.000	722.23
140	10.000	140.000	727.21
150	10.000	150.000	732.17
160	10.000	160.000	731.95
170	10.000	170.000	734.45
180	10.000	180.000	738.22

実施設計図面

委託業務名	R2三土 大森地すべり 東・大森 地すべり調査業務		
路線名等	大森地すべり防止区域		
委託業務箇所	三好郡美よし町大森		
図面名	D-1-3安全診断図		
縮尺	1/200	図面番号	7 / 9
会社名			
事業者名	徳島県西部総合振興局		
作成者		版情報	

D-2-3ブロック 安定解析図

S=1/500

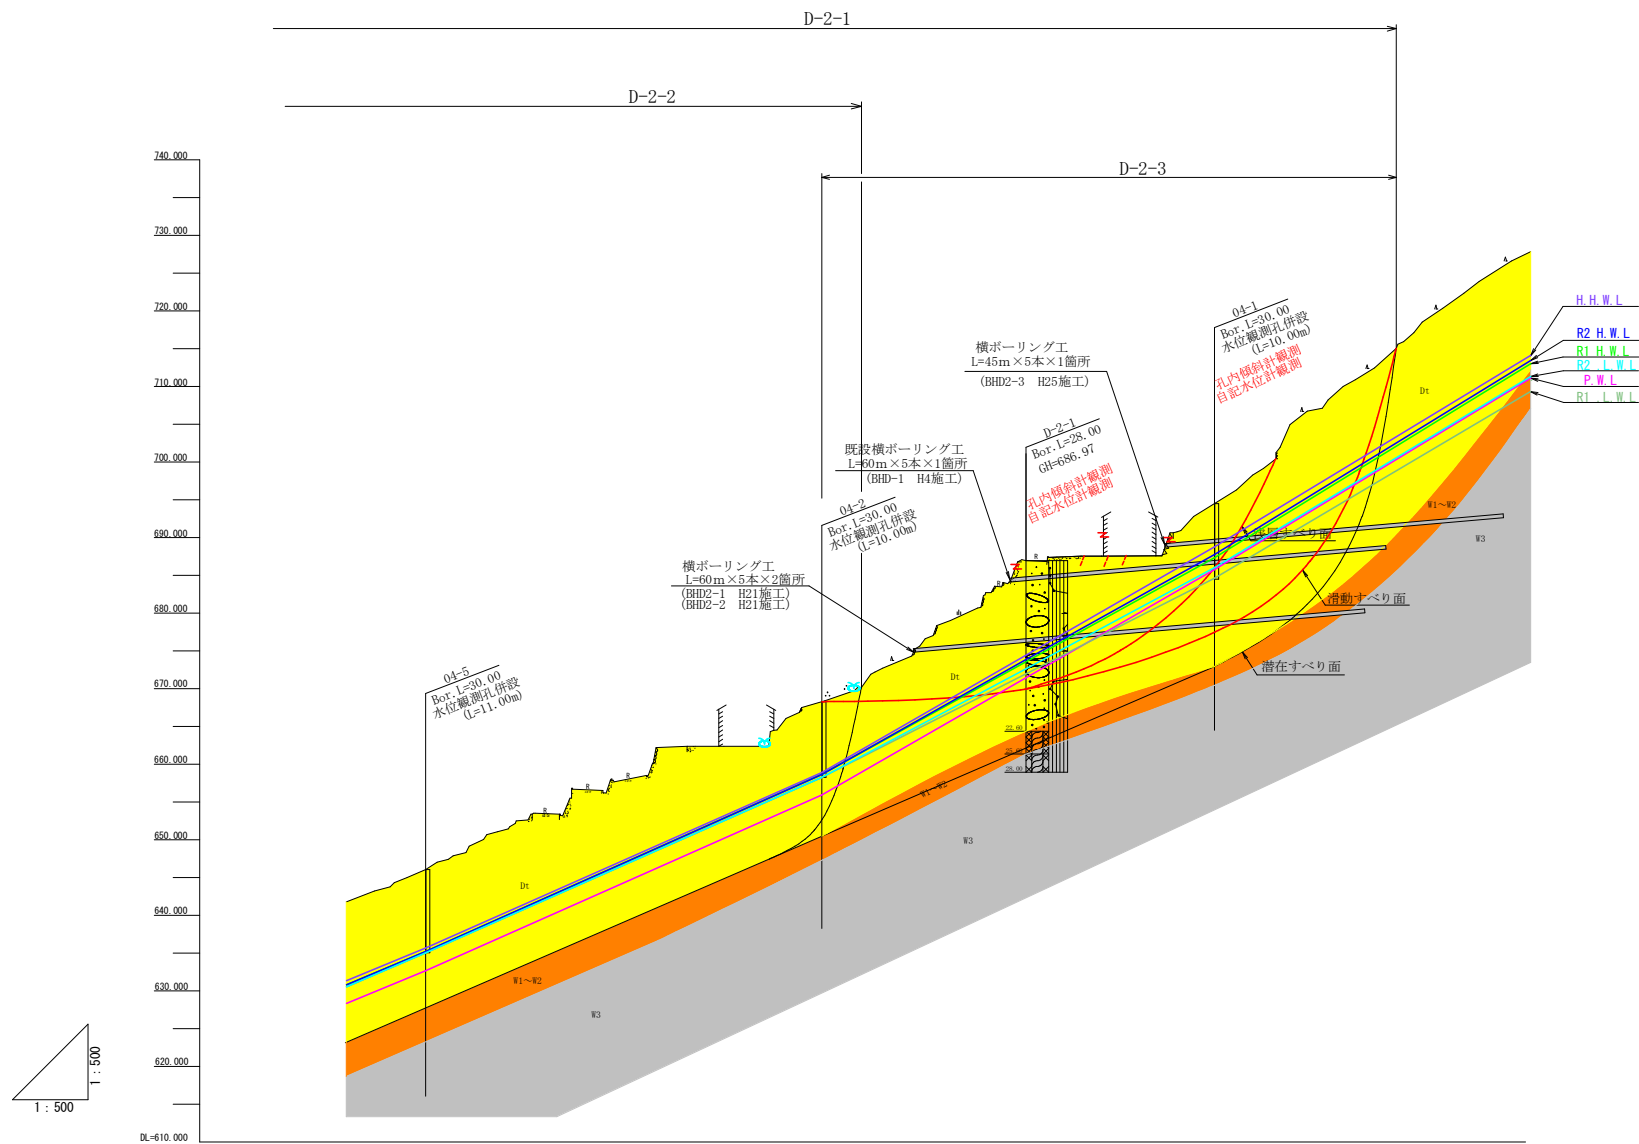

地盤高	641.738	645.847	651.062	656.695	663.563	662.375	666.898	672.224	679.025	686.530	687.565	690.789	698.273	708.207	715.937	723.922
追加距離	0.000	10.000	20.000	30.000	40.000	50.000	60.000	70.000	80.000	90.000	100.000	110.000	120.000	130.000	140.000	150.000
単距離	0.000	10.000	10.000	10.000	10.000	10.000	10.000	10.000	10.000	10.000	10.000	10.000	10.000	10.000	10.000	10.000
測点	0	10	20	30	40	50	60	70	80	90	100	110	120	130	140	150


名称	区分	ボーリングコアの形状	岩盤区分
崩壊土	Dt	土砂状	
強風化岩	W1	粘土状～細片状	D
風化岩	W2	塊状～塊状	D～CL
弱風化岩	W3	塊状～短棒状	CL～CM
亜新鮮岩	Rf	短棒～棒状	CM～CH

実施設計図面

委託業務名	R 2 三土 大藤地すべり 東・大藤 地すべり調査業務		
路線名等	大藤地すべり防止区域		
委託業務箇所	三好郡東みよし町大藤		
図面名	D-2-3安定解析図		
縮尺	1/500	図面番号	8 / 9
会社名			
事業者名	徳島県西部総合県民局		
作成者		版情報	

D-7ブロック 安定解析図

S=1/500

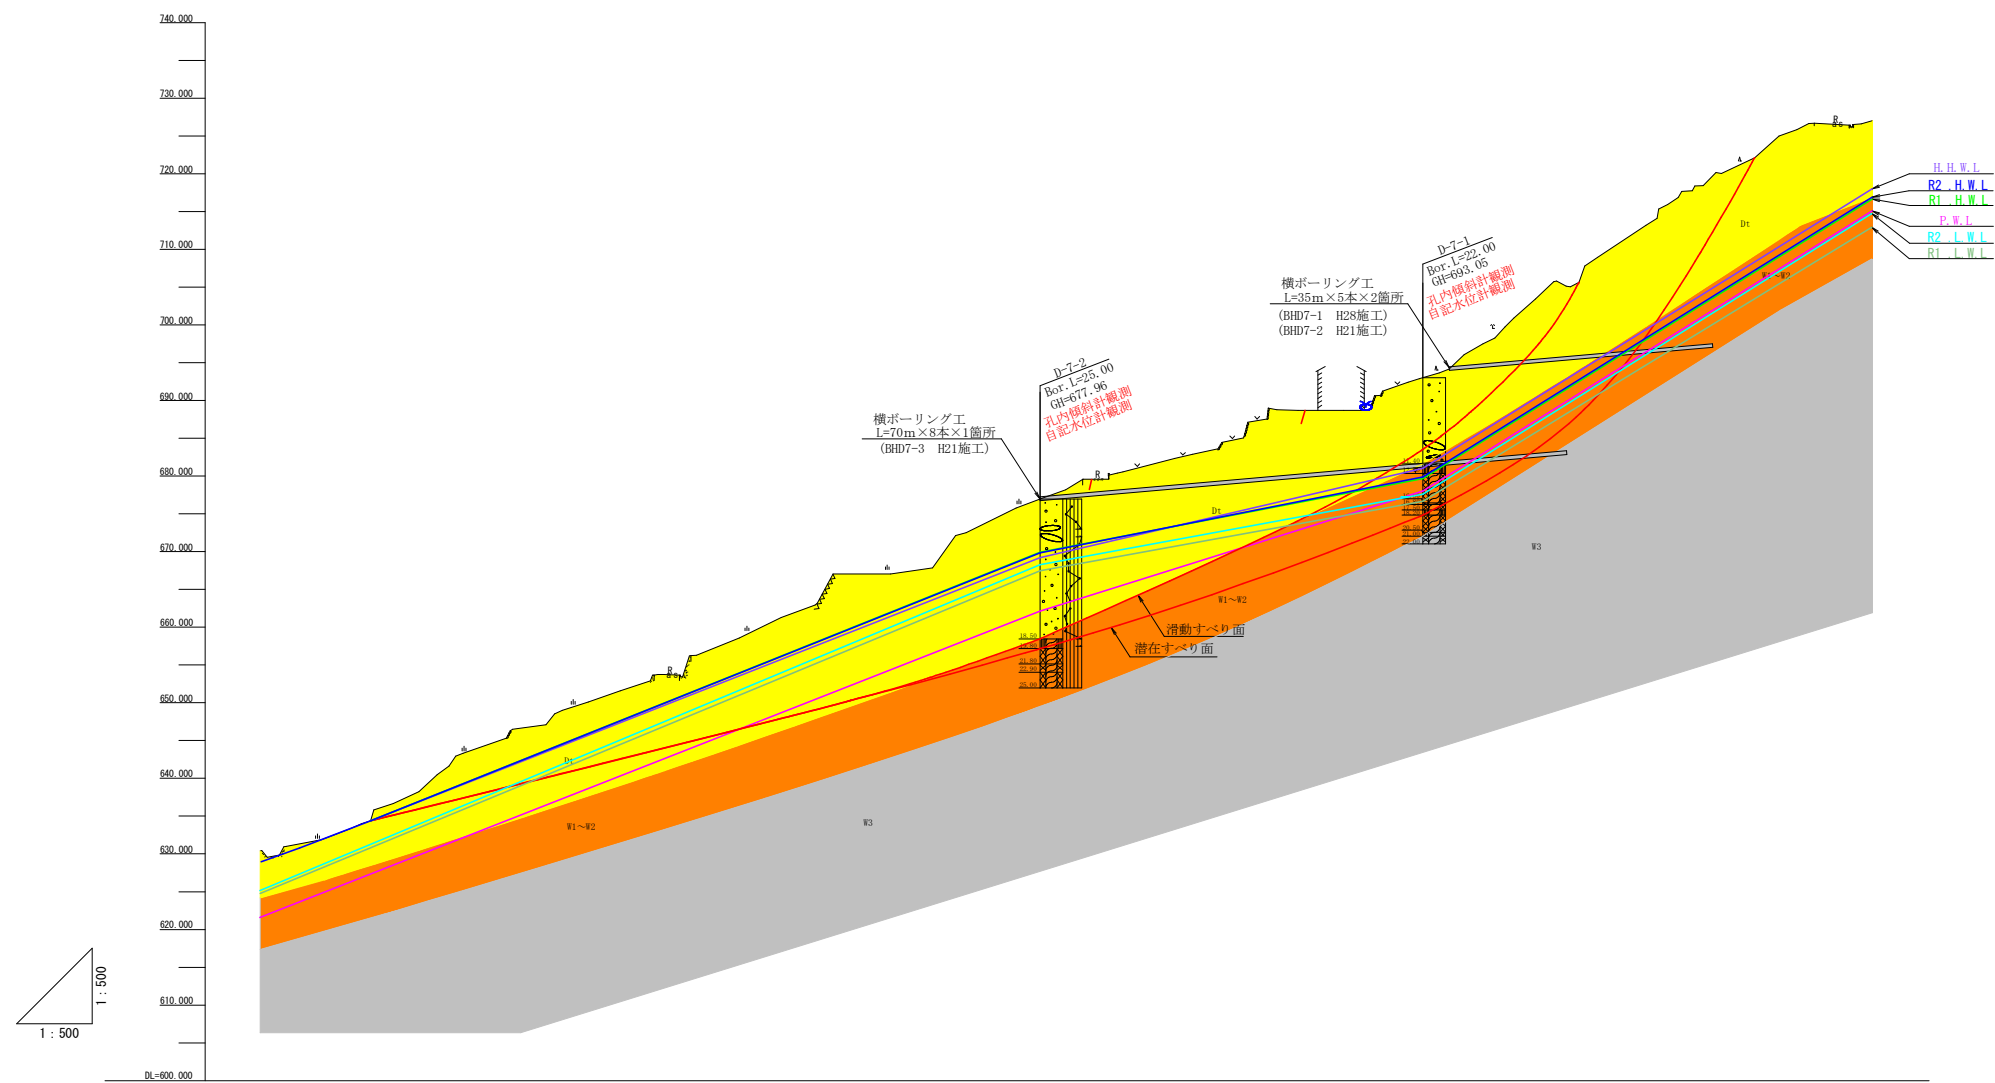

名称	区分	ボーリングコアの形状	岩種区分
崩壊土	D1	土砂状	
強風化岩	D2	粘土状～細片状	D
風化岩	D3	礫状～塊状	D～CL
弱風化岩	D4	塊状～短棒状	CL～CM
基岩	D5	短棒～棒状	CM～CH

地盤高	631.011	634.000	640.470	646.408	650.095	653.723	658.566	662.948	667.050	672.520	677.038	680.408	682.877	689.002	688.710	692.901	698.278	705.048	713.182	720.069	725.876	727.042
追加距離	0.000	10.000	20.000	30.000	40.000	50.000	60.000	70.000	80.000	90.000	100.000	110.000	120.000	130.000	140.000	150.000	160.000	170.000	180.000	190.000	200.000	210.000
単距離	0.000	10.000	10.000	10.000	10.000	10.000	10.000	10.000	10.000	10.000	10.000	10.000	10.000	10.000	10.000	10.000	10.000	10.000	10.000	10.000	10.000	10.000
測点	0	10	20	30	40	50	60	70	80	90	100	110	120	130	140	150	160	170	180	190	200	210

実施設計図面

委託業務名	R2三土 大藤地すべり 東・大藤地すべり調査業務		
路線名等	大藤地すべり防止区域		
委託業務箇所	三好郡東みよし町大藤		
図面名	D-7安定解析図		
縮尺	1/500	図面番号	9 / 9
会社名			
事業者名	徳島県西部総合県民局		
作成者		版情報	