



位置図 S=1/500

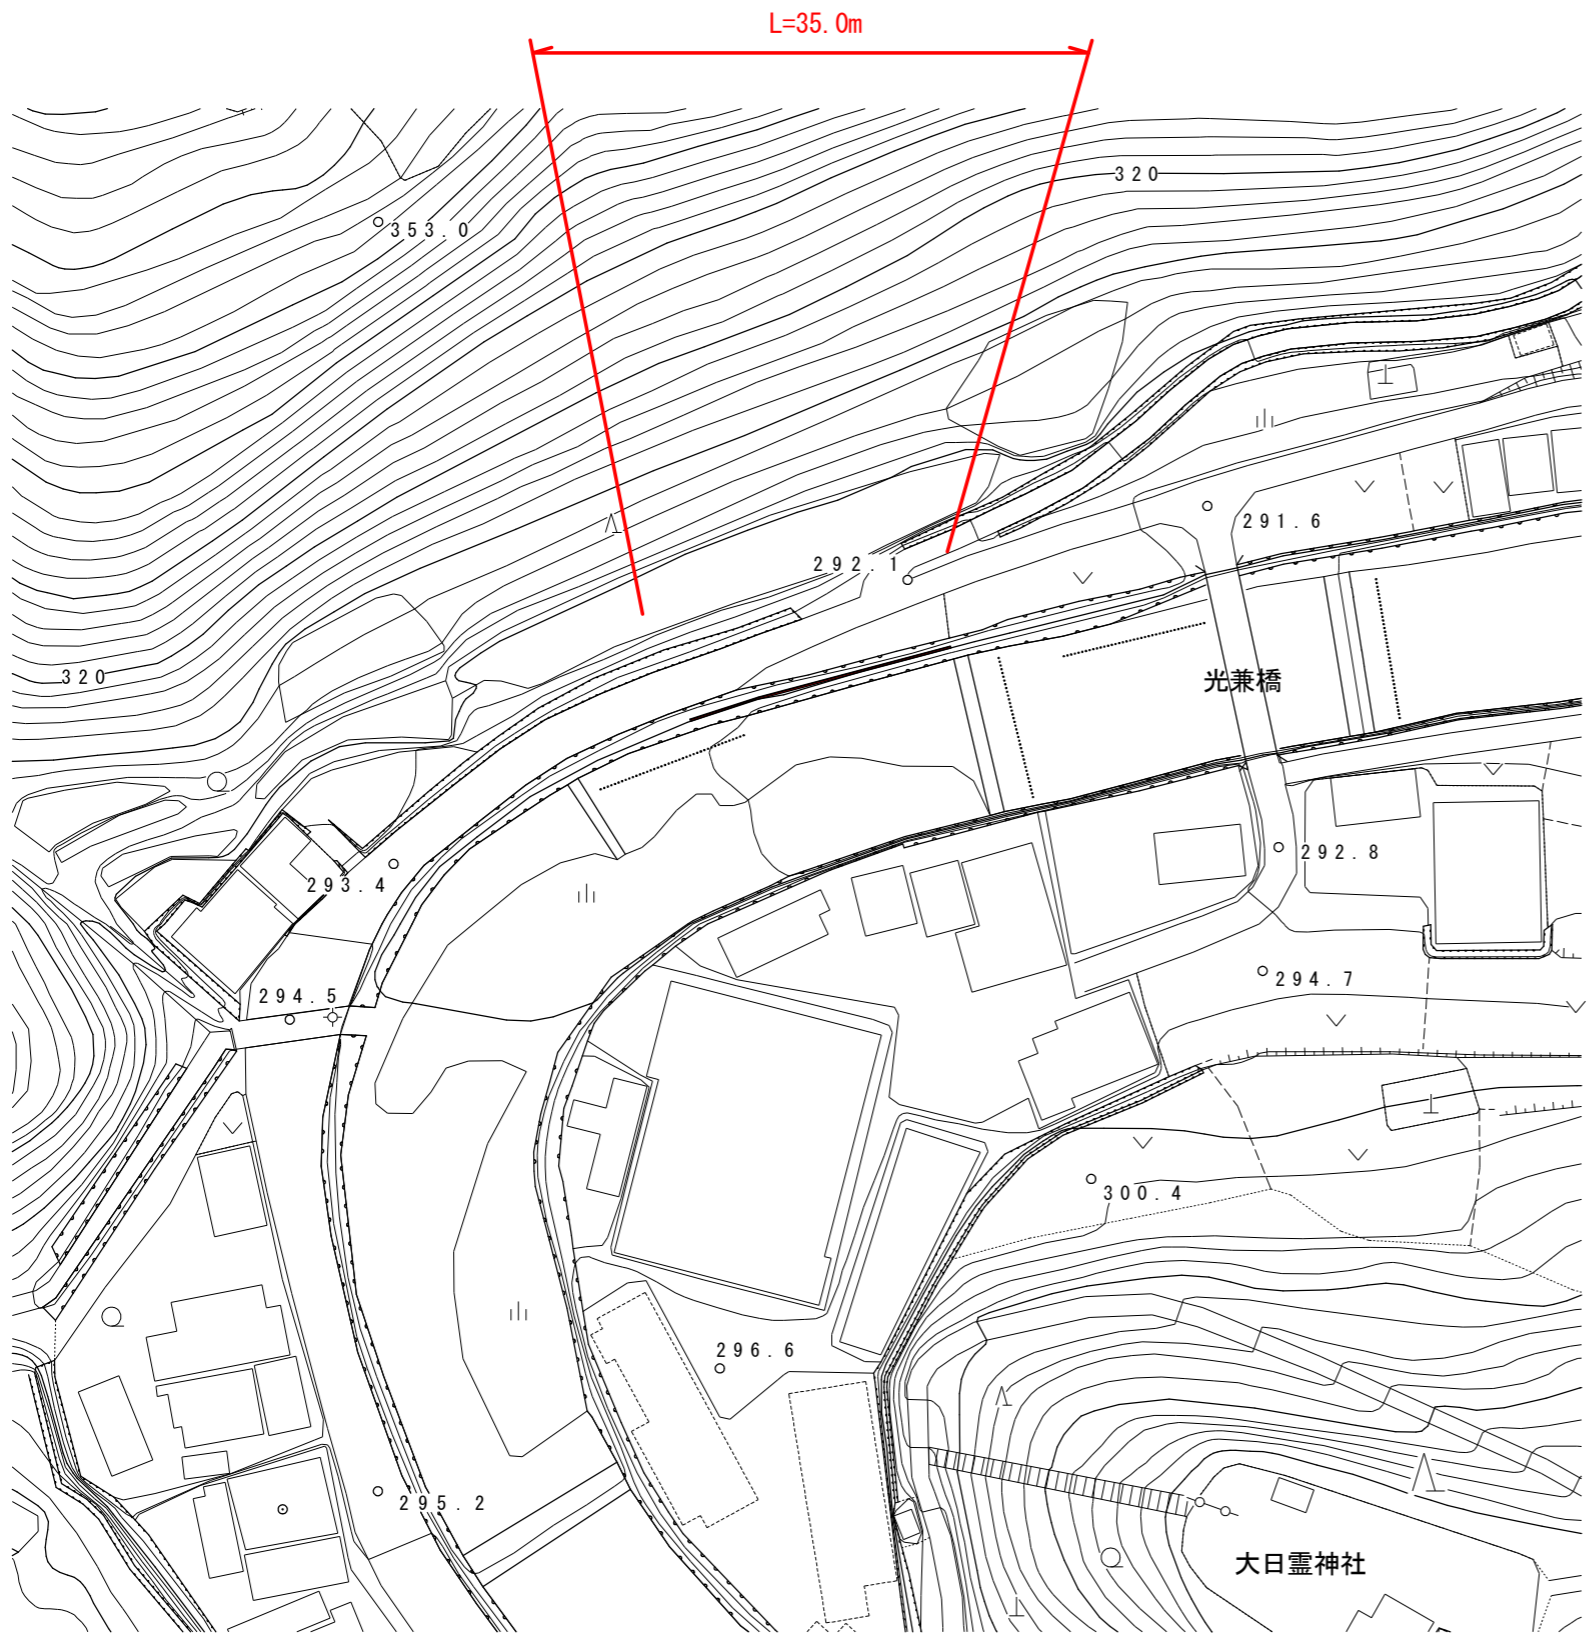

標準断面図 S=1/25

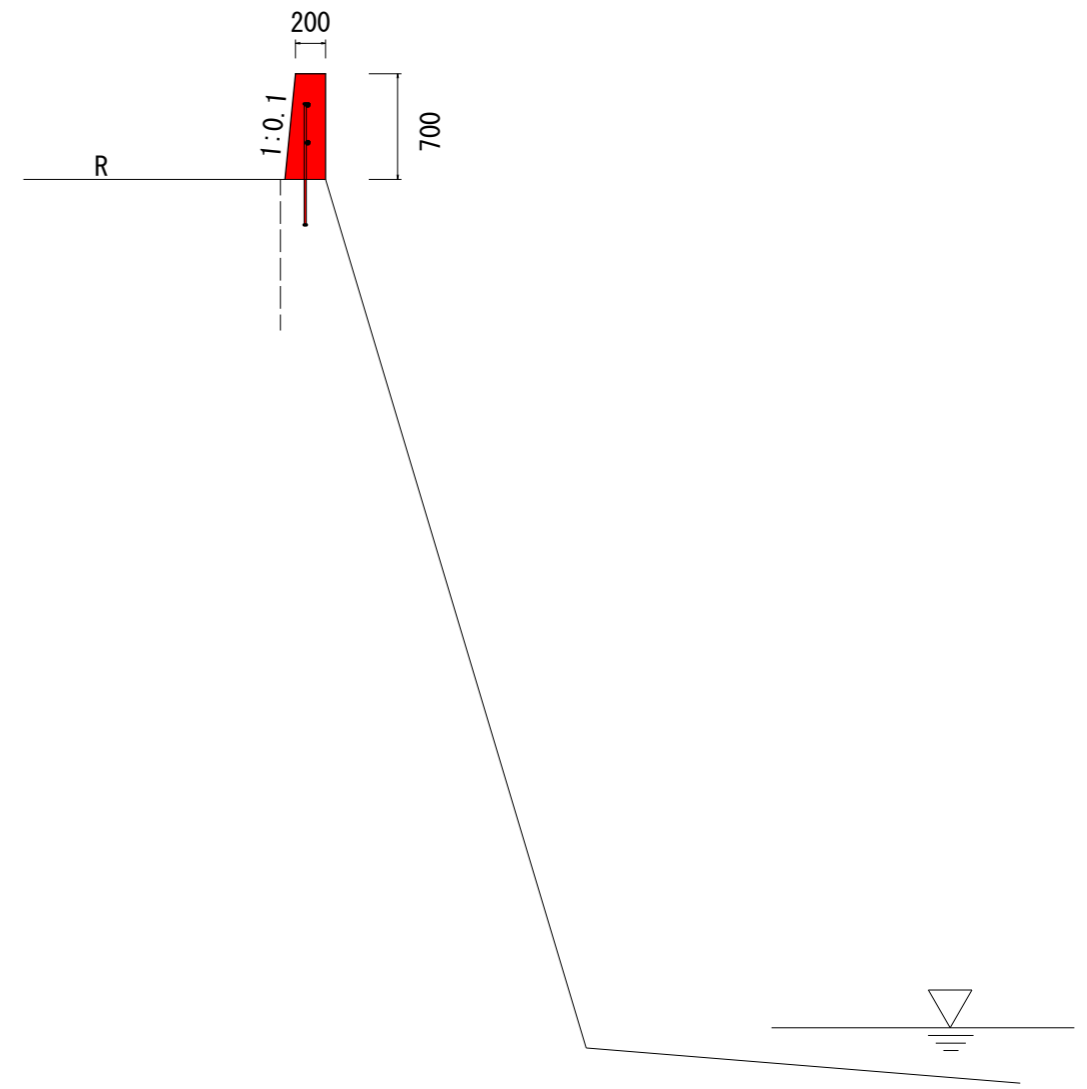

	1m当		1箇所当	
コンクリート	0.165	m3	5.78	m3
型枠	1.4	m2	49.0	m2
鉄筋(D16)	4.368	kg	152.9	kg
削孔	2	孔	70	孔
ケミカルアンカー	2	本	70	本
足場	6.7	m2	234.5	m2
ガードレール撤去		m	14	m
転落防止策撤去		m	5	m

実施設計図面

工事名	R2三土 白川谷川 三・山城白川 擁壁護岸工事		
路線名等	白川谷川		
工事箇所	三好市山城町白川		
図面名	位置図・標準断面図		
縮尺	図示	図面番号	1 / 1
会社名			
事業者名	徳島県西部総合県民局県土整備部(三好)		