


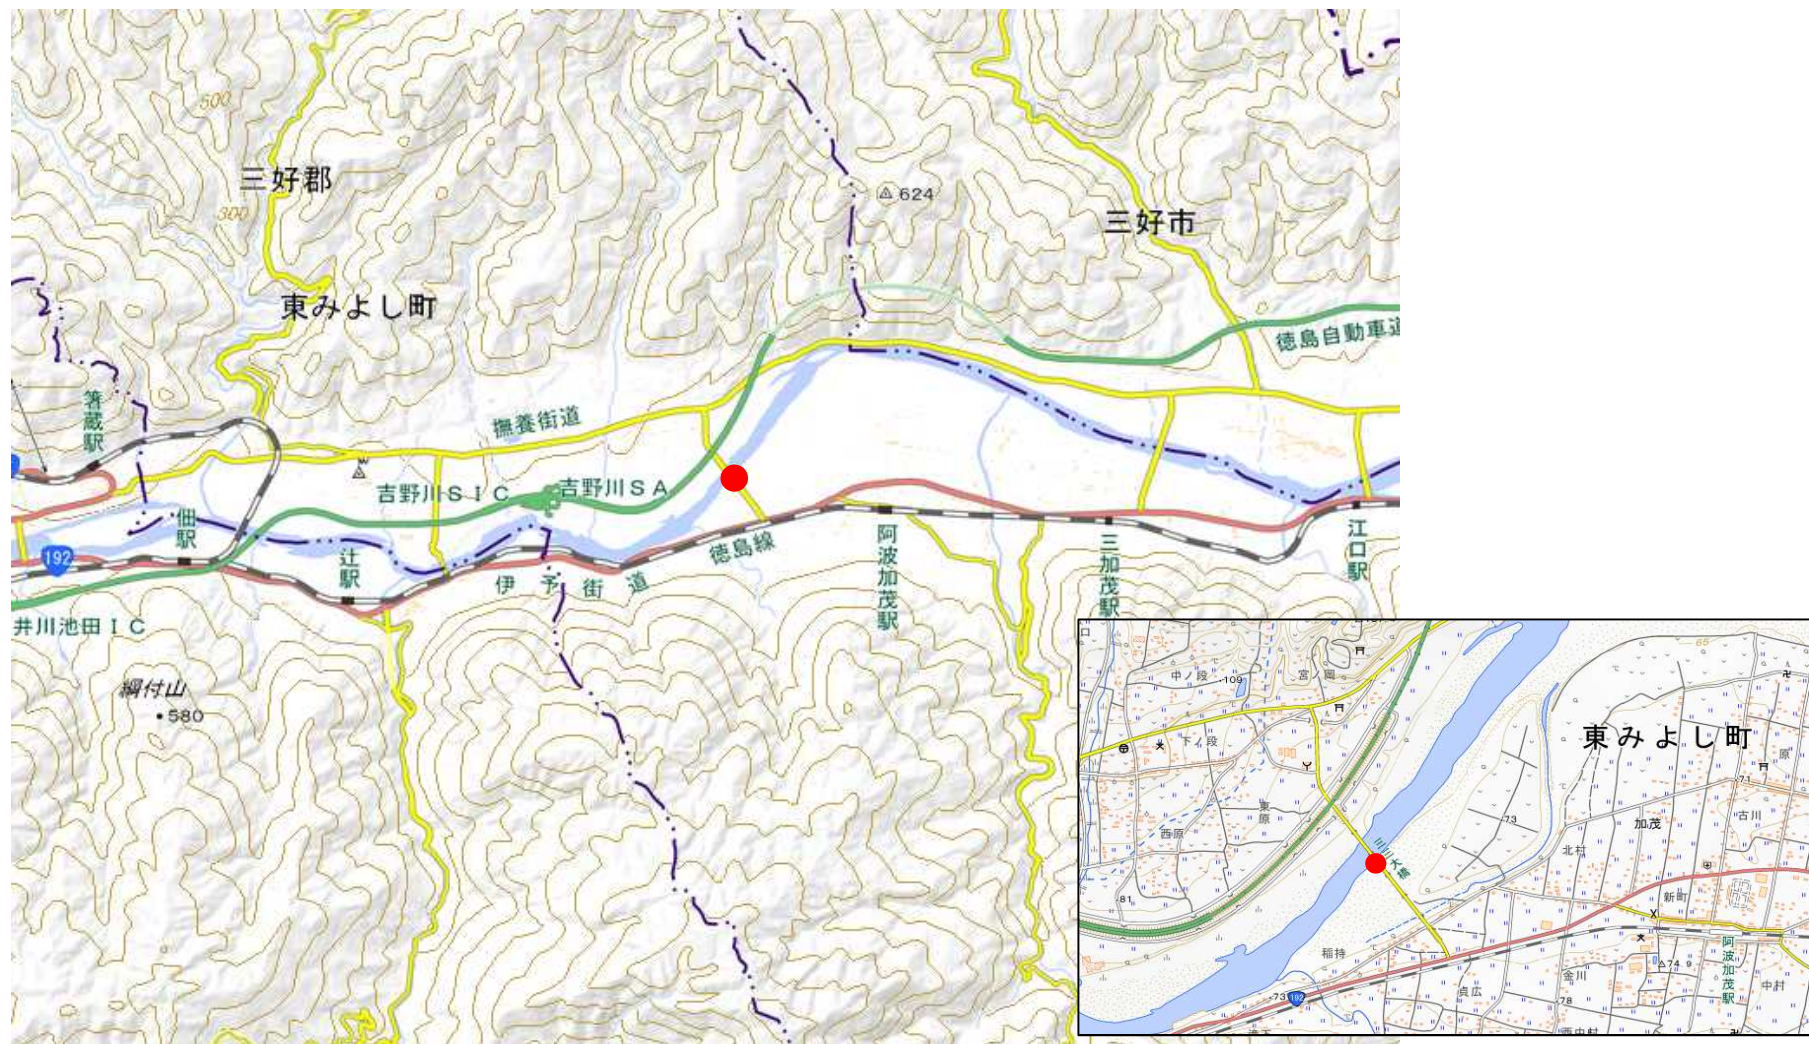

路線名	構造物名称	架設年度	施設延長	幅員	上部構造形式	下部構造形式	基礎形式
県道三加茂三好線	三三大橋	1989	559.7	10.8	④PC橋_プレテン中空床版	逆T式橋台	場所打ぐい、深礎(柱状体深礎基礎、組杭深礎基礎)