


葛城地すべり B-1ブロック横断面図


S=1:500

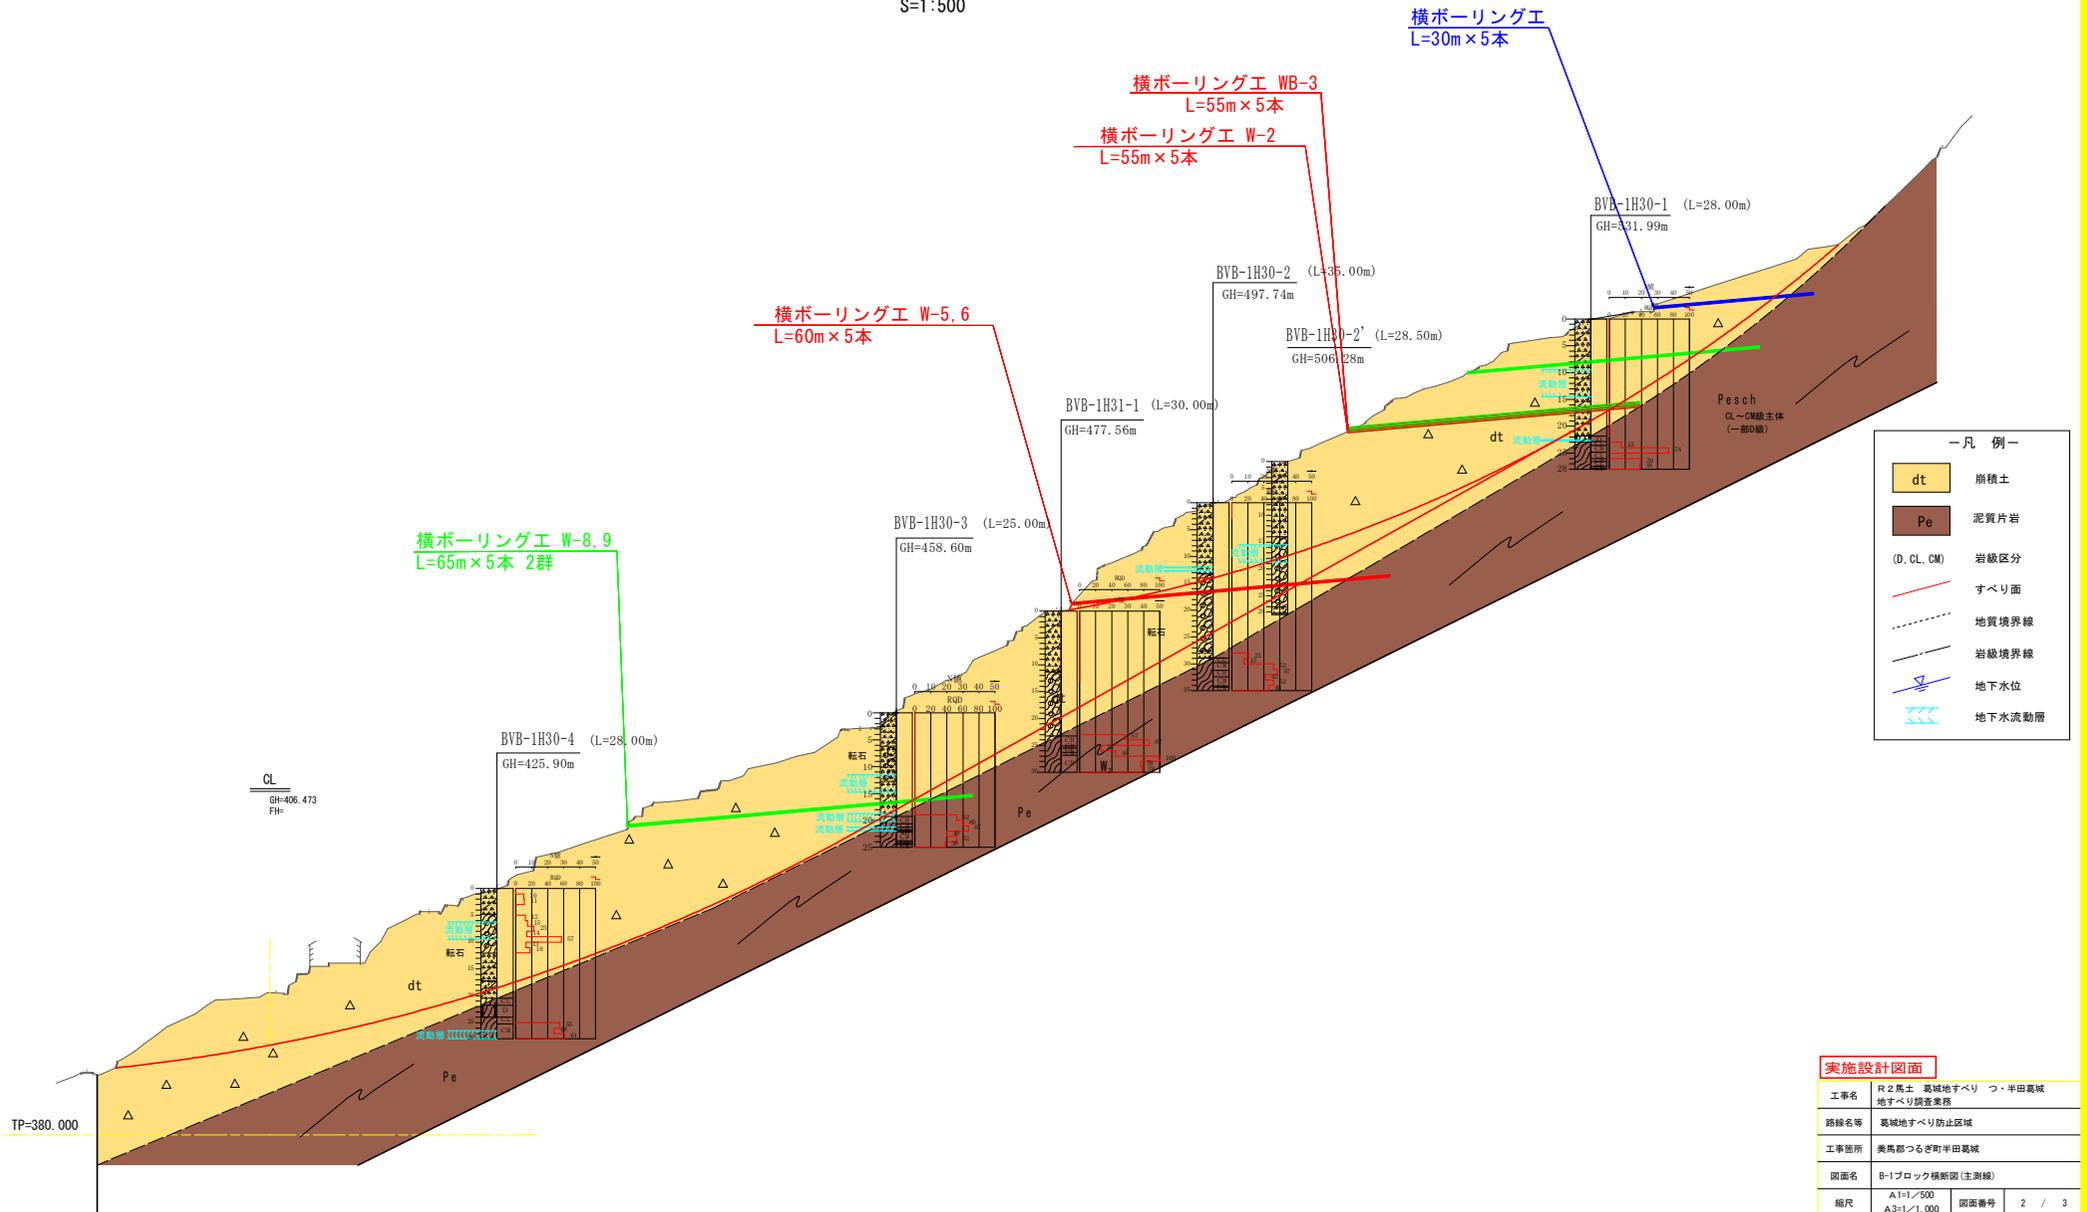

実施設計図面

工事名	R2馬土 葛城地すべり つ・半田葛城地すべり調査業務		
路線名等	葛城地すべり防止区域		
工事箇所	美馬郡つるぎ町半田葛城		
図面名	B-1ブロック横断面図(主測線)		
縮尺	A1=1/500	図面番号	2 / 3
	A3=1/1,000		
会社名	徳島県西部総合県民局 供土整備部(美馬)		

B-1ブロック副測線 S=1:500

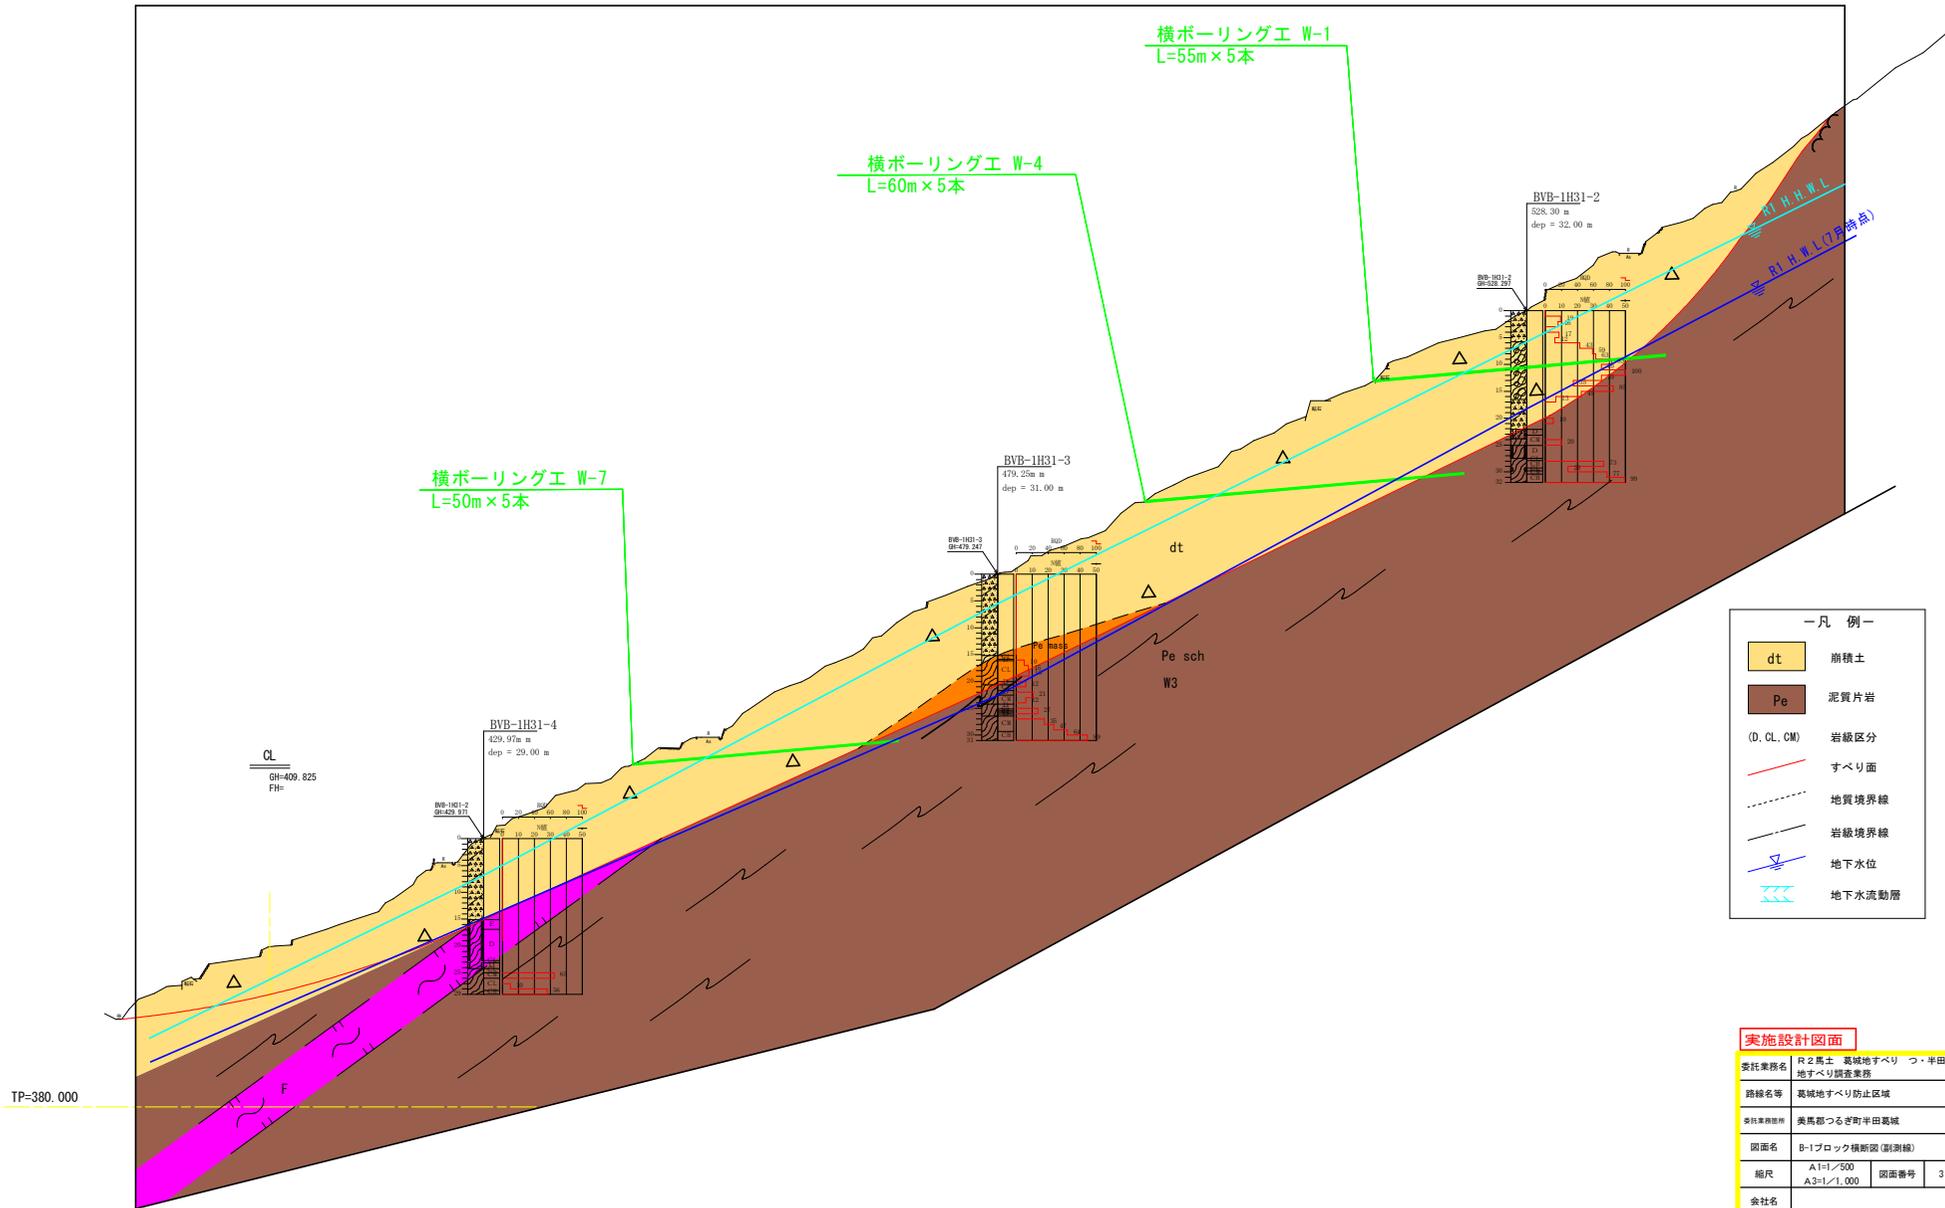

- 凡 例 —
- dt 崩積土
 - Pe 泥質片岩
 - (D, CL, CM) 岩級区分
 - 赤線 — すべり面
 - 点線 — 地質境界線
 - 長短線 — 岩級境界線
 - 三角 — 地下水位
 - 水波線 — 地下水流動層

実施設計図面	
委託業務名	R2馬士 葛城地すべり っ・半田葛城地すべり調査業務
路線名等	葛城地すべり防止区域
委託業務箇所	奥馬部つるぎ町半田葛城
図面名	B-1ブロック横断面(副測線)
縮尺	A1=1/500 A3=1/1,000
図面番号	3 / 3
会社名	
事業者名	徳島県西部総合県民局 供土整備部(奥馬)