

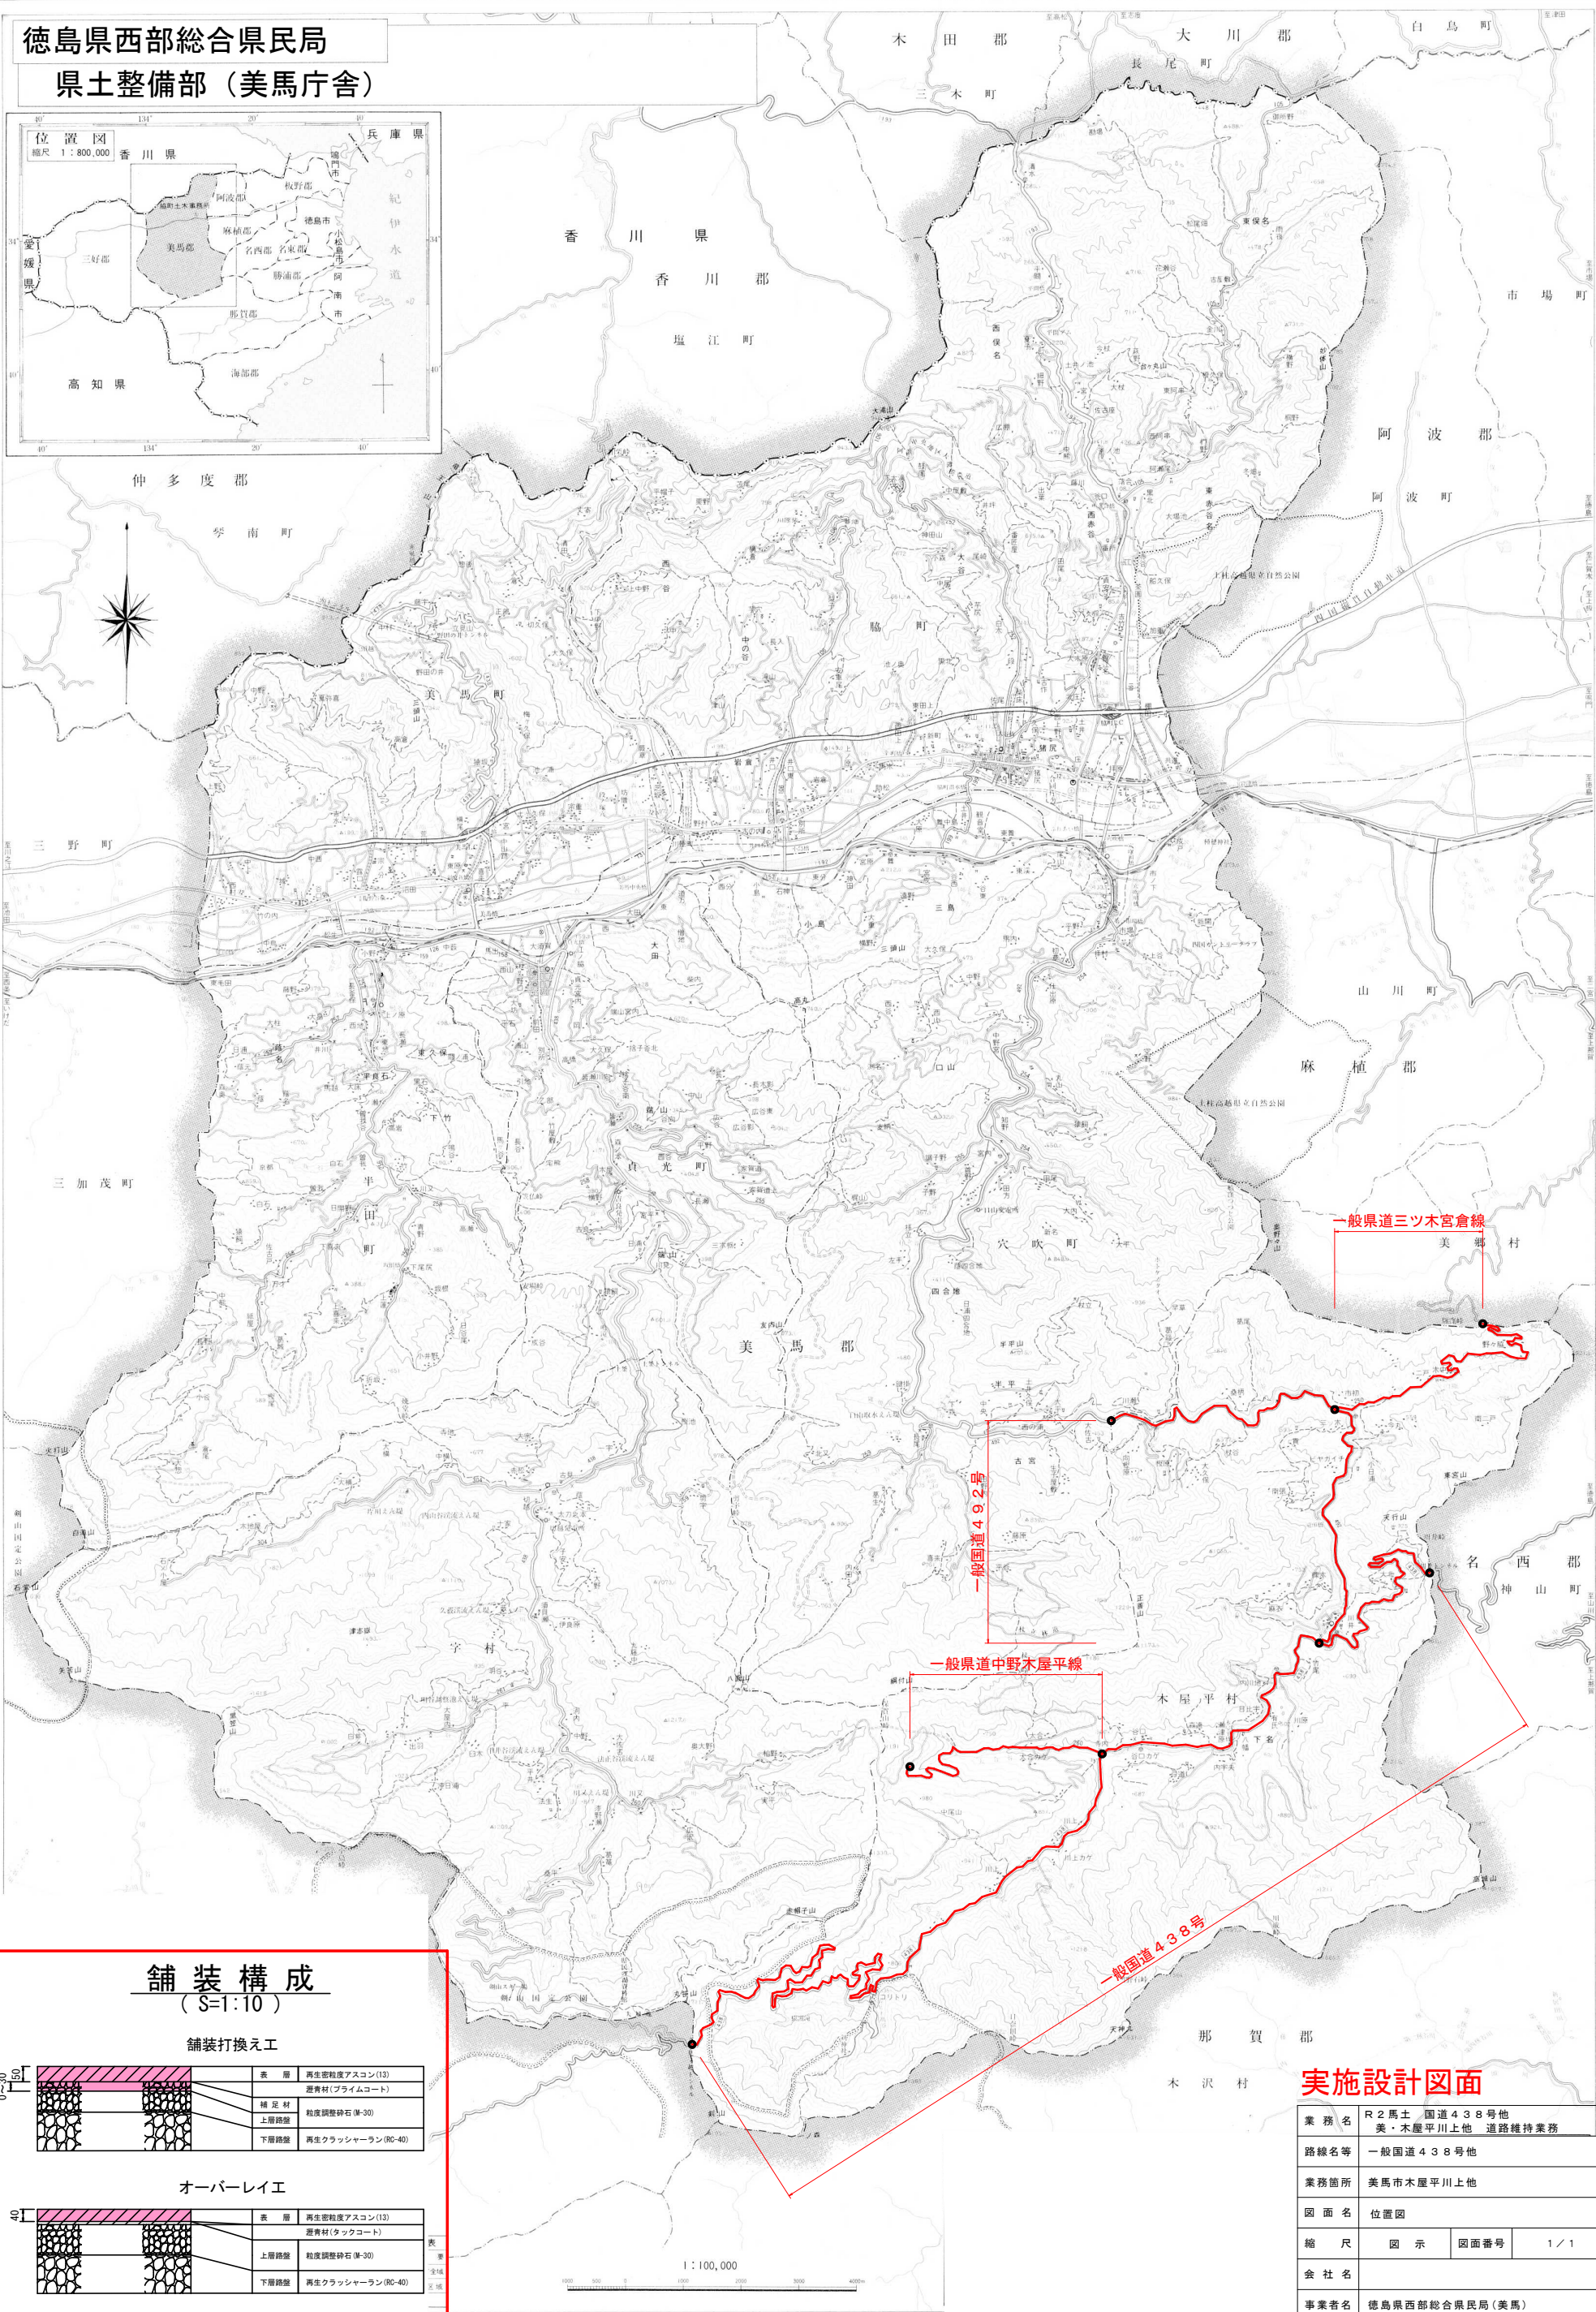


徳島県西部総合県民局
県土整備部（美馬庁舎）

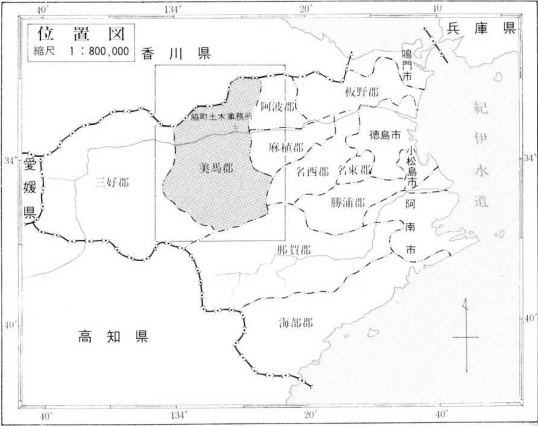


舗装構成
(S=1:10)

舗装打換え工

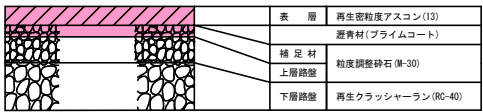

オーバーレイ工

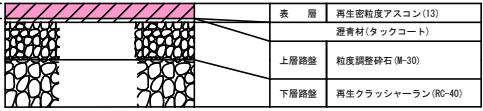

実施設計図面

業 務 名	R2馬土 国道438号他 美・木屋平川上地 道路維持業務		
路線名等	一般国道438号他		
業務箇所	美馬市木屋平川上地		
図 面 名	位置図		
縮 尺	図 示	図面番号	1 / 1
会 社 名			
事業者名	徳島県西部総合県民局(美馬)		