


位置図

工事名：R2那土 古屋日浦線 那賀・花瀬 道路改良工事（2）

工事箇所：那賀郡那賀町花瀬（第2分割）

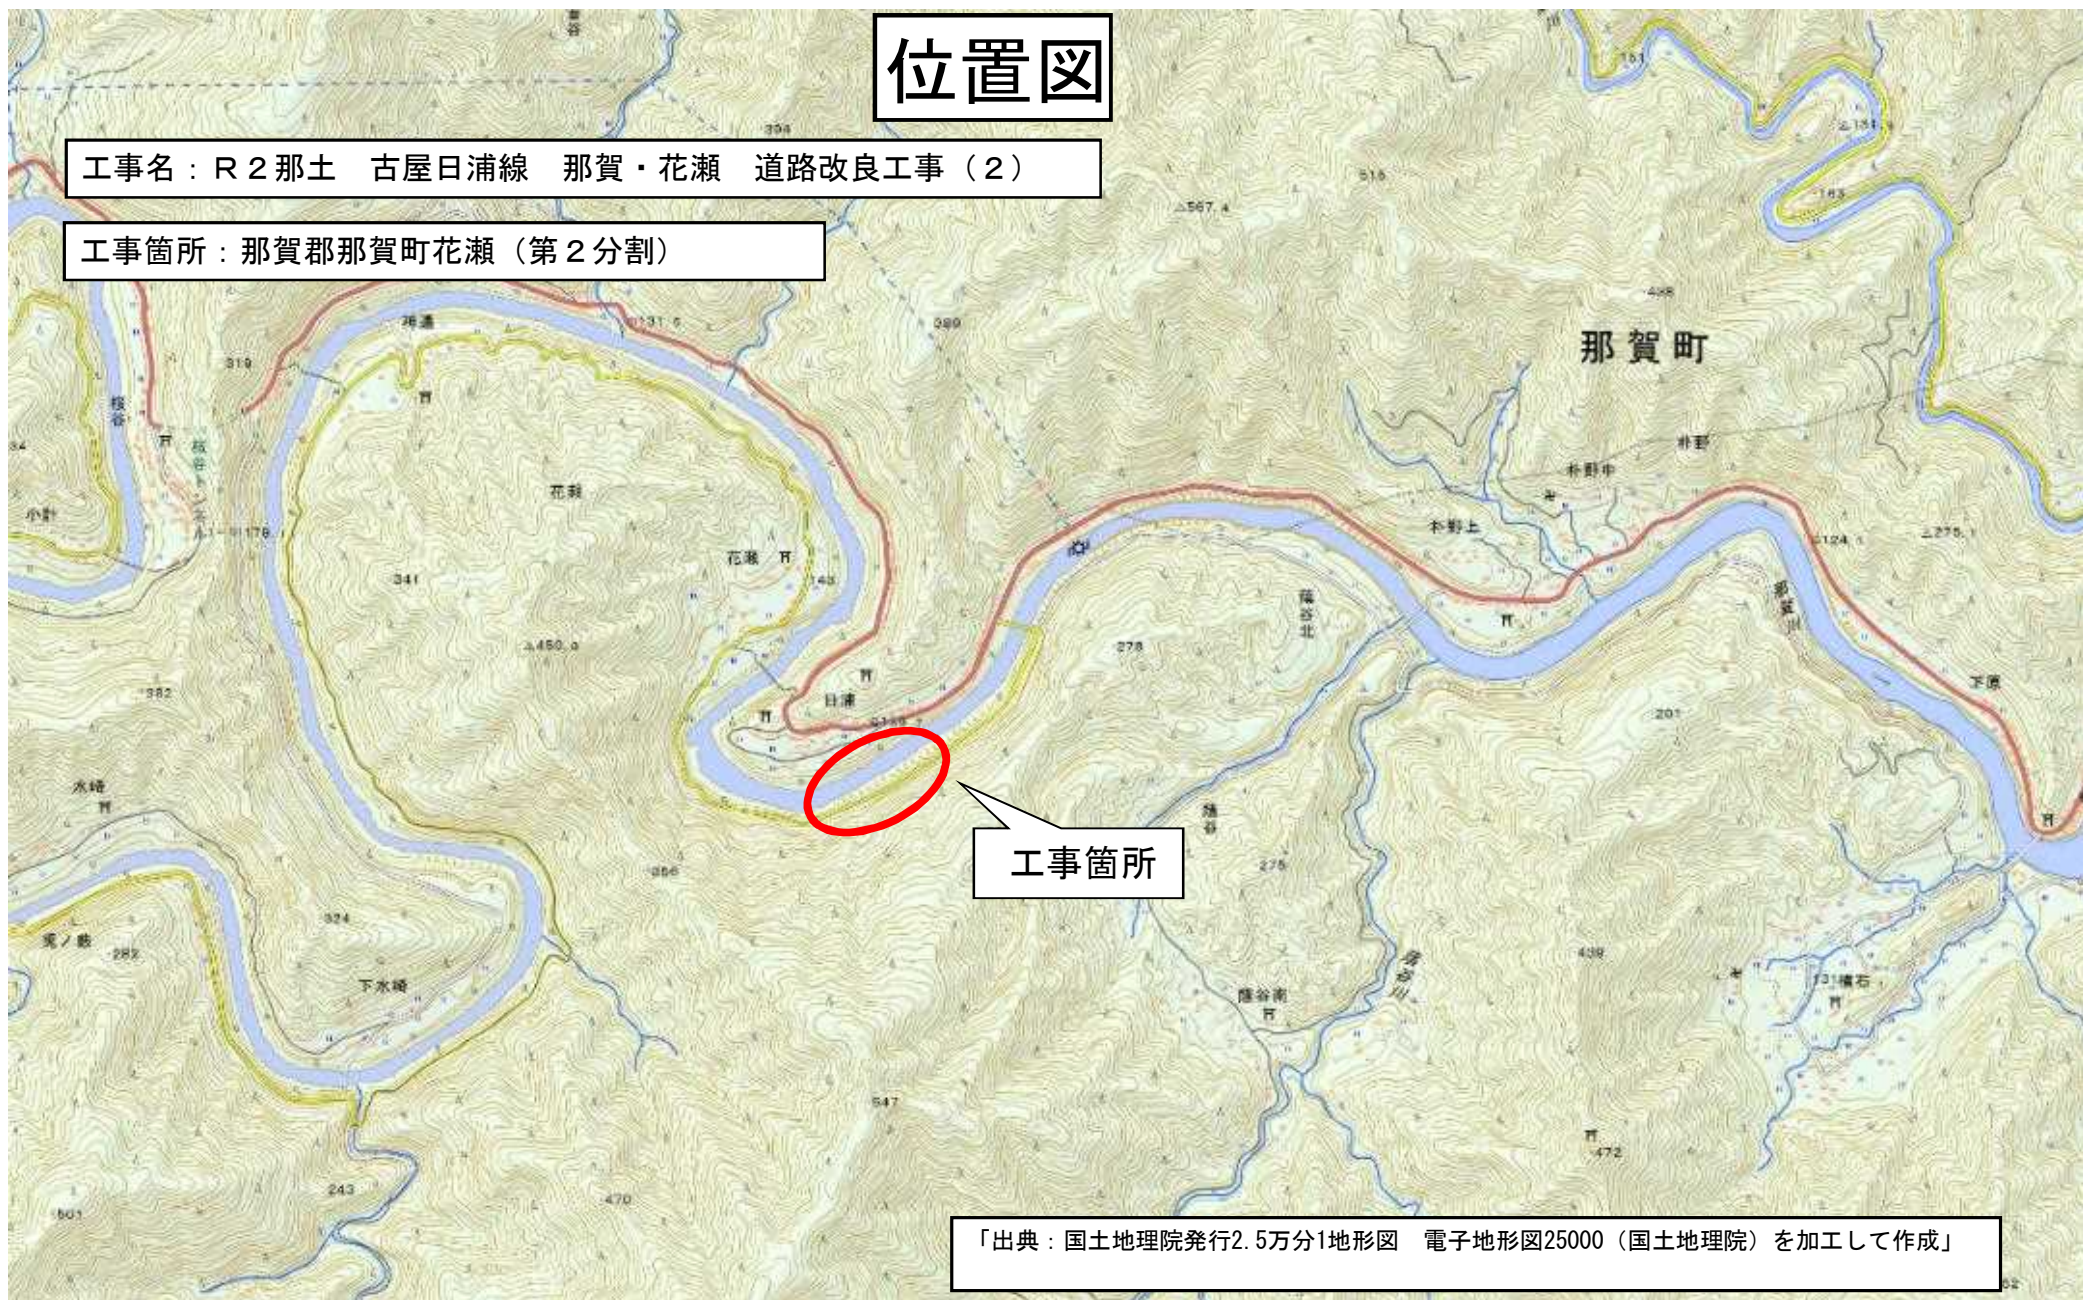

「出典：国土地理院発行2.5万分1地形図 電子地形図25000（国土地理院）を加工して作成」