


# NHL7形表示機設置図(参考図)

S=1:30

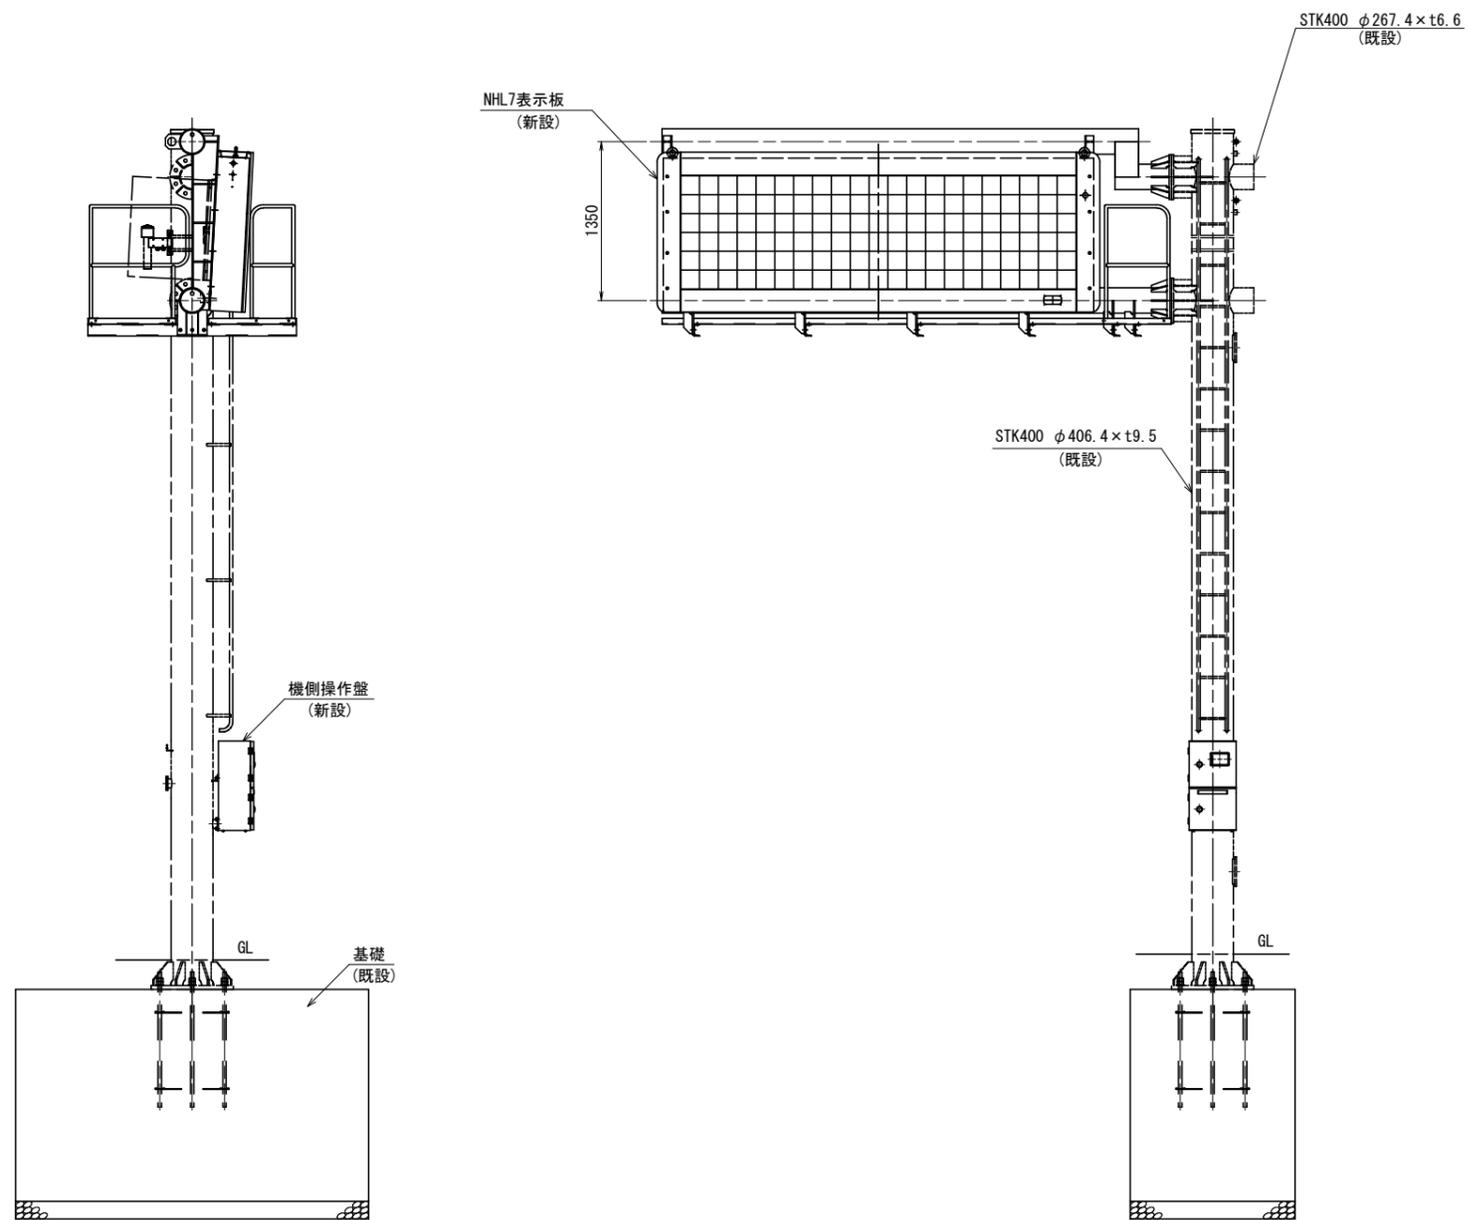

## (参考図)

工事名	R2阿土 阿南小松島線 阿南・備後 道路情報表示板設置工事		
路線名等	阿南小松島線		
工事箇所	阿南市楠根町美濃谷		
図面名	NHL7形表示機設置図		
縮尺	S=1:30	図面番号	1 / 1
会社名			
事業者名	徳島県南部総合県民局<阿南>		