


位置図

工事名:R2阿土 阿南相生線 阿南・新野 舗装修繕工事(3)

施工箇所:阿南市新野町北宮ノ久保他(第3分割)

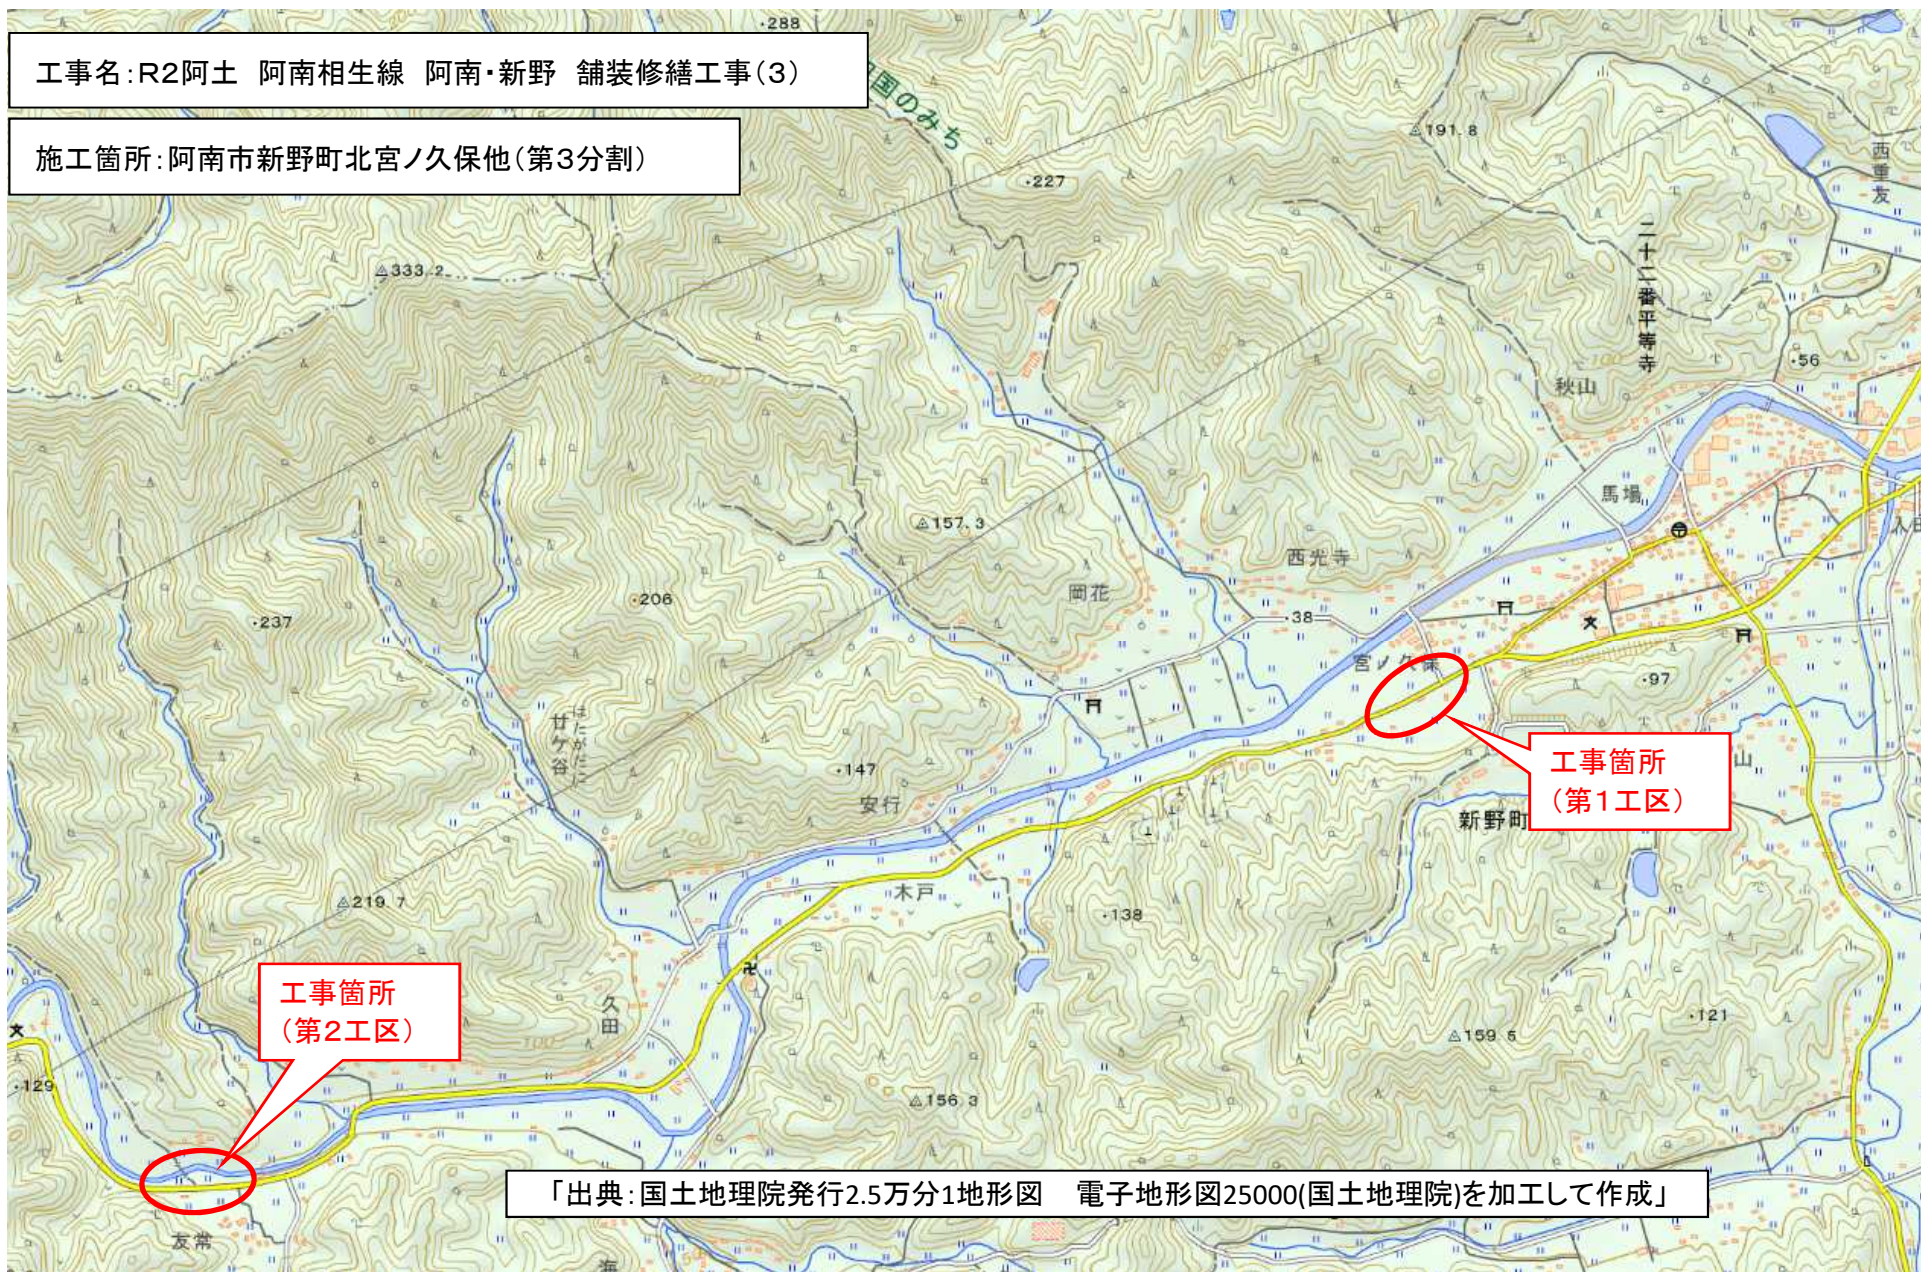

「出典:国土地理院発行2.5万分1地形図 電子地形図25000(国土地理院)を加工して作成」