


NHL7形表示機設置図(参考図)

S=1:30

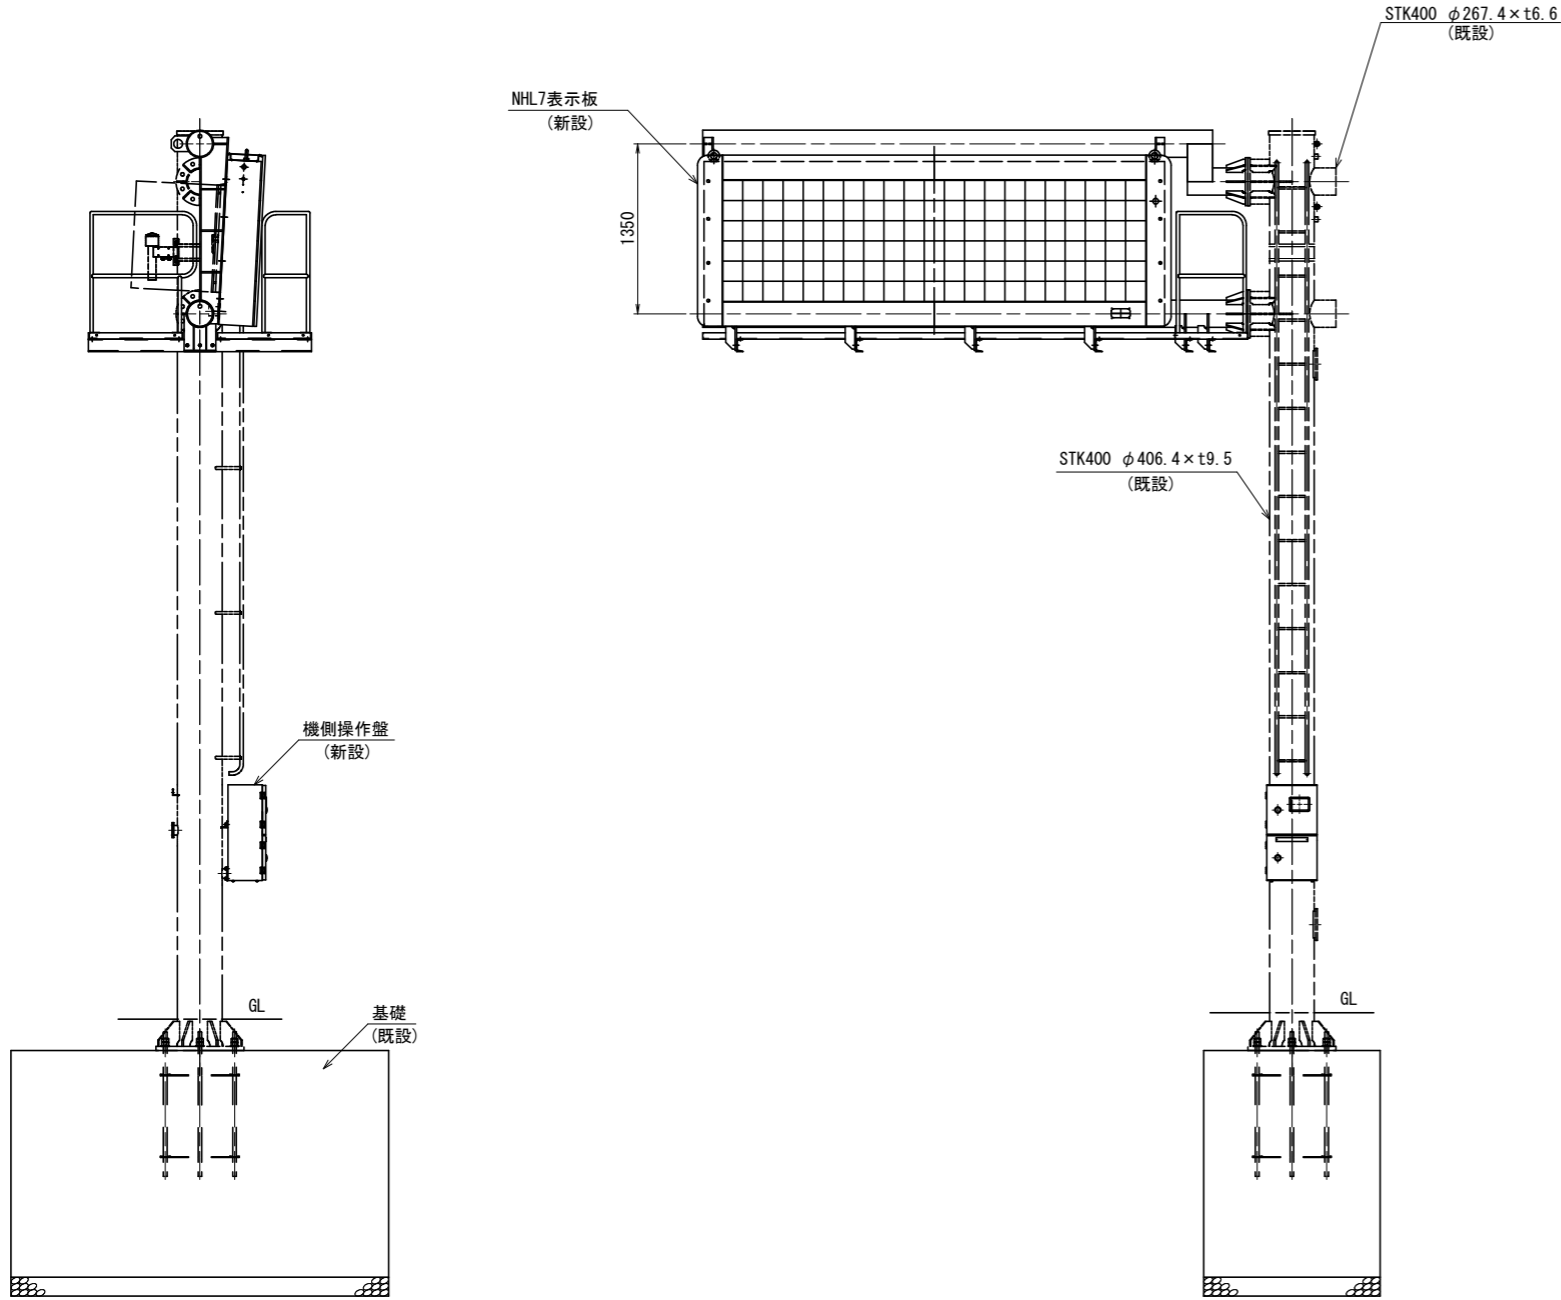

(参考図)

工事名	R2徳土 津田川島線 阿波・市場上喜来 道路情報表示板設置工事		
路線名等	(主) 津田川島線		
工事箇所	阿波市市場町上喜来		
図面名	NHL7形表示機設置図		
縮尺	S=1:30	図面番号	1 / 1
会社名			
事業者名	徳島県東部県土整備局<吉野川>		