


位置図

工事名：R2吉土 宮川内牛島停車場線 阿波・吉野西条 道路工事（4）

施行箇所：阿波市吉野町西条(第4分割)

施工箇所

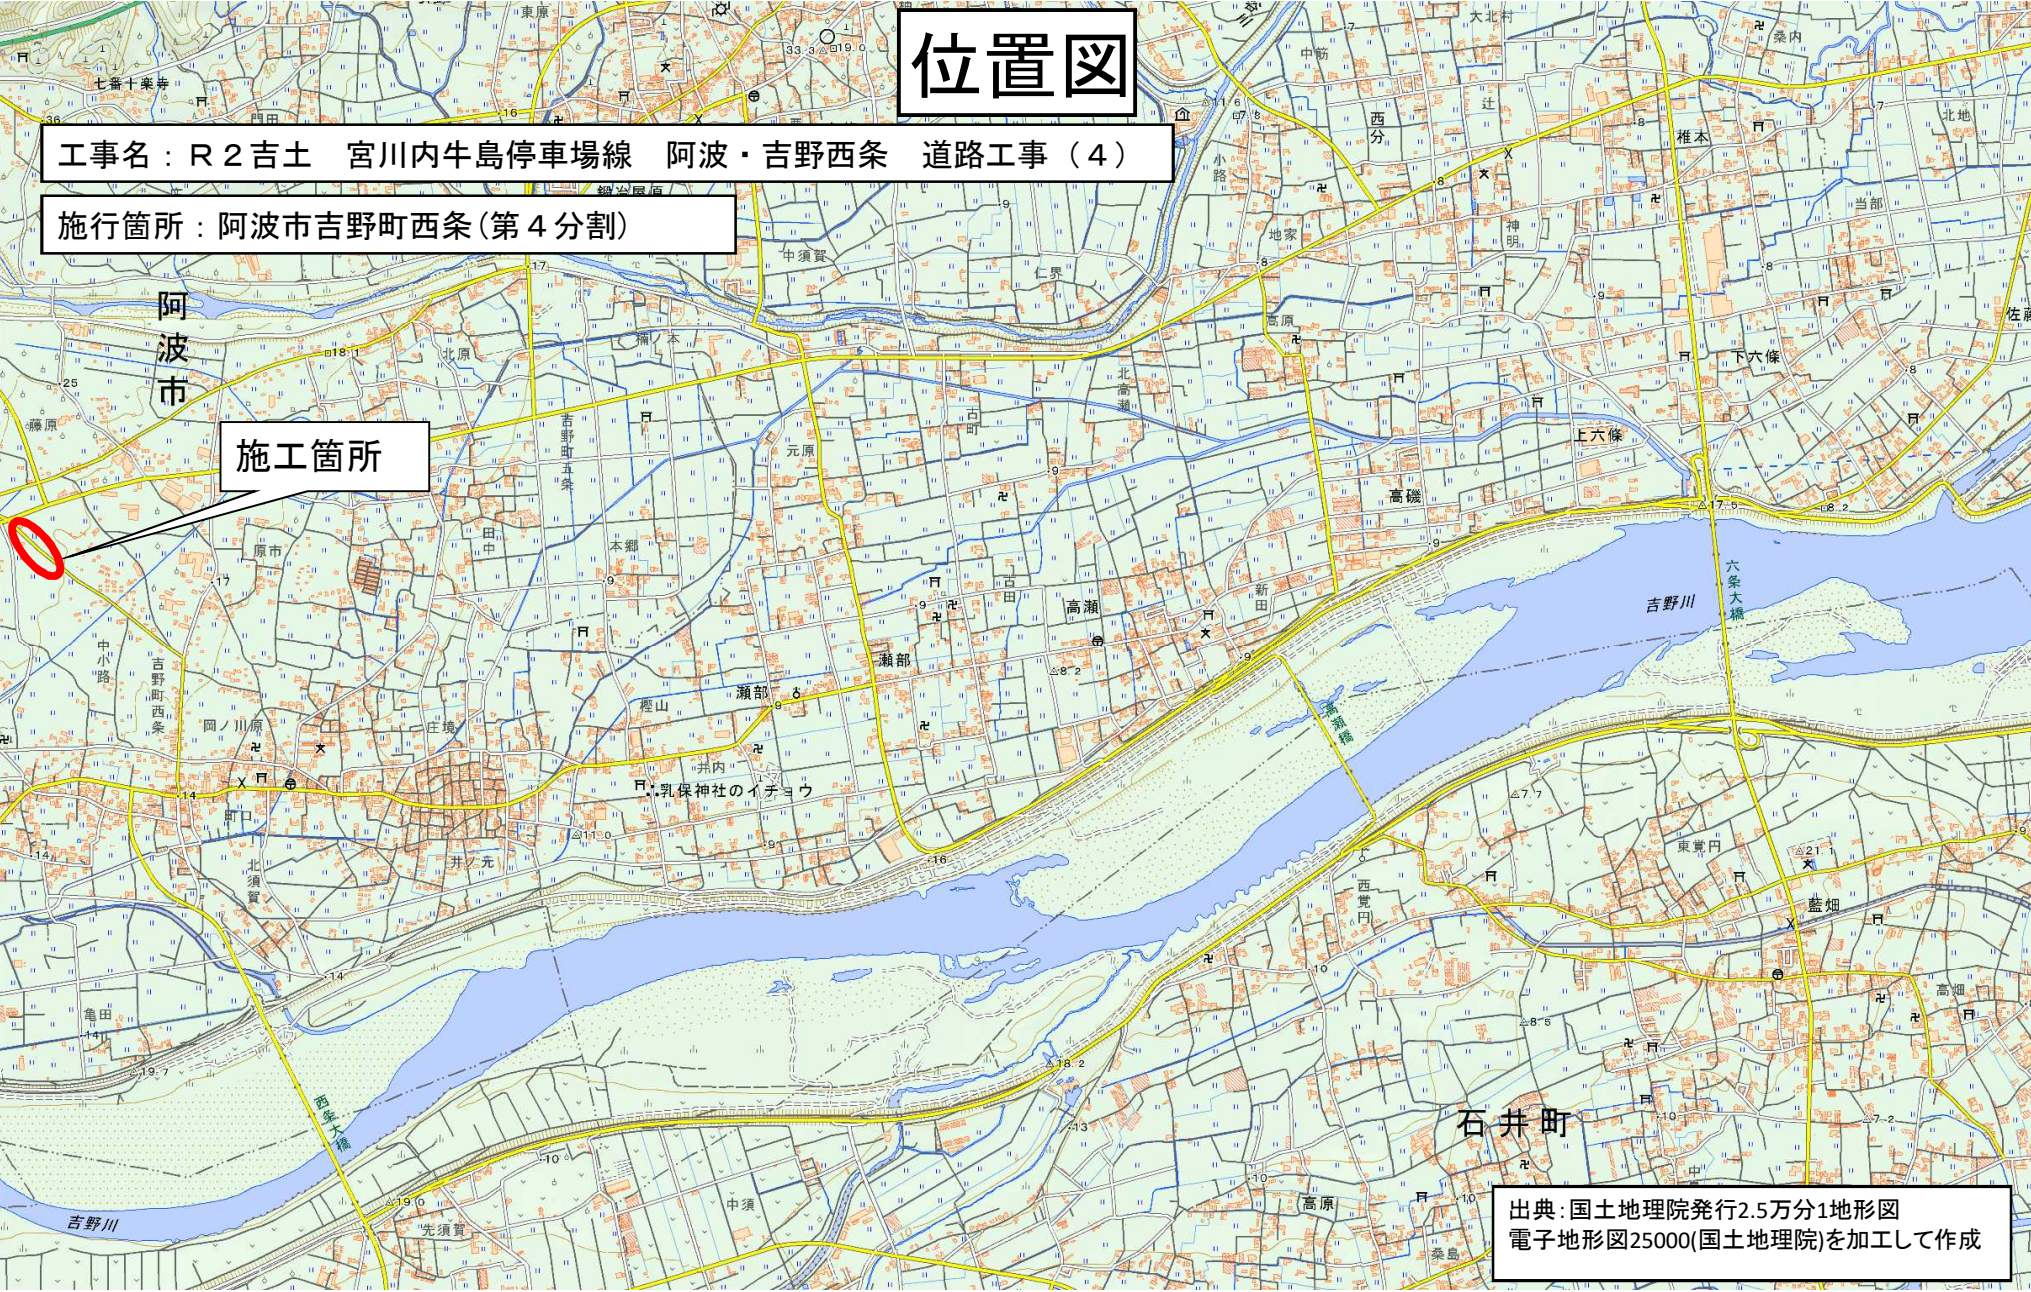

出典：国土地理院発行2.5万分1地形図
電子地形図25000(国土地理院)を加工して作成