



土工図(1)

NO. 64
 冊H=22.380
 冊H=23.513

切土

盛土

区分	規格	施工幅	左側数量	右側数量
片切掘削	土砂	W<5.0m		
排水工床掘削	土砂	W≧5.0m	6.8	
擁壁工床掘削	土砂			
擁壁工床掘削	土砂	W1≧4m	4.2	3.2
擁壁工床掘削	土砂	1m≧W1<4m		0.4
擁壁工床掘削	土砂	W1<3m		
擁壁工床掘削	土砂	1m≧W1<4m		0.3
擁壁工床掘削	土砂	W1<3m		0.2
盛土	路体	W≧4.0m	10.1	
盛土	路体	2.5m≦W<4.0m		
盛土	路体	1.0m≦W<2.5m		
盛土	路体	W≧4.0m		
盛土	路体	2.5m≦W<4.0m	1.0	
盛土	路体	W<2.5m	2.4(2.0+0.4)	2.0(1.2+0.8)
歩道盛土				0.1
撤去工	コンクリート無筋		1.40	0.92

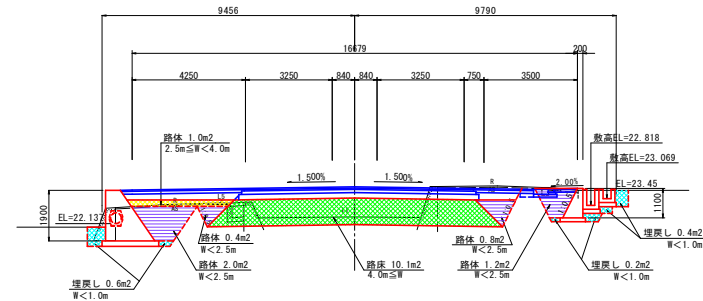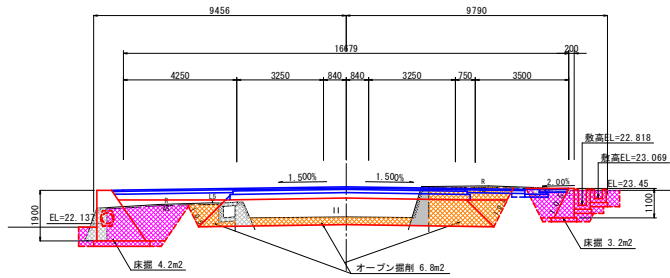



DL=15.000

NO. 63
 冊H=23.792
 冊H=23.726

切土

盛土

区分	規格	施工幅	左側数量	右側数量
片切掘削	土砂	W<5.0m		
排水工床掘削	土砂	W≧5.0m	10.2	
擁壁工床掘削	土砂			
擁壁工床掘削	土砂	W1≧4m	(3.6)	2.5
擁壁工床掘削	土砂	1m≧W1<4m		
擁壁工床掘削	土砂	W1<3m	(0.3)	0.3
擁壁工床掘削	土砂	1m≧W1<4m		
擁壁工床掘削	土砂	W1<3m	(0.3)	0.2
盛土	路体	W≧4.0m	11.1	
盛土	路体	2.5m≦W<4.0m		
盛土	路体	1.0m≦W<2.5m		
盛土	路体	W≧4.0m		
盛土	路体	2.5m≦W<4.0m	4.2	
盛土	路体	W<2.5m	1.6(1.4+0.2)	1.5(1.0+0.5)
撤去工	コンクリート無筋		0.87	

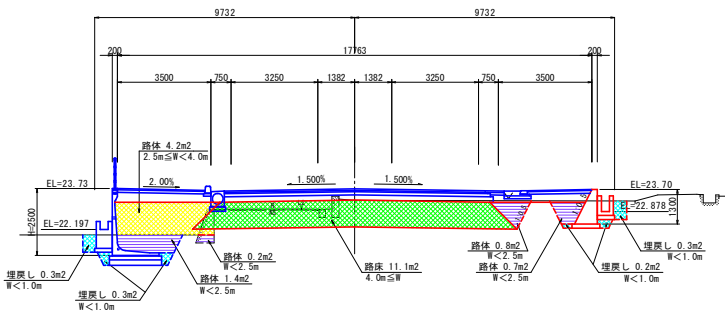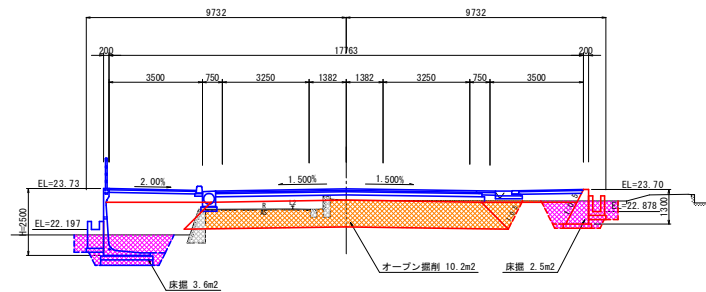


DL=15.000

参考図面

業務名	R2百土 宮川内牛島停車場 阿波・吉野西条 道路工事(4)
路線名等	(一) 宮川内牛島停車場
業務箇所	阿波市吉野町西条(第4分割)
図面名	土工図(1)
縮尺	1:100 図面番号 1/2
会社名	
事業者名	徳島県東部県土整備局<吉野川庁舎>

土工図(2)

NO. 66
GH=22.369
FH=23.090

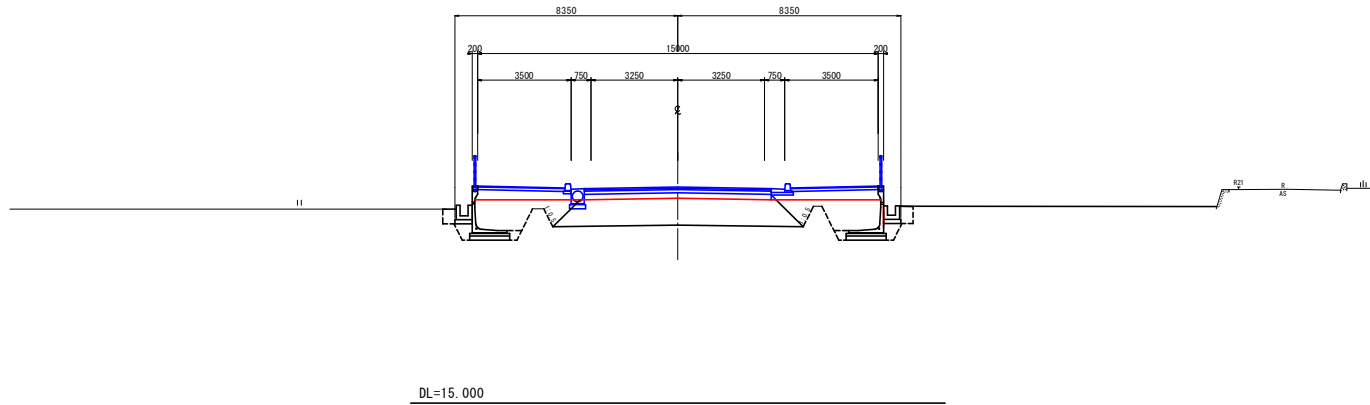


区分	規格	施工幅	左側数量	右側数量
片切掘削	土砂	W<5.0m	—	—
1-F埋削	土砂	W≥5.0m	—	—
排水工床掘	土砂	—	—	—
擁壁工床掘	土砂	—	—	—
排水工埋戻	—	W1≥4m	—	—
	—	1m≤W1<4m	—	—
擁壁工埋戻	—	W1≥4m	—	—
	—	1m≤W1<4m	—	—
盛土	路床	W≥4.0m	0.0	—
	—	2.5m≤W<4.0m	—	—
	—	1.0m≤W<2.5m	—	—
	—	W<1.0m	—	—
路体	—	W≥4.0m	—	—
	—	2.5m≤W<4.0m	0.0	0.0
	—	W<2.5m	0.0	0.0
歩道盛土	—	—	—	—
撤去工	コンクリート 撤除	—	—	—

DL=15.000

NO. 65
GH=22.371
FH=23.307


(切土)

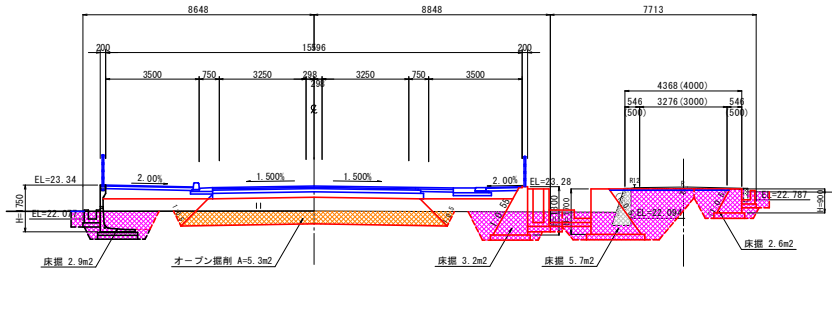

区分	規格	施工幅	左側数量	右側数量
片切掘削	土砂	W<5.0m	—	—
1-F埋削	土砂	W≥5.0m	—	5.3
排水工床掘	土砂	—	—	—
擁壁工床掘	土砂	—	(2.9)	11.5 (1.2+2.7+2.6)
排水工埋戻	—	W1≥4m	—	—
	—	1m≤W1<4m	(0.3)	0.4 (0.1+0.3)
擁壁工埋戻	—	W1≥4m	—	—
	—	1m≤W1<4m	(0.3)	1.0 (0.2+0.8)
盛土	路床	W≥4.0m	—	9.0
	—	2.5m≤W<4.0m	—	—
	—	1.0m≤W<2.5m	—	—
	—	W<1.0m	—	—
路体	—	W≥4.0m	1.7	3.7 (1.5+2.2)
	—	2.5m≤W<4.0m	1.5 (1.3+0.2)	3.3 (0.2+3.1)
歩道盛土	—	W<2.5m	—	—
	—	—	—	—
撤去工	コンクリート 撤除	—	—	0.67

DL=15.000

(盛土)

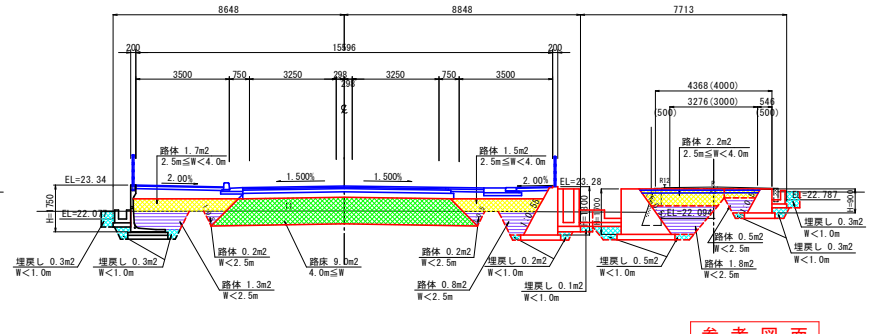

DL=15.000

参考図面

業務名	R 2 吉土 宮川内牛島停車場阿波・吉野西条 道路工事 (4)
路線名等	(一) 宮川内牛島停車場
業務箇所	阿波市吉野町西条 (第4分割)
図面名	土工図 (2)
縮尺	1:100 図面番号 2 / 2
会社名	
事業者名	徳島県東部県土整備局<吉野川庁舎>