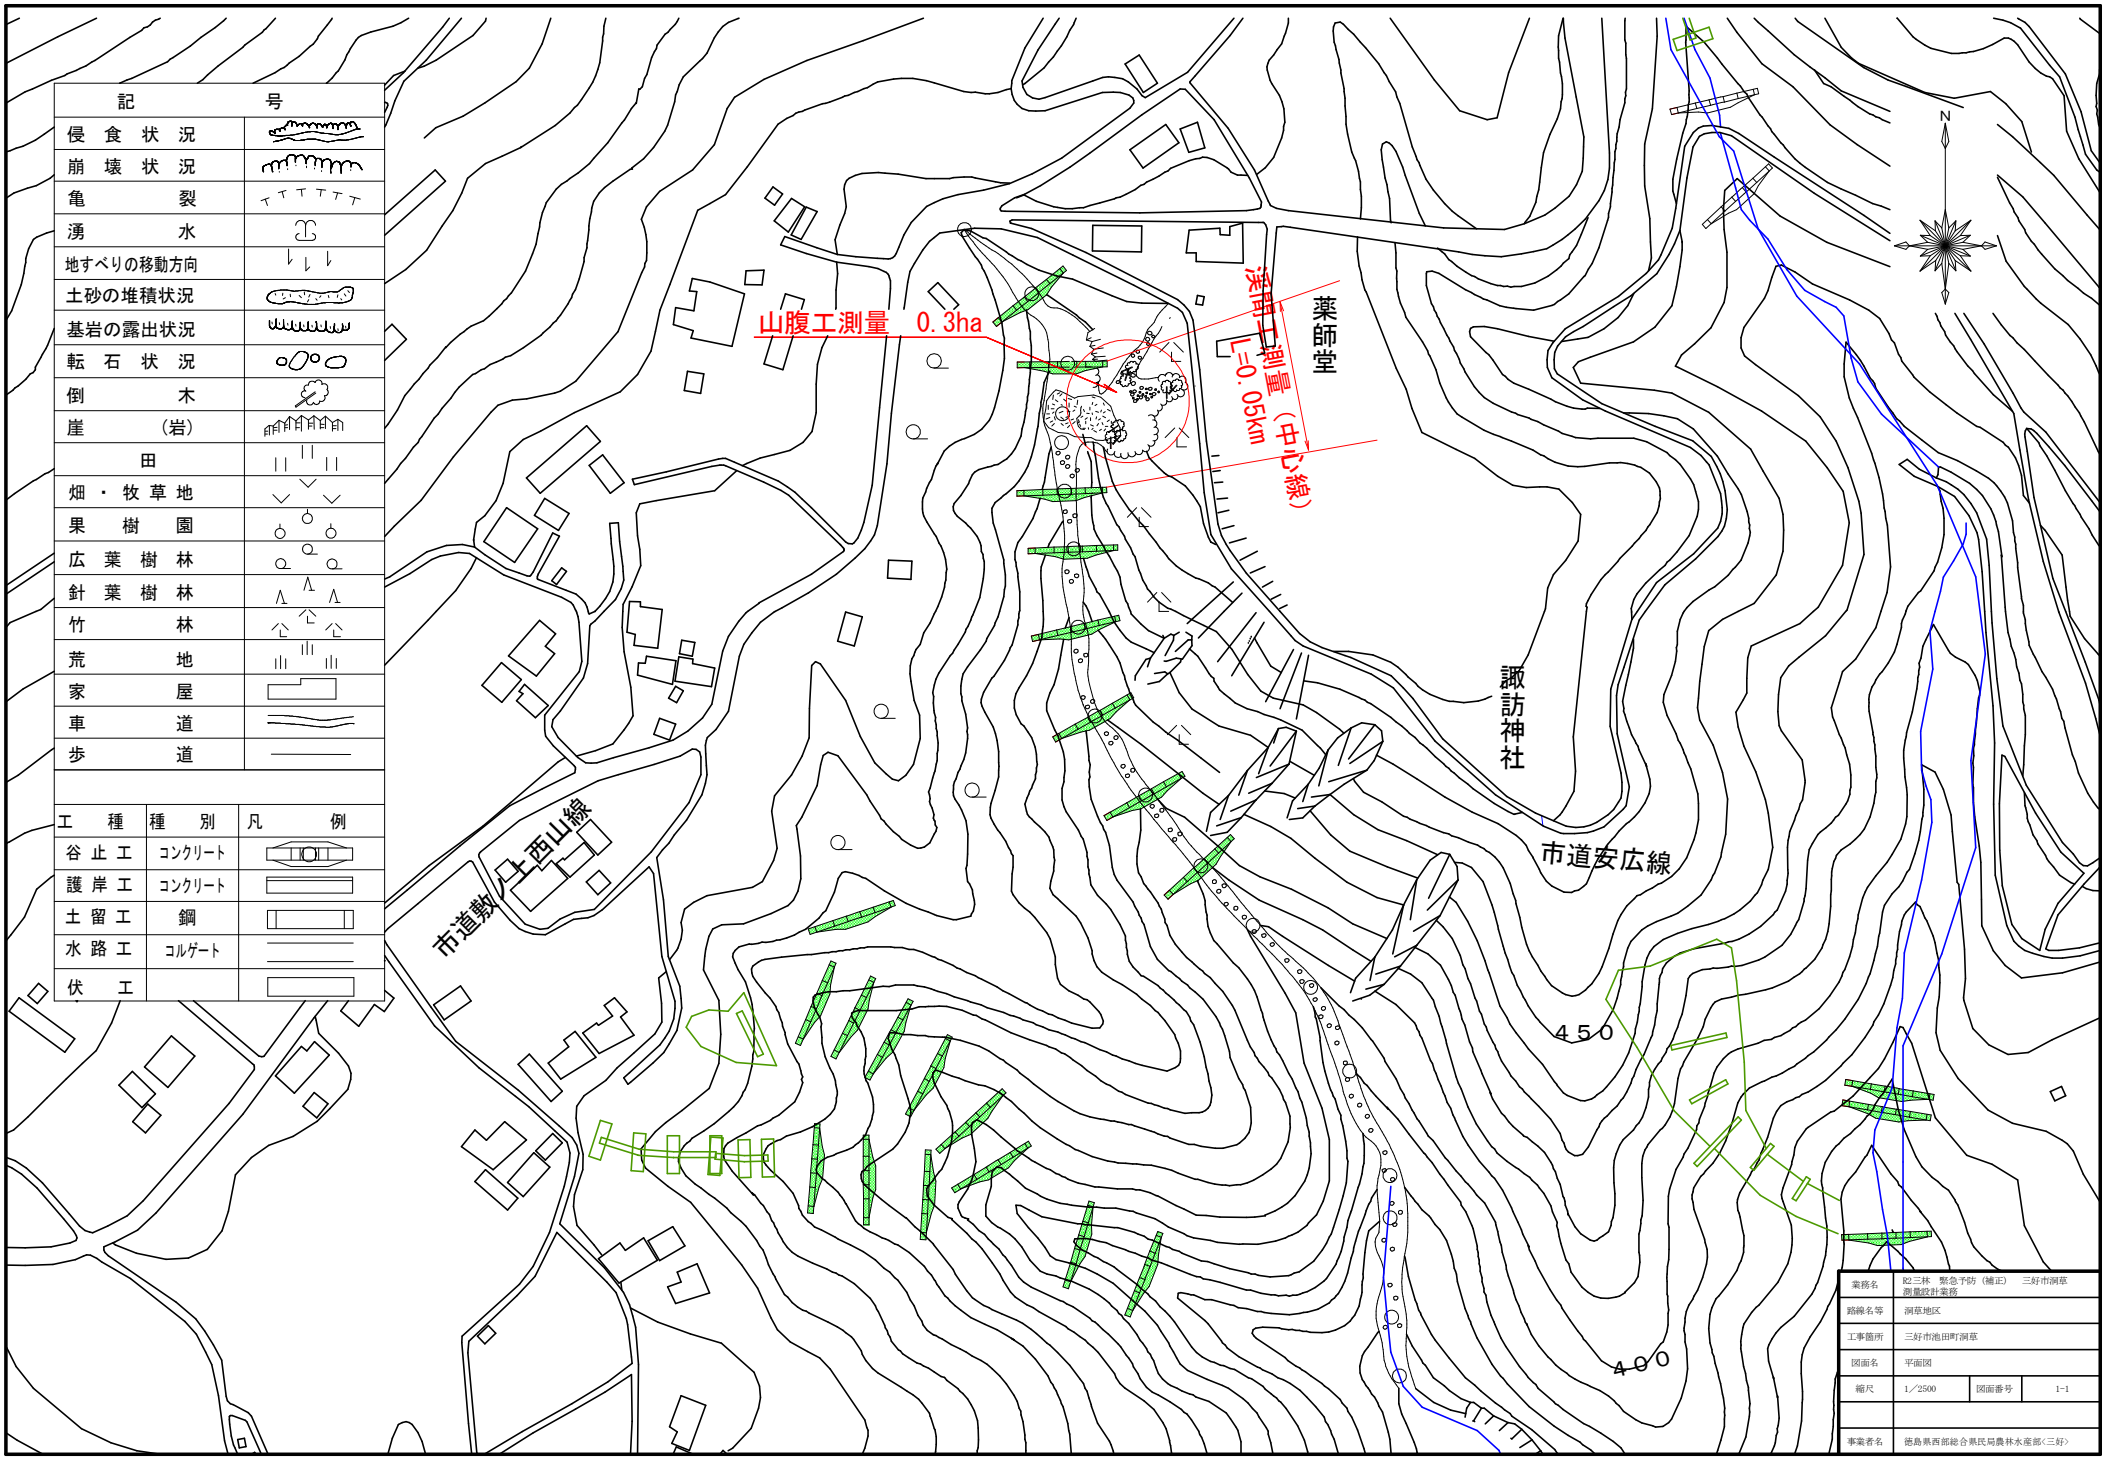
記号
侵食状況
崩壊状況
亀裂
湧水
地すべりの移動方向
土砂の堆積状況
基岩の露出状況
転石状況
倒木
崖（岩）
田
畑・牧草地
果樹園
広葉樹林
針葉樹林
竹林
荒地
家屋
車道
歩道
工種
種別
凡例
谷止工
コンクリート
護岸工
コンクリート
土留工
鋼
水路工
コルゲート
伏工
山腹工測量　0.3ha
渓間工測量（中心線）
L=0.05km
薬師堂
諏訪神社
市道安広線
市道敷ノ上西山線
450
400
N
業務名
R2三林　緊急予防（補正）　三好市洞草測量設計業務
路線名等
洞草地区
工事箇所
三好市池田町洞草
図面名
平面図
縮尺
1／2500
図面番号
1-1
事業者名
徳島県西部総合県民局農林水産部〈三好〉