




位置図 S=1/50,000

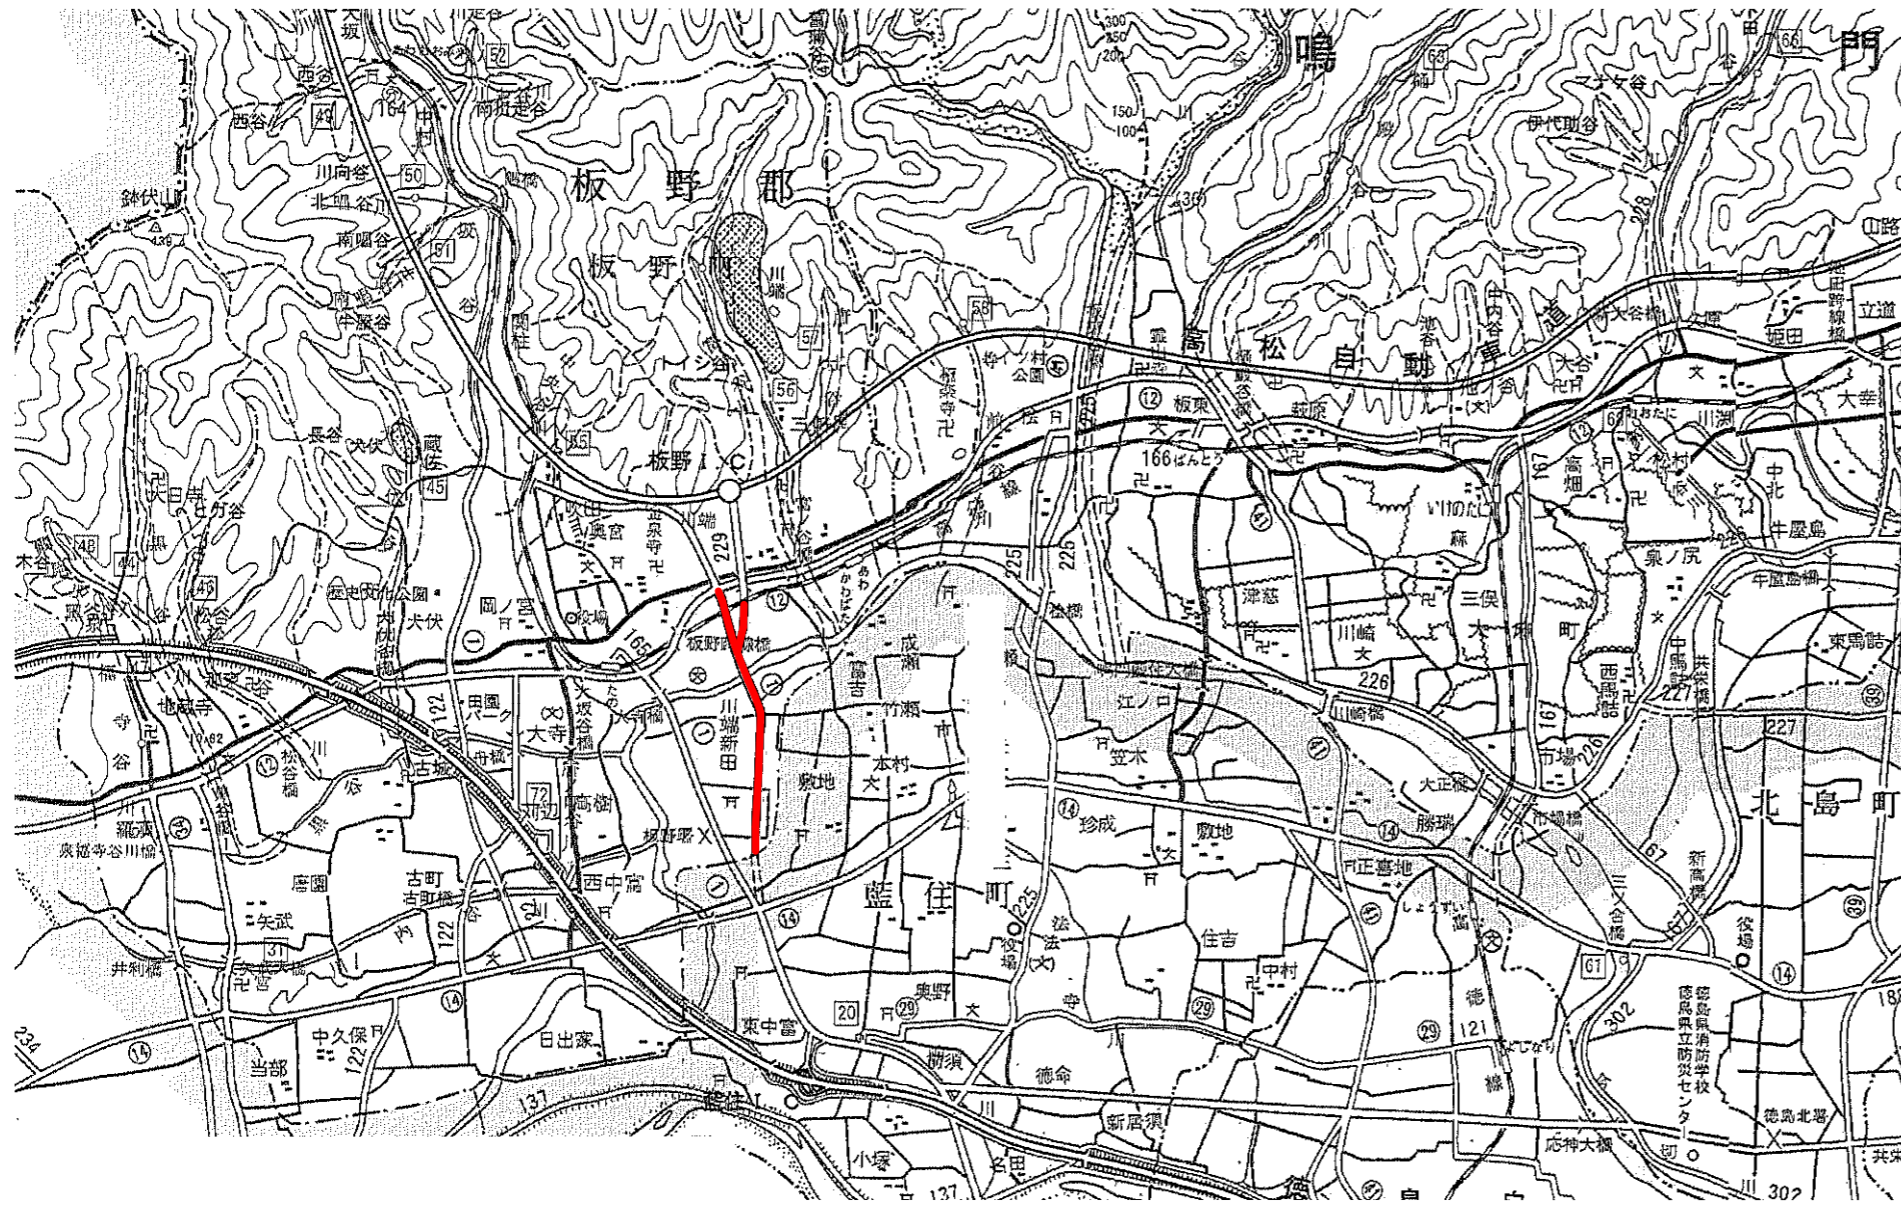

寄せ木剪定標準断面図S=1/50

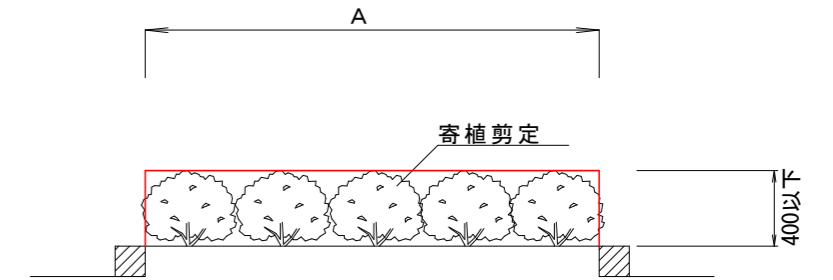

道路除草 断面図

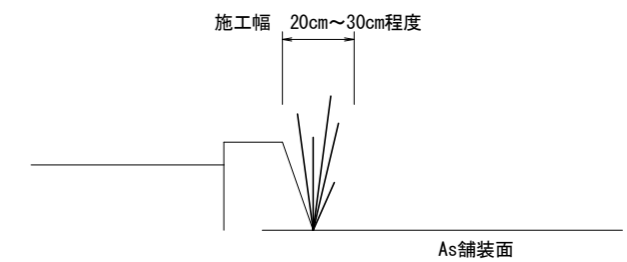

数量総括表

種別	算式	数量	単位	備考
寄せ木剪定(夏期)	低木	4,000	m ²	
高木薬剤散布(夏期)	(夜間)	251	本	実施時期については巡視の結果に基づき監督員と協議 薬剤(殺虫剤) 1000倍希釈、0.45L/m ² 、20m ² /本
高木薬剤散布(冬期)	(夜間)	251	本	実施時期については巡視の結果に基づき監督員と協議 薬剤(殺虫剤) 1000倍希釈、0.45L/m ² 、20m ² /本
寄せ木・芝薬剤散布(夏期)	(夜間)低木	4,100	m ²	実施時期については巡視の結果に基づき監督員と協議 薬剤(殺虫剤) 1000倍希釈、0.45L/m ²
道路除草(夏期)	飛び石防護含む	1,700	m ²	コンクリート構造物と舗装境界部分 施工延長 L=1,900m(上り・下り,中央分離帯含む),W=20cm

実施設計図面

工事名	R2徳土 徳島引田線 板・川端 植栽剪定業務(2)		
路線名等	徳島引田線		
工事箇所	板野郡板野町川端(第2分割)		
図名	位置図		
縮尺	図示	図面番号	
会社名			
事業者名	東部県土整備局<徳島>		