# 計 画 平 面 図 S=1：250

工事概要：
施工延長 L=21.0m
道路冠水時規制ゲート N=2基
転落防止柵 L=39.0m

（設置）
道路冠水時規制ゲート N=2基
転落防止柵 L=39.0m（独立基礎L=27.0m ベースプレートL=12.0m）
目隠し板 L=32.6m(17.6m+15.0m)

（撤去）
既設冠水時規制ゲート撤去 N=1基
防護柵撤去(H=600) L=26.0m(18.0m+8.0m)
防護柵撤去(H=800) L=13.0m(2.8m+10.2m)

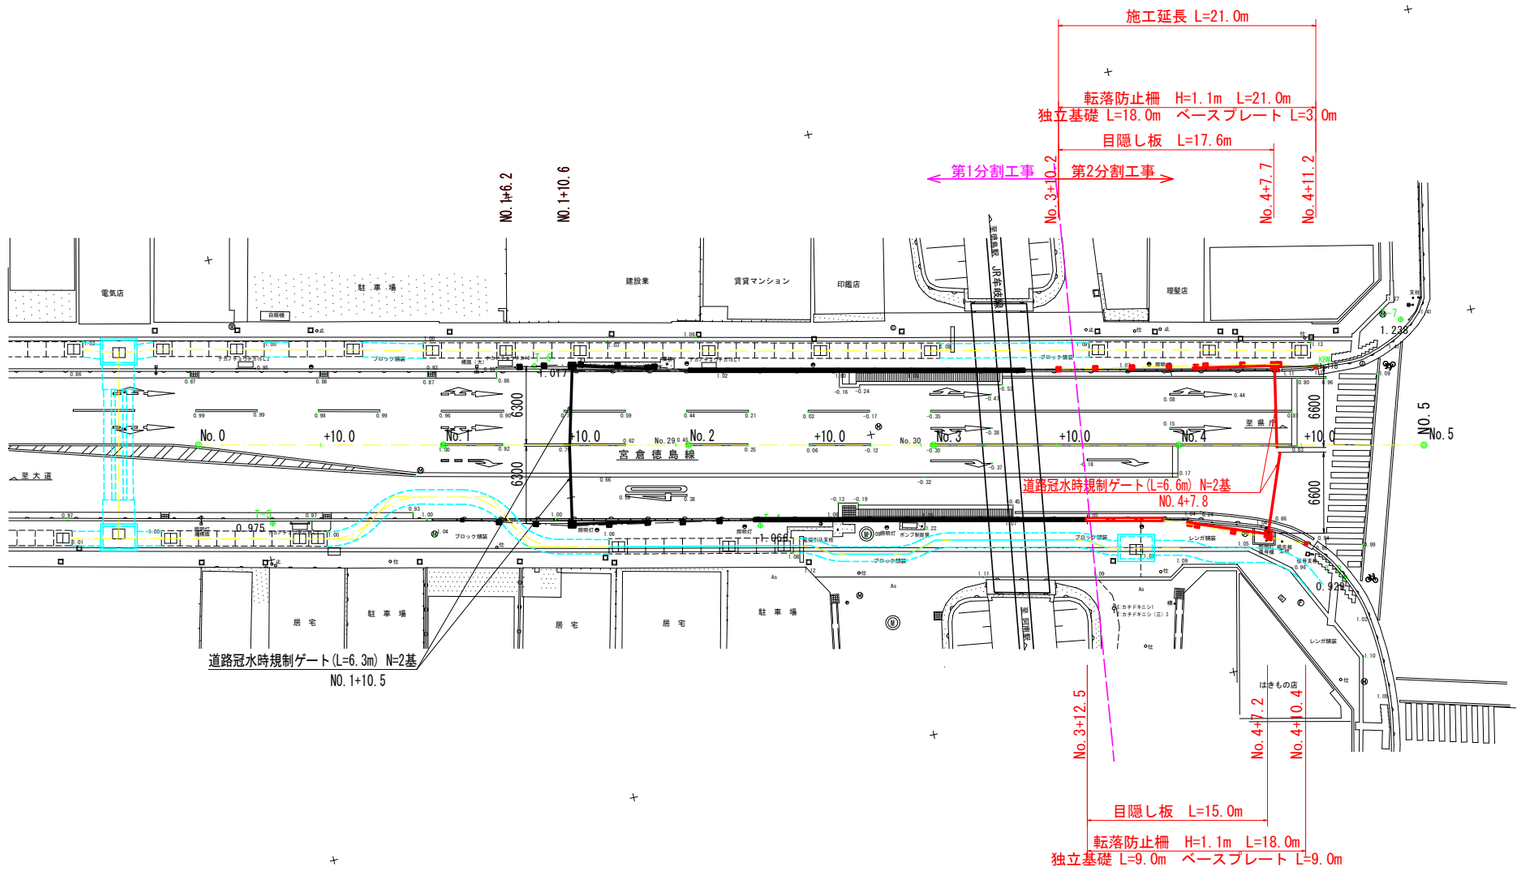


## 標準部横断幅員 S=1:100

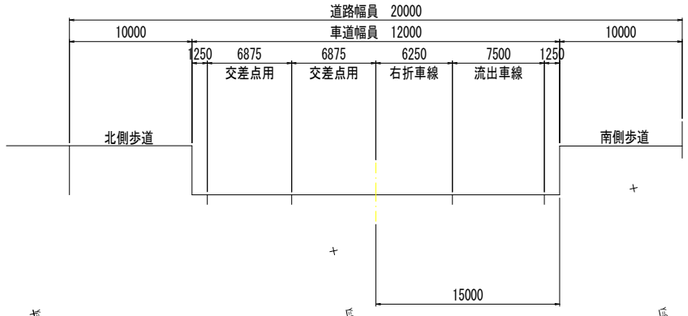


### 基準点座標 一覧表

| 点 名 | X座標 | Y座標 |
|---|---|---|
| 10B75 | 118555.161 | 97837.572 |
| 10B76 | 118387.592 | 97818.699 |
| 10B77 | 118449.635 | 97676.368 |
| 10B78 | 118496.816 | 97501.733 |
| T-1 | 118573.828 | 97514.594 |
| T-2 | 118612.278 | 97525.686 |
| T-3 | 118680.745 | 97535.451 |
| T-4 | 118694.595 | 97489.647 |
| T-5 | 118702.911 | 97450.743 |
| T-6 | 118711.102 | 97474.264 |
| T-7 | 118700.359 | 97544.237 |
| T-8 | 118678.136 | 97591.620 |
| T-9 | 118654.941 | 97684.702 |
| T-10 | 118623.281 | 97777.892 |

### 道路中心線 座標一覧表

| 測点 | 単距離 | X座標 | Y座標 | 接線角 | 区間弦長 |
|---|---|---|---|---|---|
| NO.0+ 0.0000 | 0.0000 | 118710.4171 | 97446.1104 | 101° 49′ 0.05″ | 10.0000 |
| NO.0+10.0000 | 10.0000 | 118708.3693 | 97455.8985 | 101° 49′ 0.05″ | 10.0000 |
| NO.1+ 0.0000 | 10.0000 | 118706.3215 | 97465.6866 | 101° 49′ 0.05″ | 10.0000 |
| NO.1+10.0000 | 10.0000 | 118704.2737 | 97475.4747 | 101° 49′ 0.05″ | 10.0000 |
| NO.2+ 0.0000 | 10.0000 | 118702.2259 | 97485.2627 | 101° 49′ 0.05″ | 10.0000 |
| NO.2+10.0000 | 10.0000 | 118700.1781 | 97495.0508 | 101° 49′ 0.05″ | 10.0000 |
| NO.3+ 0.0000 | 10.0000 | 118698.1303 | 97504.8389 | 101° 49′ 0.05″ | 10.0000 |
| NO.3+10.0000 | 10.0000 | 118696.0825 | 97514.6270 | 101° 49′ 0.05″ | 10.0000 |
| NO.4+ 0.0000 | 10.0000 | 118694.0346 | 97524.4151 | 101° 49′ 0.05″ | 10.0000 |
| NO.4+10.0000 | 10.0000 | 118691.9868 | 97534.2031 | 101° 49′ 0.05″ | 10.0000 |
| NO.5+ 0.0000 | 10.0000 | 118689.9390 | 97543.9912 | 101° 49′ 0.05″ | |

実施設計図面

| | | | |
|---|---|---|---|
| 工 事 名 | 82徳土 宮倉徳島線 徳・かちどき橋1 道路冠水対策工事(2) | | |
| 路線名等 | 宮倉徳島線 | | |
| 工事箇所 | 徳島市かちどき橋1丁目(第2分割) | | |
| 図 面 名 | 平 面 図 | | |
| 縮 尺 | S=1:250 | 図面番号 | 1 ／ 1 |
| 会 社 名 | | | |
| 事業者名 | 徳島県東部県土整備局＜徳島＞ | | |