


位置図

工事名：R2吉土 国道318号（鵜の田尾トンネル） 阿波・土成宮川内 トンネル照明施設工事

施工箇所：阿波市土成町宮川内（鵜の田尾トンネル）

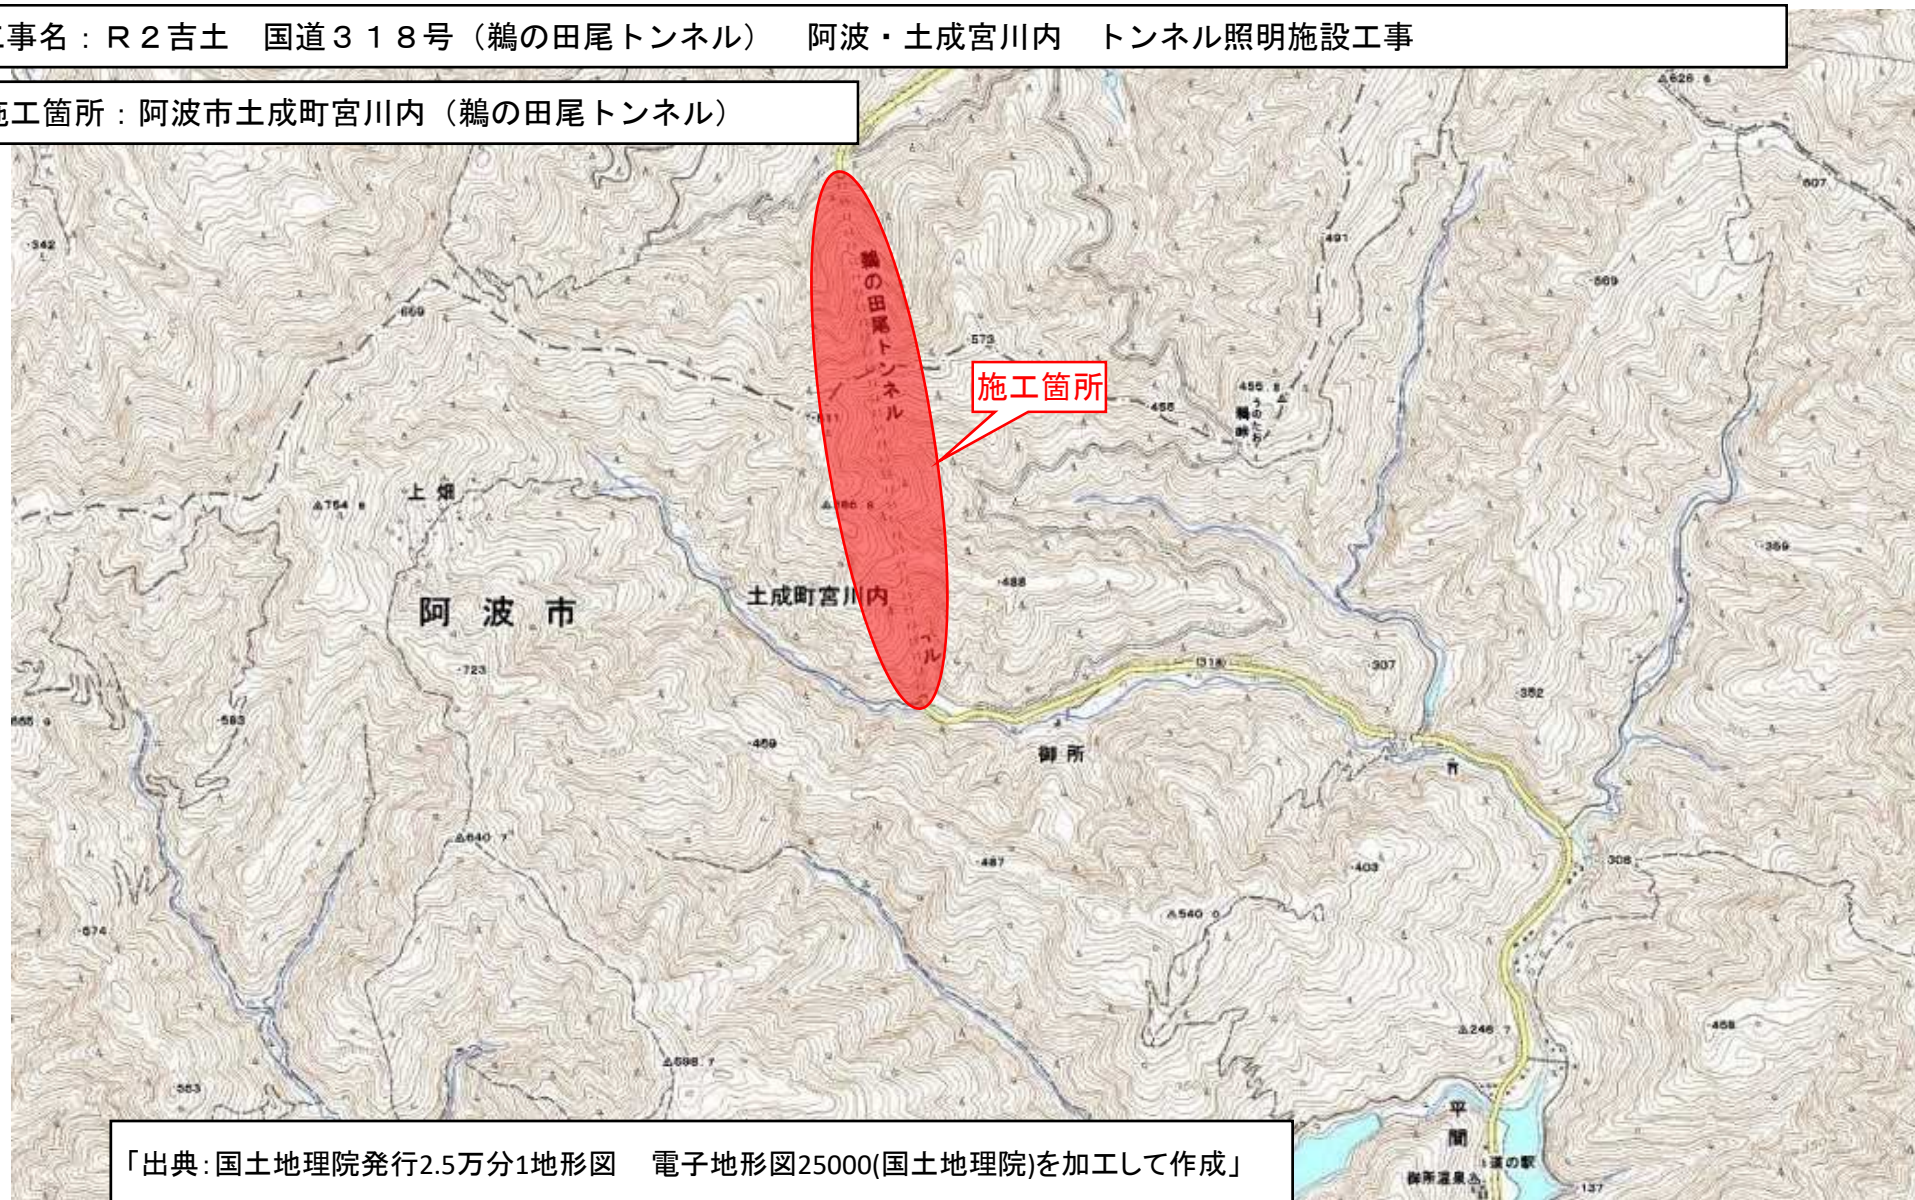

「出典：国土地理院発行2.5万分1地形図 電子地形図25000(国土地理院)を加工して作成」