


位置図

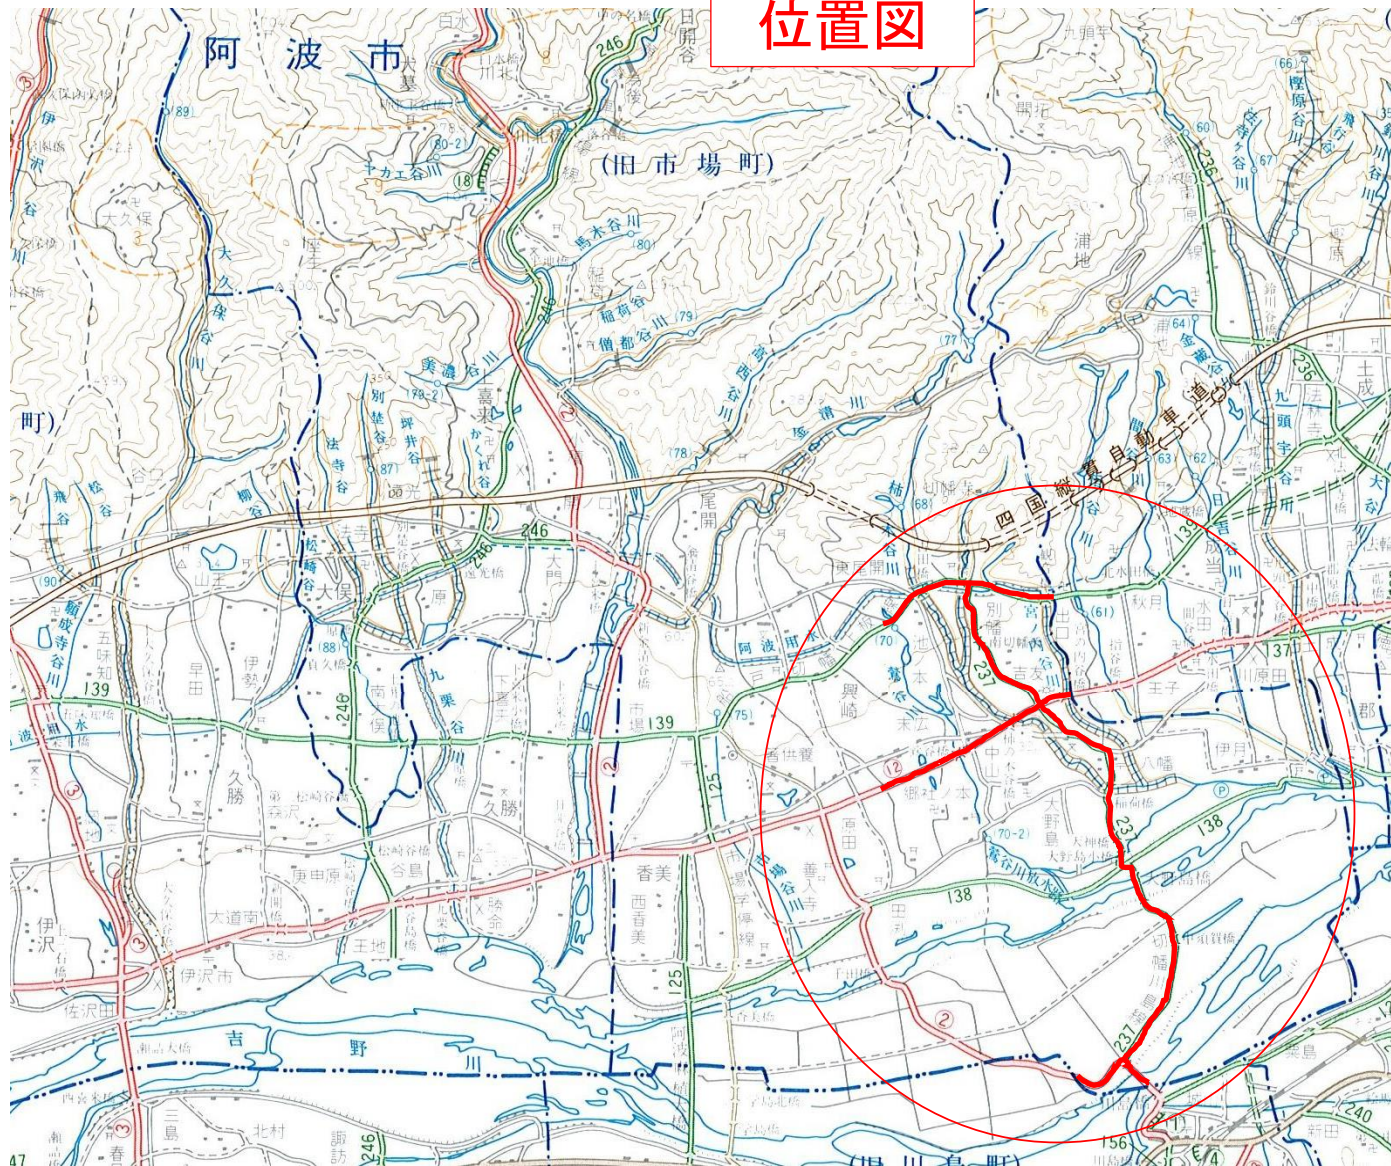

実施設計図面

業務名	R3吉土 鳴門池田線他 阿波・市場大野島～山野上他 道路維持除草業務		
路線名等	(主)鳴門池田線他		
業務箇所	阿波市市場町大野島～山野上他		
図面名	位置図		
縮尺	—	図面番号	1/1
事業者名	東部県土整備局<吉野川>		