


位置図

工事名：R3徳土 国道438号 神・上分門屋 道路改良工事（1）

施工箇所：名西郡神山町上分字門屋（第1分割）

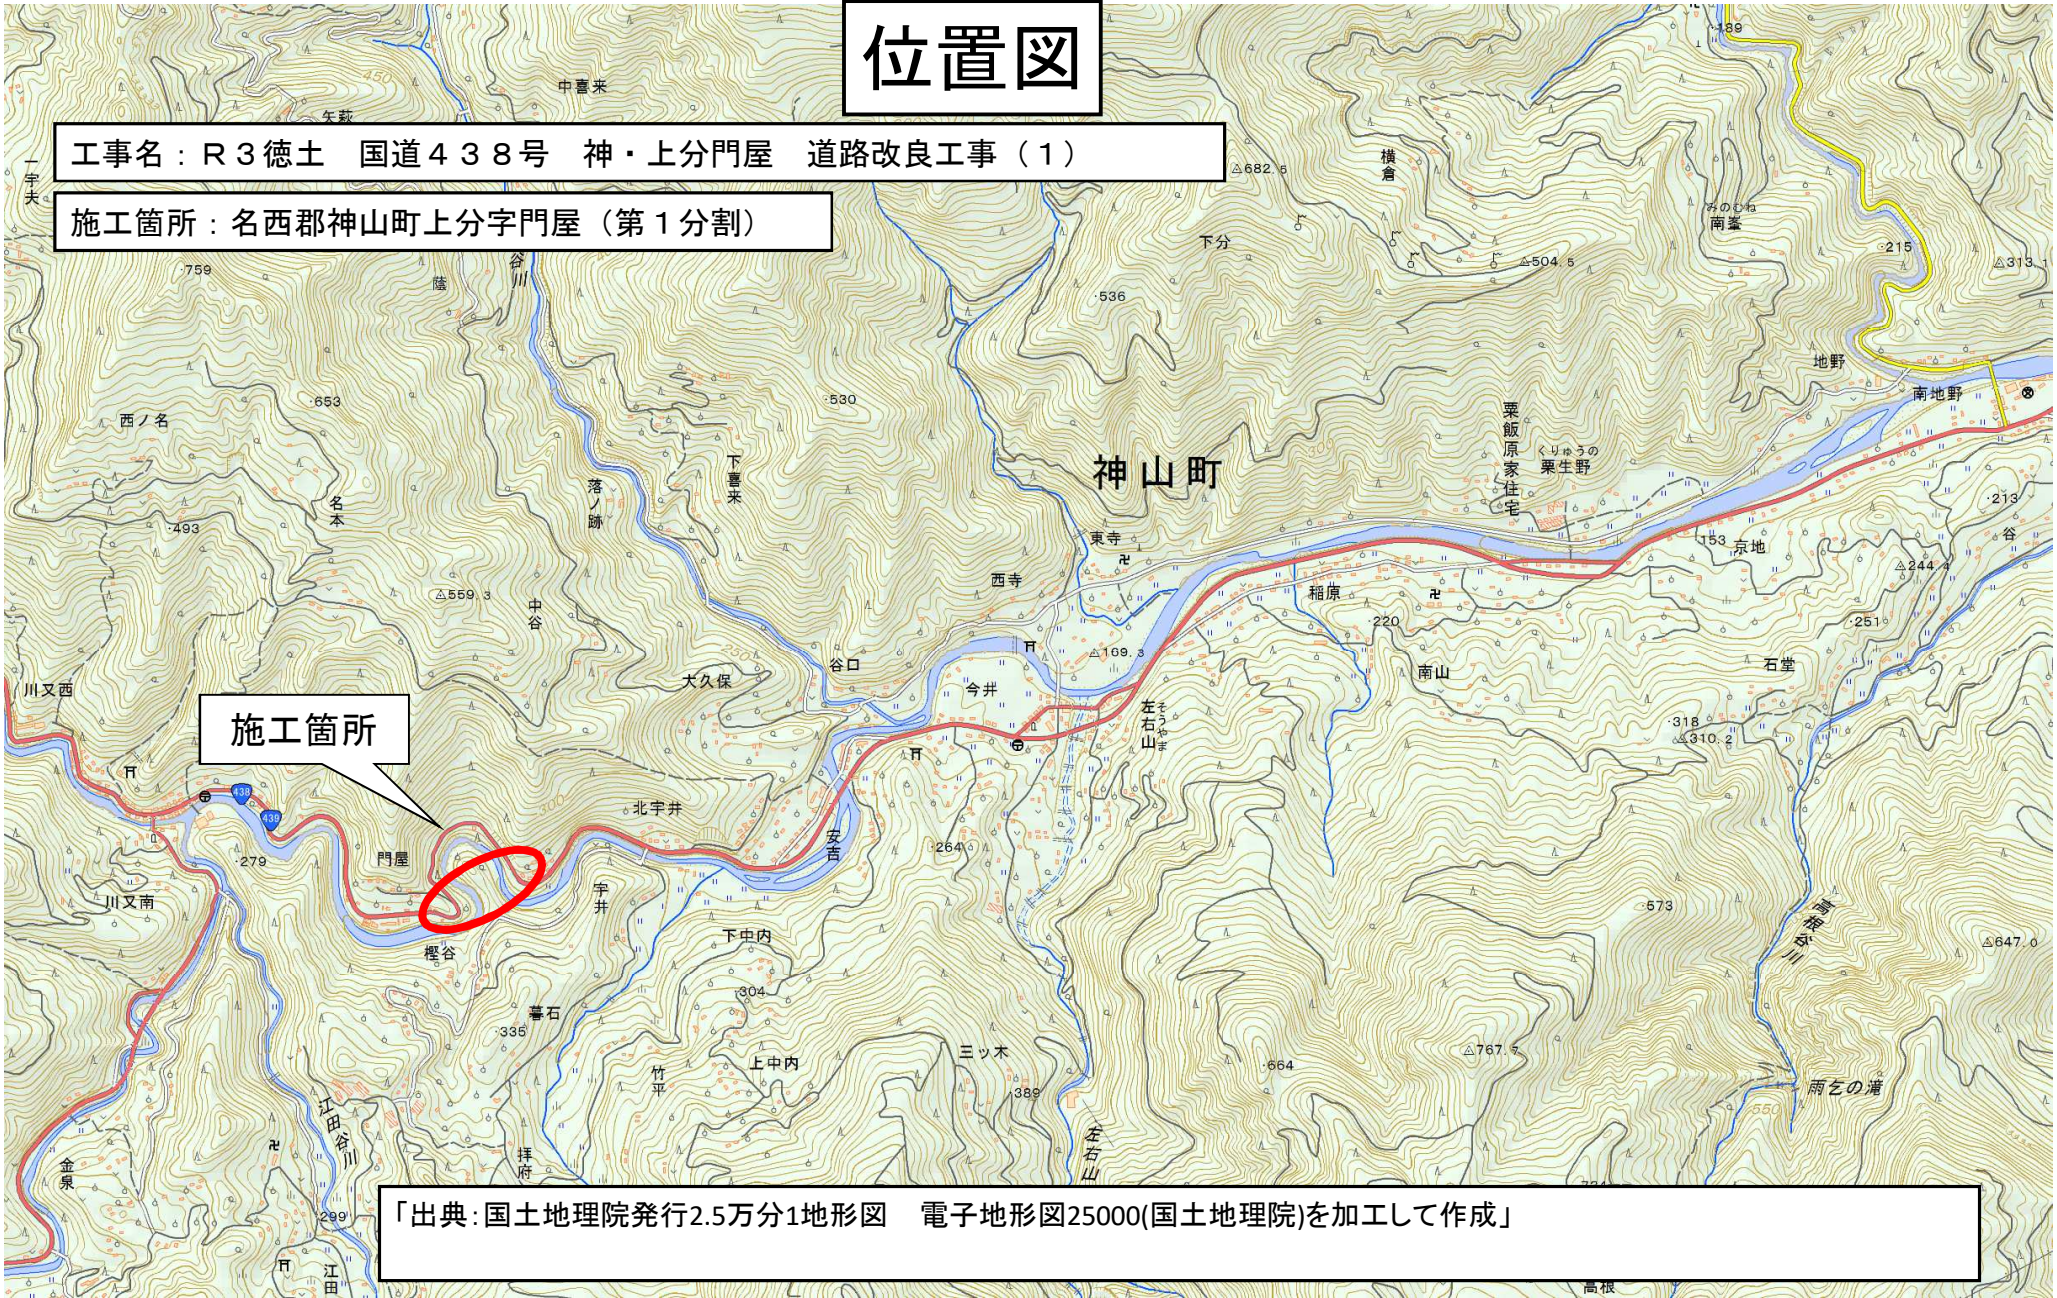

「出典：国土地理院発行2.5万分1地形図 電子地形図25000(国土地理院)を加工して作成」