


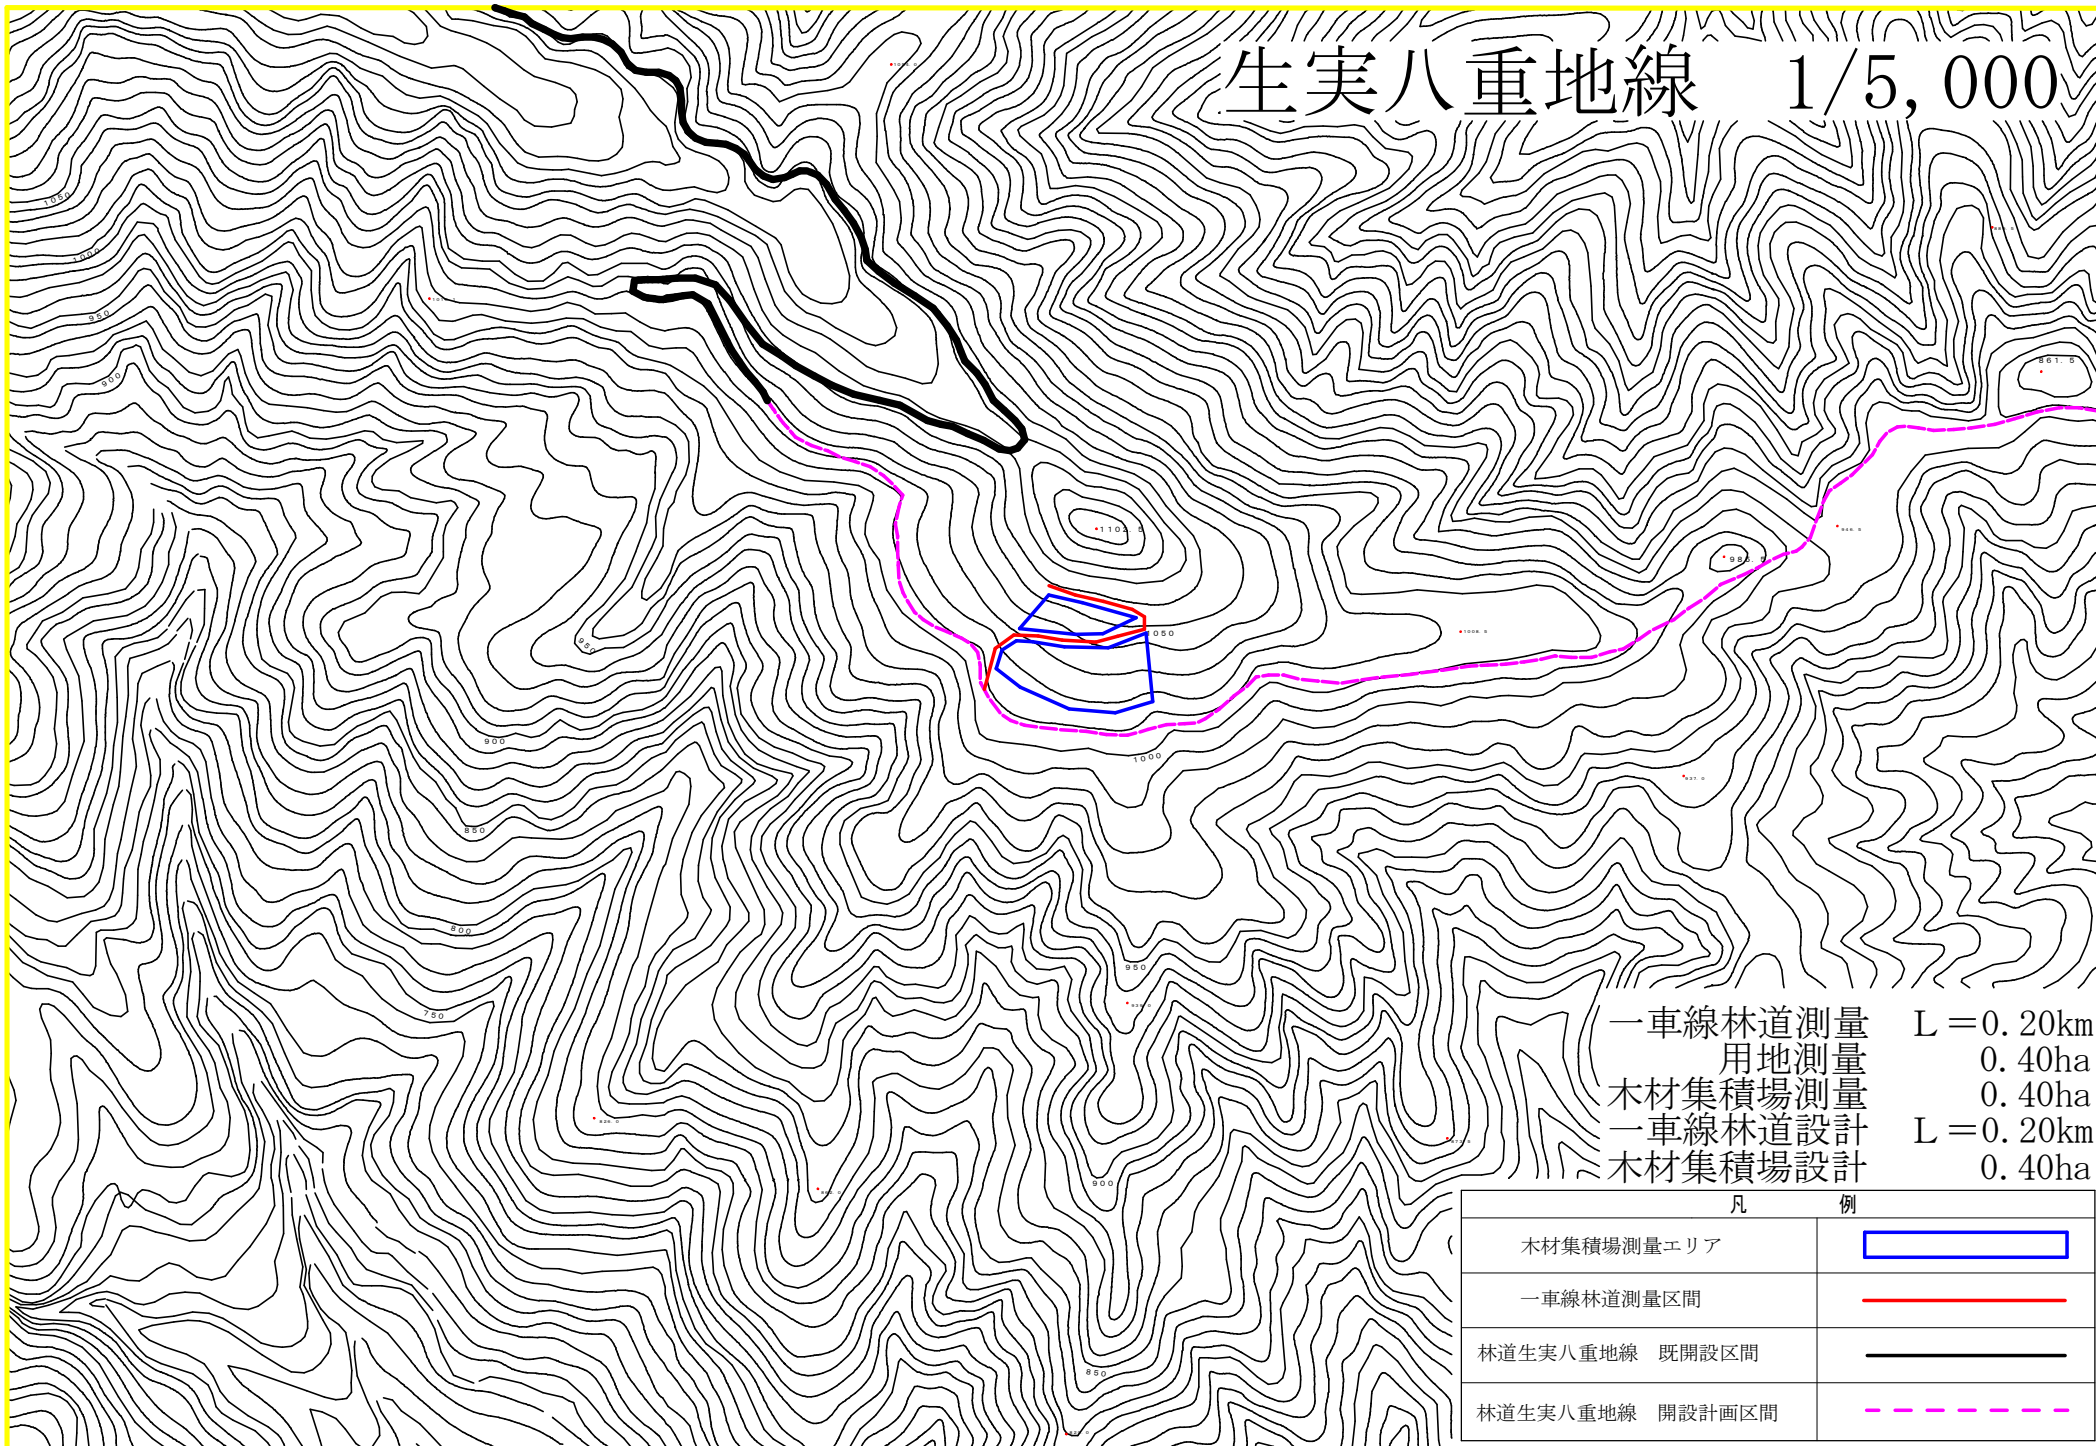


生実八重地線 1/5,000



一車線林道測量 L = 0.20km
 用地測量 0.40ha
 木材集積場測量 0.40ha
 一車線林道設計 L = 0.20km
 木材集積場設計 0.40ha

凡 例	
木材集積場測量エリア	
一車線林道測量区間	
林道生実八重地線 既開設区間	
林道生実八重地線 開設計画区間	