


# 位置図

業務名：R3徳土 鳴門池田線 鳴・大麻池谷他 道路照明設備工事

施行箇所：鳴門市大麻町池谷他

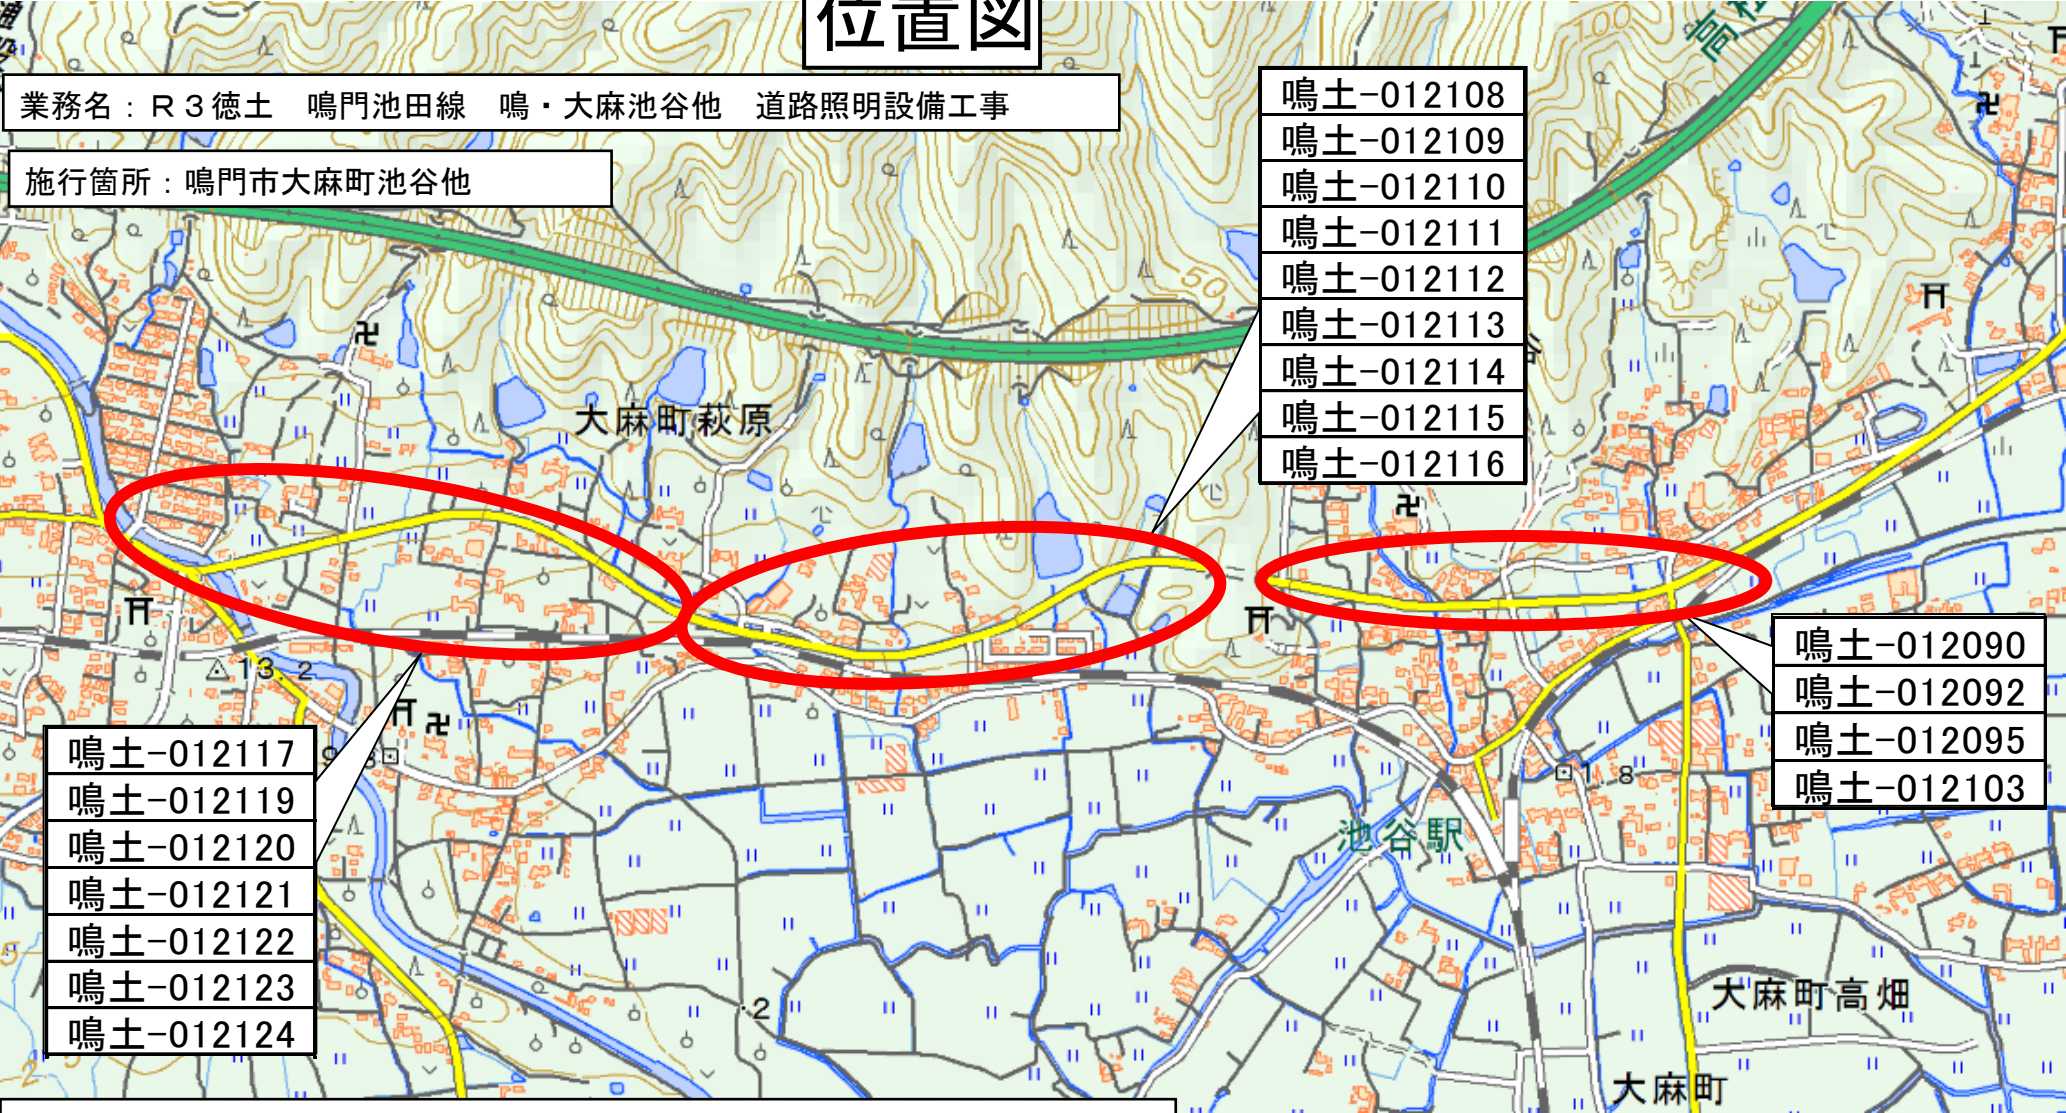

- 鳴土-012108
- 鳴土-012109
- 鳴土-012110
- 鳴土-012111
- 鳴土-012112
- 鳴土-012113
- 鳴土-012114
- 鳴土-012115
- 鳴土-012116

- 鳴土-012090
- 鳴土-012092
- 鳴土-012095
- 鳴土-012103

- 鳴土-012117
- 鳴土-012119
- 鳴土-012120
- 鳴土-012121
- 鳴土-012122
- 鳴土-012123
- 鳴土-012124

「出典：国土地理院発行2.5万分1地形図 電子地形図25000(国土地理院)を加工して作成」