


# 位置図

工事名：R3徳土 徳島北灘線 鳴・北灘川筋 道路改良工事（1）（着手日選択型）

工事箇所：鳴門市北灘町川筋（第1分割）

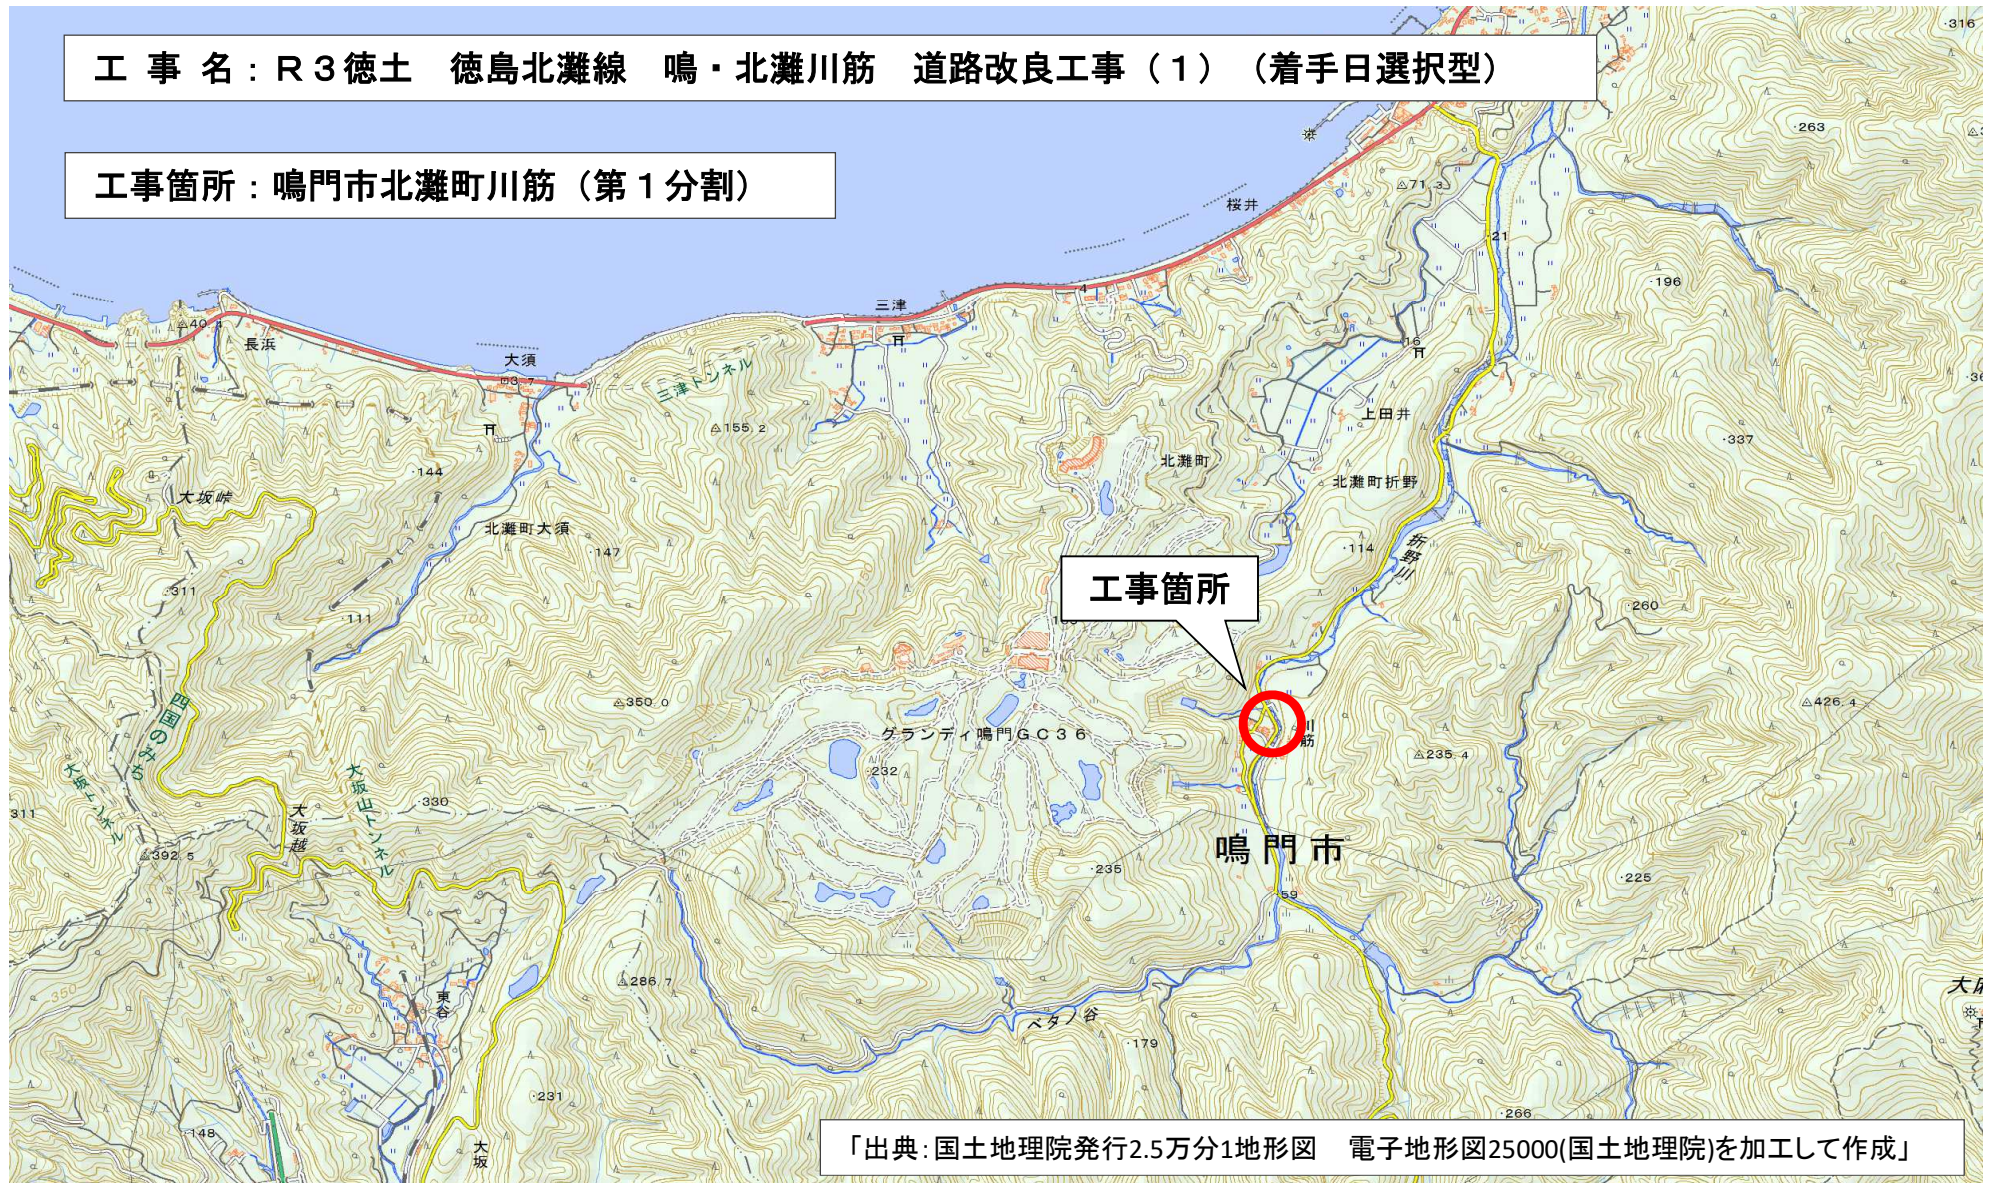

「出典：国土地理院発行2.5万分1地形図 電子地形図25000(国土地理院)を加工して作成」