平　面　図

（宍喰川）　S=1/5000

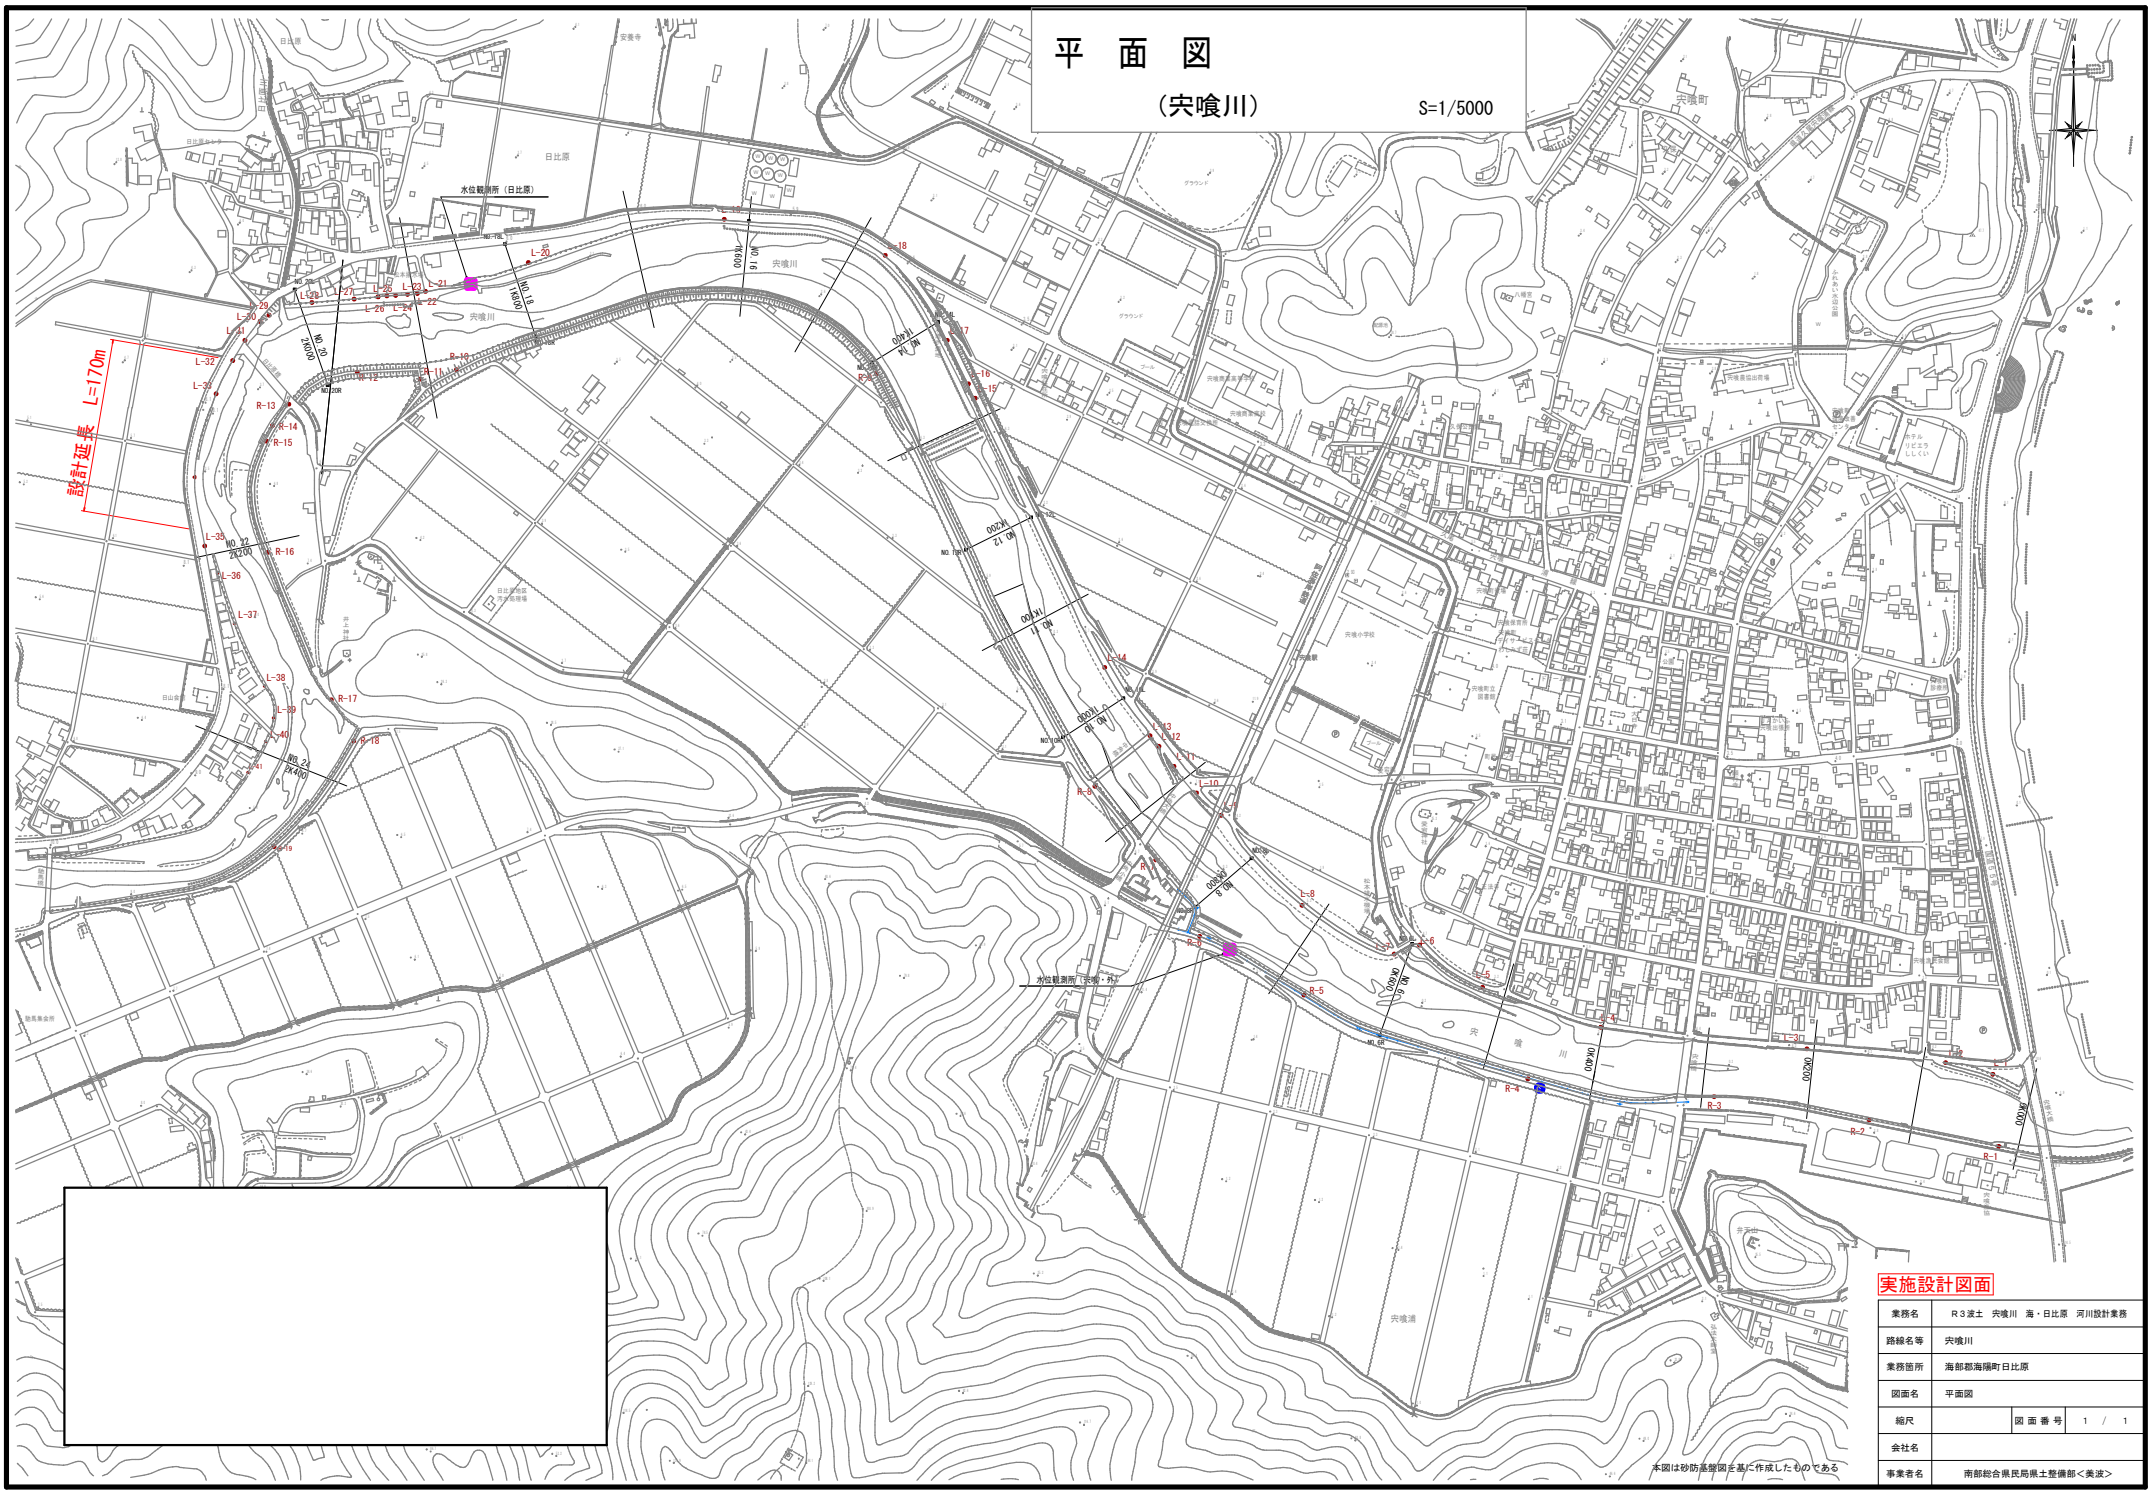

実施設計図面

業務名	Ｒ３波土　宍喰川　海・日比原　河川設計業務		
路線名等	宍喰川		
業務箇所	海部郡海陽町日比原		
図面名	平面図		
縮尺		図 面 番 号	1 / 1
会社名			
事業者名	南部総合県民局県土整備部＜美波＞		