位置図 S=1:2,500

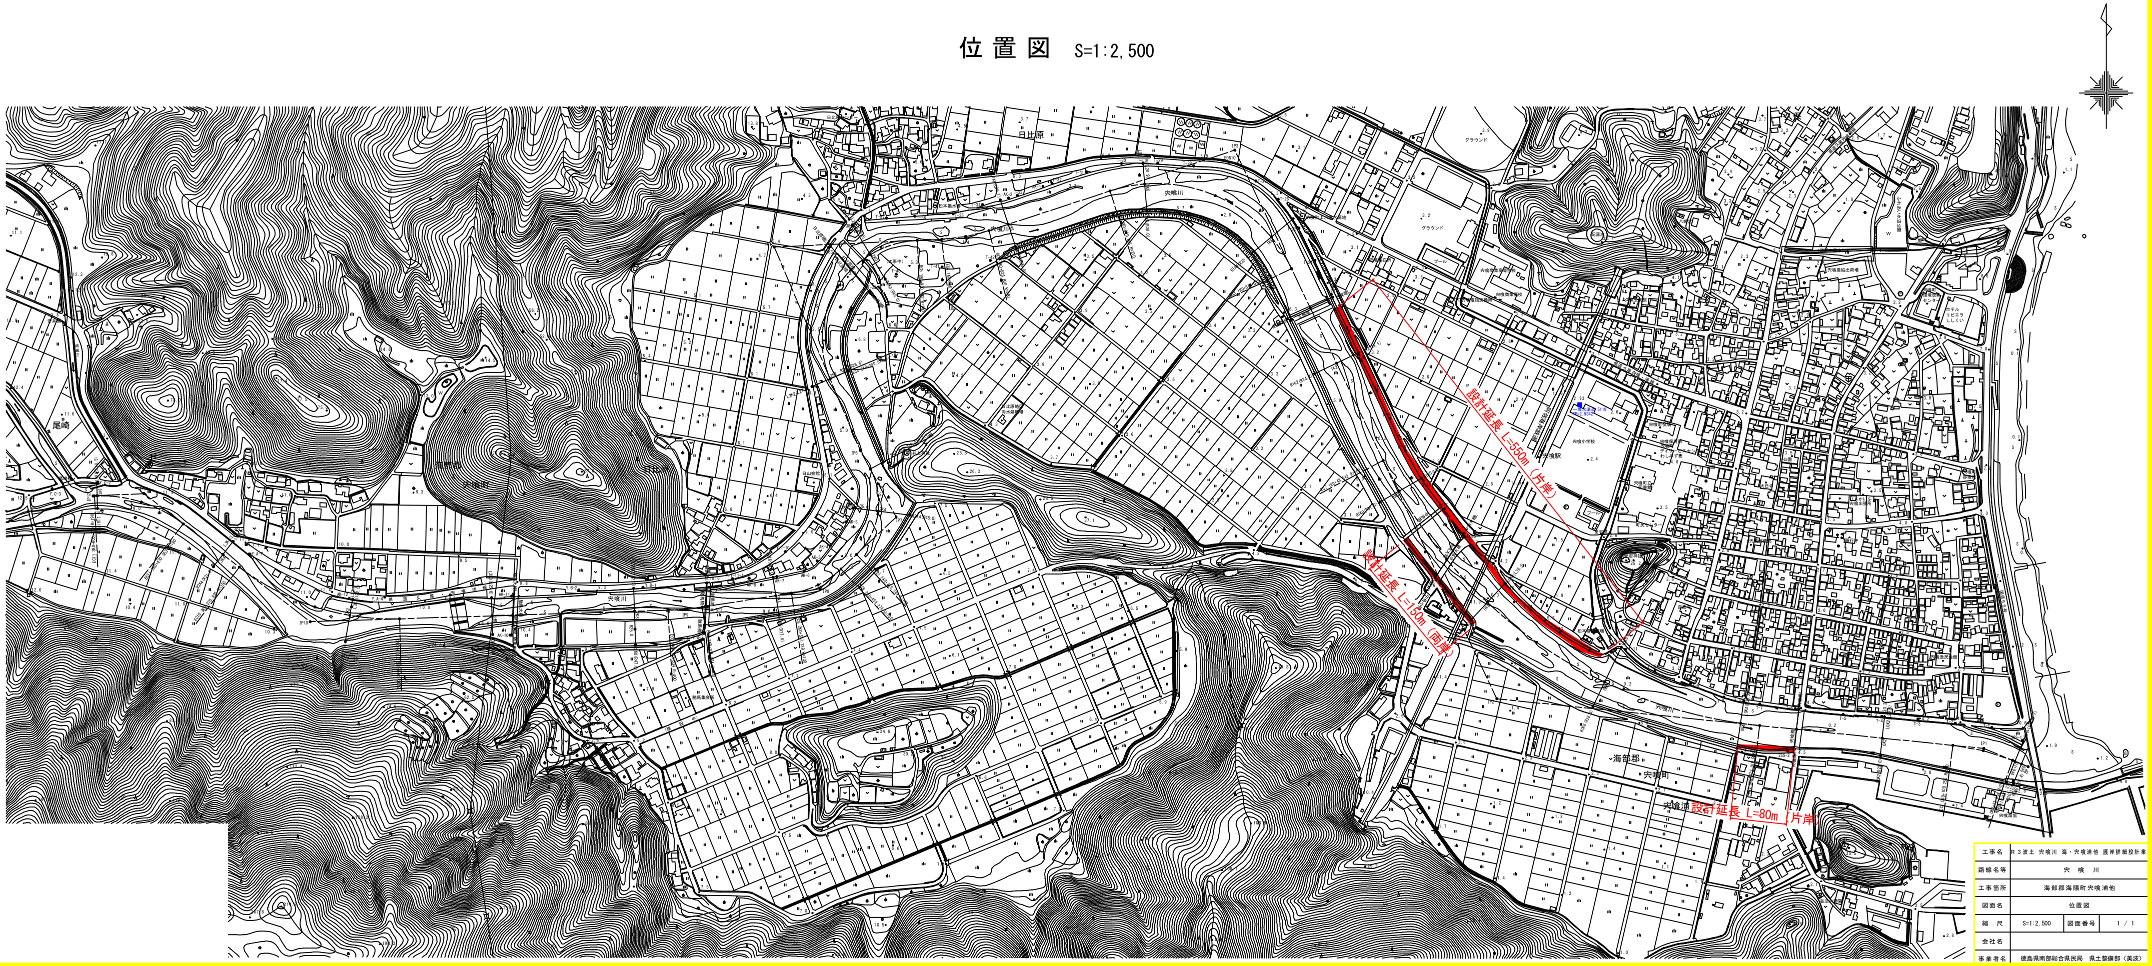
設計延長 L=550m（片岸）
設計延長 L=150m（両岸）
設計延長 L=80m（片岸）
宍喰川
日比原
尾崎
グラウンド
宍喰駅
宍喰小学校
一等水準点 5119
TP=2.9342
海部郡
宍喰町
宍喰浦

工事名	R３波土 宍喰川 海・宍喰浦他 護岸詳細設計業		
路線名等	宍　喰　川		
工事箇所	海部郡海陽町宍喰浦他		
図面名	位置図		
縮　尺	S=1:2,500	図面番号	1 / 1
会社名			
事業者名	徳島県南部総合県民局　県土整備部〈美波〉		