



対策工展開図 S=1:200

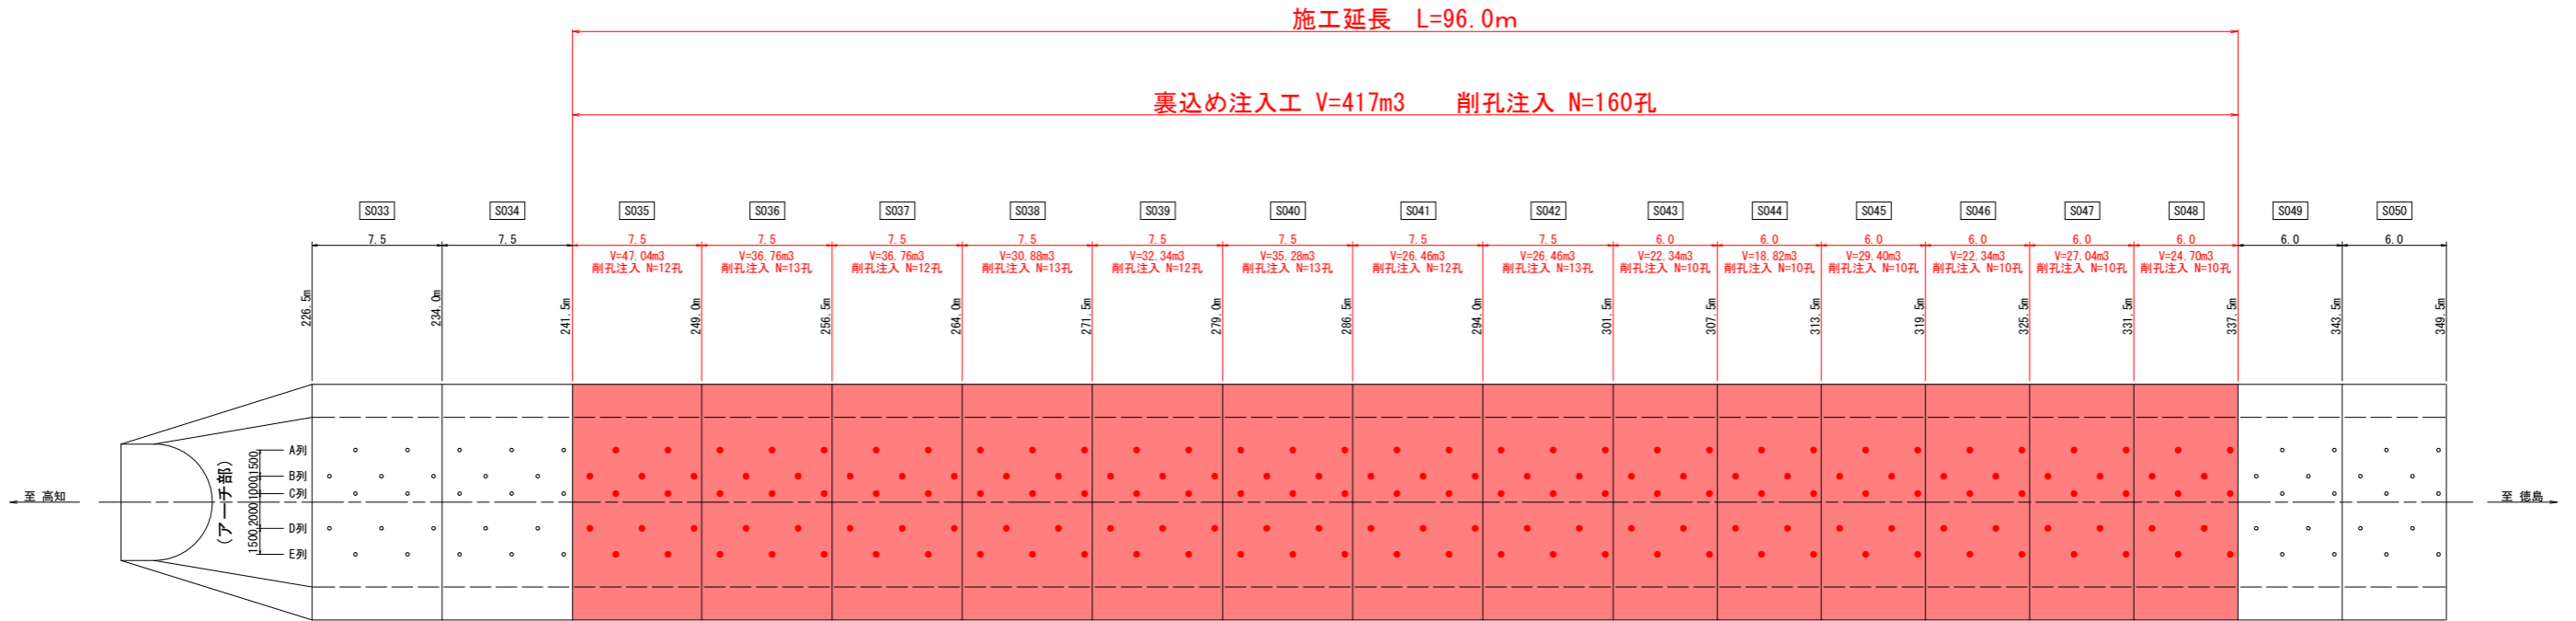


覆工背面空洞対策
裏込め注入工


標準断面図 S=1:50

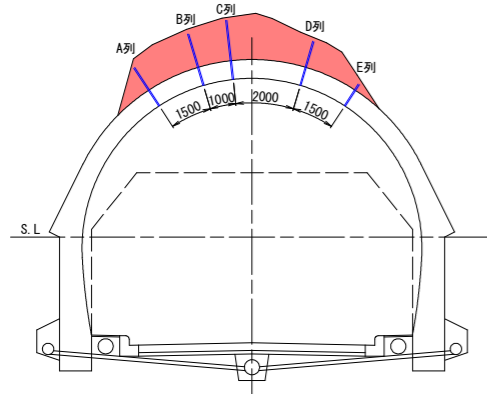

注入孔配置図 S=1:100

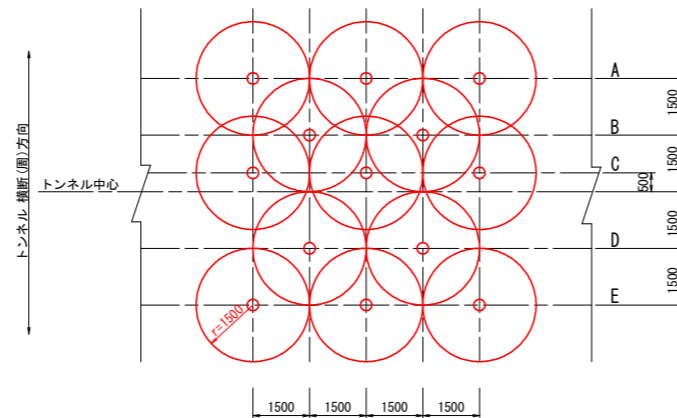

注入孔詳細図 S=1:10

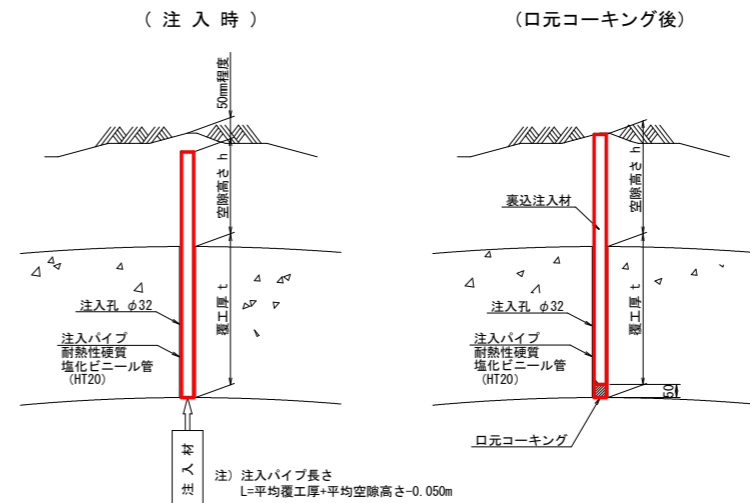

実施設計図面

工事名	R3那土 国道195号(四ツ足峠トンネル) 那賀・木頭北川 トンネル修繕工事		
路線名等	一般国道195号		
工事箇所	那賀郡那賀町木頭北川		
図面名	対策工展開図		
縮尺	S=1:200	図面番号	1 / 1
会社名			
事業者名	徳島県南部総合県民局<那賀>		