


位置図

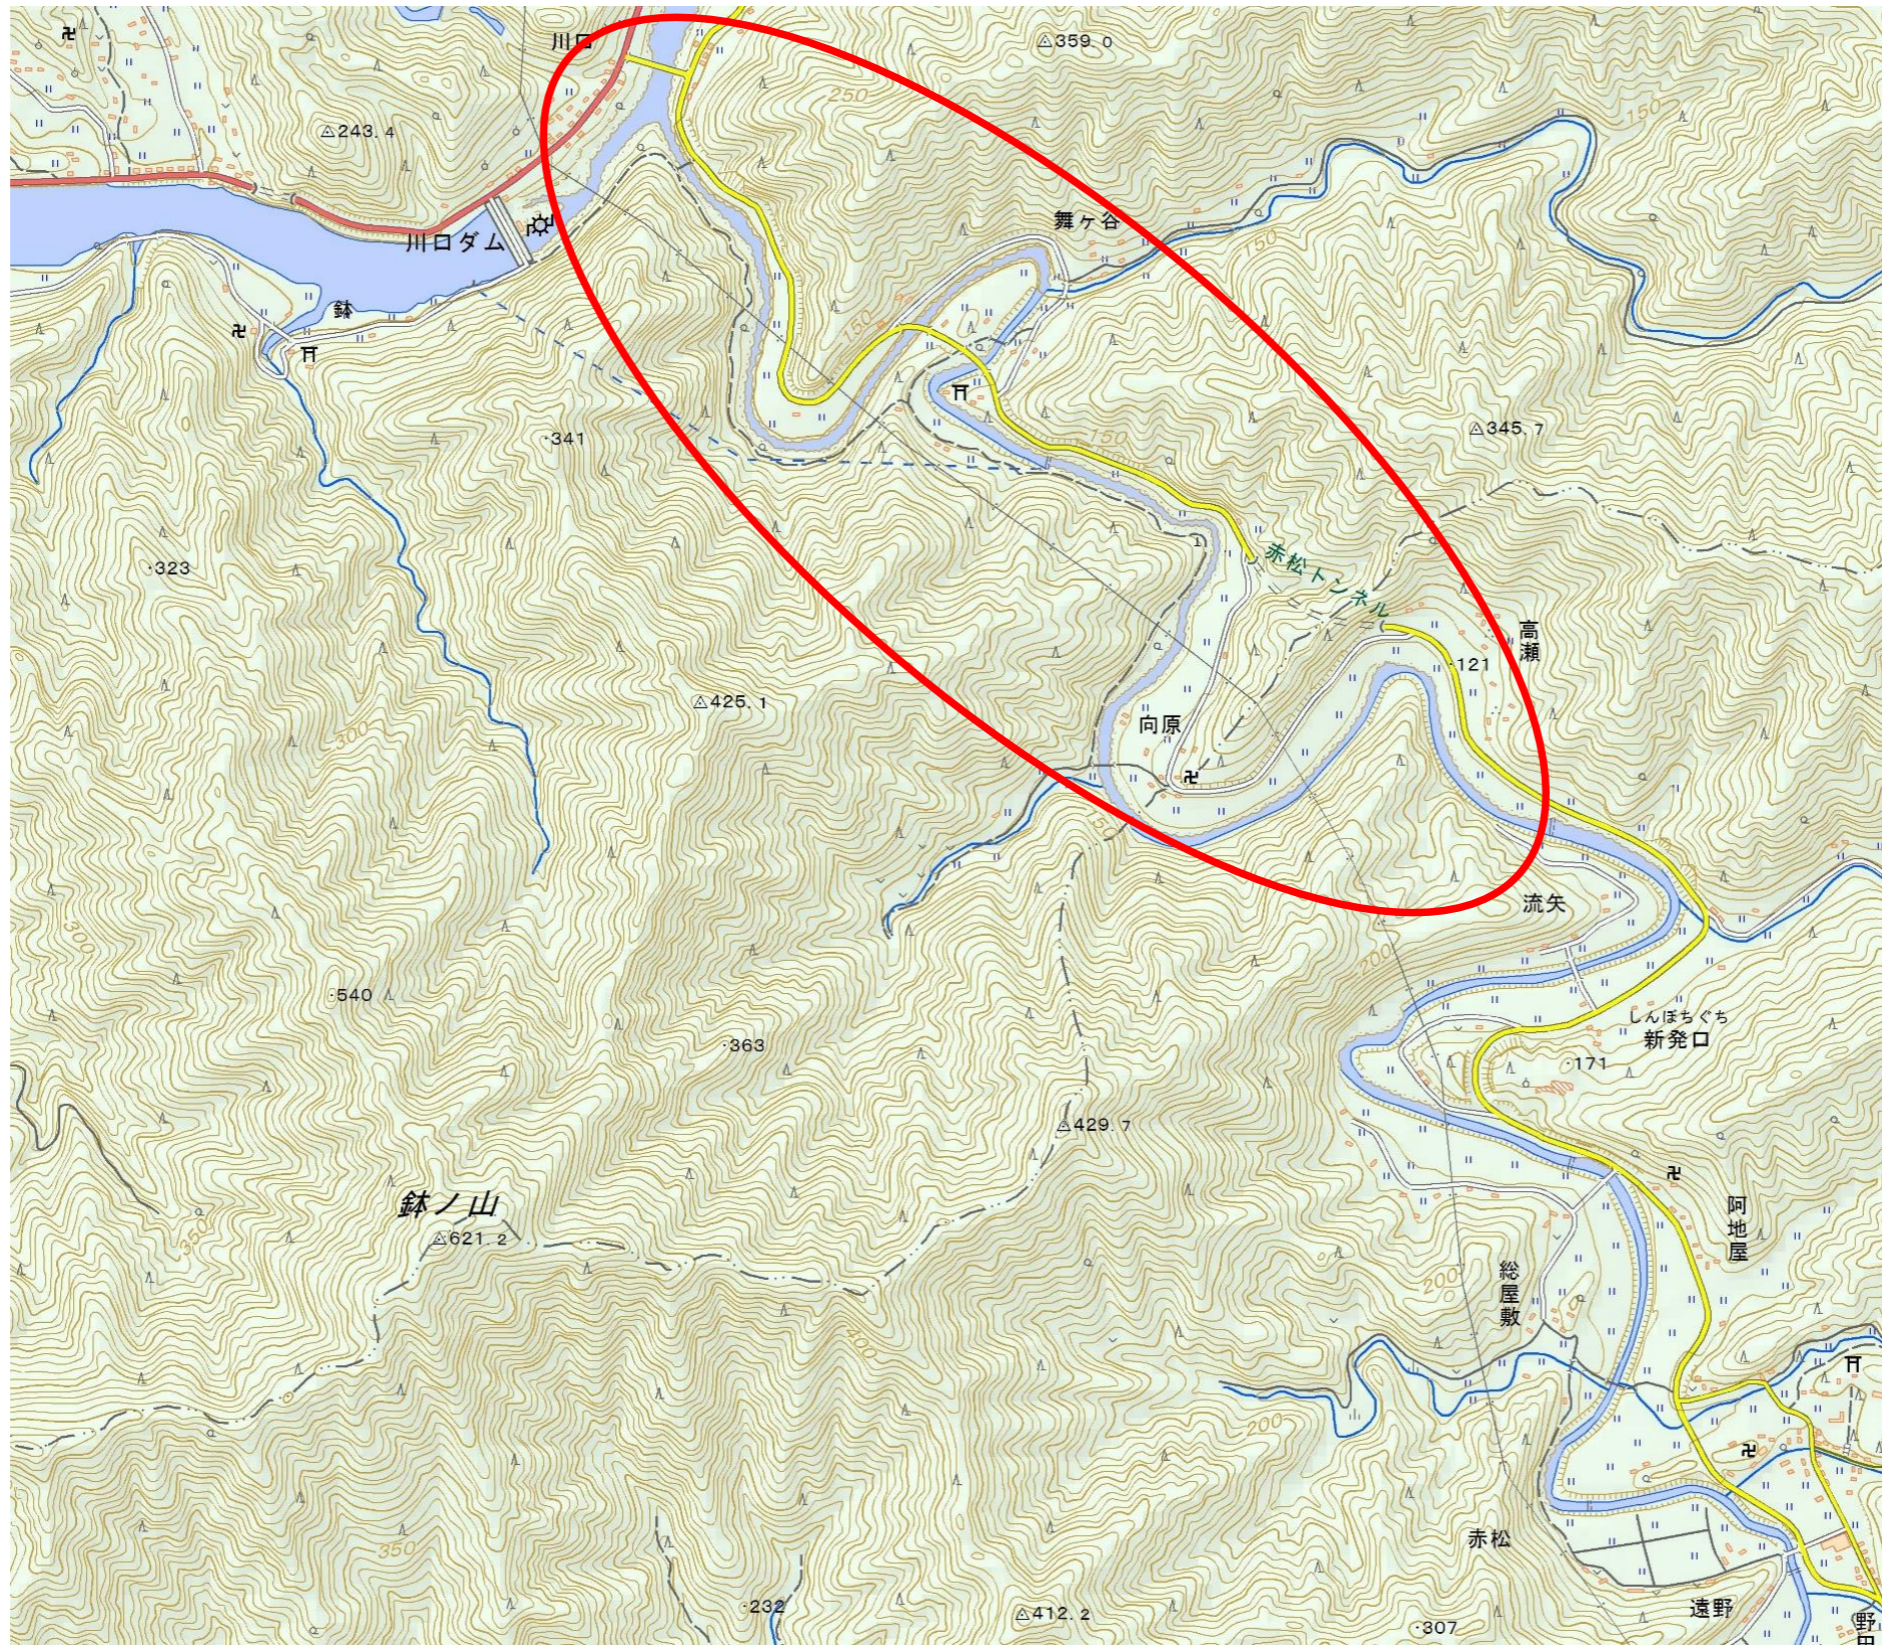

施行箇所(1工区)

工事名: R3那土 阿南鷺敷日和佐線他 那賀・雄他 照明灯工事

工事箇所: 那賀郡那賀町雄他

施工箇所: 6基

「出典: 国土地理院発行2.5万分1地形図 電子地形図2500(国土地理院)を加工して作成」

位置図



施行箇所(2工区)

工事名: R3那土 阿南鷺敷日和佐線他 那賀・雄他 照明灯工事


工事箇所: 那賀郡那賀町雄他

施工箇所: 3基

「出典: 国土地理院発行2.5万分1地形図 電子地形図25000(国土地理院)を加工して作成」

位置図

施行箇所(3工区)

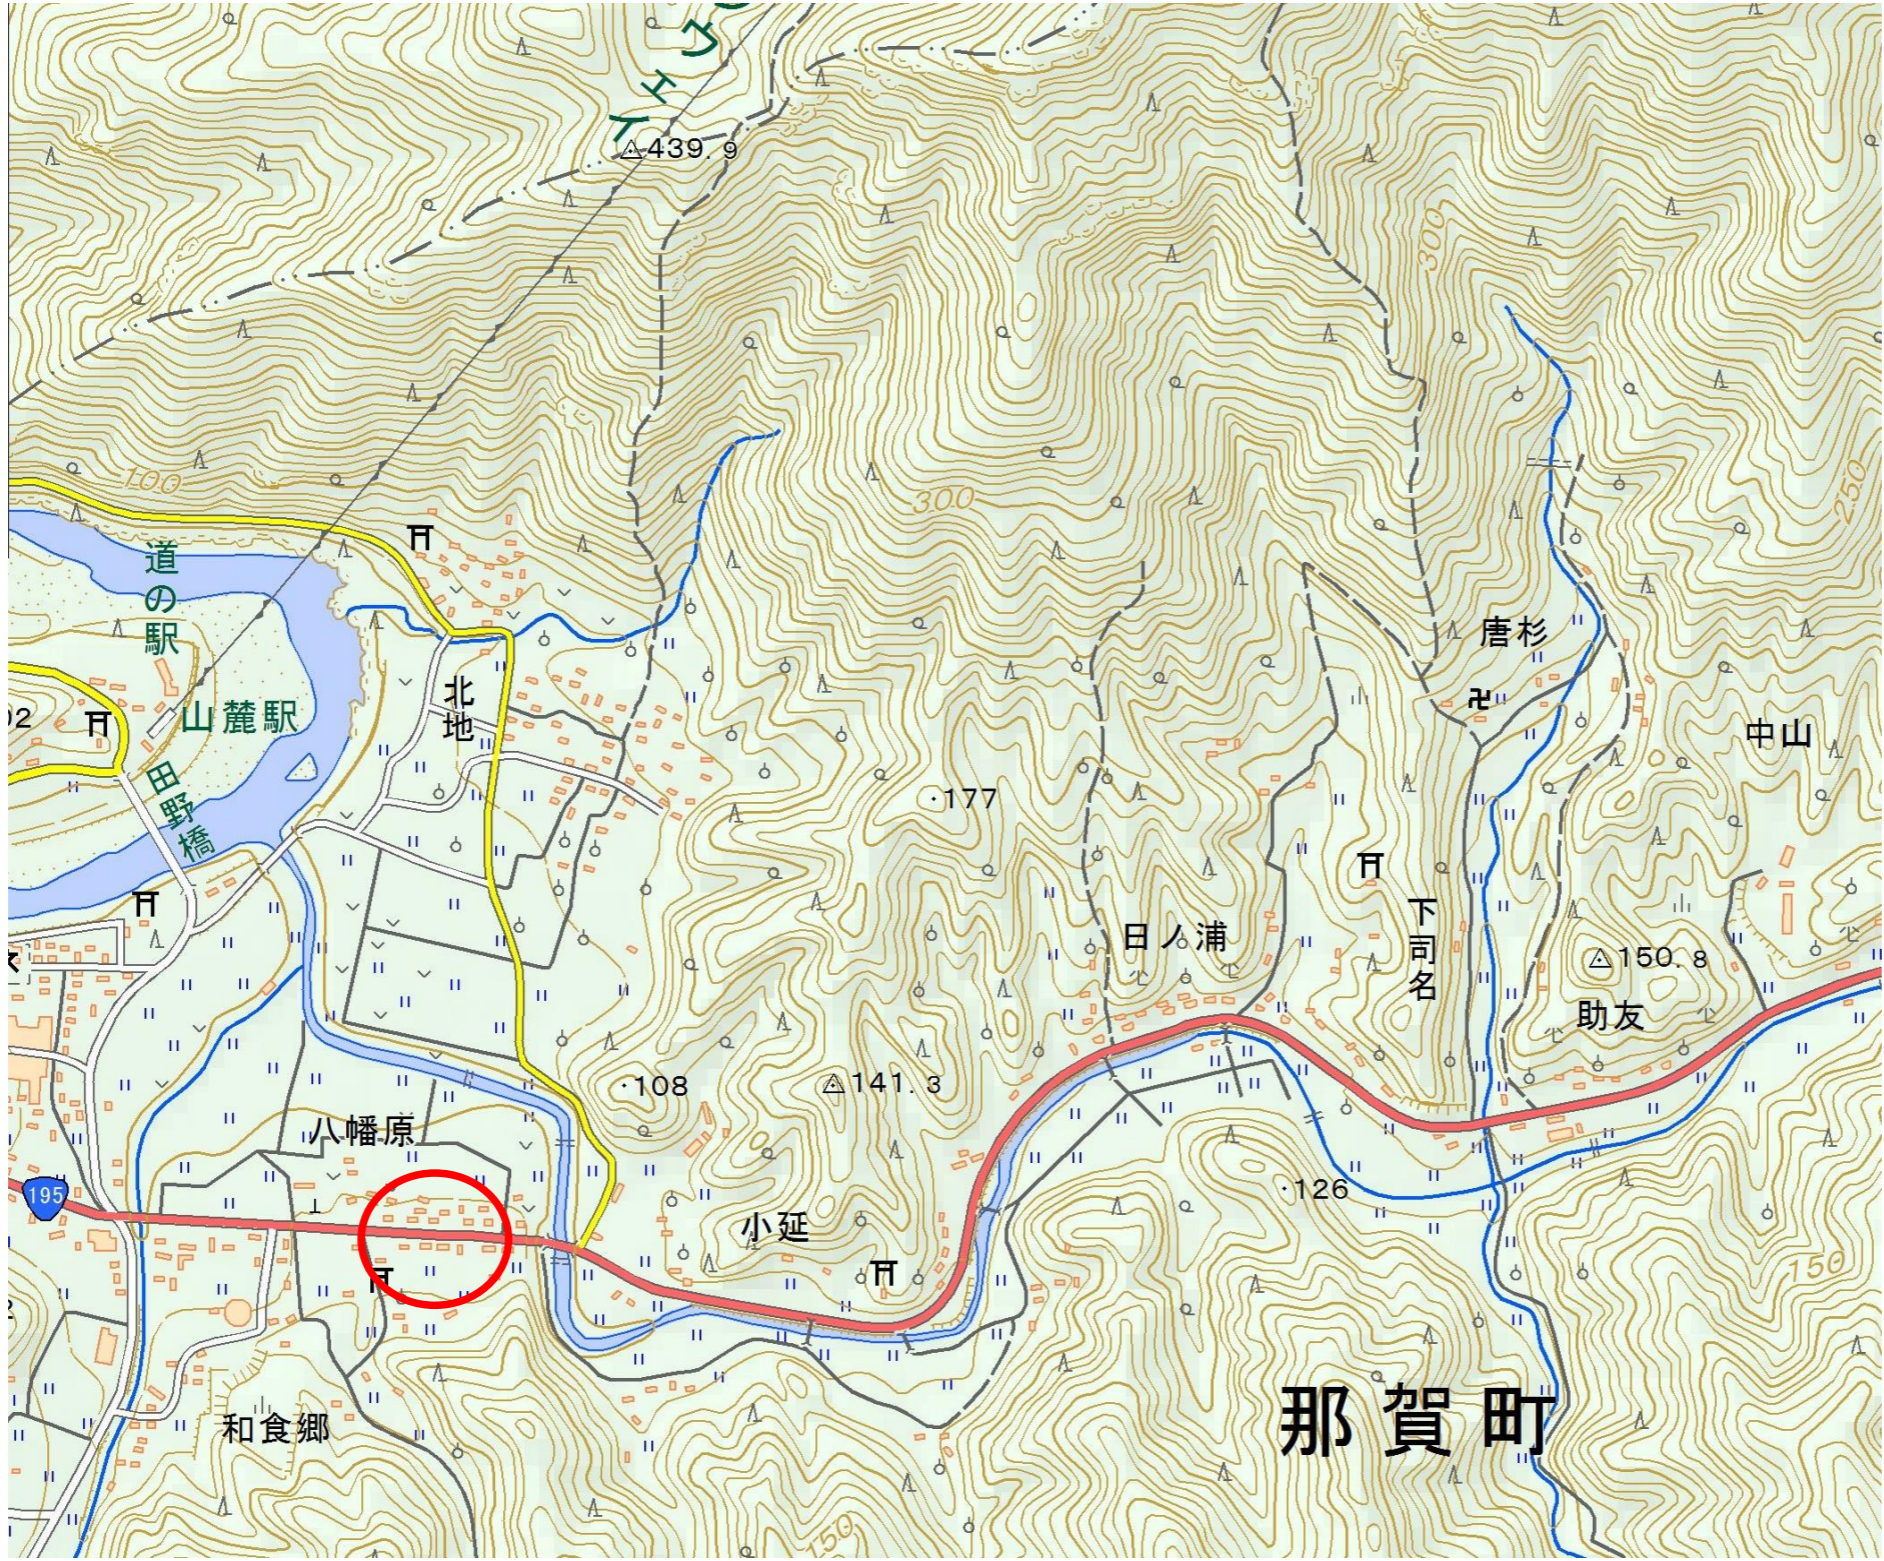

工事名: R3那土 阿南鷺敷日和佐線他 那賀・雄他 照明灯工事

工事箇所: 那賀郡那賀町雄他

施工箇所: 1基

「出典: 国土地理院発行2.5万分1地形図 電子地形図25000(国土地理院)を加工して作成」