



構造一般図

平面图 S=1:500

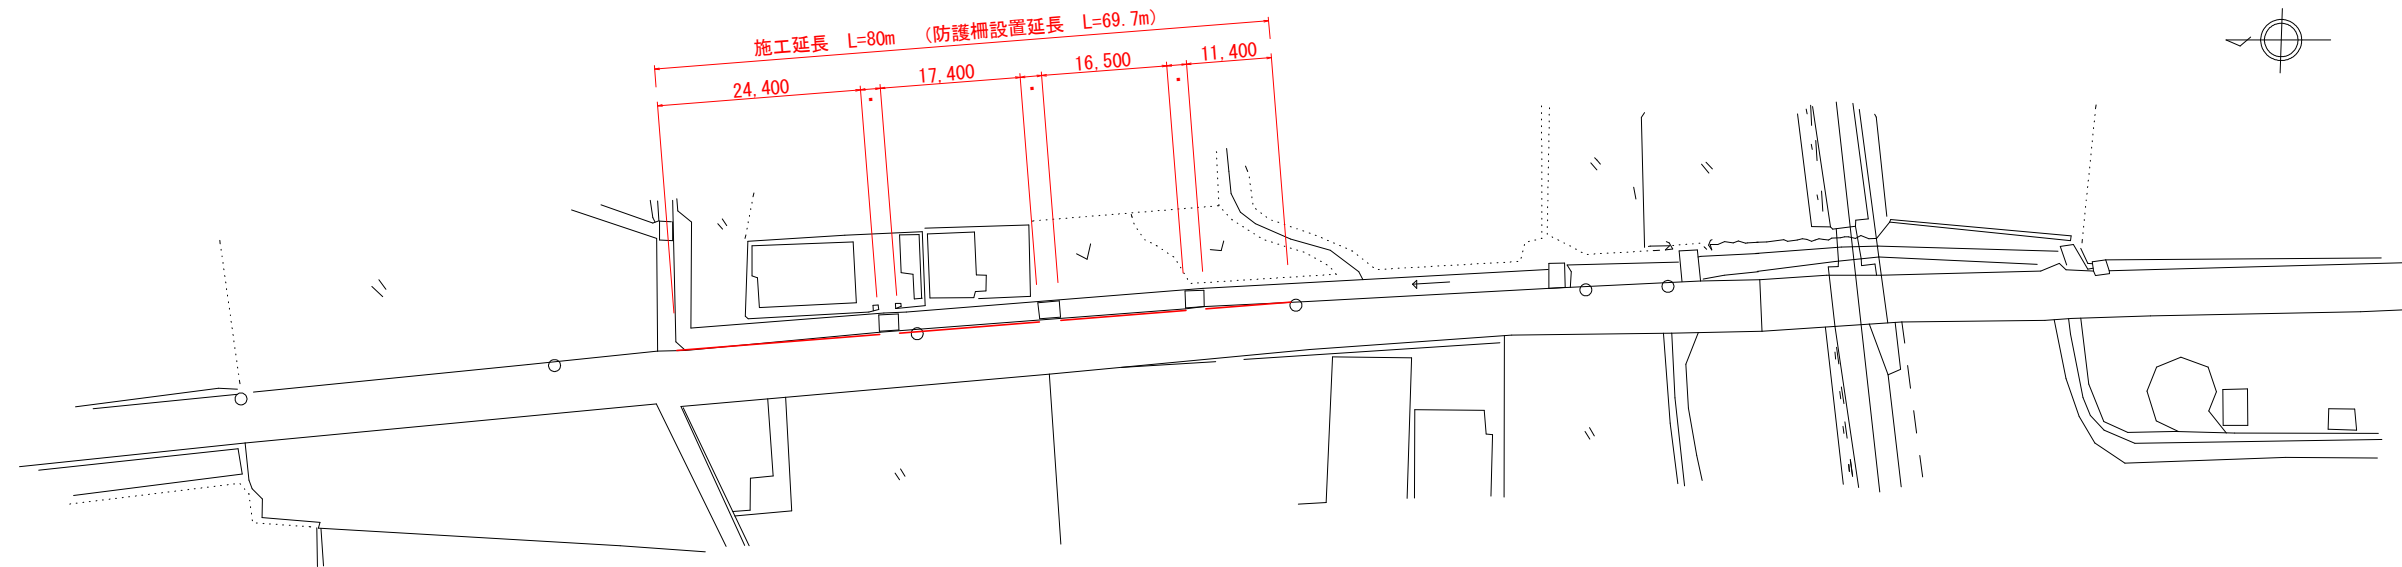

転落防止柵 S=1:20

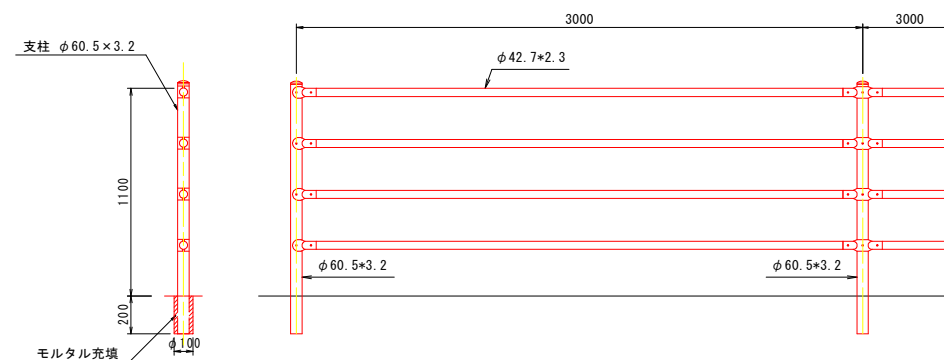

規 格 ・ 材 料	数 量
転落防止柵 (4段ビーム型) h=1.1m (W) 2.3x42.7x3.000	69.7m
削孔 (支柱建込用) φ100 L=200mm	28孔

工 事 名	R3 徳土 西黒田中村線 徳・国府 防護柵工事		
路 線 名 等	西黒田中村線		
業 務 箇 所	徳島市国府町府中		
図 面 名	構造一般図		
縮 尺	図示	図面番号	1 / 1
会 社 名	—		
事業者名	徳島県東部県土整備局 < 徳島 >		