


位置図

工事名：R3三土 仏子地すべり 三・山城仏子 地下水排除工事（2）

施工箇所：三好市山城町仏子（第2分割）

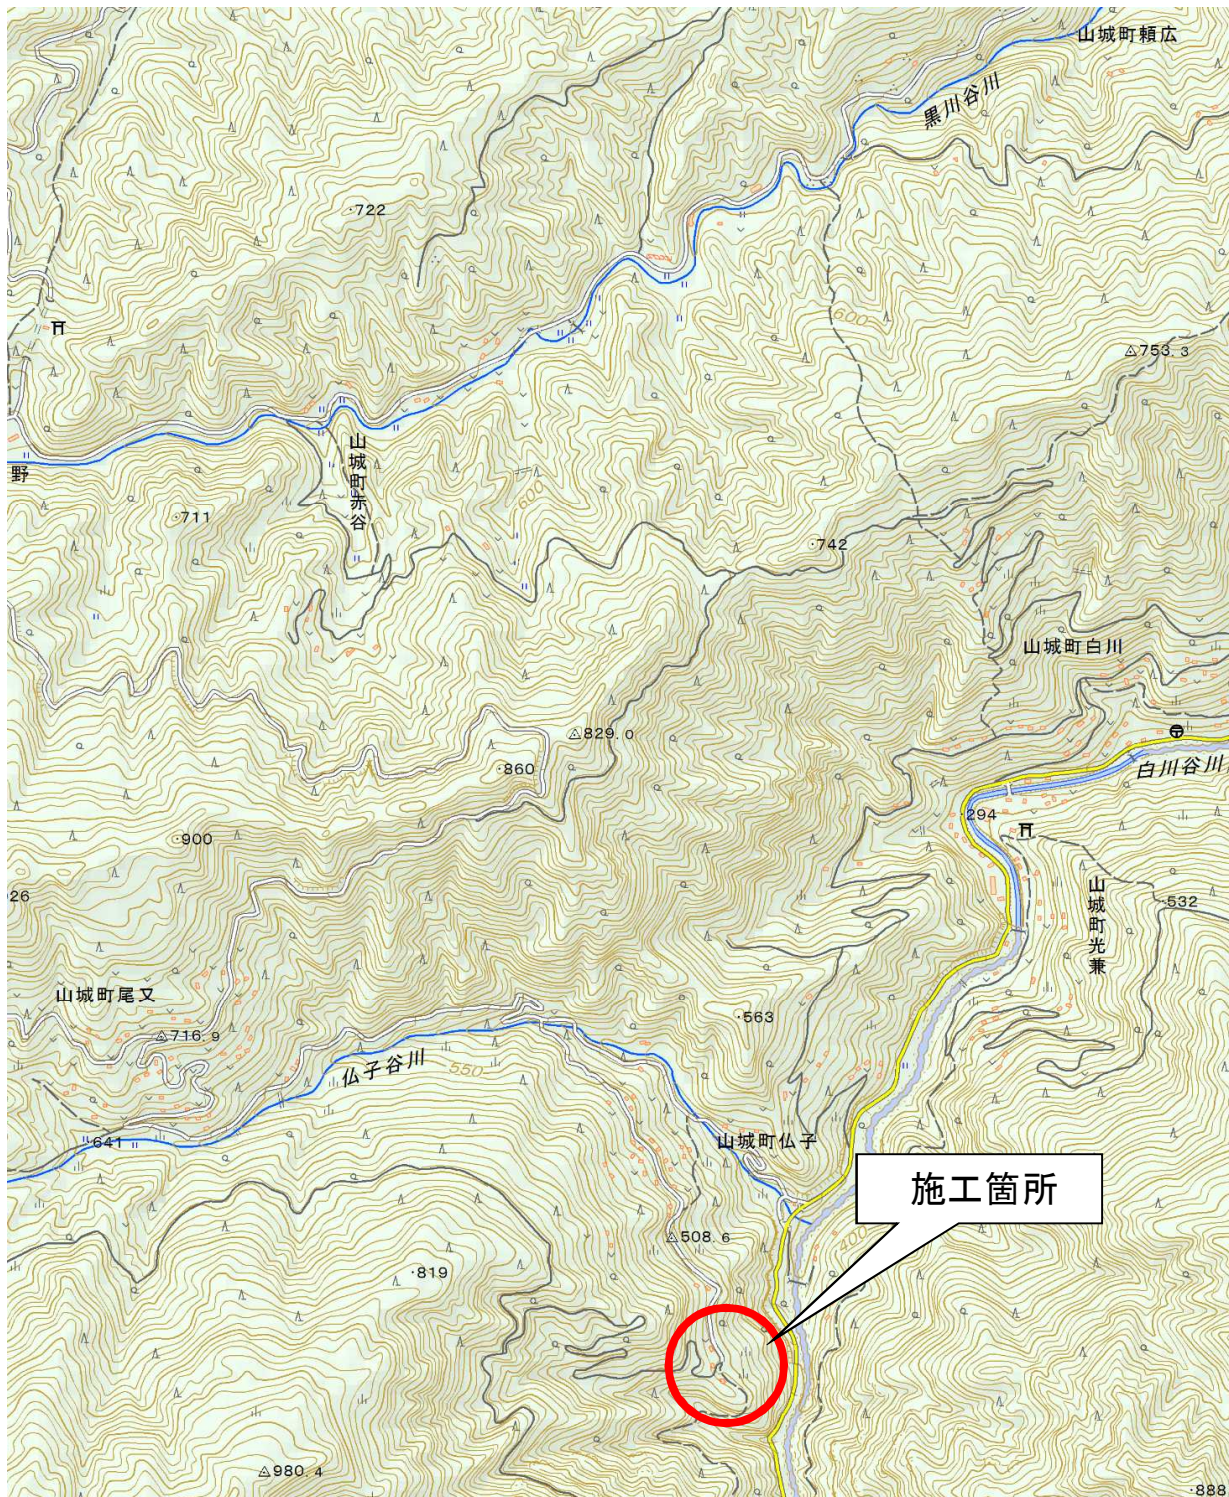

「出典：国土地理院発行2.5万分1地形図 電子地形図25000(国土地理院)を加工して作成」