



図面番号	1/5
工事名	R3企総管 吉野川北岸工業用水道 1, 2号クラリファイヤ塗装工事
図名	吉野川北岸工業用水道 浄水場全体図
縮尺	NTS

徳島県企業局

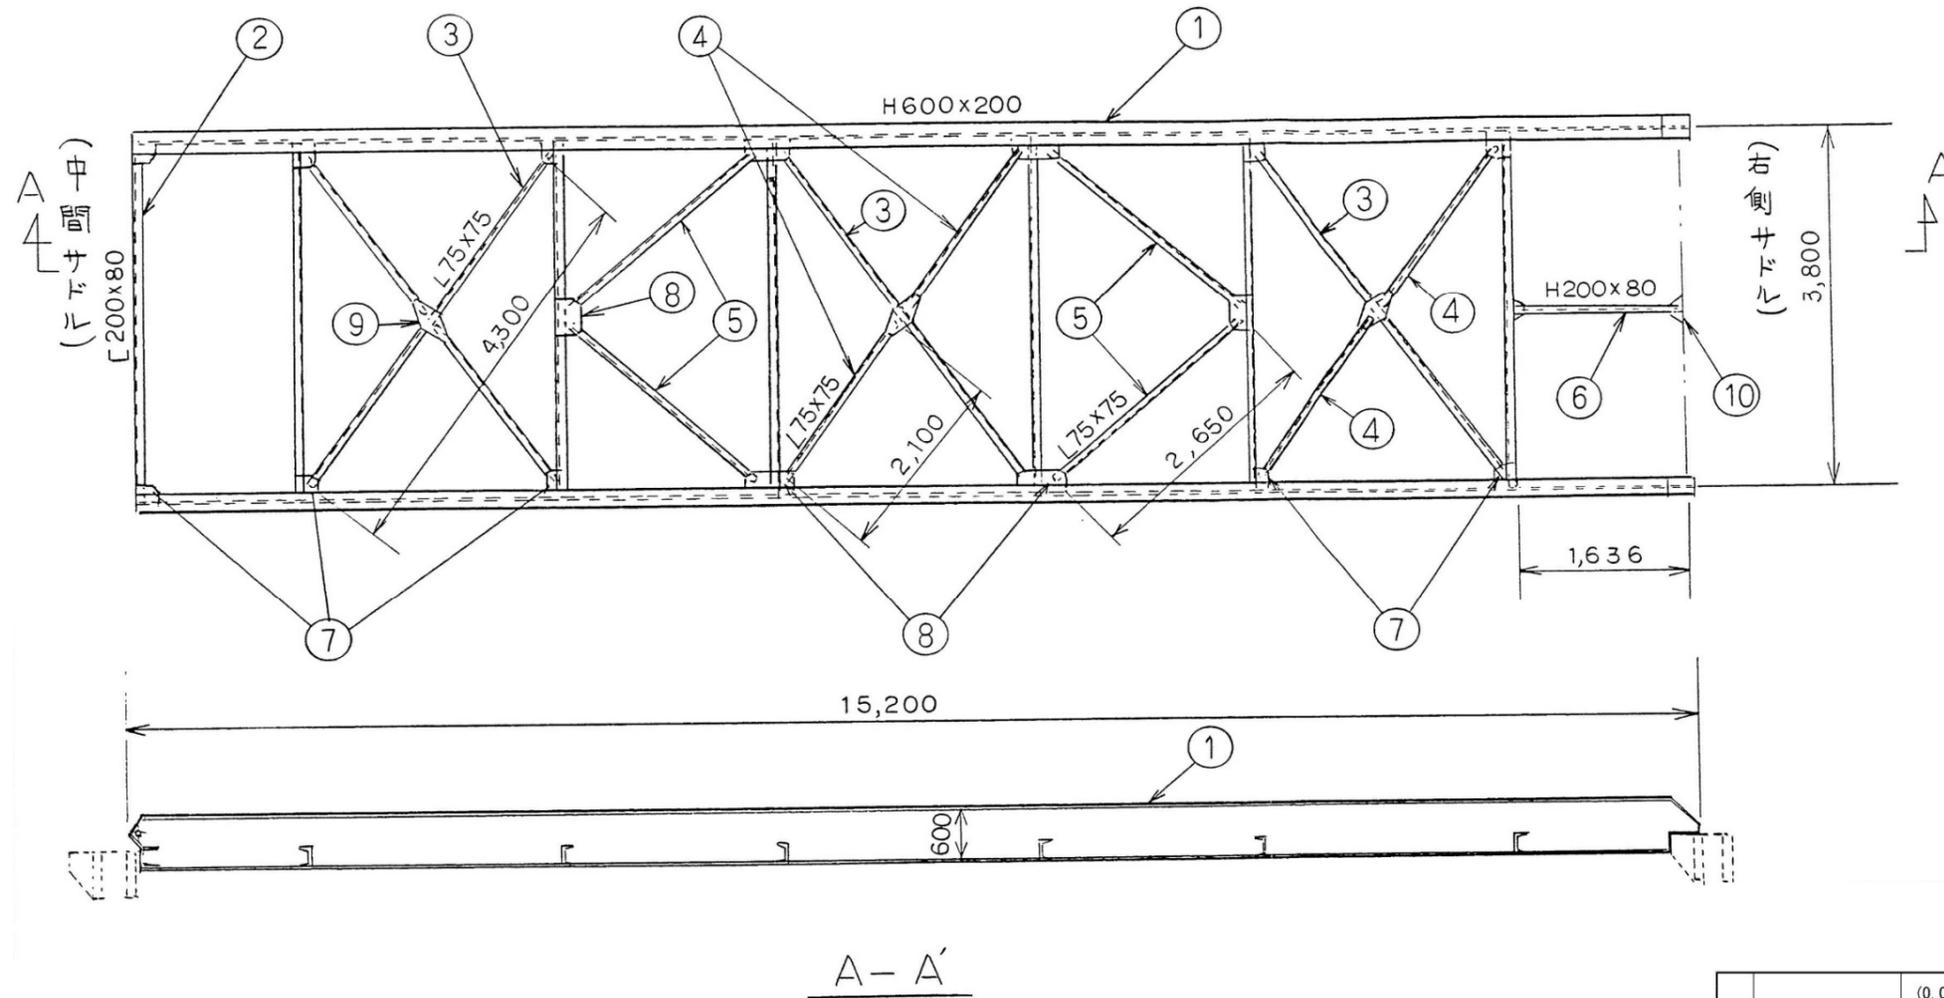




当板詳細⑦～⑩

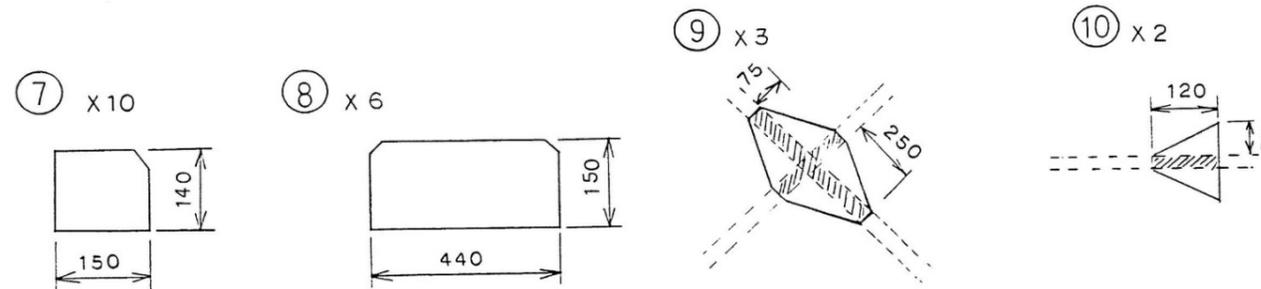

ガータ一部塗装面積計： 373.72 m²

番号	名称	計算式 (1台分)	1台分塗装面積 (m ²)	台数	塗装面積 (m ²)
10	当板	(0.075m × 0.12m × 1/2 × 2) × 2面 × 2枚 × 2箇所	0.07	2	0.14
9	当板	(0.075m × 0.25m × 1/2 × 4) × 2面 × 3枚 × 2箇所	0.45	2	0.90
8	当板	0.15m × 0.44m × 2面 × 6枚 × 2箇所	1.58	2	3.16
7	当板	0.14m × 0.15m × 2面 × 10枚 × 2箇所	0.84	2	1.68
6	補強梁	(0.2m × 1.636m × 2面 + 0.08m × 1.636m × 4面) × 2箇所	2.36	2	4.72
5	補強梁	0.075m × 2.65m × 4面 × 4本 × 2箇所	6.36	2	12.72
4	補強梁	0.075m × 2.1m × 4面 × 6本 × 2箇所	7.56	2	15.12
3	補強梁	0.075m × 4.3m × 4面 × 3本 × 2箇所	7.74	2	15.48
2	補強梁	(0.2m × 3.8m × 2面 + 0.08m × 3.8m × 4面) × 7本 × 2箇所	38.30	2	76.60
1	ガータ	(0.6m × 15.2m × 2面 + 0.2m × 15.2m × 4面) × 2本 × 2箇所	121.60	2	243.20
番号名 称 計算式 (1台分)			1台分塗装面積 (m ²)	台数	塗装面積 (m ²)


工事名	R3企総管 吉野川北岸工業用水道 1. 2号クラリファイヤ塗装工事		
工事箇所	板野郡松茂町長岸		
図面名	ガータ部塗装部詳細図		
縮尺	NTS	図面番号	2/5
事業者名	徳島県企業局		

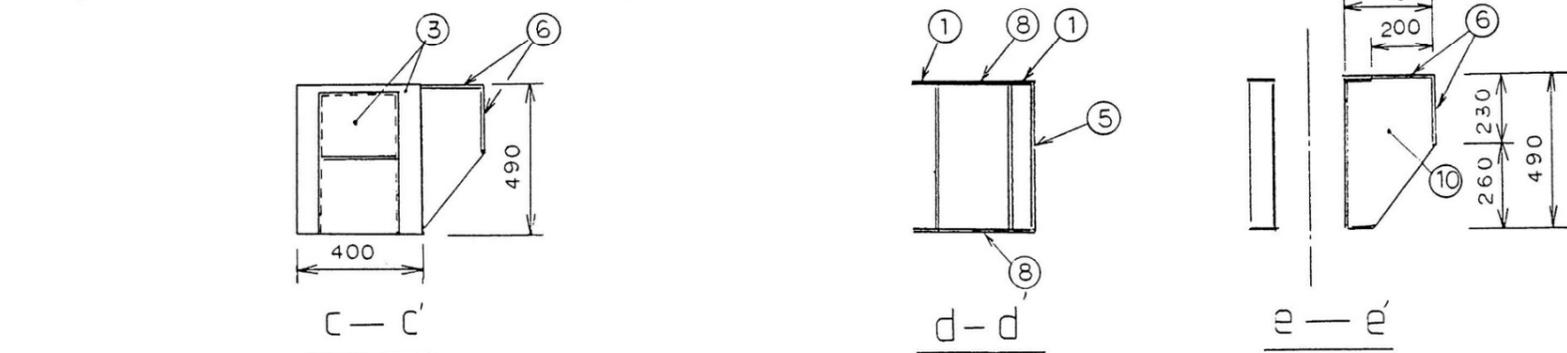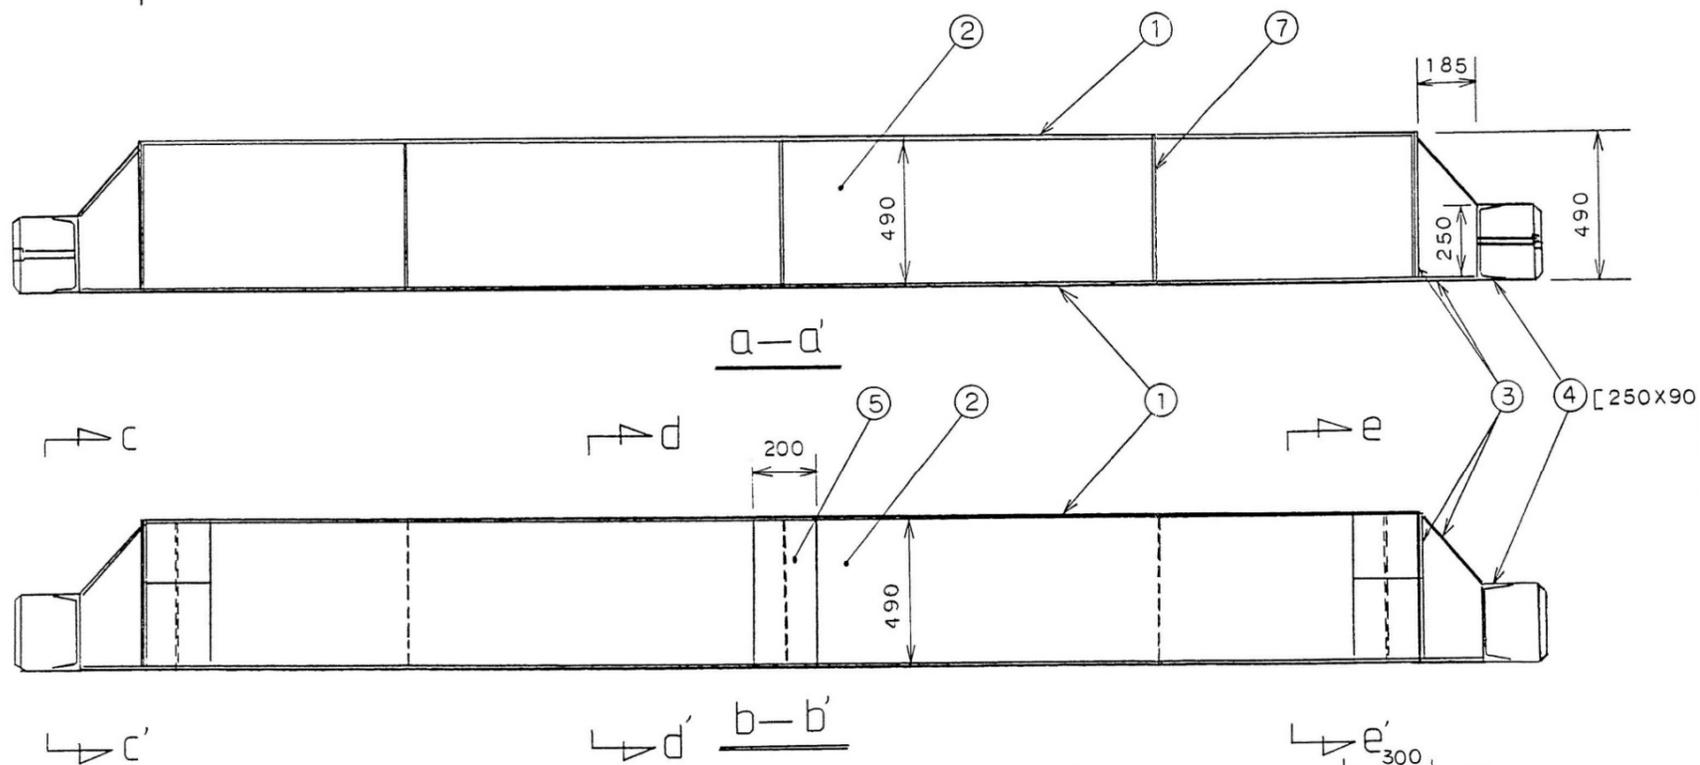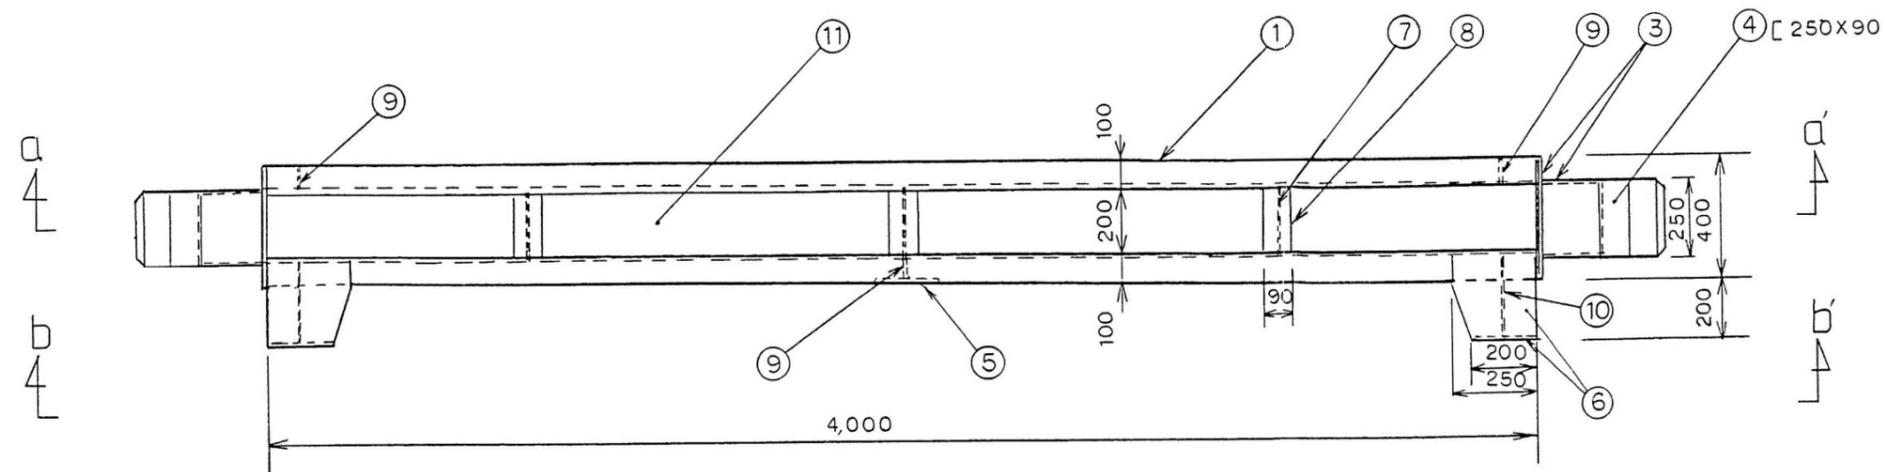

サドル部塗装面積計： 83.06 m²

番号	名称	計算式 (1台分)	1台分塗装面積 (m ²)	台数	塗装面積 (m ²)
10	補強板	$(0.49m \times 0.3m - 0.2 \times 0.26 \times 1/2) \times 2面 \times 2枚 \times 3箇所$	1.45	2	2.90
9	補強板	$0.49m \times 0.10m \times 2面 \times 3枚 \times 3箇所$	0.88	2	1.76
8	補強板	$0.20m \times 0.09m \times 2面 \times 6枚 \times 3箇所$	0.65	2	1.30
7	補強板	$0.49m \times 0.20m \times 2面 \times 3枚 \times 3箇所$	1.76	2	3.52
6	ガータ取付板	$(0.2m + 0.25m) \times 0.2m \times 1/2 \times 2面 + (0.23m \times 0.2m \times 2面) \times 2個 \times 3箇所$	1.09	2	2.18
5	ガータ取付板	$0.49m \times 0.2m \times 2面 \times 3箇所$	0.59	2	1.18
4	サドル	$0.09m \times 0.25m \times 2面 \times 2個 \times 3箇所$	0.27	2	0.54
3	サドル	$(0.303m \times 0.25m + 0.49m \times 0.075m \times 2箇所 + (0.25m + 0.49m) \times 0.185m \times 1/2 \times 2面) \times 2個 \times 3箇所$	1.72	2	3.44
2	サドル	$0.49m \times 4.0m \times 2面 \times 2本 \times 3箇所$	23.52	2	47.04
1	サドル	$0.1m \times 4.0m \times 4面 \times 2本 \times 3箇所$	9.60	2	19.20
番号	名称	計算式 (1台分)	1台分塗装面積 (m ²)	台数	塗装面積 (m ²)


工事名	R3企総管 吉野川北岸工業用水道 1, 2号クラリファイヤ塗装工事		
工事箇所	板野郡松茂町長岸		
図面名	サドル部塗装部詳細図		
縮尺	NTS	図面番号	3/5
事業者名	徳島県企業局		

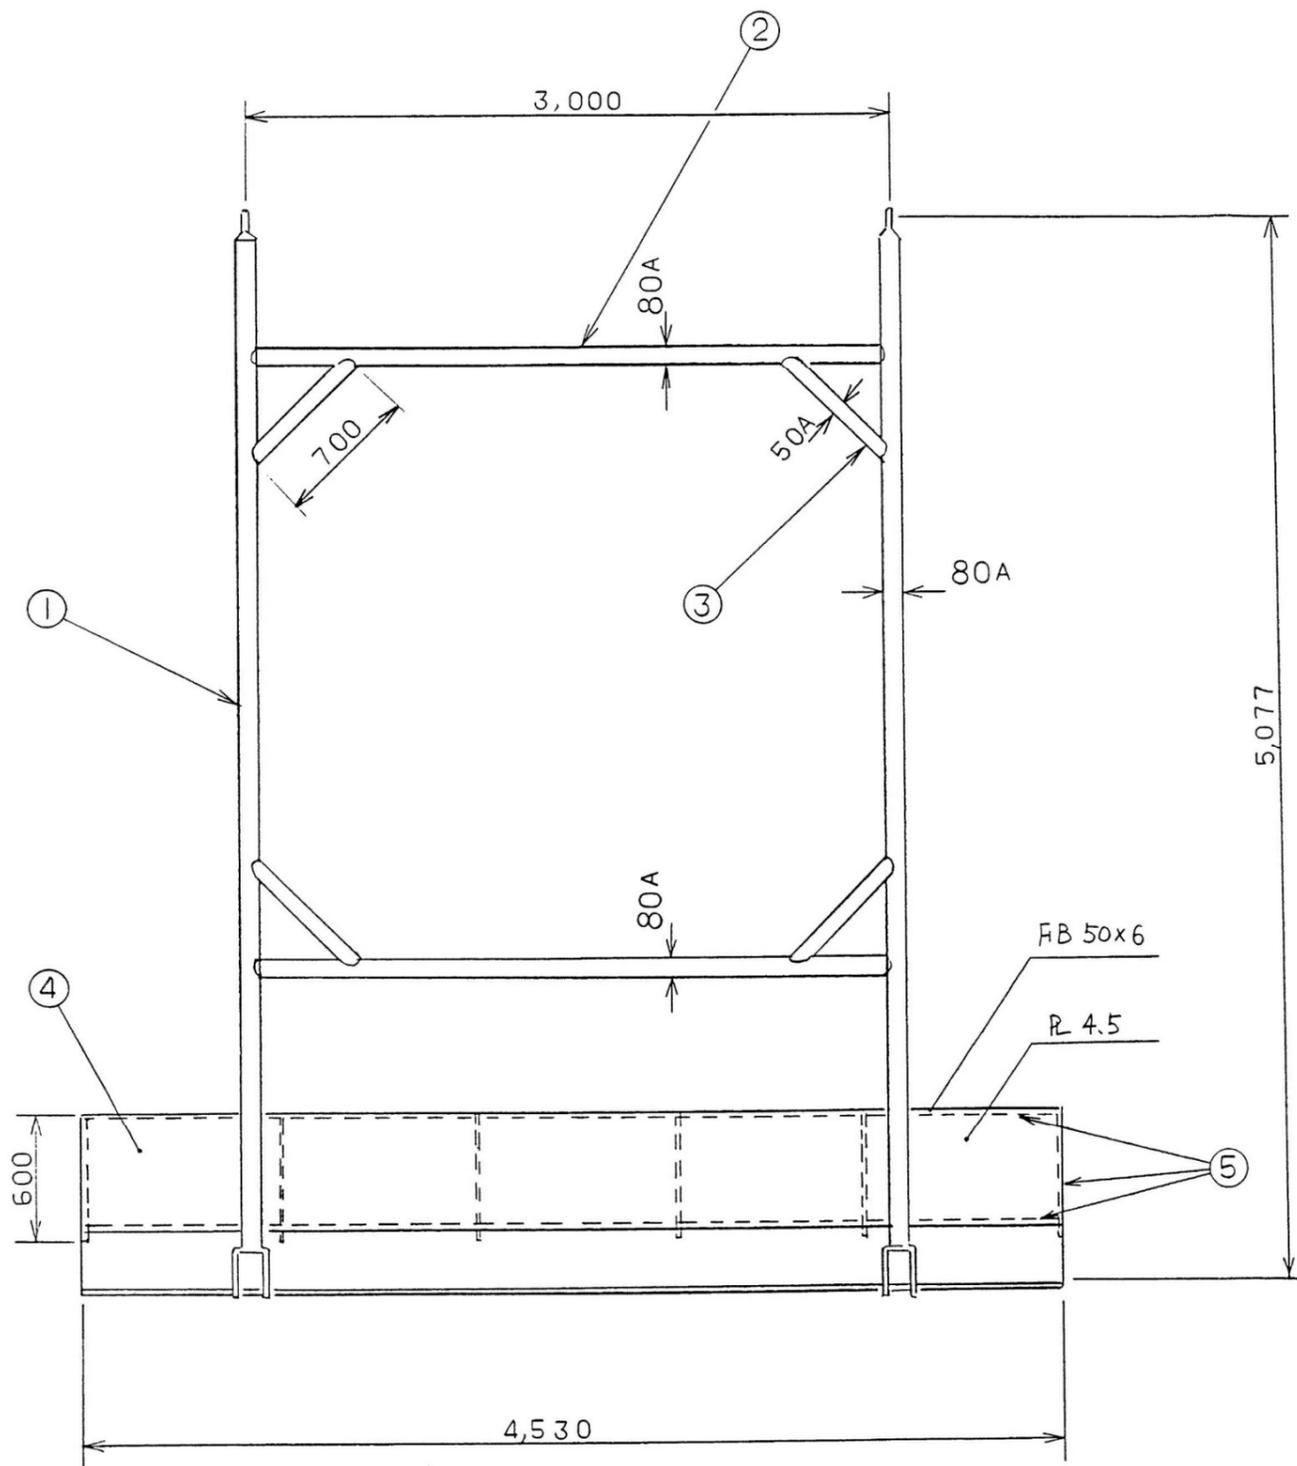


サドル部塗装面積計： 163.90 m²

番号	名称	計算式 (1台分)	1台分塗装面積 (m ²)	台数	塗装面積 (m ²)
5	補強板	(0.05m × 4.53m × 2面 × 2枚 + 0.05m × 0.6m × 2面 × 6枚) × 6箇所	7.60	2	15.20
4	搔寄板	(0.81m × 4.53m × 2面) × 6箇所	44.03	2	88.06
3	補強アーム	$\pi \times 0.0605m \times 0.7m \times 4本 \times 6箇所$	3.19	2	6.38
2	補強アーム	$\pi \times 0.0891m \times 3.0m \times 2本 \times 6箇所$	10.08	2	20.16
1	搔寄板取付アーム	$\pi \times 0.0891m \times 5.077 \times 2本 \times 6箇所$	17.05	2	34.10


工事名	R3企総管 吉野川北岸工業用水道 1, 2号クラリファイヤ塗装工事		
工事箇所	板野郡松茂町長岸		
図面名	搔寄板塗装部詳細図		
縮尺	NTS	図面番号	4/5
事業者名	徳島県企業局		

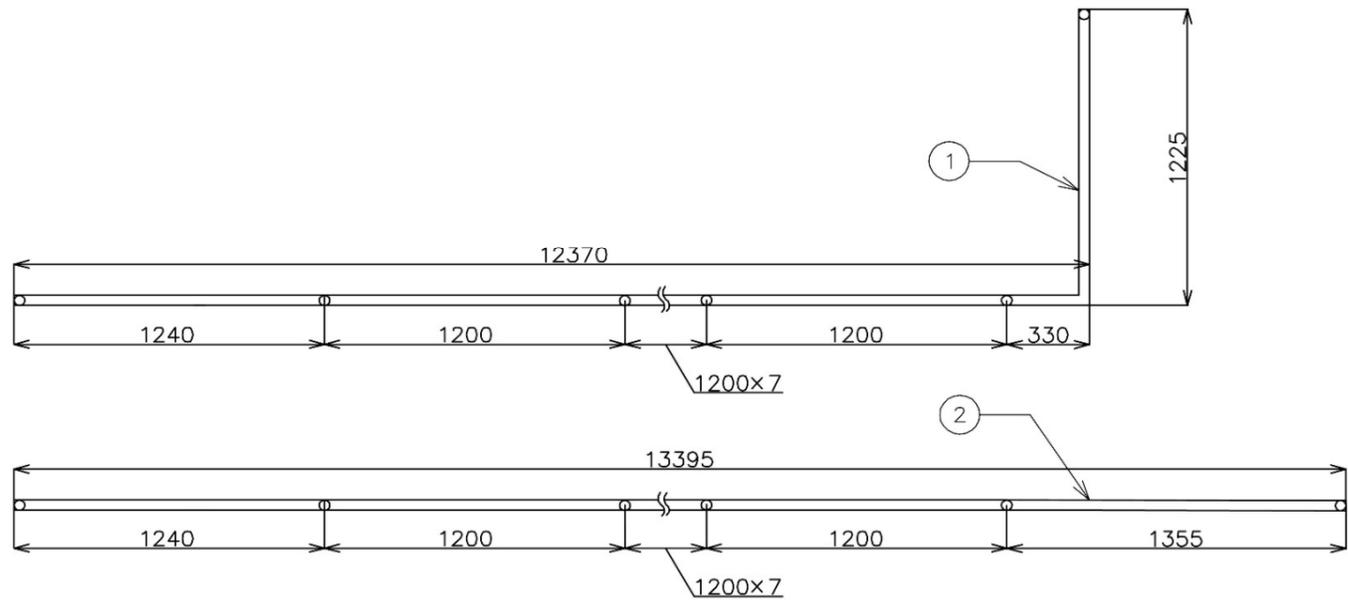

西側点検歩廊手摺上面図

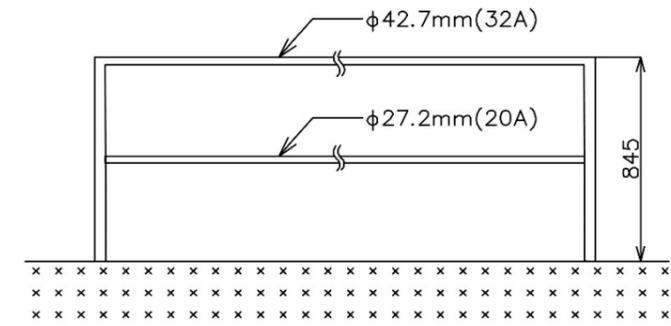

手摺正面図

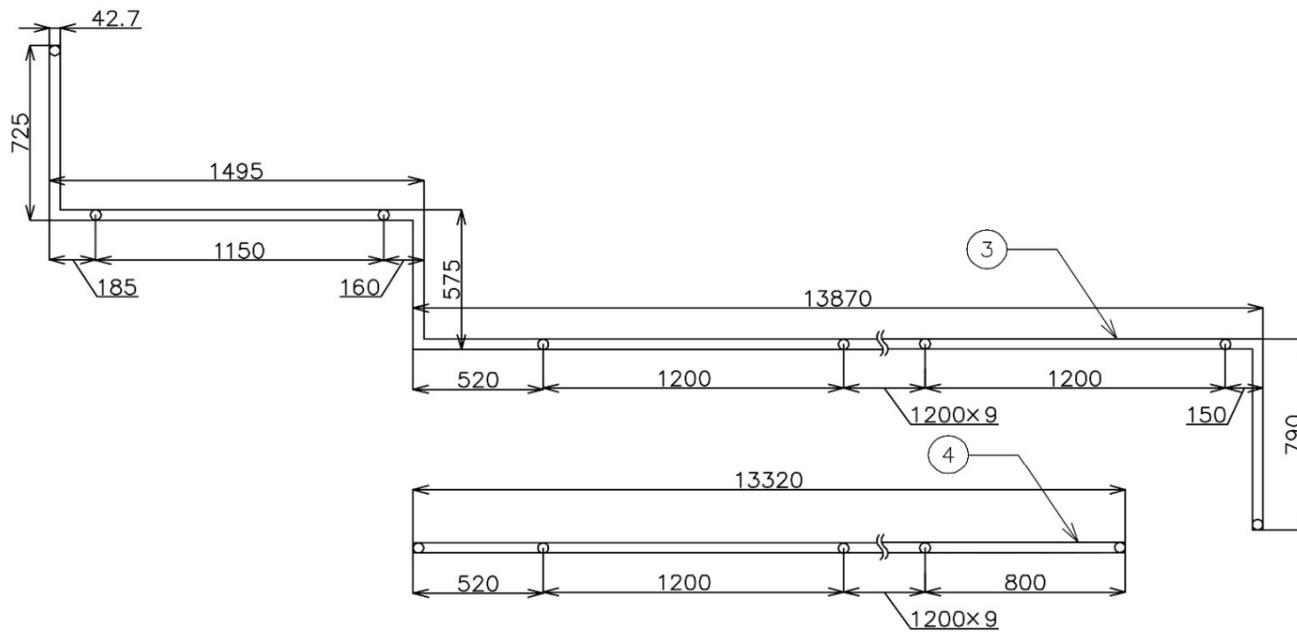

東側点検歩廊手摺上面図

手摺部塗装面積計 : 37.40 m²

番号	名称	計算式 (1台分)	1台分塗装面積 (m ²)	台数	塗装面積 (m ²)
4	東側点検歩廊手摺	$\pi \times 0.0427m \times 13.32m + \pi \times 0.0272m \times 13.32m + \pi \times 0.0427m \times 0.845m \times 13本$	4.40	2	8.80
3	東側点検歩廊手摺	$\pi \times 0.0427m \times (0.725m + 1.495m + 0.575m + 13.87m + 0.79m) + \pi \times 0.0272m \times (0.725m + 1.495m + 0.575m + 13.87m + 0.79m) + \pi \times 0.0427m \times 0.845m \times 16本$	5.65	2	11.30
2	西側点検歩廊手摺	$\pi \times 0.0427m \times 13.395m + \pi \times 0.0272m \times 13.395m + \pi \times 0.0427m \times 0.845m \times 12本$	4.30	2	8.60
1	西側点検歩廊手摺	$\pi \times 0.0427m \times (12.37m + 1.225m) + \pi \times 0.0272m \times (12.37m + 1.225m) + \pi \times 0.0427m \times 0.845m \times 12本$	4.35	2	8.70

工事名	R3企総管 吉野川北岸工業用水道 1, 2号クラリアイヤ塗装工事		
工事箇所	板野郡松茂町長岸		
図面名	点検歩廊手摺塗装部詳細図		
縮尺	NTS	図面番号	5/5
事業者名	徳島県企業局		