

基準点座標一覧表

| 点名     | X座標        | Y座標       |
|--------|------------|-----------|
| B-1    | 103720.187 | 92050.372 |
| B-2    | 103751.705 | 92030.891 |
| B-3    | 103741.389 | 91997.240 |
| B-4    | 103723.834 | 91977.545 |
| B-5    | 103733.589 | 91956.376 |
| B-6    | 103760.549 | 91932.192 |
| B-7    | 103775.739 | 91889.332 |
| B-8    | 103796.102 | 91862.173 |
| B-9    | 103804.992 | 91845.341 |
| B-10   | 103787.230 | 91822.286 |
| B-11   | 103771.640 | 91774.560 |
| B-12   | 103752.686 | 91770.766 |
| S-1    | 103688.556 | 92006.620 |
| S-2    | 103692.220 | 91983.125 |
| S-3    | 103734.001 | 91858.861 |
| S-4    | 103710.601 | 91792.939 |
| S-5    | 103742.061 | 91791.815 |
| S-1-1  | 103730.103 | 92019.147 |
| S-1-2  | 103737.958 | 91995.455 |
| S-1-3  | 103727.459 | 91987.476 |
| S-1-4  | 103720.772 | 91980.548 |
| S-1-5  | 103727.217 | 91969.619 |
| S-1-6  | 103733.924 | 91952.251 |
| S-1-7  | 103745.333 | 91932.324 |
| S-1-8  | 103756.268 | 91907.697 |
| S-1-9  | 103765.258 | 91884.474 |
| S-1-10 | 103767.512 | 91871.341 |
| S-1-11 | 103770.455 | 91857.063 |
| S-1-12 | 103763.145 | 91852.374 |
| S-1-13 | 103764.994 | 91843.464 |
| S-1-14 | 103771.816 | 91831.787 |
| S-1-15 | 103782.423 | 91823.381 |
| S-1-16 | 103793.490 | 91821.582 |

センター座標一覧表

| 点名          | X座標        | Y座標       |
|-------------|------------|-----------|
| IP. 2       | 103738.786 | 91796.001 |
| NO. 2       | 103738.383 | 91799.205 |
| NO. 2+10.0  | 103737.138 | 91809.127 |
| IP. 3       | 103736.104 | 91817.363 |
| NO. 3       | 103736.478 | 91819.030 |
| NO. 3+2.5   | 103737.029 | 91821.458 |
| NO. 3+10.0  | 103738.689 | 91828.782 |
| IP. 4       | 103739.986 | 91834.545 |
| NO. 4       | 103736.145 | 91835.875 |
| IP. 5       | 103729.784 | 91838.077 |
| NO. 4+10.0  | 103730.857 | 91841.175 |
| NO. 5       | 103734.127 | 91850.625 |
| IP. 6       | 103734.799 | 91852.578 |
| NO. 5+10.0  | 103733.800 | 91860.438 |
| IP. 7       | 103733.064 | 91866.212 |
| NO. 6       | 103731.561 | 91870.122 |
| NO. 6+10.0  | 103727.971 | 91879.456 |
| NO. 7       | 103724.383 | 91888.790 |
| NO. 7+10.0  | 103720.793 | 91898.123 |
| NO. 8       | 103717.204 | 91907.458 |
| IP. 8       | 103717.117 | 91907.692 |
| NO. 8+10.0  | 103714.121 | 91916.969 |
| NO. 9       | 103711.047 | 91926.495 |
| NO. 9+13.0  | 103707.052 | 91938.867 |
| NO. 10      | 103704.902 | 91945.529 |
| NO. 10+8.6  | 103702.263 | 91953.703 |
| NO. 11      | 103698.760 | 91964.551 |
| IP. 9       | 103696.109 | 91972.764 |
| NO. 11+12.4 | 103695.593 | 91976.489 |
| NO. 12      | 103694.549 | 91984.027 |

注) 図中のX,Y座標は、日本測地系における座標値を示す。

全体平面図 S=1:500



【凡例】

- 急傾斜地崩壊危険区域
- 計画構造物
- 施工済み（法枠等）


実施設計図面

|      |                               |      |       |
|------|-------------------------------|------|-------|
| 工事名  | R3徳土 掘削急傾斜 勝・三溪<br>急傾斜地崩壊防止工事 |      |       |
| 路線名等 | 掘削急傾斜地崩壊危険区域                  |      |       |
| 工事箇所 | 勝浦郡勝浦町三溪字掘削                   |      |       |
| 図面名  | 全体平面図                         |      |       |
| 縮尺   | S=1:500                       | 図面番号 | 1 / 4 |
| 年度   | 令和3年度                         |      |       |
| 事業者名 | 徳島県東部県土整備局<徳島庁舎>              |      |       |

※本図面は「H21徳土 掘削 勝・三溪字掘削 急傾斜地崩壊対策詳細設計」の測量図面を元に作成した。

| NO.3+10.0(起点側) |             |            |      |      |     |     |
|----------------|-------------|------------|------|------|-----|-----|
| 工 種            | 細 別         | 規 格        | 数 量  |      |     | 単 位 |
|                |             |            | B 段  | C 段  | D 段 |     |
| 機 械 土 工        | 掘削（オープンカット） | 土砂         | 11.2 | -    | -   | m3  |
|                |             | 風化岩（D級）    | 37.0 | 1.7  | -   | m3  |
|                |             | 軟岩（CL～CM級） | -    | -    | -   | m3  |
|                | 掘削（片切り）     | 土砂         | -    | 2.9  | -   | m3  |
|                |             | 風化岩（D級）    | 4.3  | 21.4 | -   | m3  |
|                |             | 軟岩（CL～CM級） | -    | -    | -   | m3  |
| 人 力 土 工        | 人力切崩し       | 土砂         | -    | -    | 1.2 | m3  |
|                |             | 風化岩（D級）    | -    | -    | 0.7 | m3  |
|                |             | 軟岩（CL～CM級） | -    | -    | -   | m3  |
|                | 人力盛土        | 土砂         | -    | -    | 0.5 | m3  |
| 作 業 土 工        | 人力床掘り（掘削）   | 土砂         | -    | -    | -   | m3  |
|                | 人力埋戻し       | 土砂         | -    | -    | 2.4 | m3  |
|                | 床掘（掘削）（片切り） | 土砂         | -    | -    | 0.2 | m3  |
|                |             | 風化岩（D級）    | -    | -    | 2.3 | m3  |
|                |             | 軟岩（CL～CM級） | -    | -    | -   | m3  |
|                | 床掘          | 土砂         | -    | -    | -   | m3  |
|                |             | 風化岩（D級）    | -    | -    | 3.8 | m3  |
|                |             | 軟岩（CL～CM級） | -    | -    | -   | m3  |
|                | 埋戻          | W<1.0m     | -    | -    | 0.8 | m3  |
|                | 基面整正        |            | -    | -    | 2.5 | m2  |
| 法 面 整 形 工      | 盛土          | 土砂         | -    | -    | -   | m2  |
|                | 切土          | 土砂         | -    | -    | -   | m2  |
|                |             | 風化岩（D級）    | 9.2  | 9.2  | 4.5 | m2  |
|                |             | 軟岩（CL～CM級） | -    | -    | -   | m2  |
| 擁 壁 工          | 埋戻コンクリート    |            | -    | -    | -   | m3  |
|                | 良質土         |            | -    | -    | 0.6 | m3  |


| NO.3+10.0(終点側) |             |            |      |      |     |     |
|----------------|-------------|------------|------|------|-----|-----|
| 工 種            | 細 別         | 規 格        | 数 量  |      |     | 単 位 |
|                |             |            | B 段  | C 段  | D 段 |     |
| 機 械 土 工        | 掘削（オープンカット） | 土砂         | 11.2 | -    | -   | m3  |
|                |             | 風化岩（D級）    | 37.0 | 1.7  | -   | m3  |
|                |             | 軟岩（CL～CM級） | -    | -    | -   | m3  |
|                | 掘削（片切り）     | 土砂         | -    | 2.9  | -   | m3  |
|                |             | 風化岩（D級）    | 4.3  | 21.4 | -   | m3  |
|                |             | 軟岩（CL～CM級） | -    | -    | -   | m3  |
| 人 力 土 工        | 人力切崩し       | 土砂         | -    | -    | 0.4 | m3  |
|                |             | 風化岩（D級）    | -    | -    | 1.7 | m3  |
|                |             | 軟岩（CL～CM級） | -    | -    | -   | m3  |
|                | 人力盛土        | 土砂         | -    | -    | -   | m3  |
| 作 業 土 工        | 人力床掘り（掘削）   | 土砂         | -    | -    | -   | m3  |
|                | 人力埋戻し       | 土砂         | -    | -    | -   | m3  |
|                | 床掘（掘削）（片切り） | 土砂         | -    | -    | -   | m3  |
|                |             | 風化岩（D級）    | -    | -    | -   | m3  |
|                |             | 軟岩（CL～CM級） | -    | -    | -   | m3  |
|                | 床掘          | 土砂         | -    | -    | -   | m3  |
|                |             | 風化岩（D級）    | -    | -    | -   | m3  |
|                |             | 軟岩（CL～CM級） | -    | -    | -   | m3  |
|                | 埋戻          | W<1.0m     | -    | -    | -   | m3  |
|                | 基面整正        |            | -    | -    | -   | m2  |
| 法 面 整 形 工      | 盛土          | 土砂         | -    | -    | -   | m2  |
|                | 切土          | 土砂         | -    | -    | 0.3 | m2  |
|                |             | 風化岩（D級）    | 9.2  | 9.2  | 3.8 | m2  |
|                |             | 軟岩（CL～CM級） | -    | -    | -   | m2  |
| 擁 壁 工          | 埋戻コンクリート    |            | -    | -    | -   | m3  |
|                | 良質土         |            | -    | -    | -   | m3  |

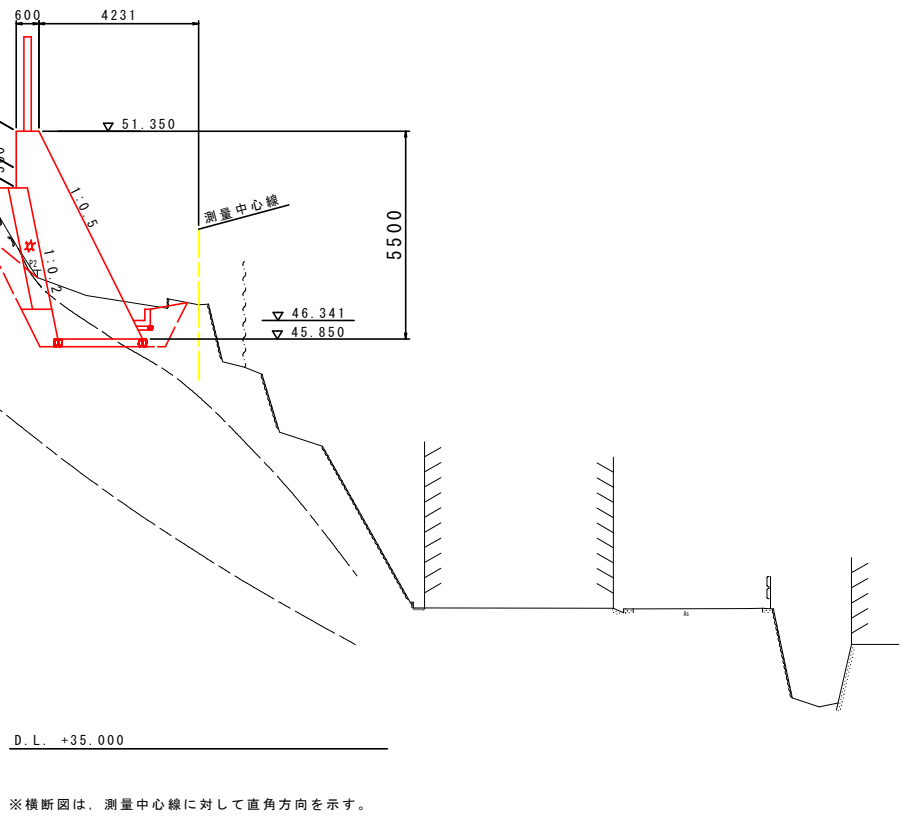

| 実施設計図面 |                               |      |       |
|--------|-------------------------------|------|-------|
| 工 事 名  | R3徳土 掘削急傾斜 勝・三溪<br>急傾斜地崩壊防止工事 |      |       |
| 路線名等   | 掘削急傾斜地崩壊危険区域                  |      |       |
| 工事箇所   | 勝浦郡勝浦町三溪字掘削                   |      |       |
| 図 面 名  | 横断面（その3）                      |      |       |
| 縮 尺    | S=1:100                       | 図面番号 | 2 / 4 |
| 年 度    | 令和3年度                         |      |       |
| 事業者名   | 徳島県東部県土整備局＜徳島庁舎＞              |      |       |

IP. 5

GH=38.735  
FH=49.670

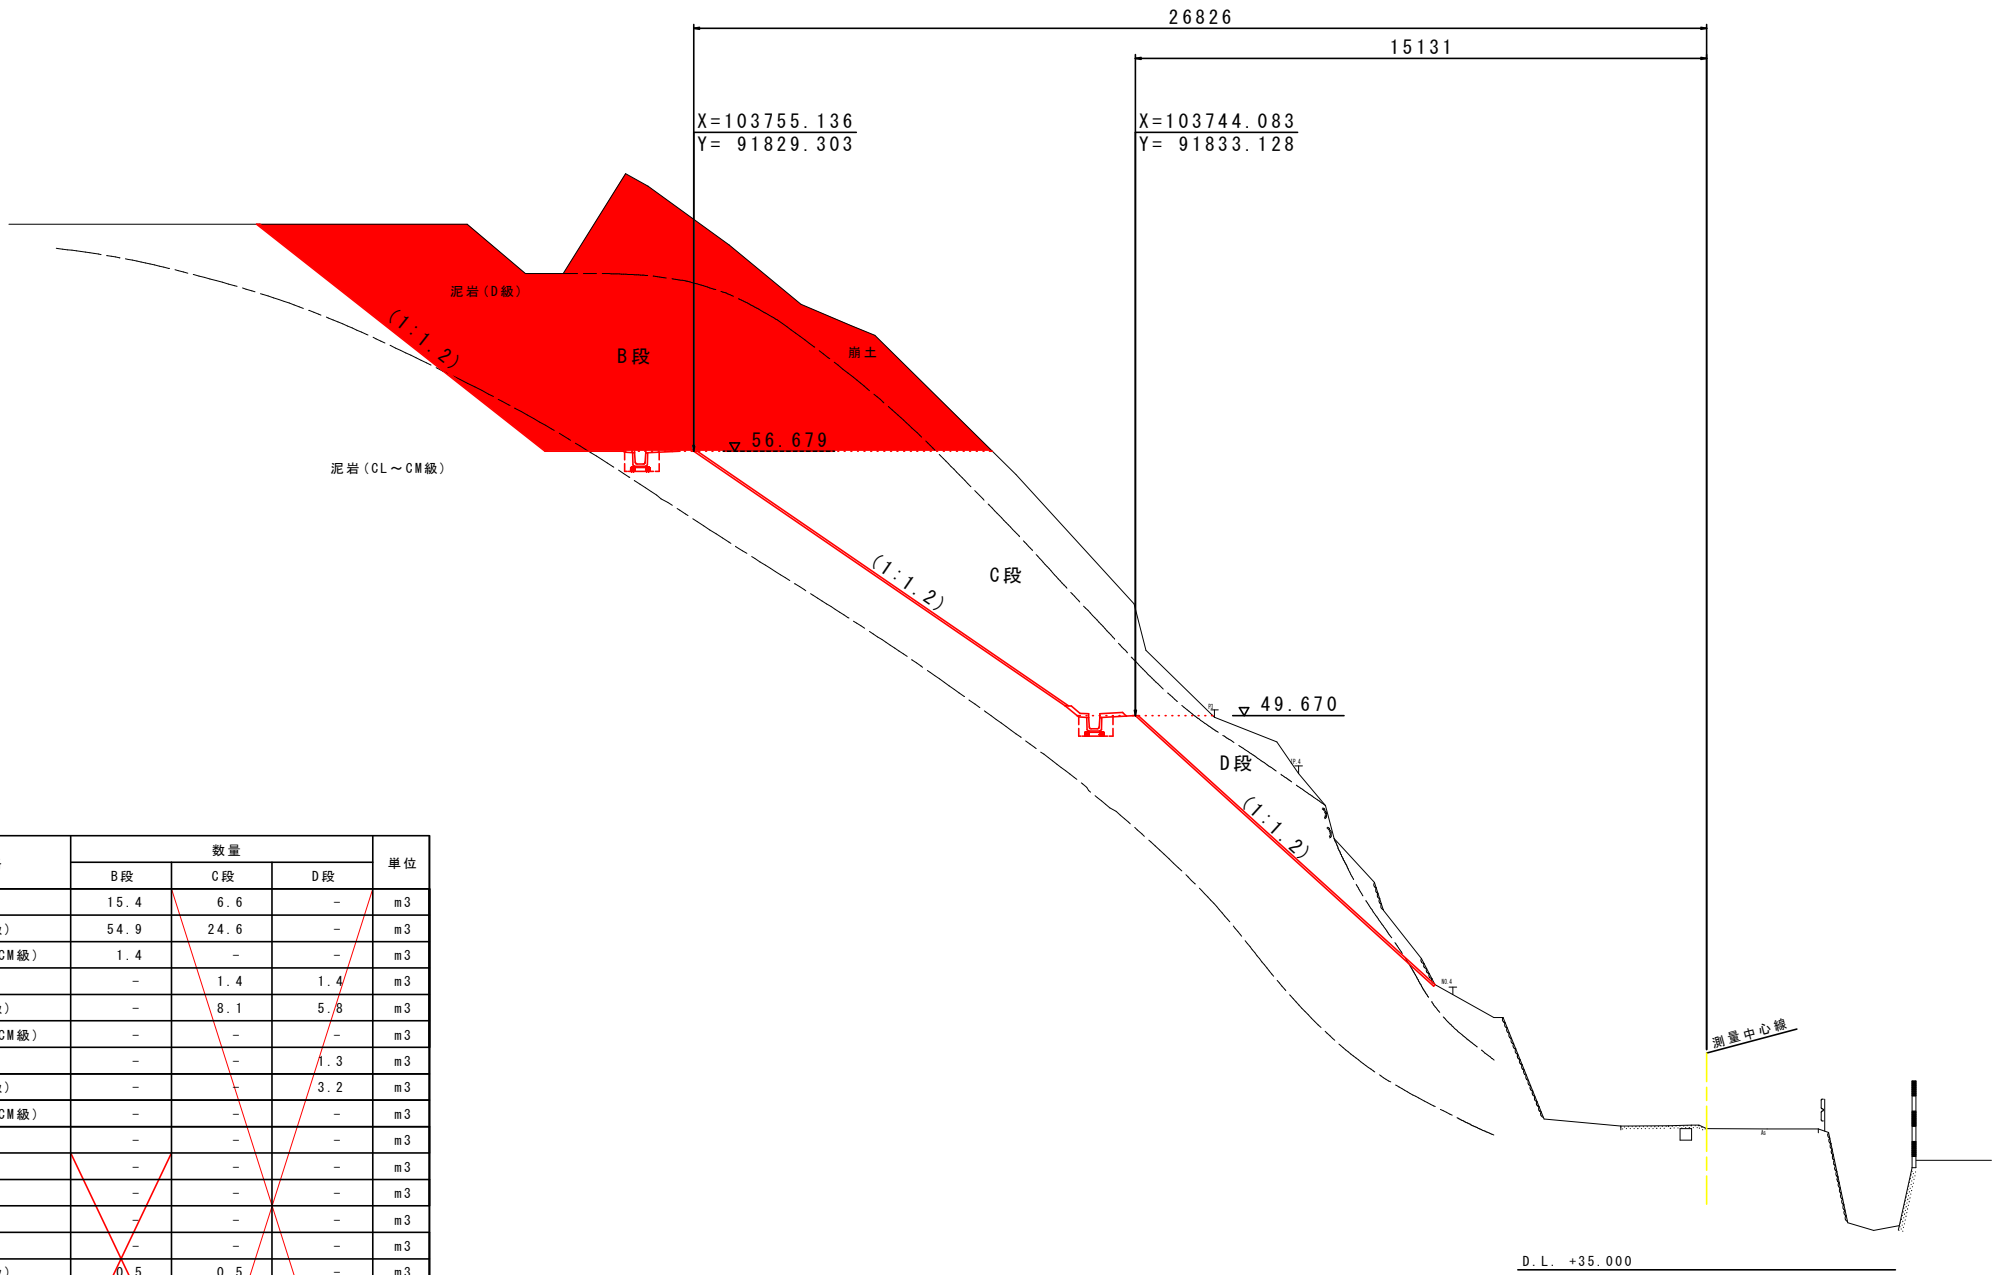


| IP. 5     |             |            |      |      |     |     |
|-----------|-------------|------------|------|------|-----|-----|
| 工 種       | 細 別         | 規 格        | 数 量  |      |     | 単 位 |
|           |             |            | B 段  | C 段  | D 段 |     |
| 機 械 土 工   | 掘削（オープンカット） | 土砂         | 15.4 | 6.6  | -   | m3  |
|           |             | 風化岩（D級）    | 54.9 | 24.6 | -   | m3  |
|           |             | 軟岩（CL～CM級） | 1.4  | -    | -   | m3  |
|           | 掘削（片切り）     | 土砂         | -    | 1.4  | 1.4 | m3  |
|           |             | 風化岩（D級）    | -    | 8.1  | 5.8 | m3  |
|           |             | 軟岩（CL～CM級） | -    | -    | -   | m3  |
| 人 力 土 工   | 人力切崩し       | 土砂         | -    | -    | 1.3 | m3  |
|           |             | 風化岩（D級）    | -    | -    | 3.2 | m3  |
|           |             | 軟岩（CL～CM級） | -    | -    | -   | m3  |
|           | 人力盛土        | 土砂         | -    | -    | -   | m3  |
| 作 業 土 工   | 人力床廻り（掘削）   | 土砂         | -    | -    | -   | m3  |
|           | 人力埋戻し       | 土砂         | -    | -    | -   | m3  |
|           | 床掘（掘削）（片切り） | 土砂         | -    | -    | -   | m3  |
|           |             | 土砂         | -    | -    | -   | m3  |
|           |             | 風化岩（D級）    | 0.5  | 0.5  | -   | m3  |
|           | 床掘          | 軟岩（CL～CM級） | -    | -    | -   | m3  |
|           |             | W<1.0m     | 0.3  | 0.3  | -   | m3  |
|           | 基面整正        |            | 0.5  | 0.5  | -   | m2  |
| 法 面 整 形 工 | 盛土          | 土砂         | -    | -    | -   | m2  |
|           |             | 土砂         | -    | -    | 0.9 | m2  |
|           |             | 風化岩（D級）    | 6.3  | 12.3 | 9.8 | m2  |
|           | 切土          | 軟岩（CL～CM級） | 3.4  | -    | -   | m2  |
| 擁 壁 工     | 埋戻コンクリート    |            | -    | -    | -   | m3  |
|           | 良質土         |            | -    | -    | -   | m3  |

※横断面は、測量中心線に対して直角方向を示す。

実施設計図面

|       |                  |      |       |
|-------|------------------|------|-------|
| 工 事 名 | R3徳土 櫻測急傾斜 勝・三溪  |      |       |
| 路線名等  | 櫻測急傾斜地崩壊防止工事     |      |       |
| 工事箇所  | 勝浦郡勝浦町三溪字櫻測      |      |       |
| 図 面 名 | 横断面（その4）         |      |       |
| 縮 尺   | S=1:100          | 図面番号 | 3 / 4 |
| 年 度   | 令和3年度            |      |       |
| 事業者名  | 徳島県東部県土整備局＜徳島庁舎＞ |      |       |

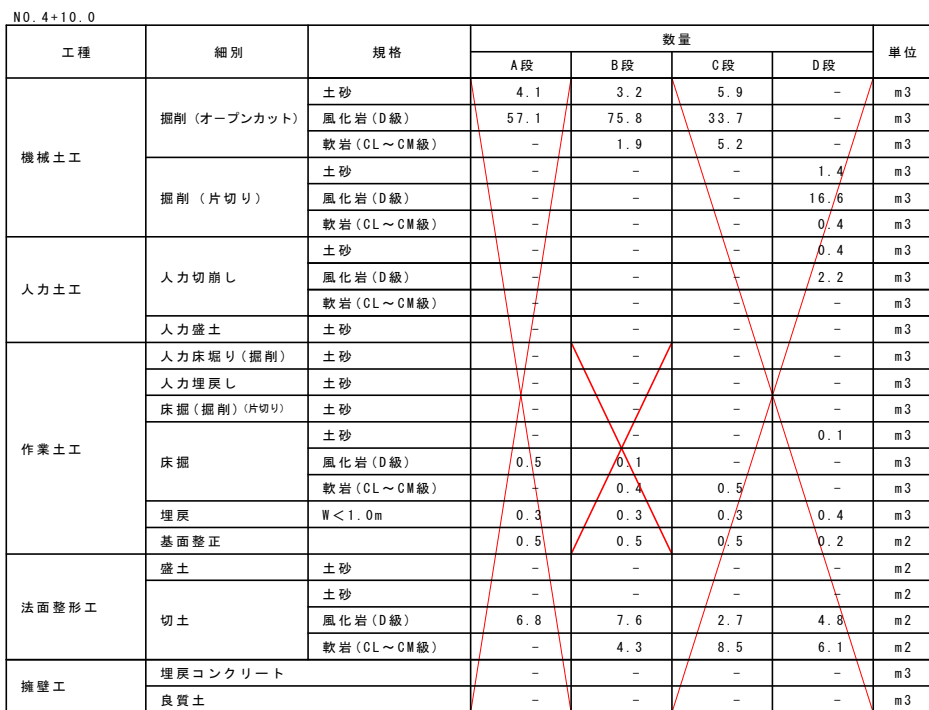

|       |                               |      |       |
|-------|-------------------------------|------|-------|
| 工 事 名 | R3徳士 桧瀬急傾斜 勝・三溪<br>急傾斜地崩壊防止工事 |      |       |
| 路線名等  | 桧瀬急傾斜地崩壊危険区域                  |      |       |
| 工事箇所  | 勝浦町勝浦町三溪字桧瀬                   |      |       |
| 図 面 名 | 横断面 (その5)                     |      |       |
| 縮 尺   | S=1:100                       | 図面番号 | 4 / 4 |
| 年 度   | 令和3年度                         |      |       |
| 事業者名  | 徳島県東部県土整備局〈徳島庁舎〉              |      |       |