



図面番号	1	図面総数	2	令和3年度
業務名	R3企総管 吉野川北岸工業用水道 取水施設堆積土砂除去業務			
図名	取水場平面図			
徳島県企業局総合管理推進センター				

平面図

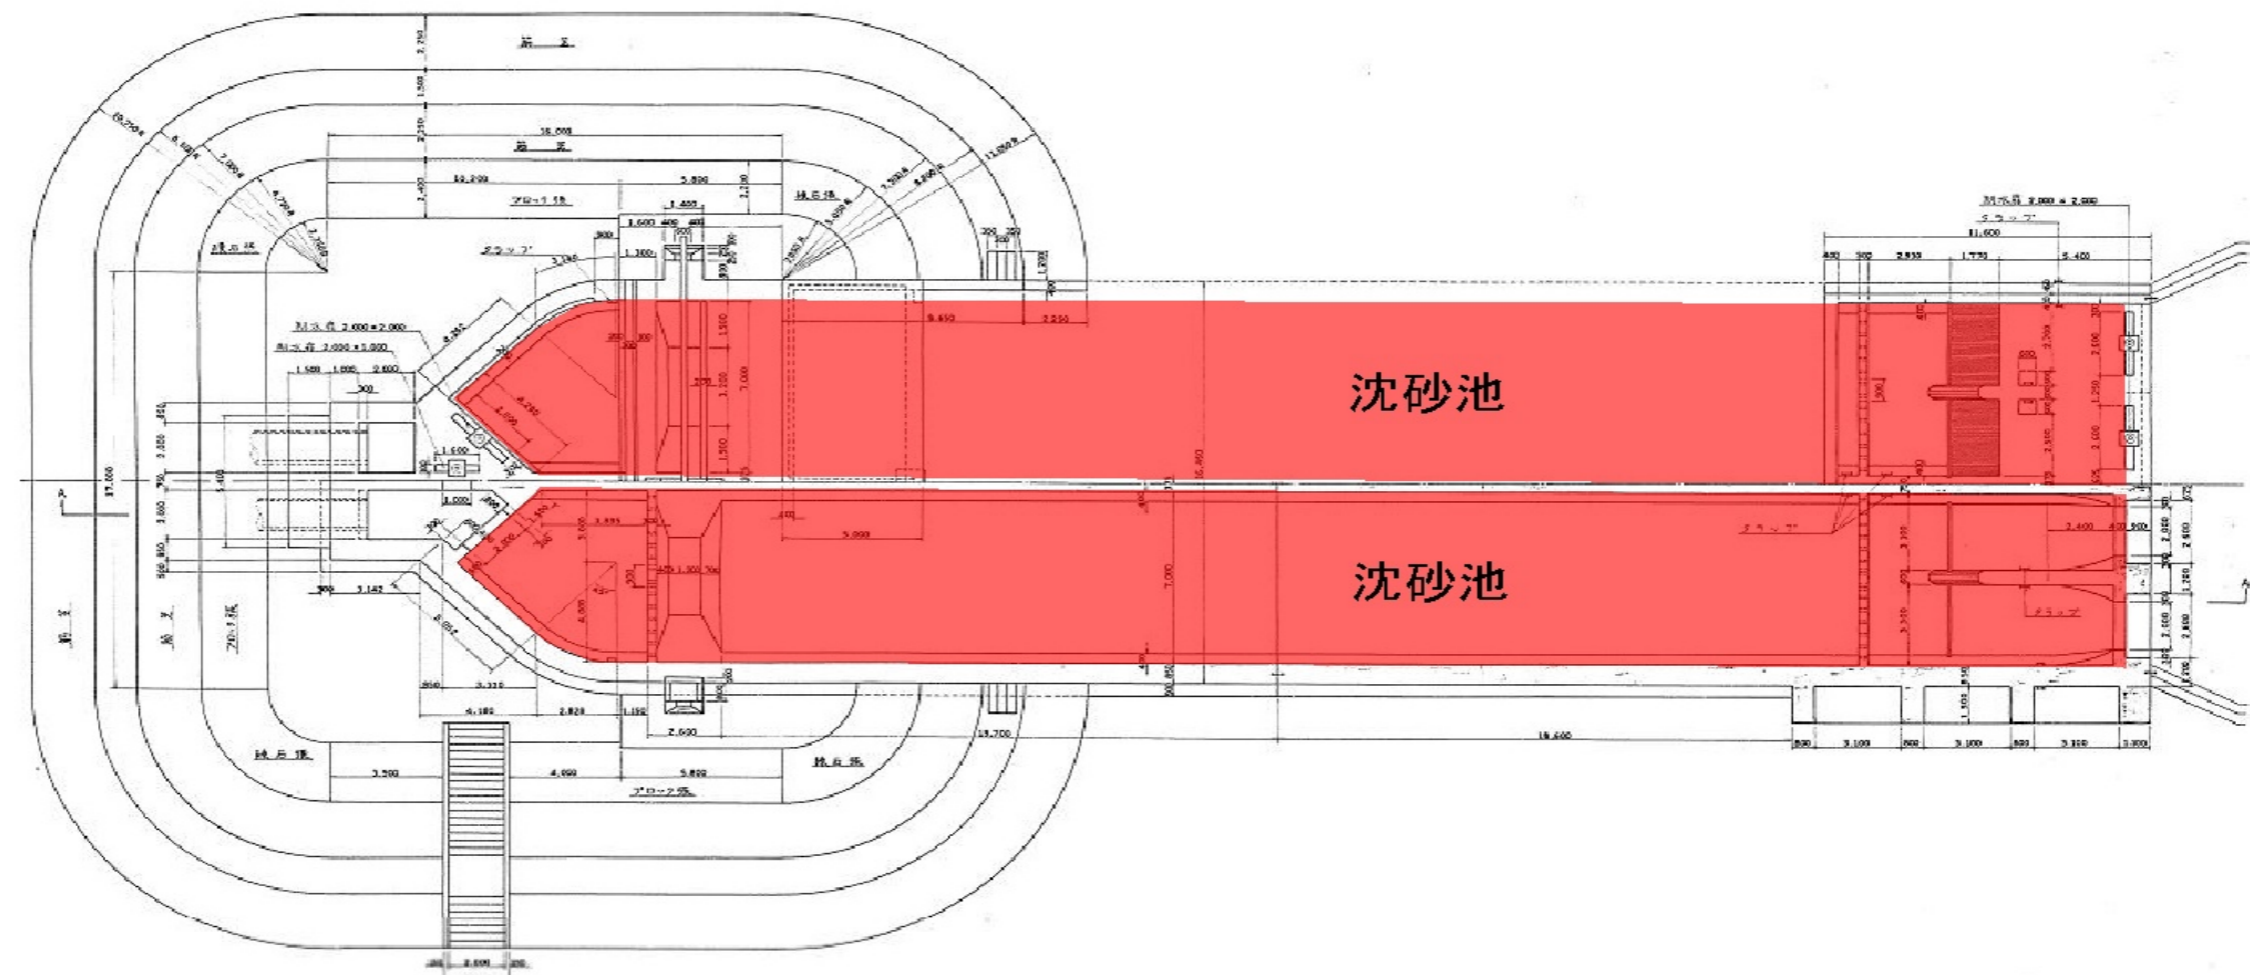

断面図

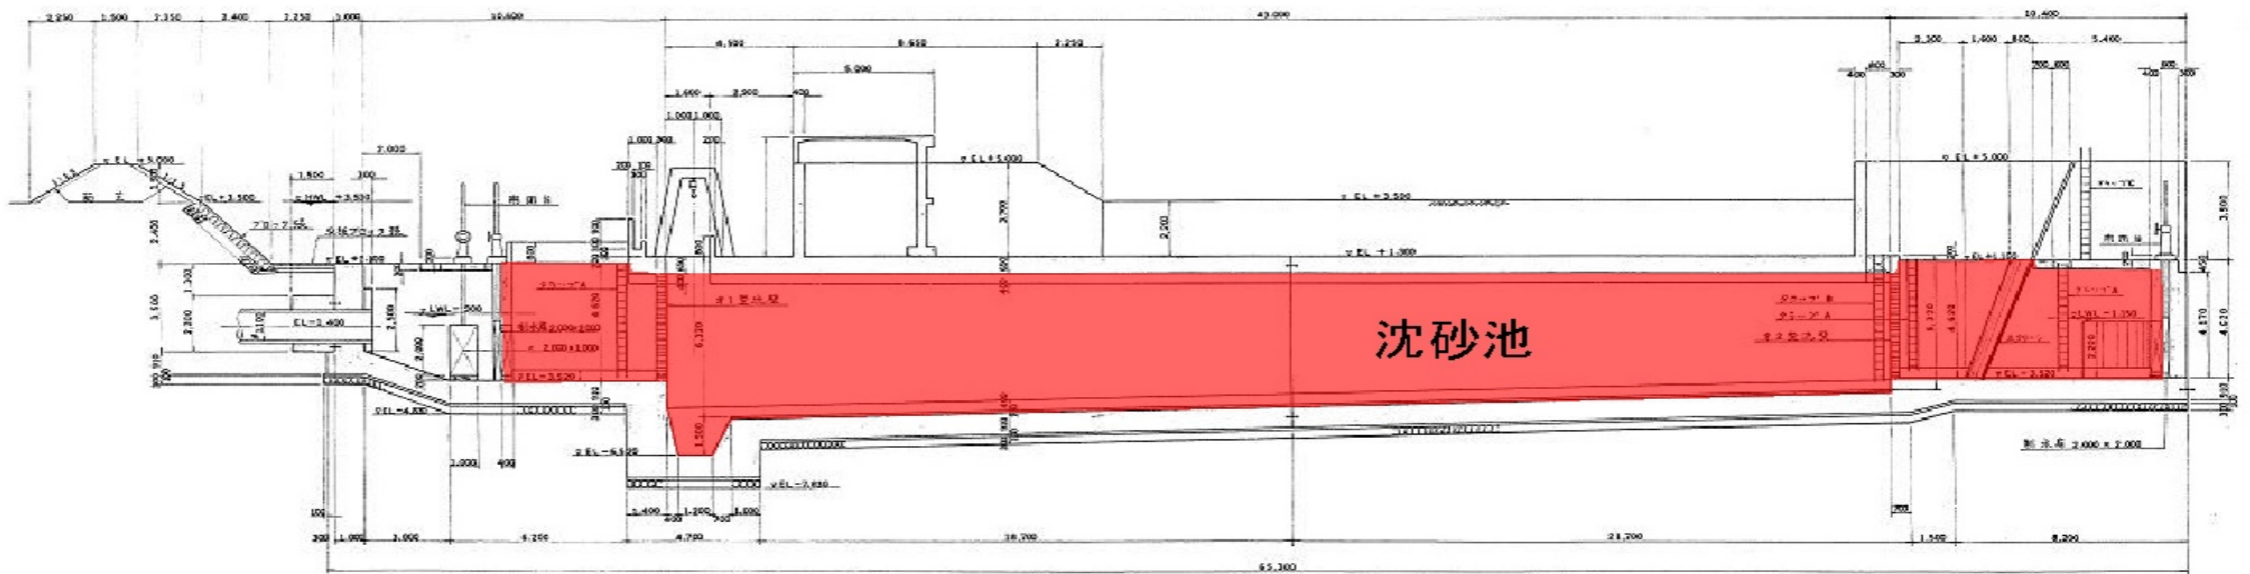

図面番号	2	図面総数	2	令和3年度
業務名	R3企業管 吉野川北岸工業用水道 取水施設堆積土砂除去業務			
図名	沈砂池平面図及び断面図			
徳島県企業局総合管理推進センター				