


施工計画図 (森清) S=1:250

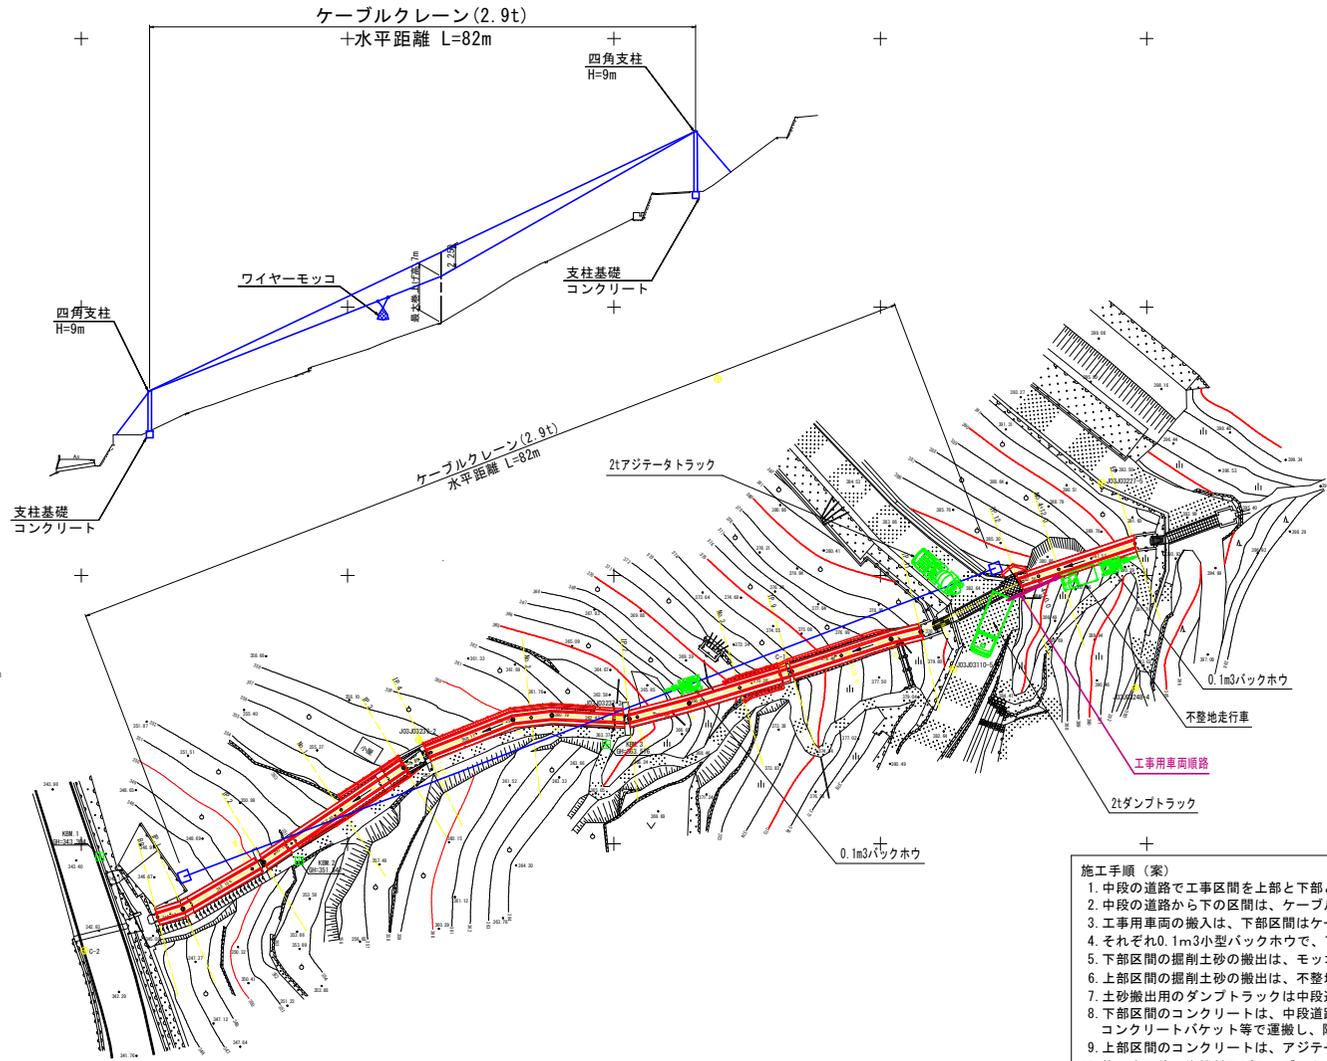

- 施工手順 (案)**
1. 中段の道路で工事区間を上部と下部とに分け、下部区間より随時施工を行う。
 2. 中段の道路から下の区間は、ケープルクレーンを架設し施工を行う。
 3. 工事用車両の搬入は、下部区間はケープルクレーンにて、上部区間は道路から直接行う。
 4. それぞれ0.1m³小型バックホウで、下流側から随時施工を行う。
 5. 下部区間の掘削土砂の搬出は、モッコを用いてケープルクレーンにて行う。
 6. 上部区間の掘削土砂の搬出は、不整地走行車にて行う。
 7. 土砂搬出用のダンプトラックは中段道路にそれぞれ配置する。
 8. 下部区間のコンクリートは、中段道路のアジテータトラックよりケープルクレーンを用いてコンクリートバケット等で運搬し、随時打設を行う。
 9. 上部区間のコンクリートは、アジテータトラックより不整地走行車で運搬し、随時打設を行う。
 10. 施工完了後、資機材及びケープルクレーンを解体・撤去し、搬入路の現況復旧を行う。
- ※ ケープルクレーンの支柱位置は現場状況に合わせて適宜変更すること。

工事名	R3土 森清地すべり 東・森清 山腹水路工事 (種工事評価型)		
路線名等	森清地すべり防止区域		
工事箇所	三好郡東みよし町森清		
図面名	施工計画図		
縮尺	1/250	図面番号	1 / 1
会社名			
事業者名	徳島県西部総合振興局「三好庁舎」		