



施工計画図 S=1:250

間詰コンクリート施工時 (STEP-1)

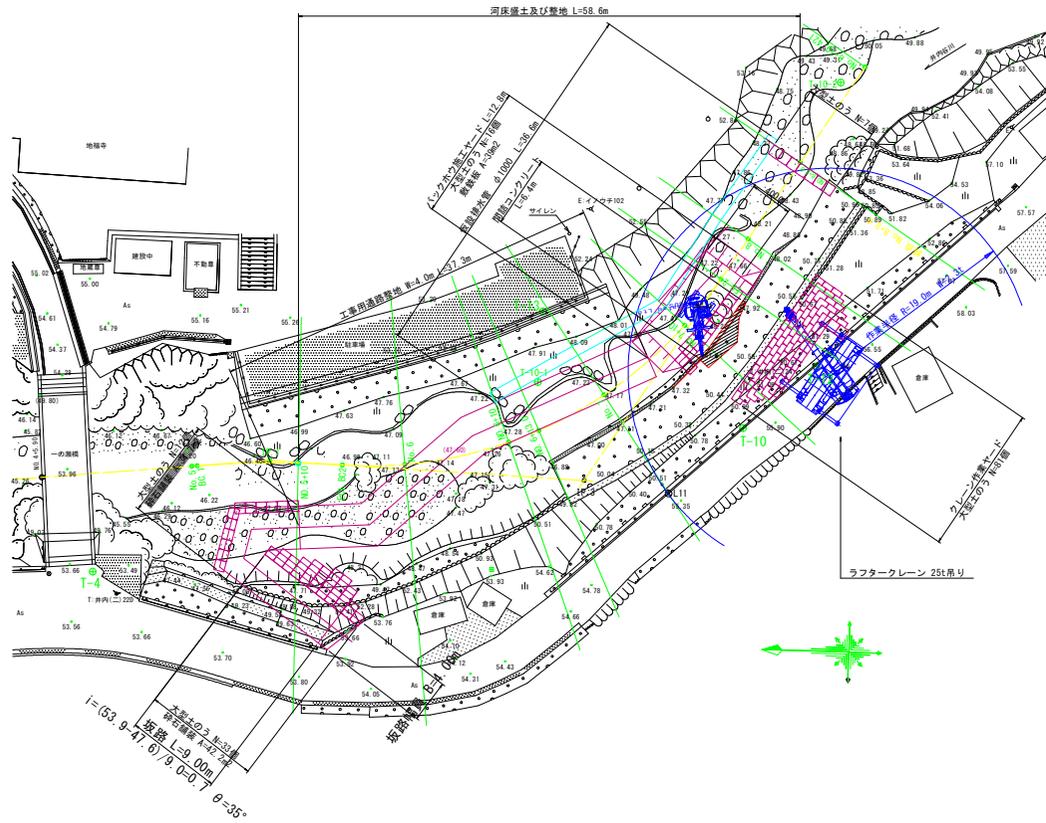

根固工施工時 (STEP-2)

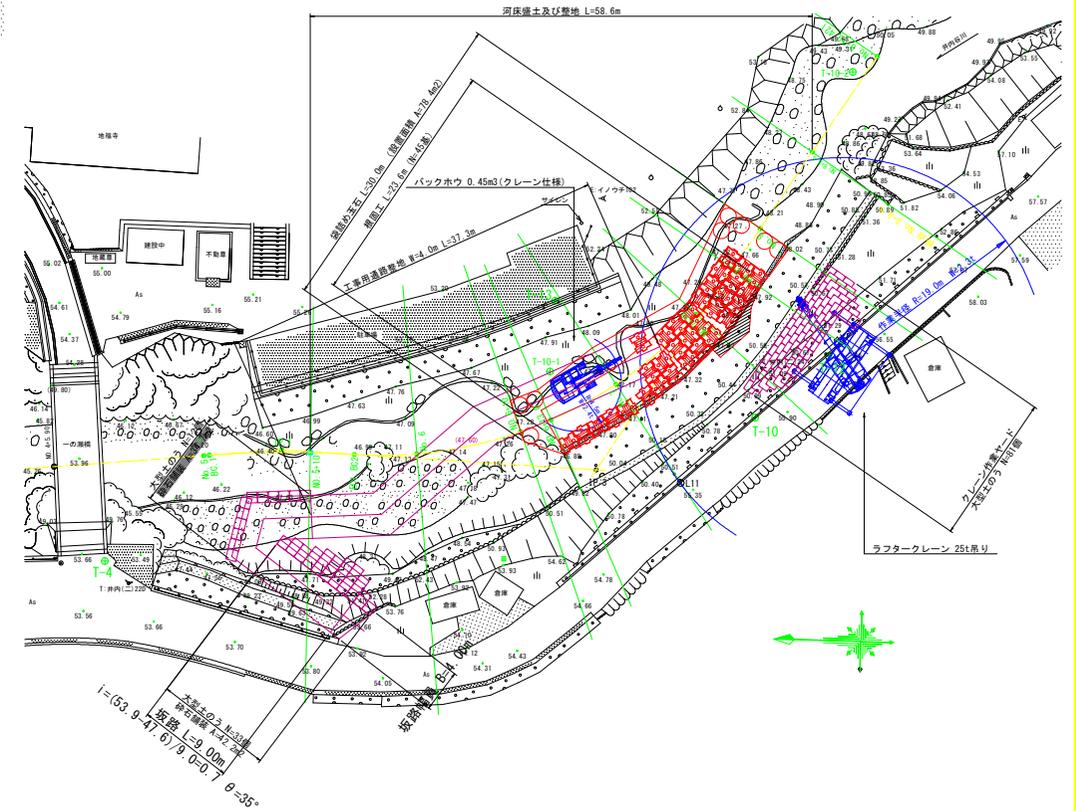

(施工順序)

(STEP-1)

- ① バックホウ進入の坂路及びラフタークレーンの設置ヤードを施工
- ② 間詰コンクリートの仮設締切工を施工
ラフタークレーンによる大型土のうり込み・設置
- ③ 間詰コンクリートを施工→型枠→コンクリート打設・養生→脱型→仮設締切撤去
- ④ 洗掘箇所の碎石による盛土及び根固工設置の為の整地を行う。

(STEP-2)

- ⑤ 根固工及び袋詰め玉石の設置。
ラフタークレーンによる直接設置とし、届かない箇所はバックホウ(クレーン仕様)による
- ⑥ 河床整地・根固の間詰石を施工
- ⑦ クレーン作業ヤード及びバックホウ進入坂路の撤去・完了

4級基準点座標一覧表

点名	X座標	Y座標	Z座標
T-10	210,290	220,286	55,767
T-10-1	201,871	202,439	47,816
T-10-2	241,341	207,779	49,388
T-11	262,363	234,770	58,897
T-12	219,053	222,168	56,243
T-13	207,366	198,778	56,095

参考図面

工事名	R3土 井ノ内谷川 三・井内西 根固め工事(1)		
路線名等	井ノ内谷川		
工事箇所	三好市井内町井内西(第1分割)		
図面名	施工計画図		
縮尺	1:250	図面番号	1 / 1
会社名			