


位置図

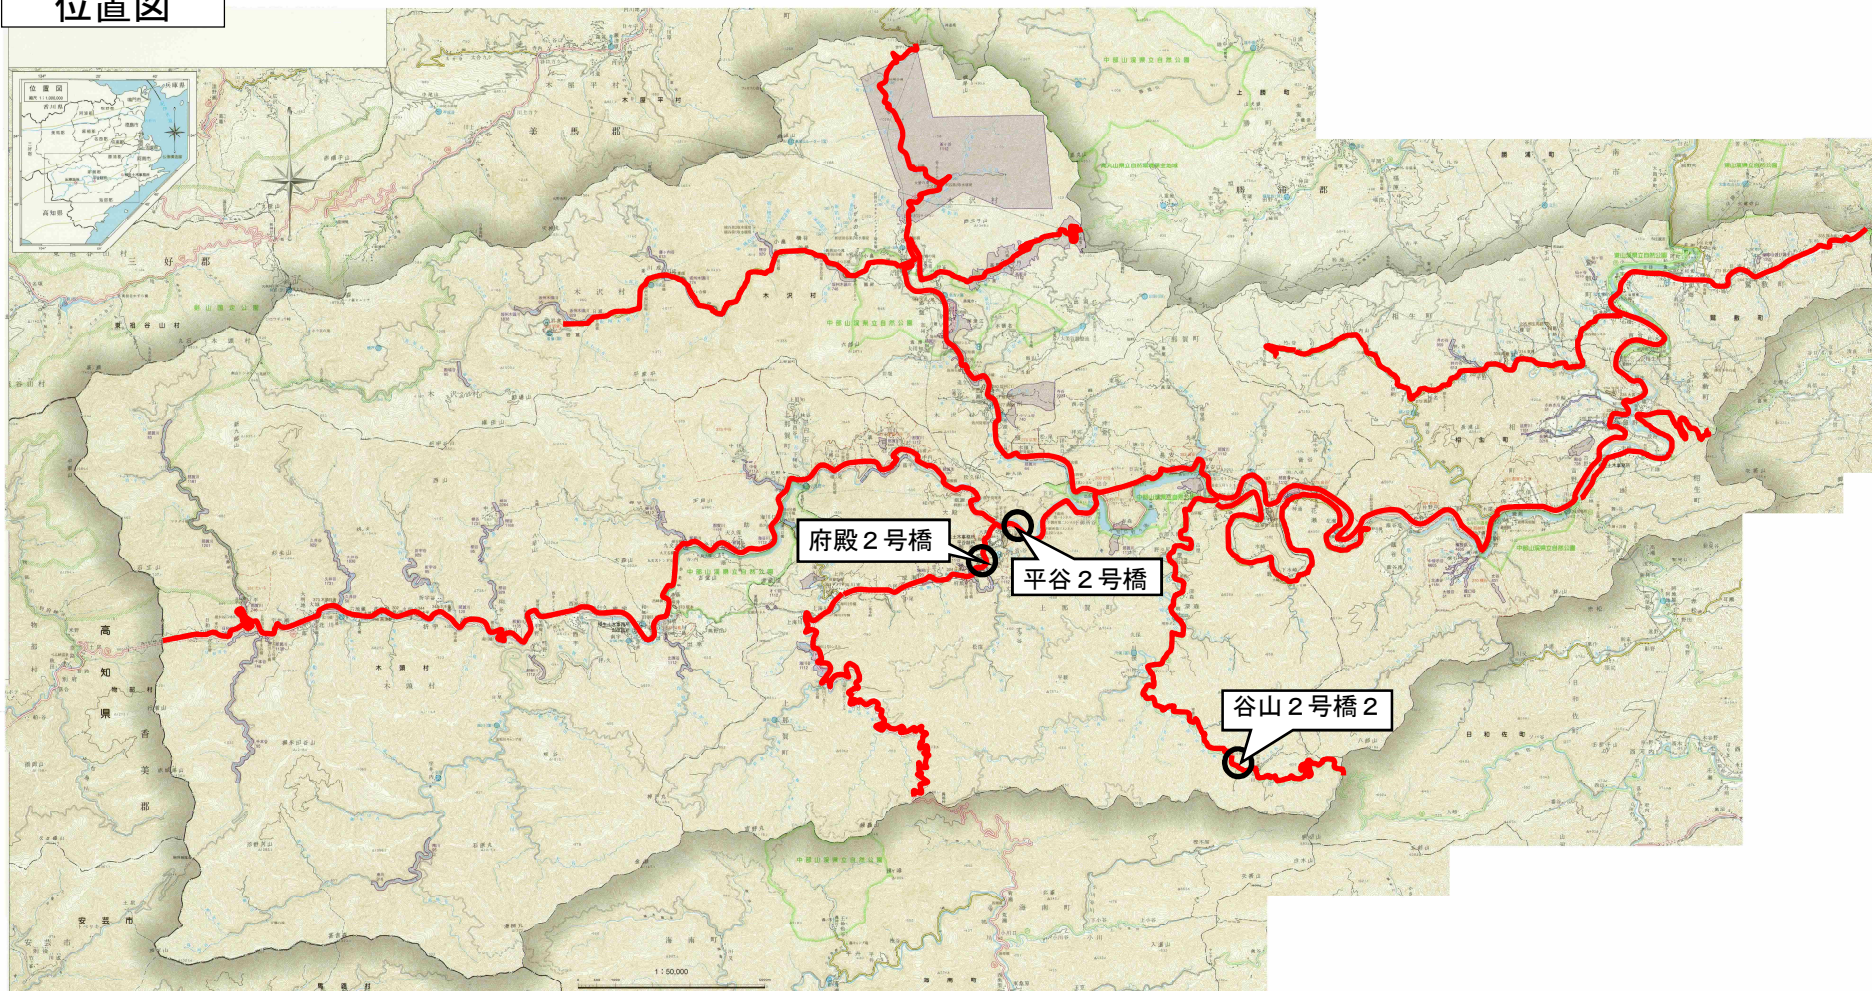

工事名: R3那土 国道193号他(平谷2号橋他) 那賀・平谷他 橋梁修繕工事(担い手確保型)(着手日選択型)

施工箇所: 那賀郡那賀町平谷他

出典: 国土地理院発行5万分の1地形図差し替え
南部総合県民局那賀庁舎管内図(承認番号平23四複、第54号)を加工して作成