

平面図 (1)

S=1:500

基準点座標

点名	X座標	Y座標	Z座標 (TP)
H28-301	104746.285	94923.011	26.308
H28-302	104510.817	94757.680	27.119
H28-303	104376.747	94426.320	27.983
T-1	104717.303	94890.111	26.349
T-2	104676.415	94832.482	26.296
T-3	104628.004	94835.734	26.515
T-4	104560.350	94784.760	27.530
T-5	104474.154	94713.523	27.088
T-6	104452.792	94661.557	27.165
T-7	104438.762	94616.988	27.176
T-8	104421.129	94574.658	27.246
T-9	104391.826	94509.096	27.408
(H10測量 T-4)	104376.772	94388.749	



施工延長 L=106.4m

ガードレール (Gr-C-2B) L=106.4m

2号水路 (B1000+H800) L=35.4m
3号擁壁 L=35.2m

3号短路
L=4.3m

H28-302
TP=27.119m

1号U型側溝 L=51.28m
側溝路上 L=48.93m

実施設計図面


工事名	R3徳土 新浜勝浦線 勝・星谷 道路改良工事 (2) (着手日選択型)		
路線名等	新浜勝浦線		
工事箇所	勝浦郡勝浦町星谷 (第2分画)		
図面名	平面図 (1)		
縮尺	1/500	図面番号	1/13
会社名			
事業名	徳島県東部県土整備局 (徳島庁舎)		

平面図 (2)

S=1:500



施工延長 L=106.4m
ガードレール(Gr-C-2B) L=106.4m

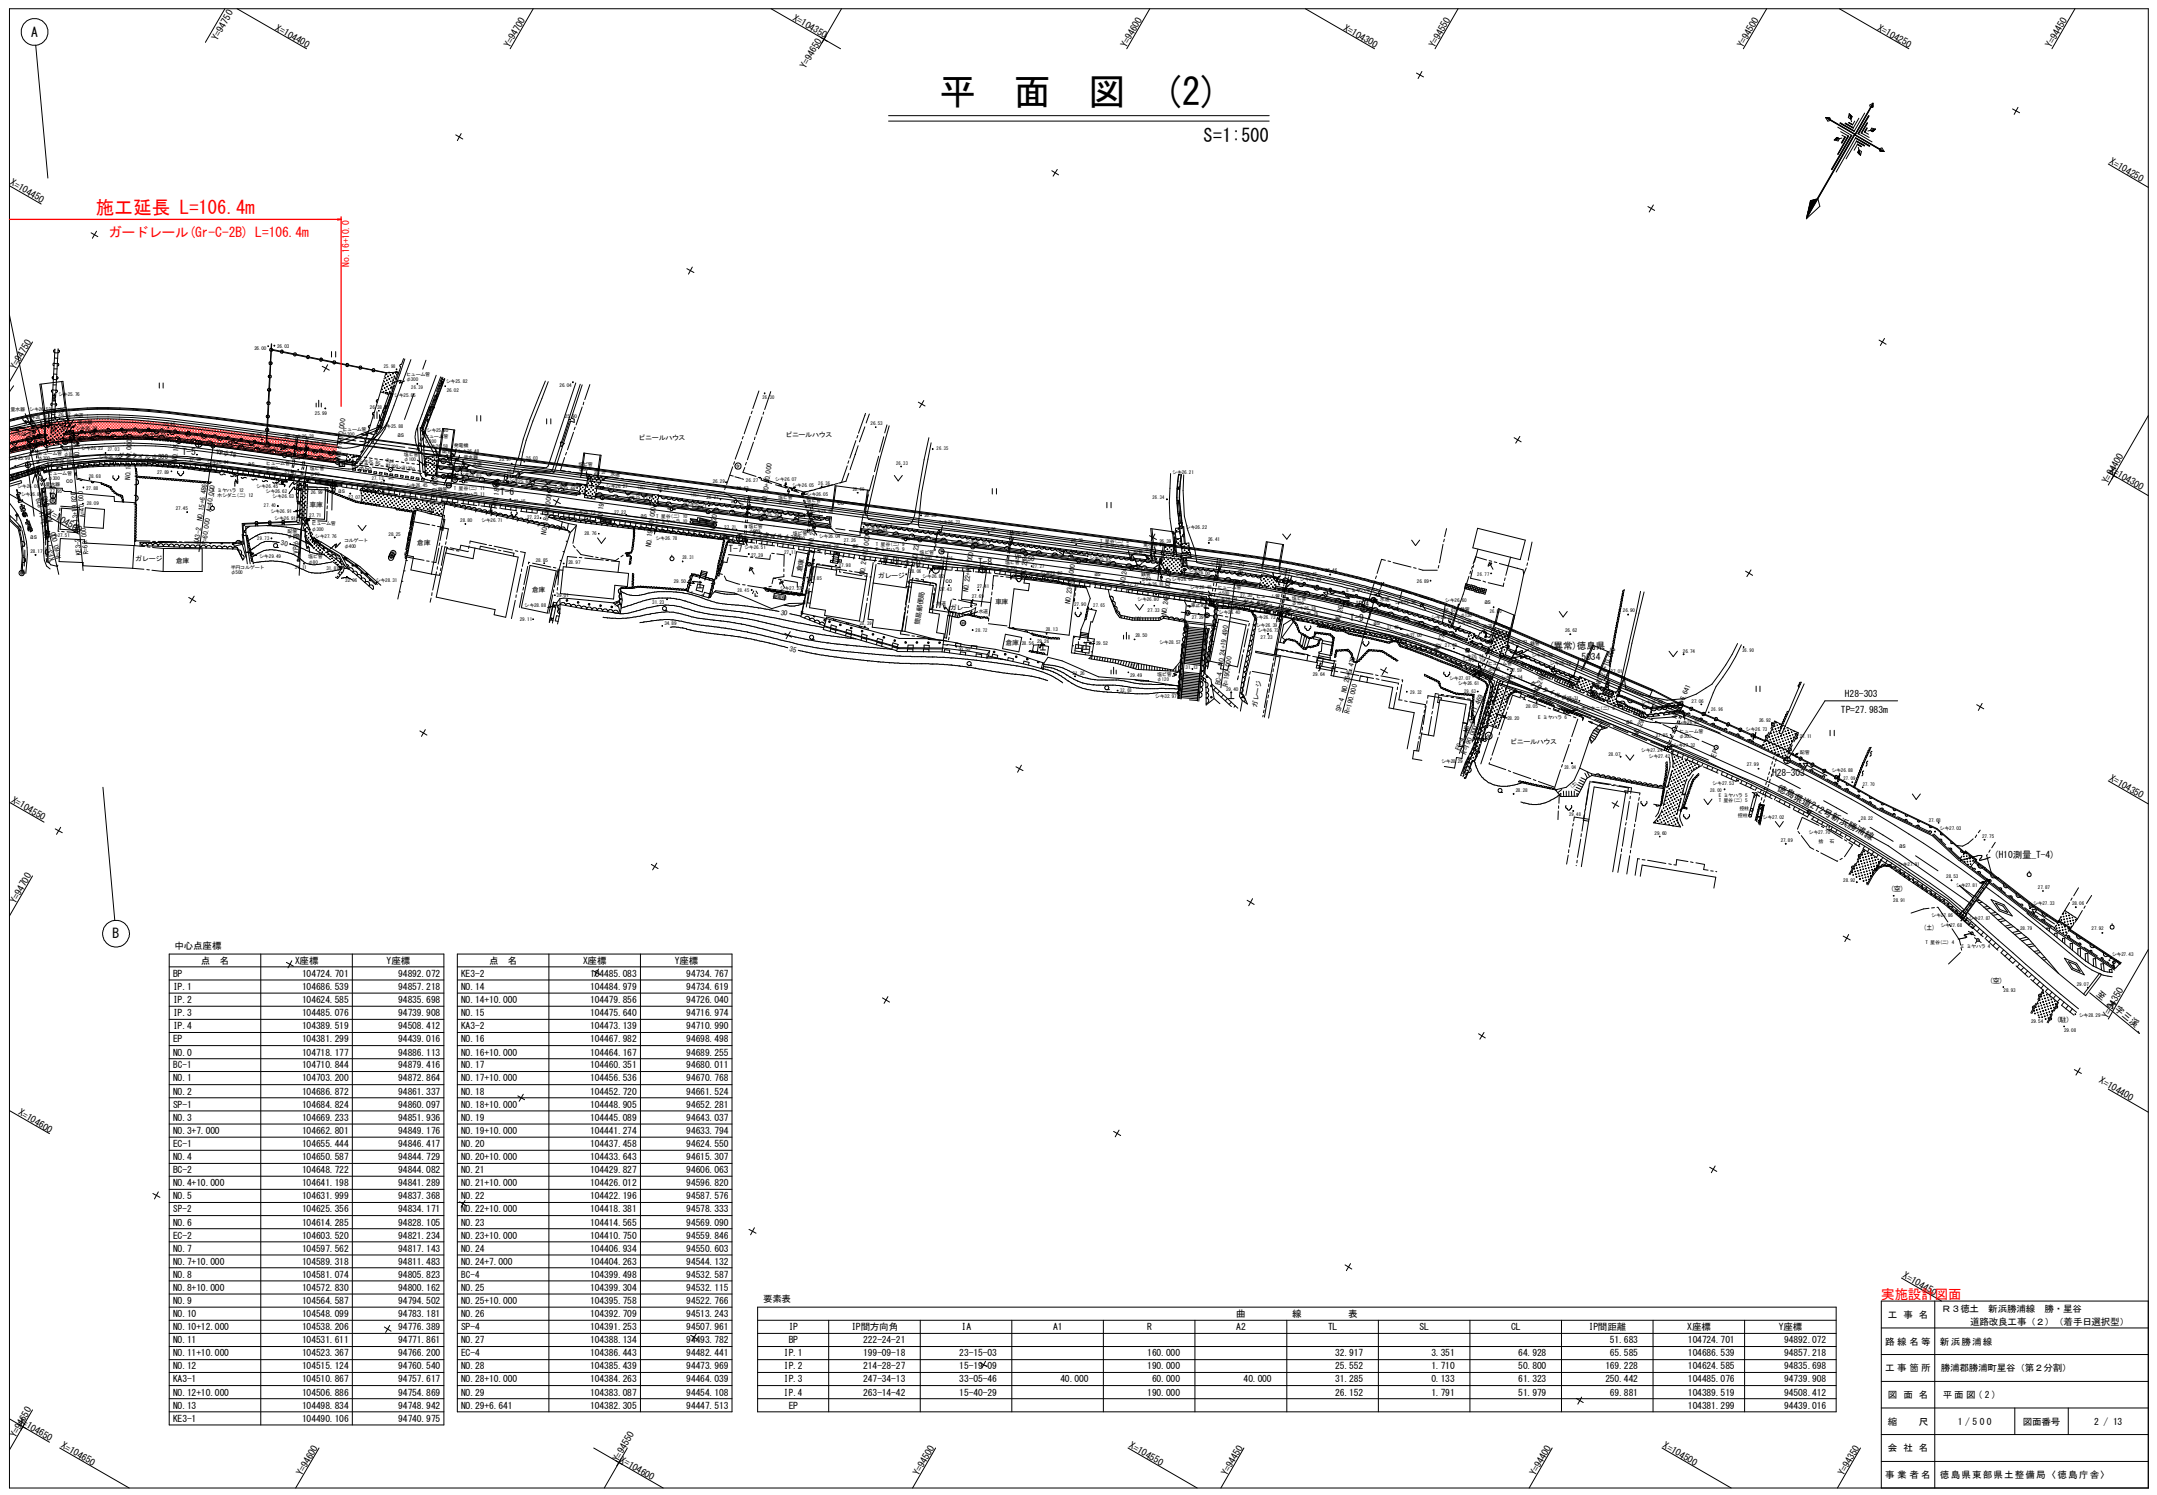

中心点座標

点名	X座標	Y座標	点名	X座標	Y座標
BP	104724.701	94892.072	KE3-2	104485.083	94734.767
TP 1	104686.539	94857.218	NO. 14	104484.979	94734.619
TP 2	104624.585	94835.698	NO. 14+10.000	104479.856	94726.040
TP 3	104485.076	94739.908	NO. 15	104475.640	94716.974
TP 4	104389.519	94508.412	KA3-2	104473.139	94710.990
EP	104381.299	94439.016	NO. 16	104467.982	94698.498
NO. 0	104718.177	94886.113	NO. 16+10.000	104464.167	94689.255
BC-1	104710.844	94679.416	NO. 17	104460.351	94680.011
NO. 1	104703.200	94872.864	NO. 17+10.000	104456.536	94670.768
NO. 2	104686.872	94861.337	NO. 18	104452.720	94661.524
SP-1	104684.824	94860.097	NO. 18+10.000	104448.905	94652.281
NO. 3	104669.233	94851.936	NO. 19	104445.089	94643.037
NO. 3+7.000	104662.801	94849.176	NO. 19+10.000	104441.274	94633.794
EC-1	104655.444	94846.417	NO. 20	104437.458	94624.550
NO. 4	104650.587	94844.729	NO. 20+10.000	104433.643	94615.307
BC-2	104648.722	94844.082	NO. 21	104429.827	94606.063
NO. 4+10.000	104641.198	94841.289	NO. 21+10.000	104426.012	94596.820
NO. 5	104631.999	94837.368	NO. 22	104422.196	94587.576
SP-2	104625.356	94834.171	NO. 22+10.000	104418.381	94578.333
NO. 6	104614.285	94828.105	NO. 23	104414.565	94569.090
EC-2	104603.520	94821.234	NO. 23+10.000	104410.750	94559.846
NO. 7	104597.562	94817.143	NO. 24	104406.934	94550.603
NO. 7+10.000	104589.318	94811.483	NO. 24+7.000	104404.263	94544.132
NO. 8	104591.074	94805.823	BC-4	104399.498	94532.587
NO. 8+10.000	104572.630	94800.162	NO. 25	104399.304	94532.115
NO. 9	104564.587	94794.502	NO. 25+10.000	104395.758	94522.766
NO. 10	104548.099	94783.181	NO. 26	104392.709	94513.243
NO. 10+12.000	104538.206	94776.389	SP-4	104391.253	94507.961
NO. 11	104531.611	94771.861	NO. 27	104388.134	94493.782
NO. 11+10.000	104523.367	94765.205	EC-4	104386.463	94482.441
NO. 12	104515.124	94760.540	NO. 28	104385.439	94473.959
KA3-1	104510.867	94757.617	NO. 28+10.000	104384.263	94464.039
NO. 12+10.000	104506.886	94754.869	NO. 29	104383.087	94454.108
NO. 13	104498.834	94748.942	NO. 29+6.641	104382.305	94447.513
KE3-1	104490.106	94740.975			

要素表


曲 線 表											
IP	IP間方向角	IA	A1	R	A2	TL	SL	CL	IP間距離	X座標	Y座標
BP	222-24-21			160.000		32.917	3.351	64.928	51.683	104724.701	94892.072
IP 1	199-09-19	23-15-03		190.000		25.552	1.710	50.800	169.228	104624.585	94835.698
IP 2	214-28-27	15-19-09		190.000		31.285	0.133	61.323	250.442	104485.076	94739.908
IP 3	247-34-13	33-05-46	40.000	60.000	40.000	26.152	1.791	51.979	69.881	104389.519	94508.412
IP 4	263-14-42	15-40-29		190.000						104381.299	94439.016
EP											

実施設計図面

工事名	R3橋土 新浜勝浦線 勝・星谷 道路改良工事(2) (選手日選型)		
路線名等	新浜勝浦線		
工事箇所	勝浦郡勝浦町星谷(第2分銅)		
図面名	平面図(2)		
縮尺	1/500	図面番号	2/13
会社名			
事業名	徳島県東部県土整備局(徳島庁舎)		


V=1 : 100
SC H=1 : 500

No. 11452

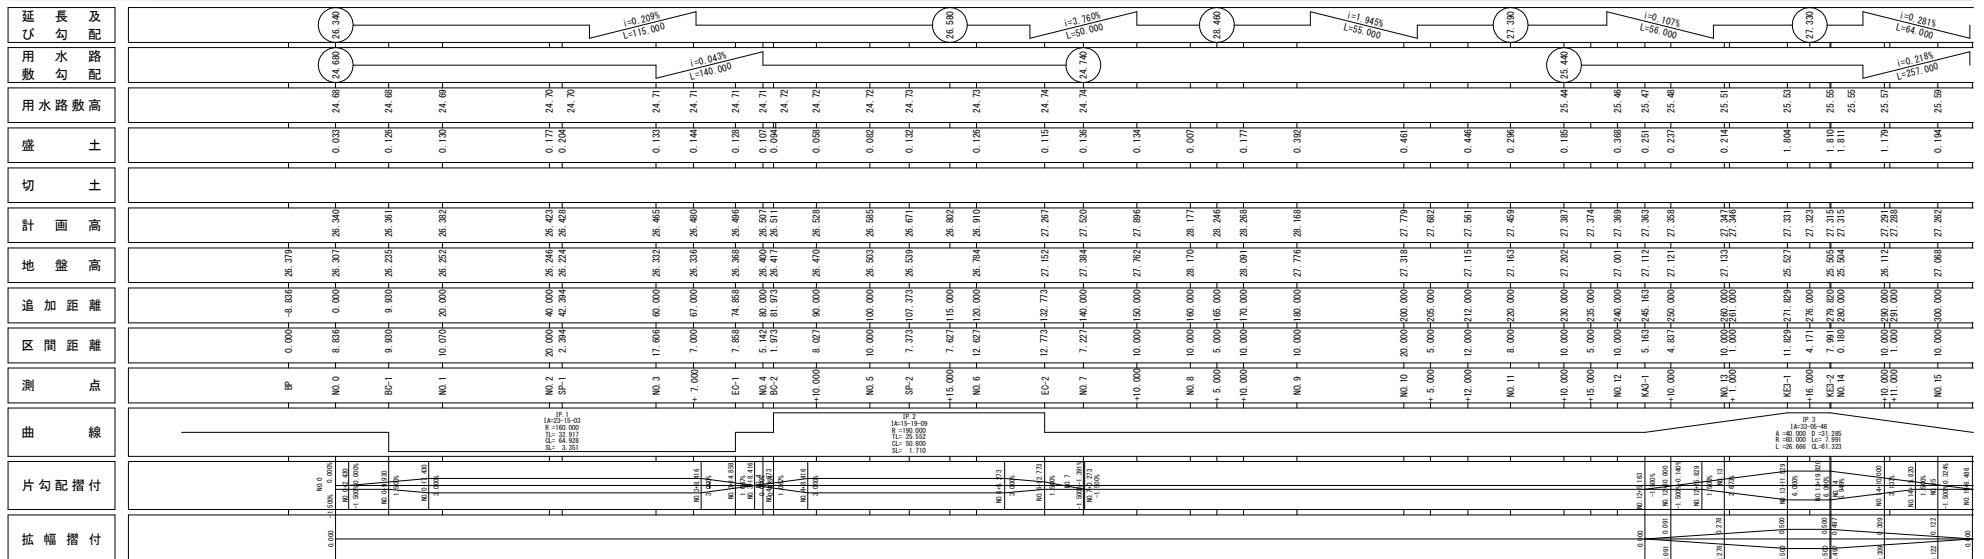

工 事 名	R3 徳土 新浜勝清橋 勝・登谷 道路改良工事（2）（着手日選択型）		
路 線 名	新浜勝清橋		
工事箇所	勝清部勝清町登谷（第2分割）		
図 面 名	縦断面図（1）		
縮 尺	1/100	1/500	図面番号 3 / 13
会 社 名			
事業者名	徳島県東部土佐整備局（徳島庁舎）		

V=1 : 100
SC H=1 : 500

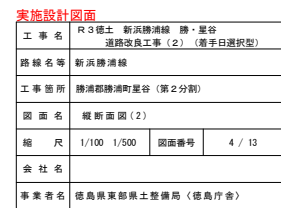


S=1:50

NO. 16

GH=27.095


FH=27.206

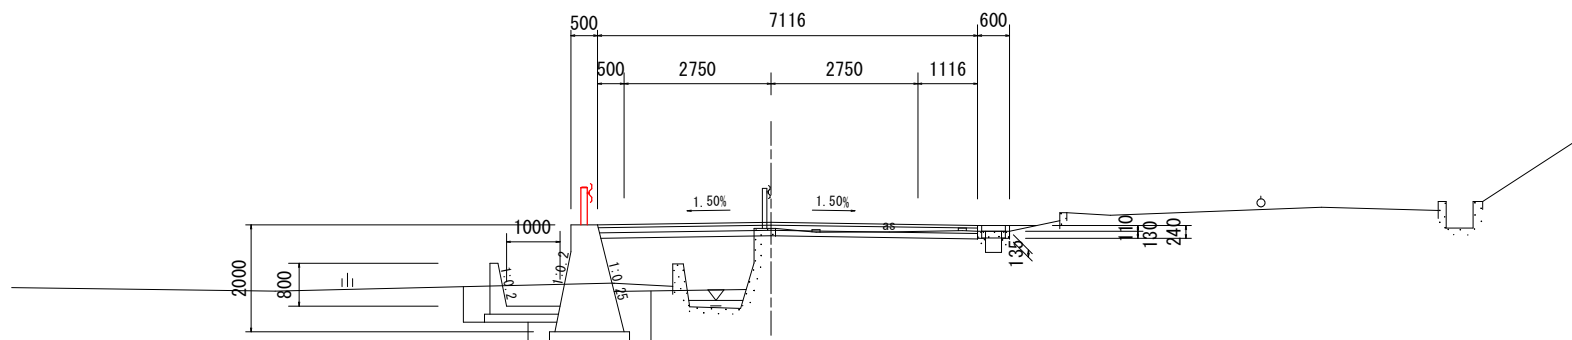

NO. 12

GH=27.001

FH=27.369

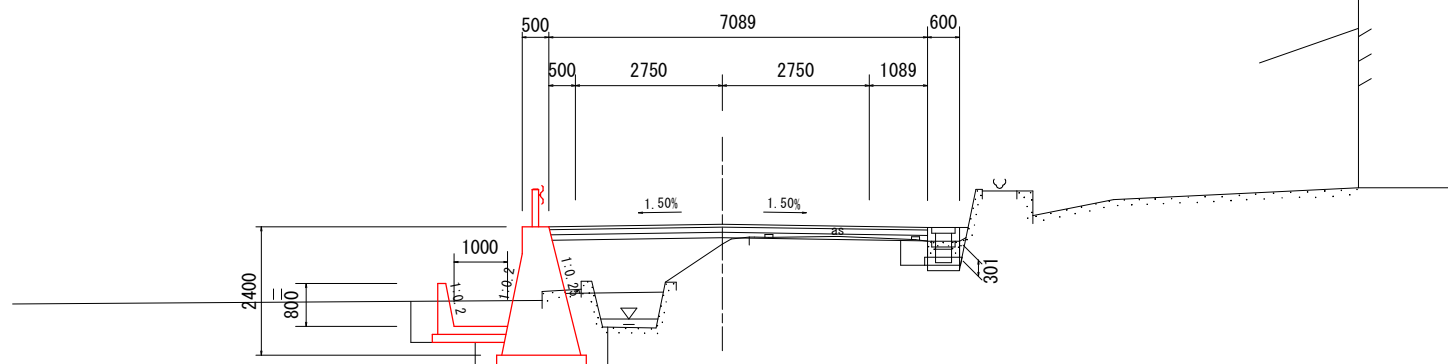


工 事 名	R3徳島 新浜勝浦線 勝・星谷 道路改良工事（2）（着手日選択型）		
路線名等	新浜勝浦線		
工事箇所	勝浦郡勝浦町星谷（第2分割）		
図 面 名	標準断面図		
縮 尺	1/50	図面番号	5 / 13
会 社 名			
事業者名	徳島県東部県土整備局（徳島庁舎）		

横断面図 (1)

S=1:100

NO. 10+12.000
BH=27.115
FH=27.561

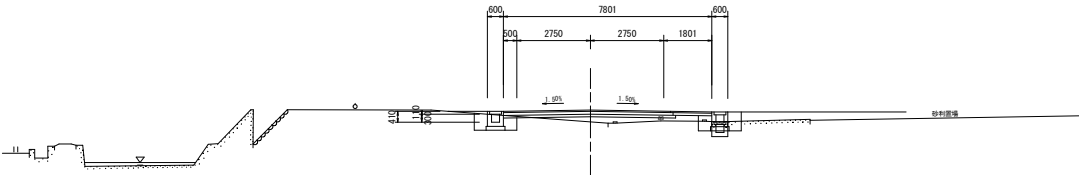


種 別	細 別	断面数量	
		左 側	右 側
掘 削	路 床	0.1	
盛 土	路 体	1.1	
床 掘	(A)	0.9	0.3
	(B)		
埋 戻	(C)		
	(D)	0.6	0.8
床掘整形	土 砂	0.7	0.7
取り壊し	舗装版	3.9	
	コンク		0.3
AS 舗 装	表層	7.80	
	上層路盤	7.80	
	下層路盤	6.45	

TP=15.000

D=12.000

NO. 10
BH=27.318
FH=27.779

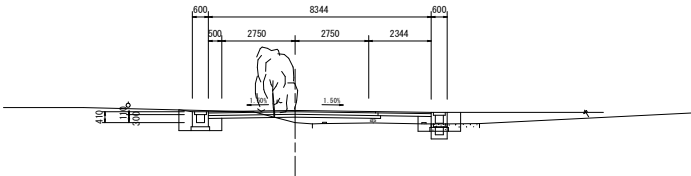


種 別	細 別	断面数量	
		左 側	右 側
掘 削	路 床	0.6	
盛 土	路 体	1.3	
床 掘	(A)	1.0	0.2
	(B)		
埋 戻	(C)		
	(D)	0.6	0.8
床掘整形	土 砂	0.7	0.7
取り壊し	舗装版	4.5	
	コンク		0.3
AS 舗 装	表層	8.34	
	上層路盤	8.34	
	下層路盤	6.45	

TP=15.000

D=20.000

NO. 11+10.000
BH=27.202
FH=27.387

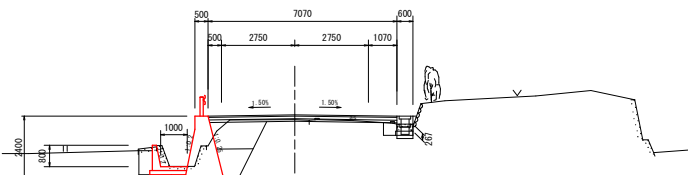


種 別	細 別	断面数量	
		左 側	右 側
掘 削	路 床	0.2	
盛 土	路 体	1.8	
床 掘	(A)	5.1	0.2
	(B)		
埋 戻	(C)		
	(D)	1.8	0.3
床掘整形	土 砂	3.0	0.7
取り壊し	舗装版	3.3	
	コンク	0.8	0.2
AS 舗 装	表層	7.07	
	上層路盤	7.07	
	下層路盤	7.07	
間詰コンクリート		0.03	

TP=15.000

D=10.000

NO. 11
BH=27.163
FH=27.459

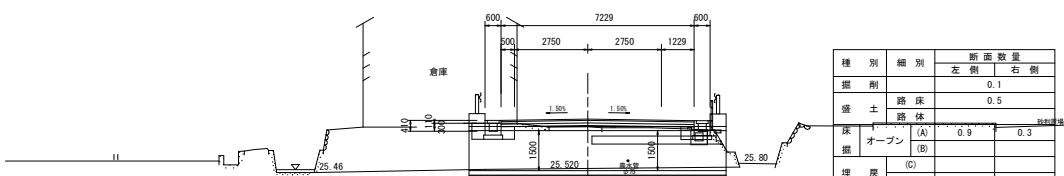

種 別	細 別	断面数量	
		左 側	右 側
掘 削	路 床	0.1	
盛 土	路 体	0.5	
床 掘	(A)	0.9	0.3
	(B)		
埋 戻	(C)		
	(D)	0.5	0.4
床掘整形	土 砂	0.7	0.7
取り壊し	舗装版	4.0	
	コンク	0.1	0.2
AS 舗 装	表層	7.23	
	上層路盤	7.23	
	下層路盤	7.23	

TP=15.000

D=8.000

NO. 10~NO. 11+10.000


実施設計図面

工 事 名	R3橋土 新浜勝浦線 勝・星谷 道路改良工事 (2) (橋手日選択型)		
路 線 名 等	新浜勝浦線		
工 事 箇所	勝浦郡勝浦町星谷 (第2分断)		
図 面 名	横断面図 (1)		
縮 尺	1/100	図面番号	6 / 13
会 社 名			
事業名	徳島県東部県土整備局 (徳島庁舎)		

横断面図 (2)

S=1:100

KA3-1
BH-27_112
FH-27_363

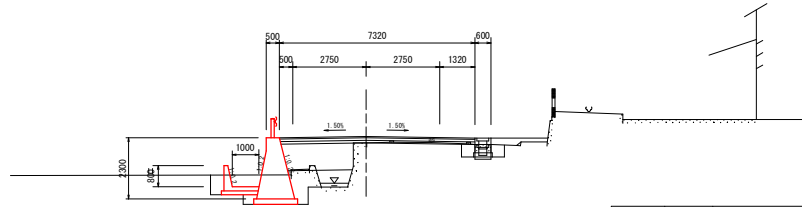


種別	細別	断面数量	
		左側	右側
掘削	路床	2.6	
	路体	1.4	
床掘	(A)	3.7	0.4
	(B)		
埋戻	(C)		
	(D)	0.8	0.9
床掘整形	土砂	3.0	0.7
	舗装版	4.1	
取り壊し	コンク	0.4	0.2
	表層	7.32	
AS舗装	上層路盤	7.32	
	下層路盤	7.32	

TP=15.000

D=5 1/2

NO. 12
BH-27_081
FH-27_399

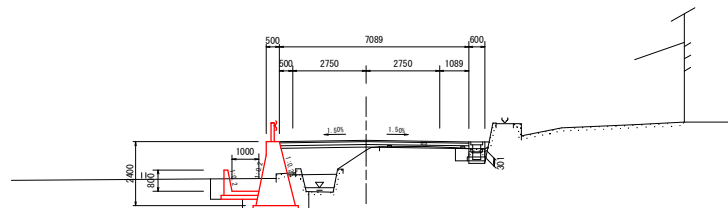


種別	細別	断面数量	
		左側	右側
掘削	路床	2.5	
	路体	1.1	
床掘	(A)	3.7	0.2
	(B)		
埋戻	(C)		
	(D)	1.0	0.3
床掘整形	土砂	3.0	0.7
	舗装版	3.3	
取り壊し	コンク	0.4	0.3
	表層	7.09	
AS舗装	上層路盤	7.09	
	下層路盤	7.09	
間詰コンクリート		0.06	

TP=15.000

D=10.000

NO. 13
BH-27_133
FH-27_347

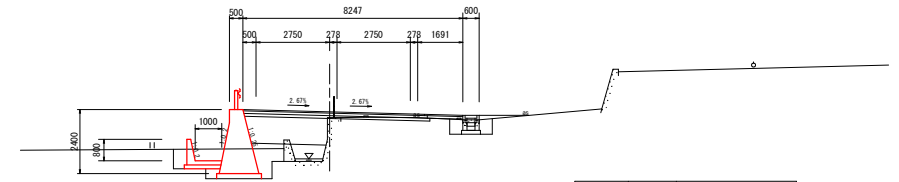


種別	細別	断面数量	
		左側	右側
掘削	路床	0.1	
	路体	3.0	
床掘	(A)	3.9	1.7
	(B)		
埋戻	(C)		
	(D)	0.9	0.7
床掘整形	土砂	3.0	0.7
	舗装版	4.6	
取り壊し	コンク	0.3	0.2
	表層	8.25	
AS舗装	上層路盤	8.25	
	下層路盤	7.01	

TP=15.000

D=10.000

NO. 12+10.000
BH-27_121
FH-27_358

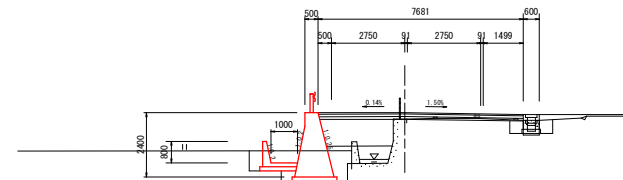

種別	細別	断面数量	
		左側	右側
掘削	路床	2.6	
	路体	1.5	
床掘	(A)	3.9	0.5
	(B)		
埋戻	(C)		
	(D)	0.9	0.9
床掘整形	土砂	3.0	0.7
	舗装版	4.4	
取り壊し	コンク	0.2	0.2
	表層	7.68	
AS舗装	上層路盤	7.68	
	下層路盤	7.68	

TP=15.000

D=4 1/2





NO. 12~NO. 13

実施設計図面

工事名	R3徳土 新浜勝浦線 勝・星谷 道路改良工事(2) (着手日選択型)		
路線名等	新浜勝浦線		
工事箇所	勝浦郡勝浦町星谷(第2分画)		
図面名	横断面図(2)		
縮尺	1/100	図面番号	7/13
会社名			
事業者名	徳島県東部県土整備局(徳島庁舎)		

横断面図 (4)

S=1:100

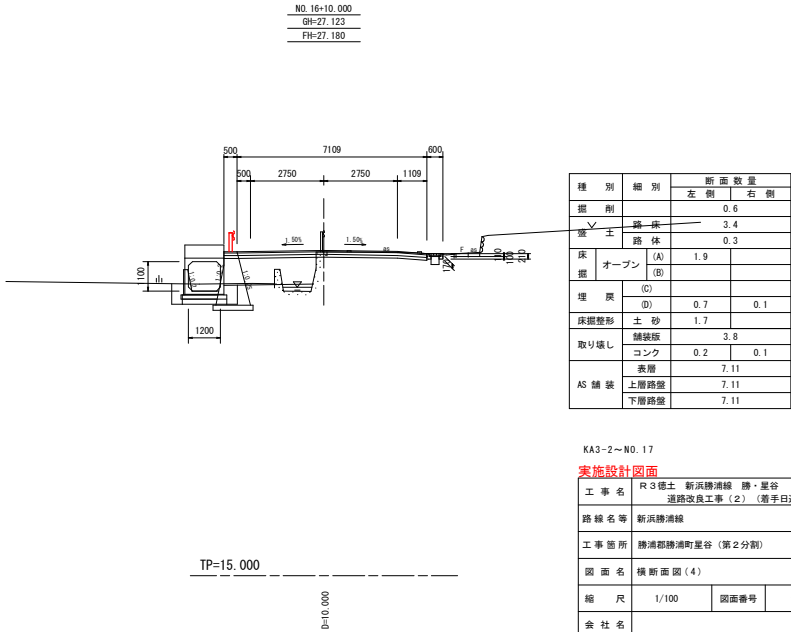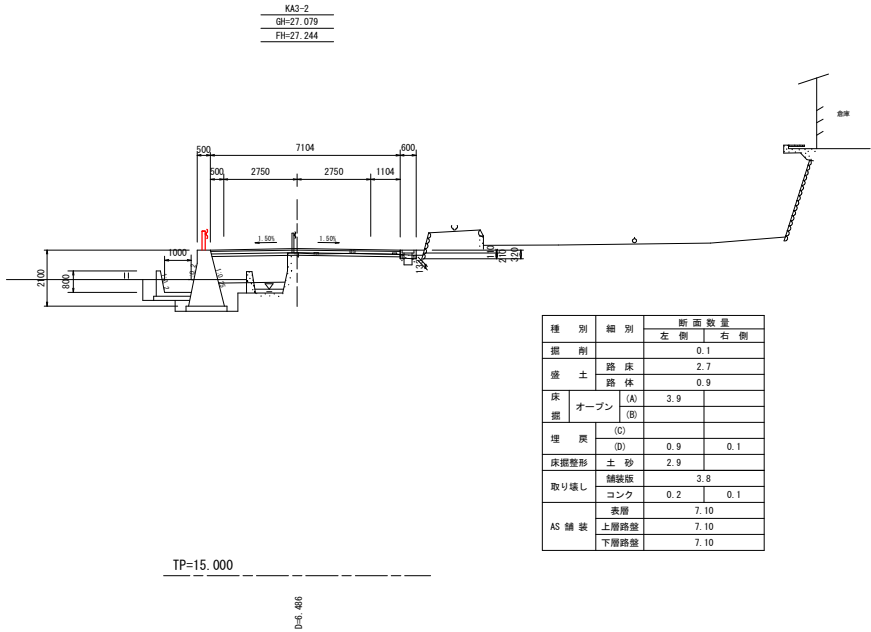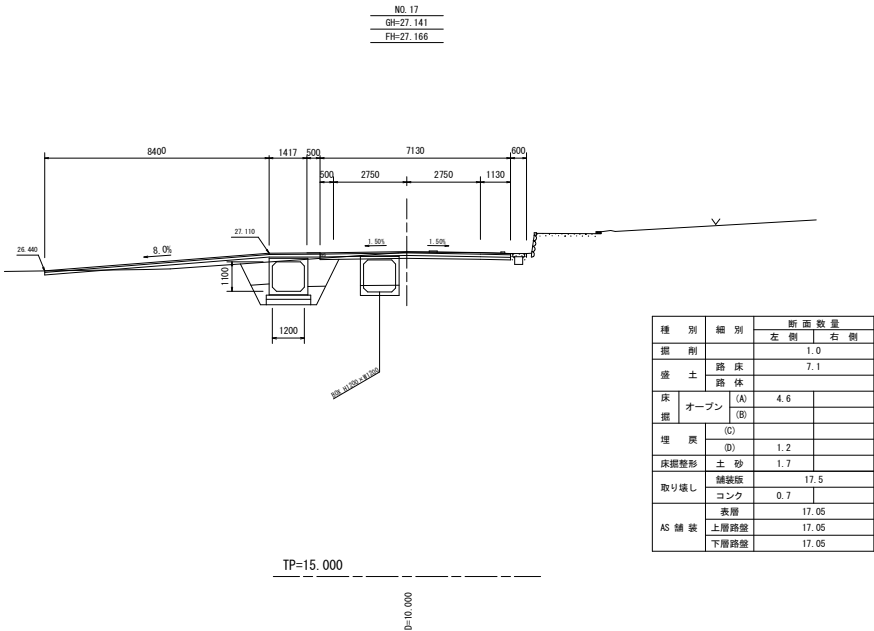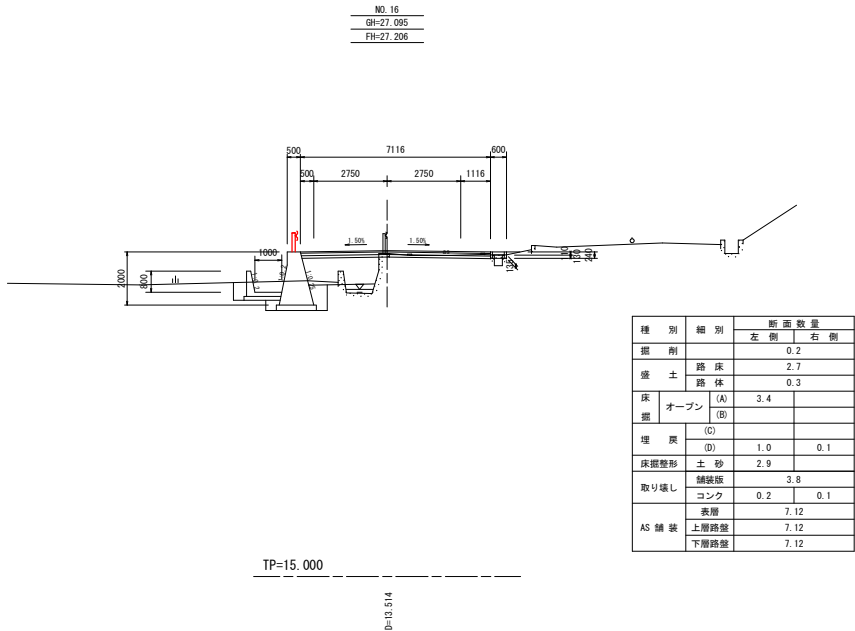

KA3-2~NO. 17


実施設計図面

工 事 名	R3徳土 新浜勝浦線 勝・星谷 道路改良工事(2) (橋手日選択型)		
路 線 名 等	新浜勝浦線		
工 事 箇 所	勝浦郡勝浦町星谷(第2分断)		
図 面 名	横断面図(4)		
縮 尺	1/100	図面番号	9 / 13
会 社 名			
事 業 主 名	徳島県東部県土整備局(徳島庁舎)		


S=1/30

1.0m当り


$S=1/30$

 1. Om 34 4
$$S=1/30$$


S=1 / 20

 

基礎補強工

 

加工图

1箇所当り


実施設計図面

工 事 名	R 3 徳土 新浜 勝浦線 勝・登谷 道路改良工事（2）（着手日選択型）		
路 線 名	新浜 勝浦線		
工 事 箇 所	勝浦側勝浦町登谷（第2分割）		
図 面 名	構造図		
縮 尺	1/30	図面番号	10 / 13
会 社 名			
事業者名	徳島県東部県土整備局（徳島庁舎）		

3号坂路工


(No. 11+ 8.5付近) SC=1:30
(No. 13+17.5付近)

一般図

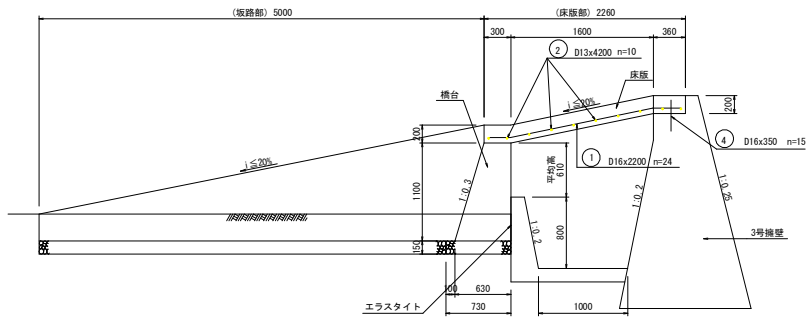


床版部配筋図


正面図

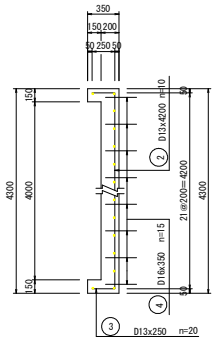

平面図

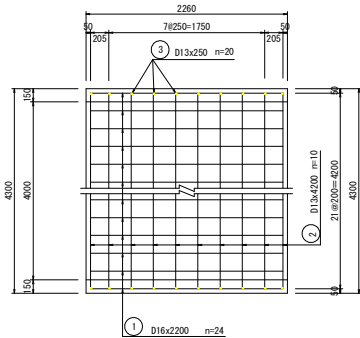


側面図

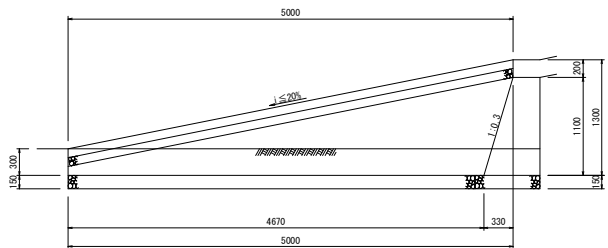

坂路部詳細図

断面図

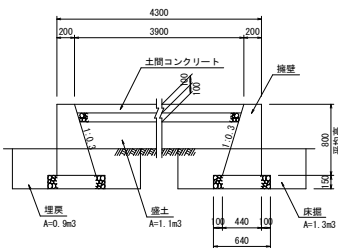

3号坂路 (床版部 床版)				1.0箇所当り
名 称	規 格	単 位	算 式	数 量
コンクリート	$\sigma_{ck} \geq 24\text{N/mm}^2$	m ³	$(4.30 \times 0.20 + 0.15 \times 0.15 \times 2) \times 2.26$	2.045
型 枠	無筋構造物	m ²	$1.60 \times 4.30 + (2.26 \times 2 + 4.30) \times 0.20 + (2.26 \times 4 + 0.15 \times 4) \times 0.15$	10.09
鉄筋D16	S0345	kg	$(2.20 \times 24 + 0.35 \times 15) \times 1.56$	90.56
鉄筋D13	S0345	kg	$(4.20 \times 10 + 0.25 \times 22) \times 0.995$	47.26
支保工	パイプサポート支保	個	$(1.00 + 1.60) / 2 \times 1.61$	2.09

3号坂路 (3号擁壁控除)				1.0箇所当り
名 称	規 格	単 位	算 式	数 量
コンクリート控除	$\sigma_{ck} \geq 18\text{N/mm}^2$	m ³	$0.36 \times 0.20 \times 4.30$	0.310

3号坂路 (床版部 擁壁)				1.0箇所当り
名 称	規 格	単 位	算 式	数 量
コンクリート	$\sigma_{ck} \geq 18\text{N/mm}^2$	m ³	$(0.30 + 0.63) / 2 \times 1.10 \times 4.30$	2.199
型 枠	無筋構造物	m ²	$(1.0440 \times 1.10 + 0.61) \times 4.30 + (0.30 + 0.63) / 2 \times 1.10 \times 2$	8.58
砕石基礎	t=15cm RC-40	m ²	0.73×4.30	3.14

3号坂路 (坂路部 擁壁)				1.0箇所当り
名 称	規 格	単 位	算 式	数 量
コンクリート	$\sigma_{ck} \geq 18\text{N/mm}^2$	m ³	$(0.20 + 0.44) / 2 \times 0.80 \times 5.00 \times 2$	2.560
型 枠	無筋構造物	m ²	$2.0440 \times 0.80 \times 5.00 \times 2$	16.35
砕石基礎	t=15cm RC-40	m ²	$0.64 \times 5.00 \times 2$	6.40

3号坂路 (坂路部 土間コンクリート)				1.0箇所当り
名 称	規 格	単 位	算 式	数 量
コンクリート	$\sigma_{ck} \geq 18\text{N/mm}^2$	m ³	$3.90 \times 5.00 \times 0.10$	1.950
型 枠	無筋構造物	m ²	3.90×0.10	0.39
砕石基礎	t=10cm RC-40	m ²	3.90×5.00	19.50



3号坂路 (土工)			1.0箇所当り
名 称	単位	算 式	数 量
床 掘	m3	1.3x5.00	6.5
埋 戻	m3	0.9x5.00	4.5
塚 土	m3	1.1x5.00	5.5

実施設計図面	
工 事 名	R3橋土 新浜勝浦線 勝・星谷 道路改良工事 (2) (着手日選択型)
路 線 名 等	新浜勝浦線
工 事 箇 所	勝浦部勝浦町星谷 (第2分画)
図 面 名	3号坂路工
縮 尺	1/30 図面番号 11 / 13
会 社 名	
事 業 者 名	徳島県東部県土整備局 (徳島庁舎)

2号水路展開図

V=1: 50
H=1:100

施工延長 L=35.4m

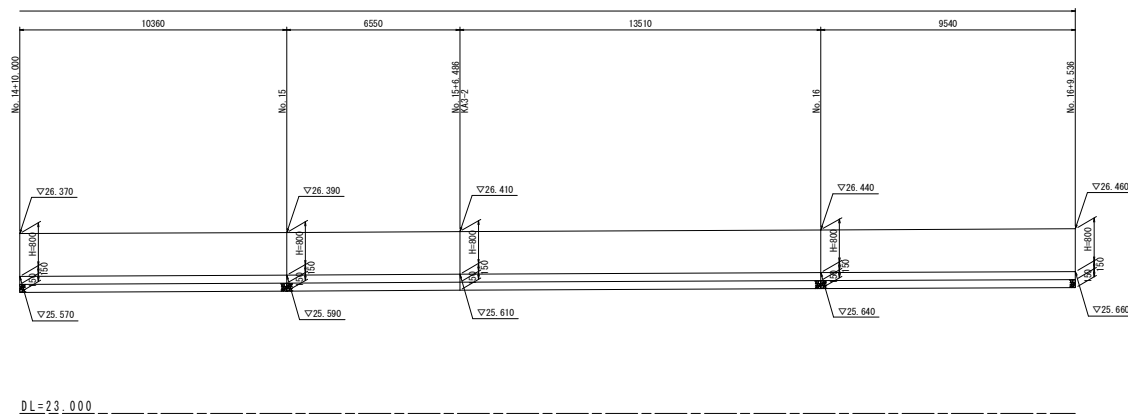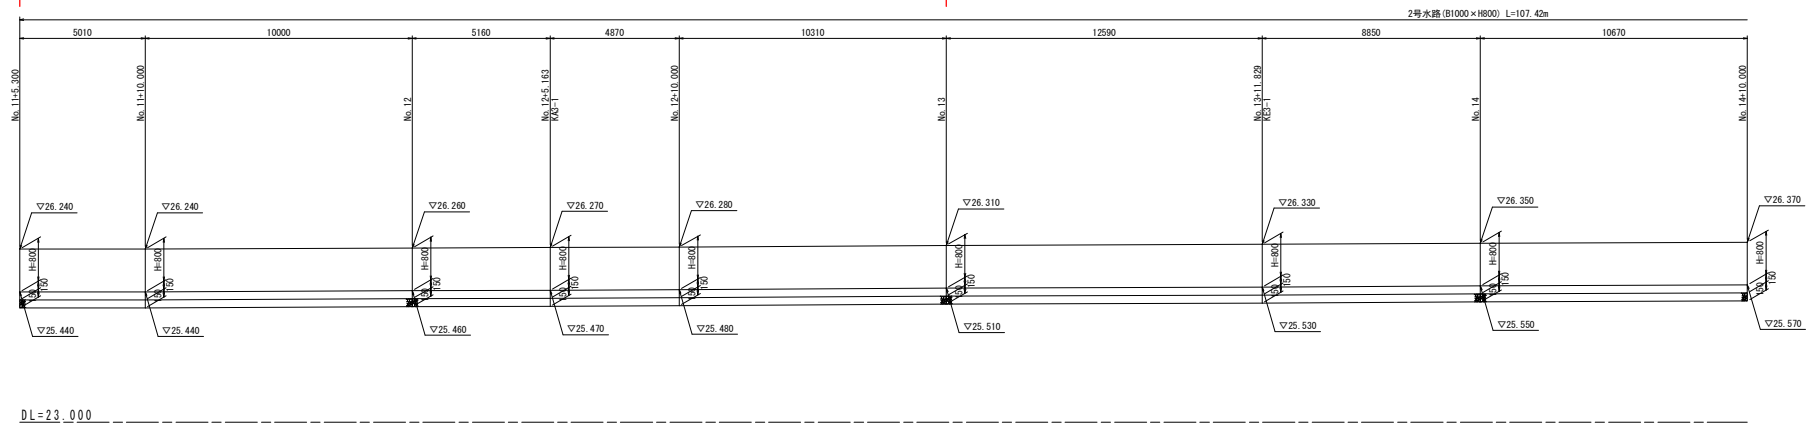


実施設計図面


工事名	R3橋土 新浜勝浦線 勝・星谷 道路改良工事(2) (着手日選択型)		
路線名等	新浜勝浦線		
工事箇所	勝浦部勝浦町星谷 (第2分割)		
図面名	2号水路展開図		
縮尺	V=1: 50 H=1:100	図面番号	12 / 13
会社名			
事業者名	徳島県東部県土整備局 (徳島庁舎)		

擁壁展開図


V=1：50
H=1：100

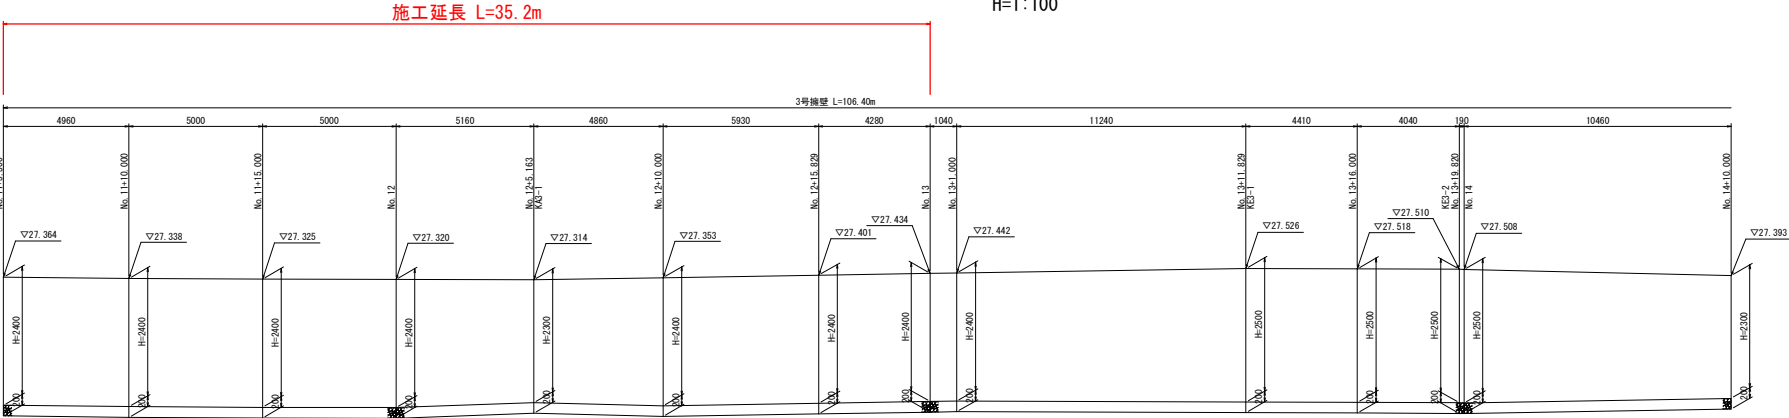

DL=23.000

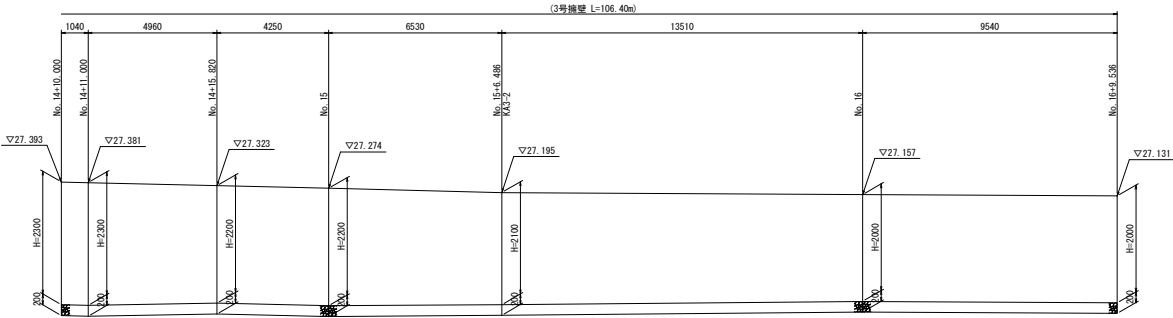

DL=23.000

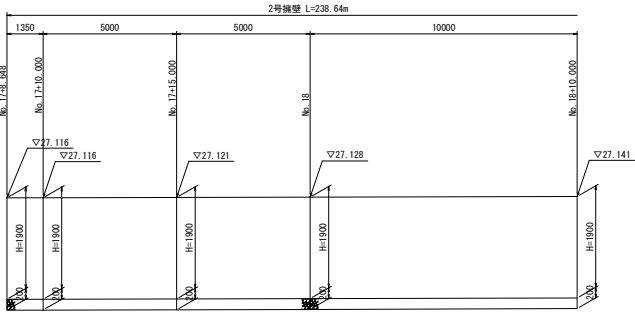

実施設計図面			
工 事 名	R3徳土 新浜勝浦線 勝・星谷 道路改良工事(2) (着手日選択型)		
路線名等	新浜勝浦線		
工事箇所	勝浦郡勝浦町星谷(第2分駅)		
図 面 名	擁壁展開図		
縮 尺	V=1：50 H=1：100	図面番号	13 / 13
会 社 名			
事業主名	徳島県東部県土整備局(徳島庁舎)		