


位置図

工事名：R3三土 山城東祖谷山線 三・東祖谷小島 擁壁工事(1)

工事箇所：三好市東祖谷小島(第1分割)

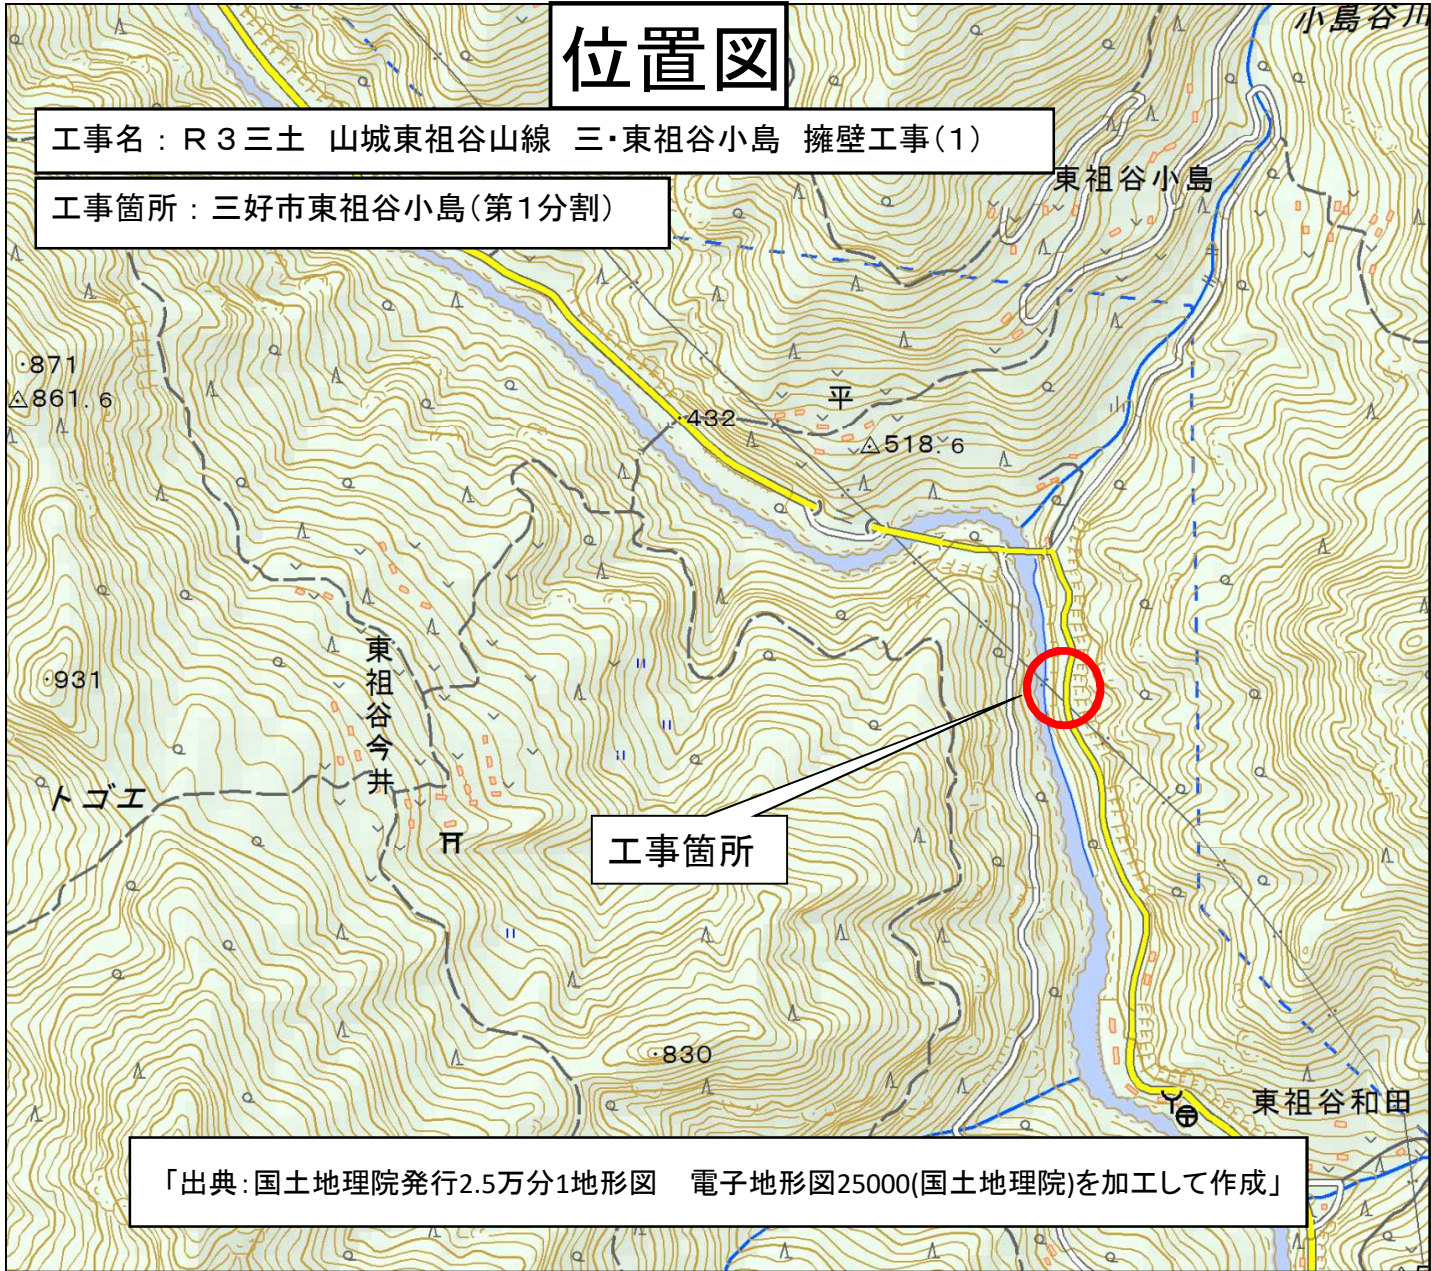

「出典：国土地理院発行2.5万分1地形図 電子地形図25000(国土地理院)を加工して作成」