


朱書き箇所：工事対象

負荷開閉器	1台
直線接続材料 100mm2-38mm2	3個
直線接続材料 100mm2-32mm2	3個
直線スリーブカバー	6個
高圧ピン碍子	3個
高圧ピン碍子用 横ピン取付金具	3個
ステンレス製プルボックス(防水) 200x200x150	1個

図番	1	総数	2	縮尺	NTS	令和3年度
工事名	R3企総管 勝浦発電所 棚野線負荷開閉器取替工事					
図名	構内引出柱装柱概略図					
	徳島県企業局 総合管理推進センター					

(注記)

1. 引出柱は上段から、正木VS、棚野VS、分水AS、とする。
2. 立上りは電線管4m、電線管から柱上まで4mを合計した値とする。

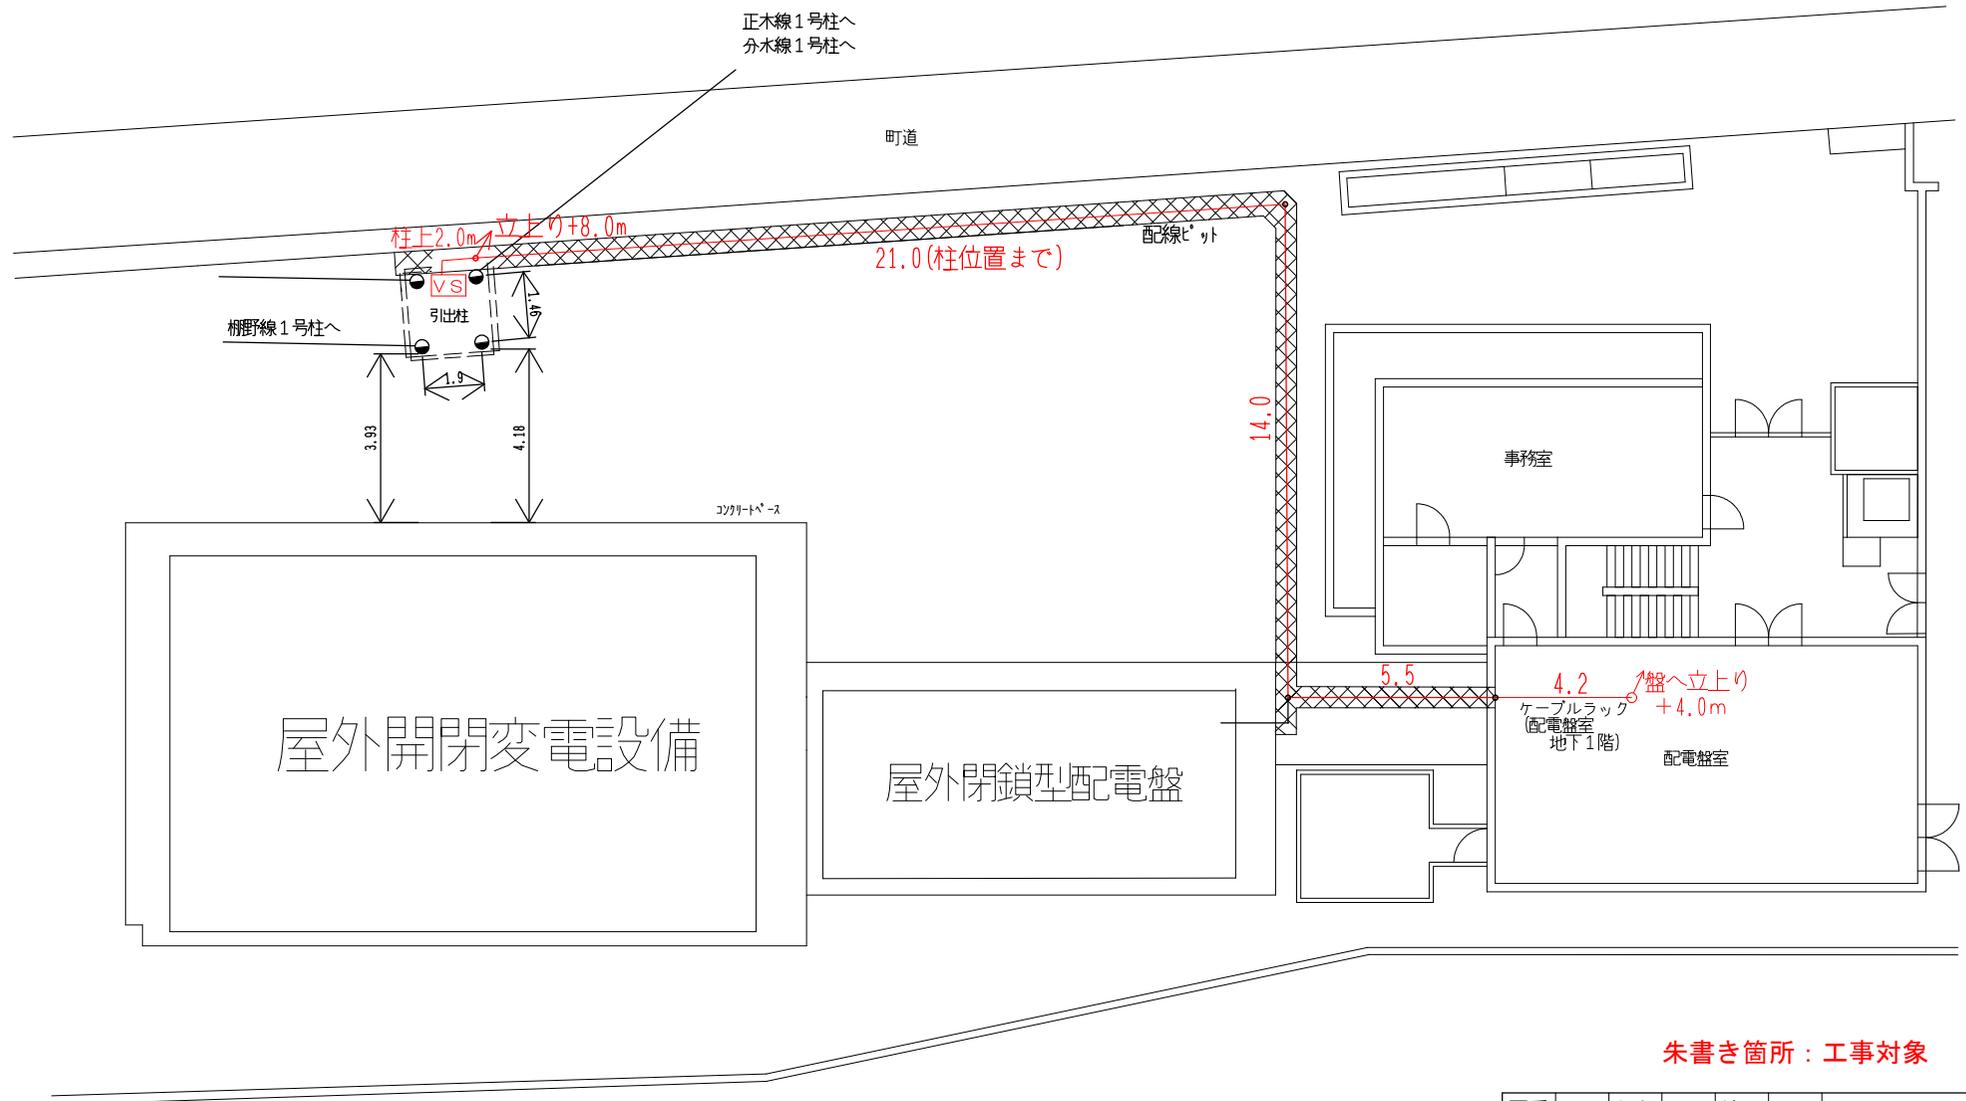

朱書き箇所：工事対象



図番	2	総数	2	縮尺	NTS	令和3年度
工事名	R3企総管 勝浦発電所 棚野線負荷開閉器取替工事					
図名	勝浦発電所構内機器配置図及び配線経路図					
徳島県企業局 総合管理推進センター						