第2王余魚谷橋 足場工計画図（参考図）

側面図 S=1:60

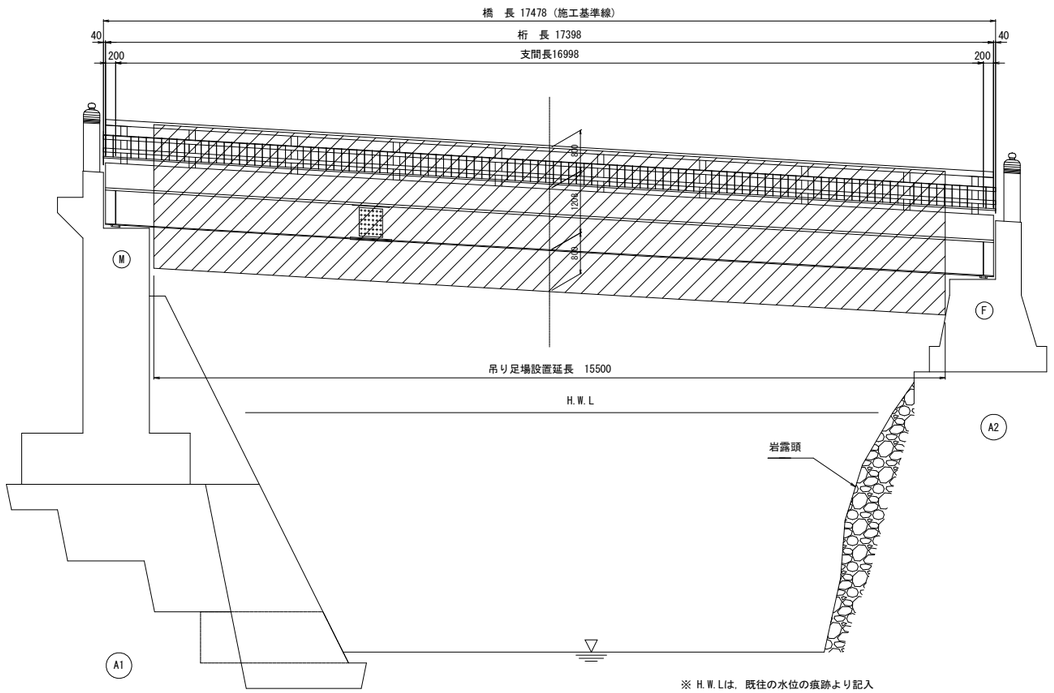

※ H.W.Lは，既往の水位の痕跡より記入

断面図 S=1:30

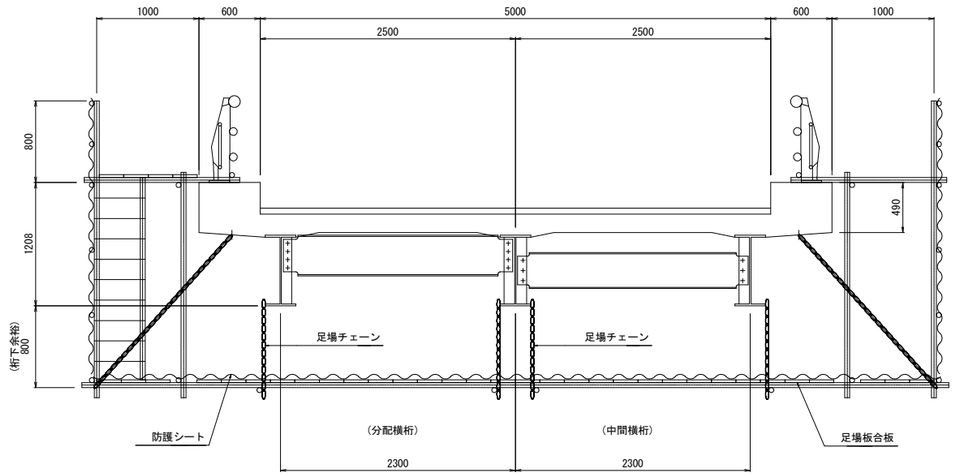

吊り足場設置面積：6.200x15.500 = 96(m2)

平面図 S=1:60

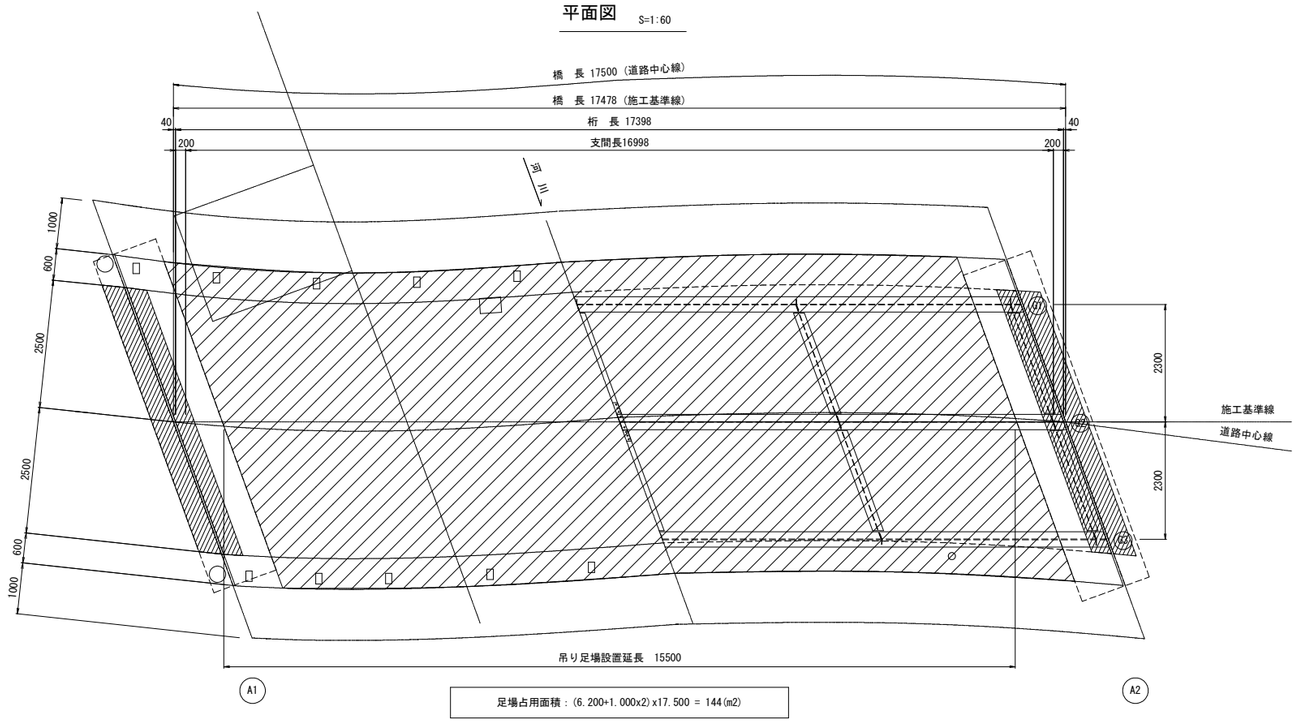

足場占用面積：(6.200+1.000x2)x17.500 = 144(m2)

補修施工手順

桁下施工		橋面施工	
足場設置	・吊足場	夜間全面通行止め	
↓		↓	
上部・下部工補修	・断面修復工 ・鋼材部表面塗装工 ・支承再塗装工	橋面補修	・伸縮装置取替工 ・高欄，親柱再塗装工 ・防水工，舗装工
↓		↓	
足場撤去		規制解除	
↓		↓	
完成		完成	

参考図

第2王余魚谷橋

工事名	R２波土　中部山渓森公園線（第２王余魚谷橋）　海・平井塗装修繕工事		
路線名等	(一)中部山渓森公園線		
工事箇所	海部郡海陽町平井（第２王余魚谷橋）		
図面名	足場工計画図		
縮尺	図示	図面番号	1／1
会社名			
事業者名	徳島県南部総合県民局県土整備部＜美波＞		