



第2王余魚谷橋 橋梁補修一般図

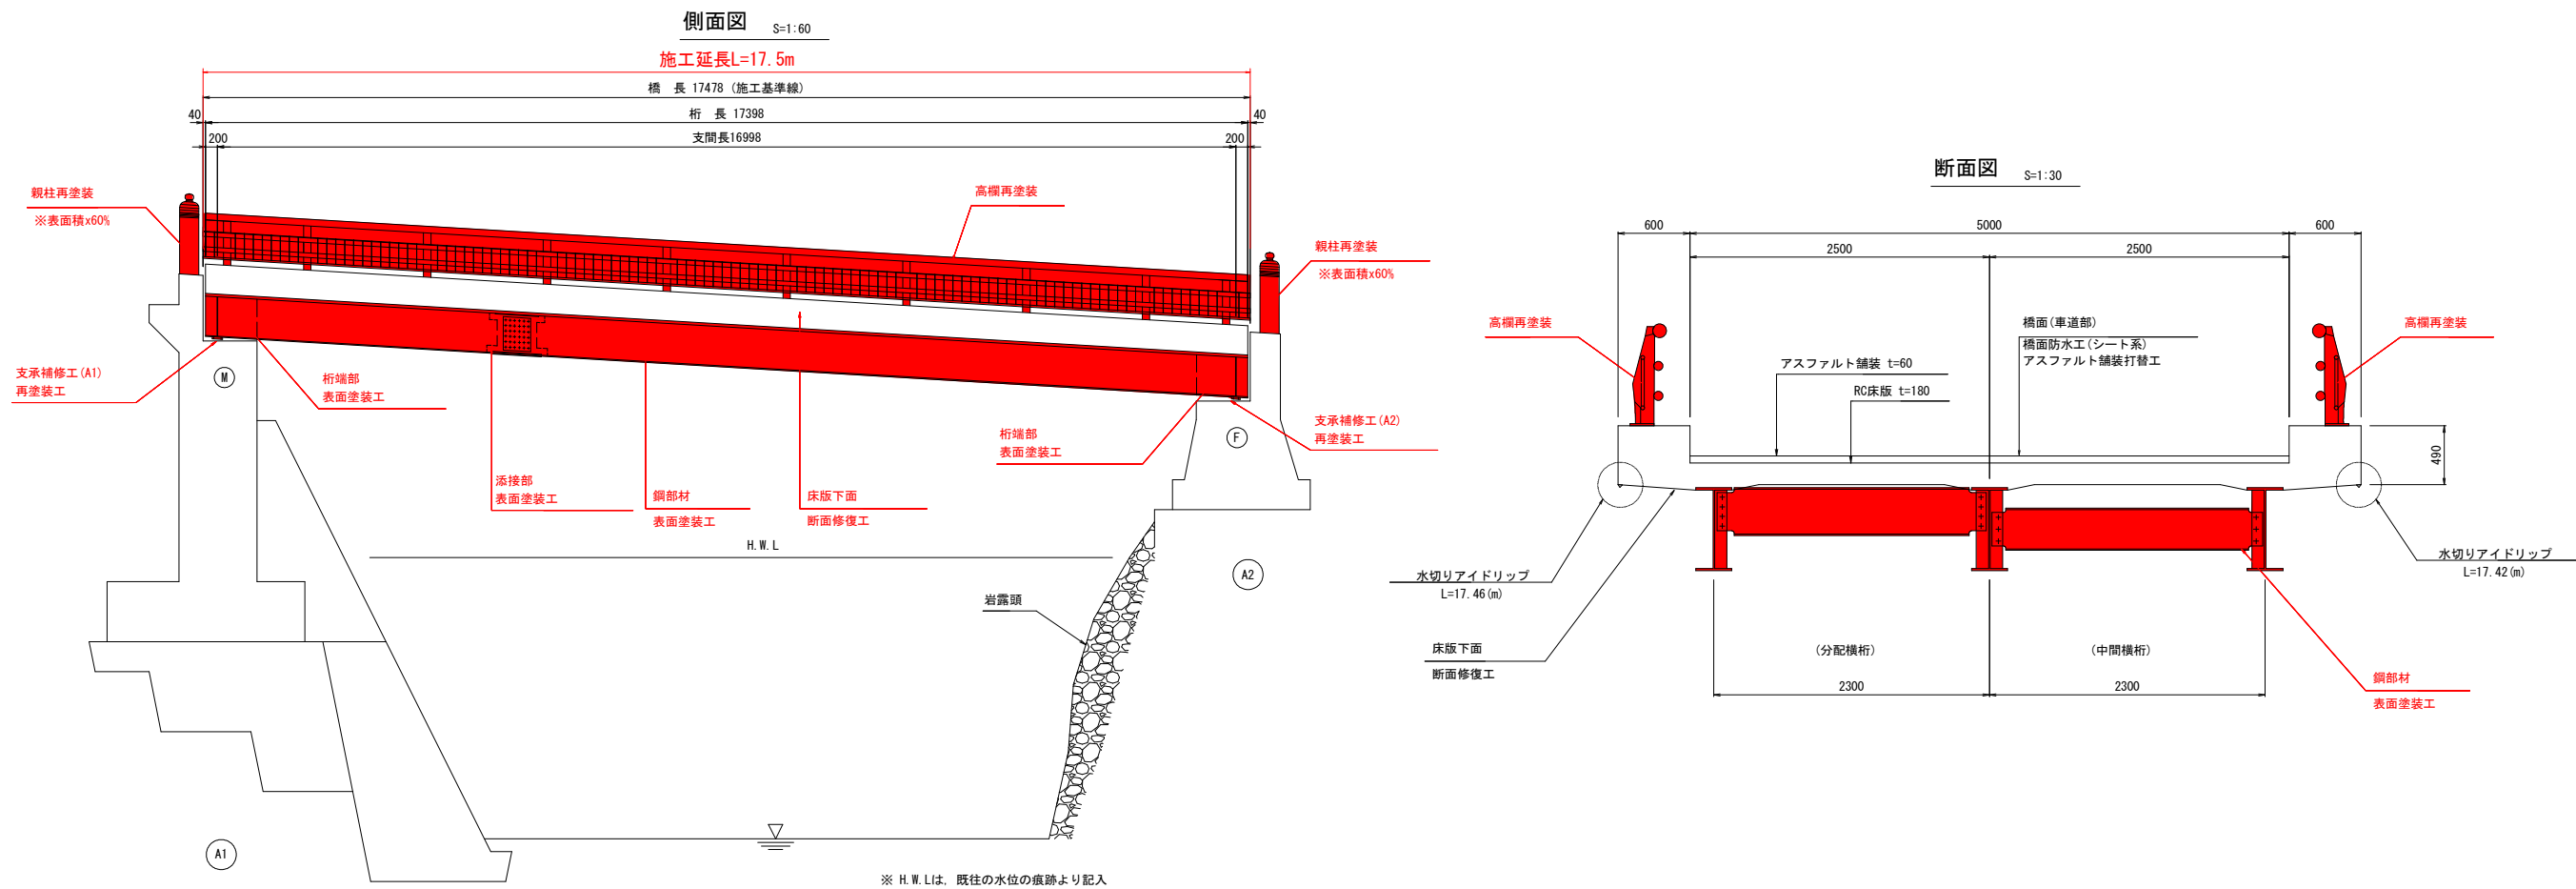

部 材	工 法	細 目
床版・地覆	断面修復	床版下面 鉄筋露出部
鋼部材	表面塗装	鋼材表面塗装
支承補修工	再塗装工	再塗装
伸縮装置	伸縮継手設置	伸縮継手装置設置工
高欄	再塗装工	再塗装
親柱	再塗装工	再塗装(表面積x60%：龍化粧以外)
橋面	再舗装工	アスファルト舗装 防水工処理(シート系)

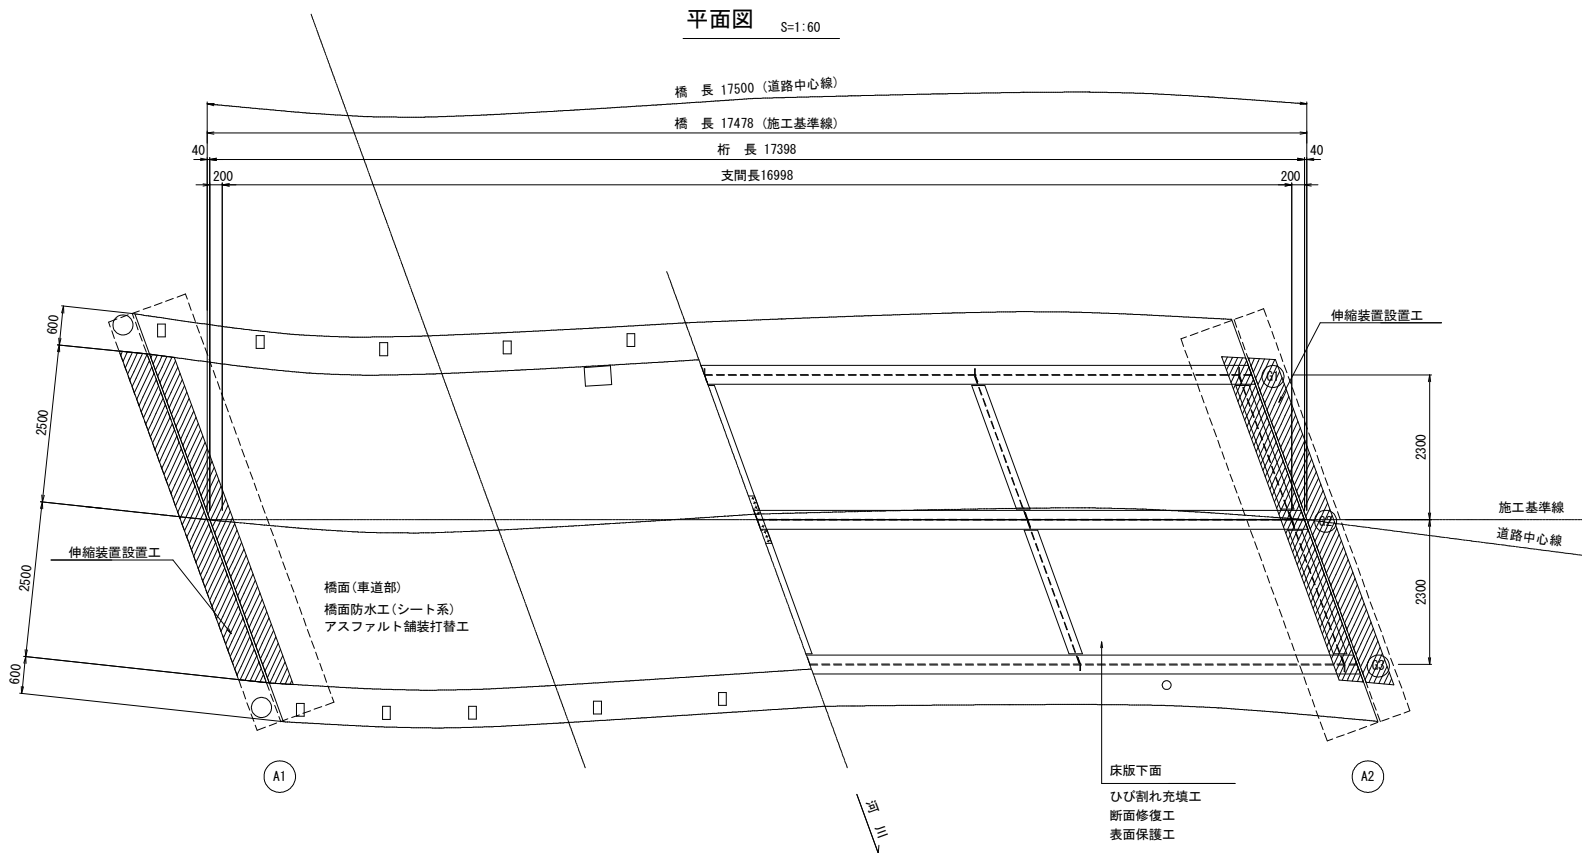


実施設計図面

第2王余魚谷橋			
工事名	R3波土 中部山溪谷公園線 (第2王余魚谷橋)	海・平井	塗装修繕工事
路線名等	(一) 中部山溪谷公園線		
工事箇所	海部郡海陽町平井 (第2王余魚谷橋)		
図面名	橋梁補修一般図		
縮尺	図示	図面番号	1/2
会社名			
事業者名	徳島県南部総合県民局県土整備部<美波>		

第2王余魚谷橋 塗装標準図

塗装塗替工

[Rc-III塗装系]

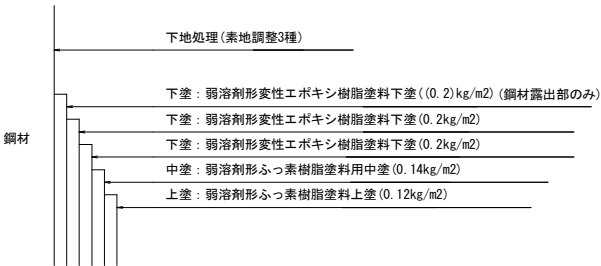

※ 施工手順

- 1 下地処理：素地調整3種
- ↓
- 2 下塗り： (1)弱溶剤形変性エポキシ樹脂塗料下塗 ((0.2) kg/m2) (鋼材露出部のみ)
(2)弱溶剤形変性エポキシ樹脂塗料下塗 (0.2kg/m2)
(3)弱溶剤形変性エポキシ樹脂塗料下塗 (0.2kg/m2)
- ↓
- 3 中塗り：弱溶剤形ふっ素樹脂塗料用中塗 (0.14kg/m2)
- ↓
- 4 上塗り：弱溶剤形ふっ素樹脂塗料上塗 (0.12kg/m2)
- ↓
- 5 養生

※ 注記

1. 下塗材の標準使用量は、下地の状態により増減する。
2. 使用材料
 - ・下塗材 - 弱溶剤形変性エポキシ樹脂塗料／超厚膜型エポキシ樹脂塗料
 - ・中塗材 - 弱溶剤形ふっ素樹脂塗料
 - ・上塗材 - 弱溶剤形ふっ素樹脂塗料
3. (社)日本道路協会鋼道路橋塗装・防食便覧 平成26年度3月版に準拠する。

実施設計図面

第2王余魚谷橋				
工事名	R3波土 中部山溪森公園線 (第2王余魚谷橋) 海・平井 塗装修繕工事			
路線名等	(一) 中部山溪森公園線			
工事箇所	海部郡海陽町平井 (第2王余魚谷橋)			
図面名	塗装標準図			
縮尺	図示	図面番号	2 / 2	
会社名				
事業者名	徳島県南部総合県民局県土整備部<美波>			