
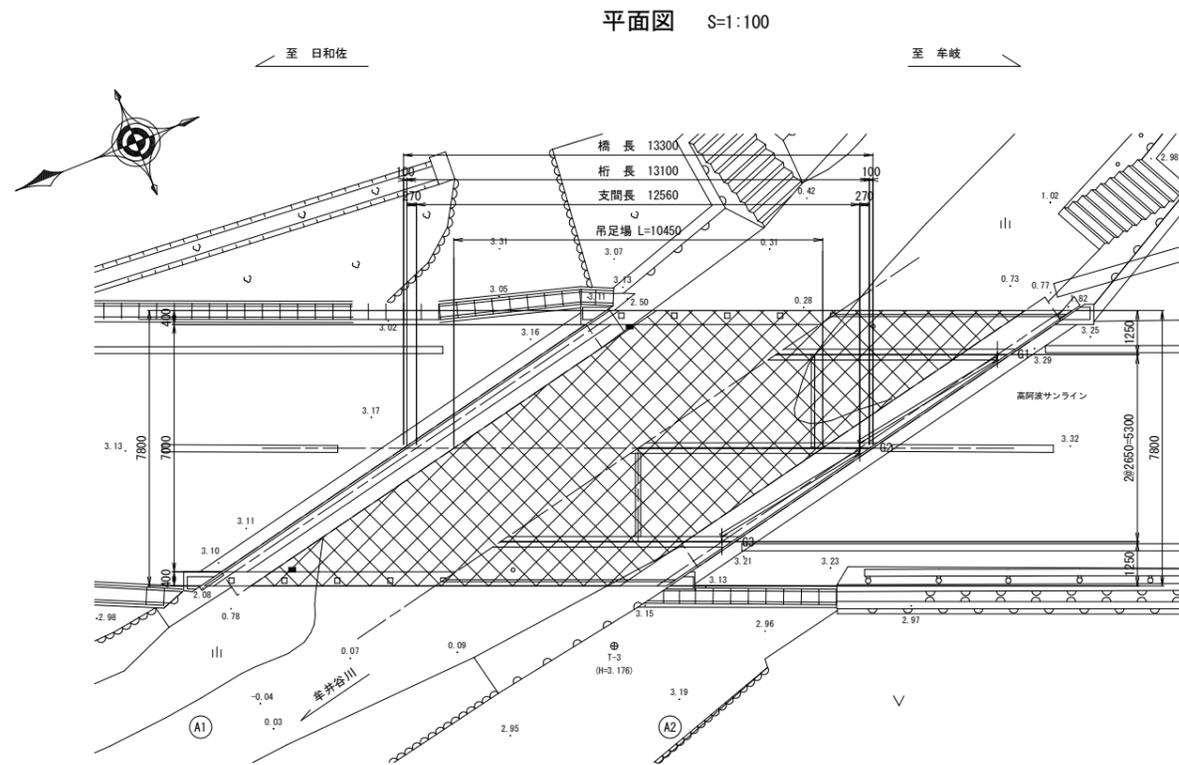
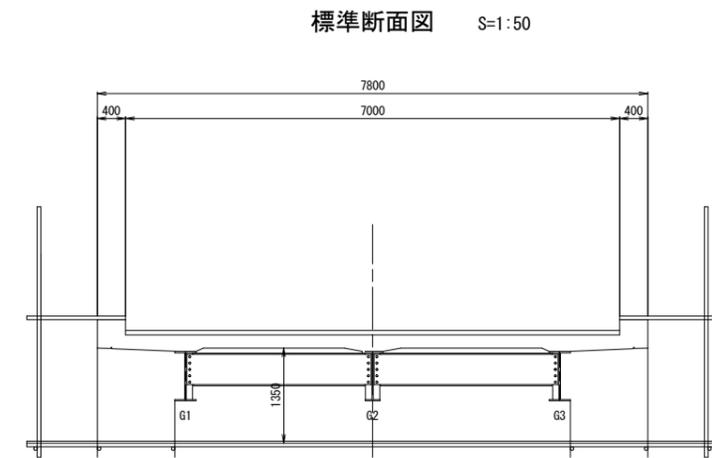


牟井谷橋 仮設計画図(参考図)

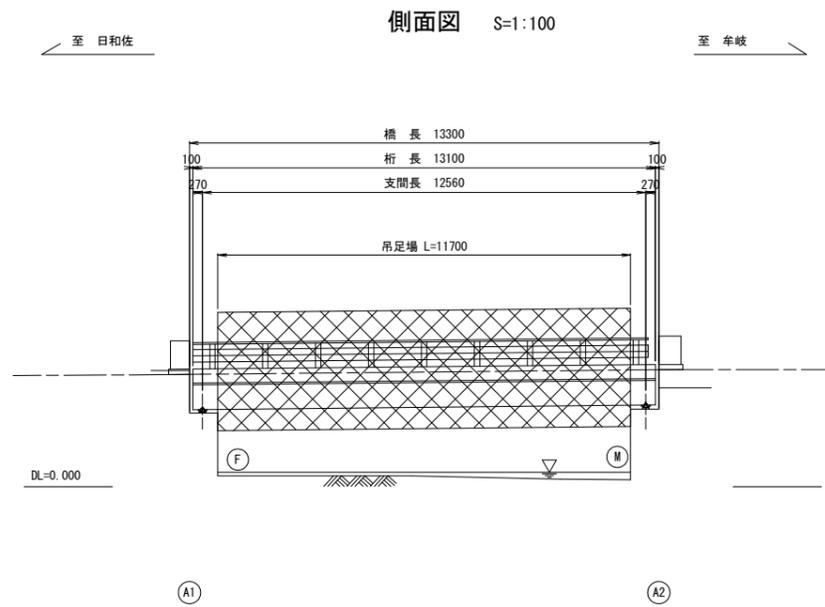

※1. 施工前には必ず現況寸法実測を行い、図面照合等の確認のち施工箇所を決定すること。

参考図

工事名	R3波土 日和佐牟岐線(牟井谷橋) 美波・奥河内 塗装修繕工事		
路線名等	(一) 日和佐牟岐線		
工事箇所	海部郡美波町奥河内(牟井谷橋)		
図面名	仮設計画図(参考図)		
縮尺	図示	図面番号	1 葉之内 1
会社名			
事務所名	南部総合県民局県土整備部<美波>		