


# 位置図

工事名：R3馬土 国道492号 美・木屋平川井 舗装工事（1）

工事箇所：美馬市木屋平川井（第1分割）

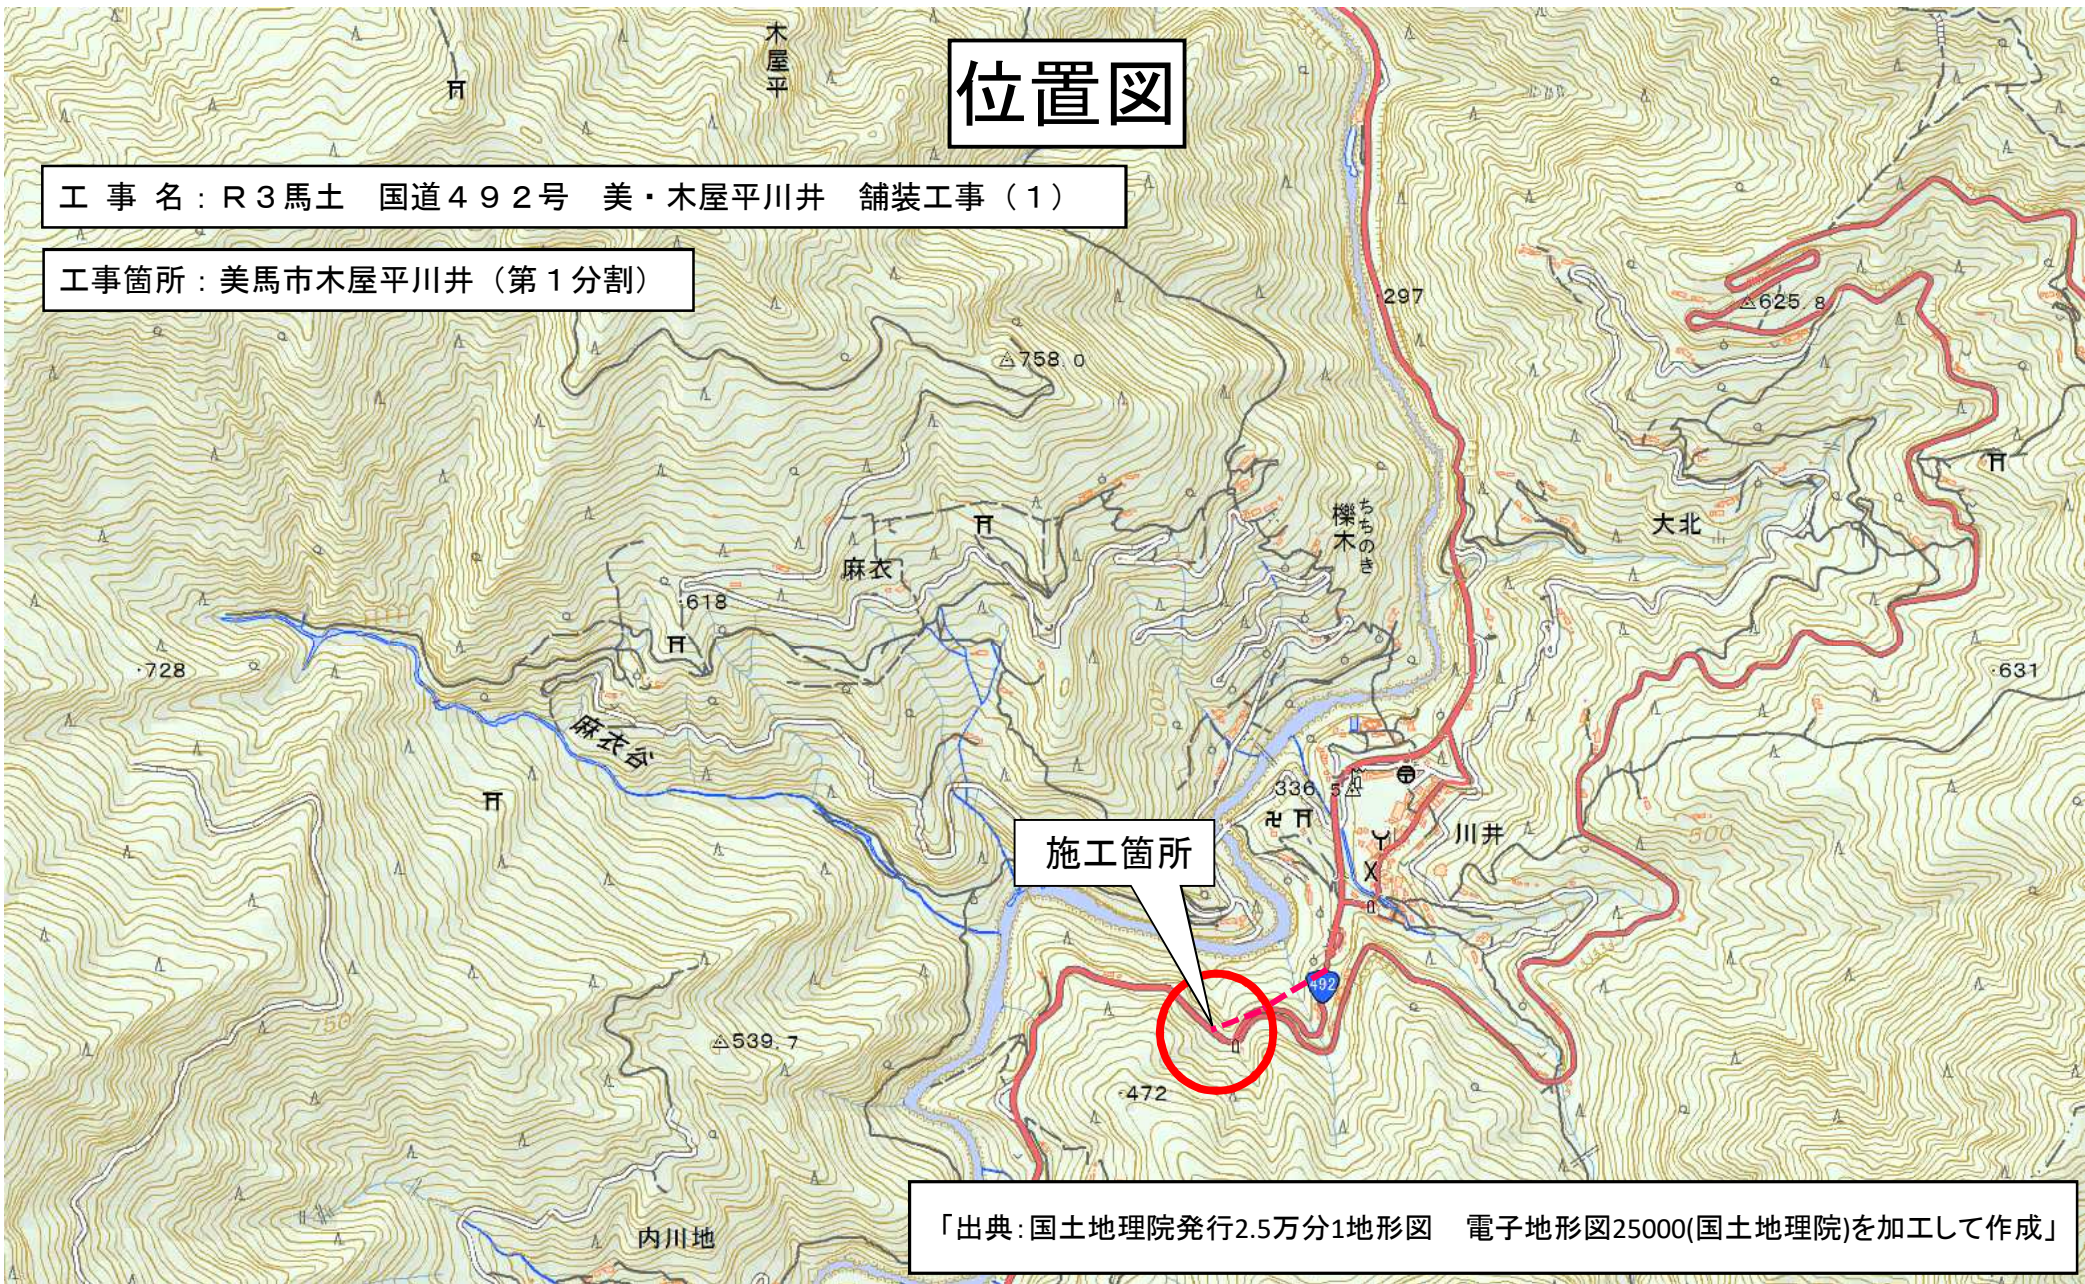

「出典：国土地理院発行2.5万分1地形図 電子地形図25000(国土地理院)を加工して作成」