




杭伏図、基礎伏図 1/200

- 杭種別 PC杭又はオトトレフ 養生杭
 杭径 φ500×90
 杭長 L=33、36m
 杭本数 n=360本
 ● 杭長+1m
- 基礎底 BFL-3, 150
 基礎底 BFL-1, 950
 基礎底 BFL-2, 450
 基礎底 BFL-3, 350
 地中梁天端打増
 壁厚 W20 (立上り壁)

徳島県土木整備部管轄課	●工事名 R3 営繕 青少年センター 徳・徳島 解体工事 (1)	●図面番号 S-001	有限会社 佐藤建築企画設計 徳島市幸町1丁目43番地 TEL (088) 625-1759
	●図面名 杭伏図、基礎伏図	●縮尺 1/200	管理建築士 板東 毅 1級建築士登録 333704号


基礎リスト 1

杭種別 PC杭又はオートクレーフ養生杭
 杭径 500φ×90
 杭耐力 Ra=80.0t/本

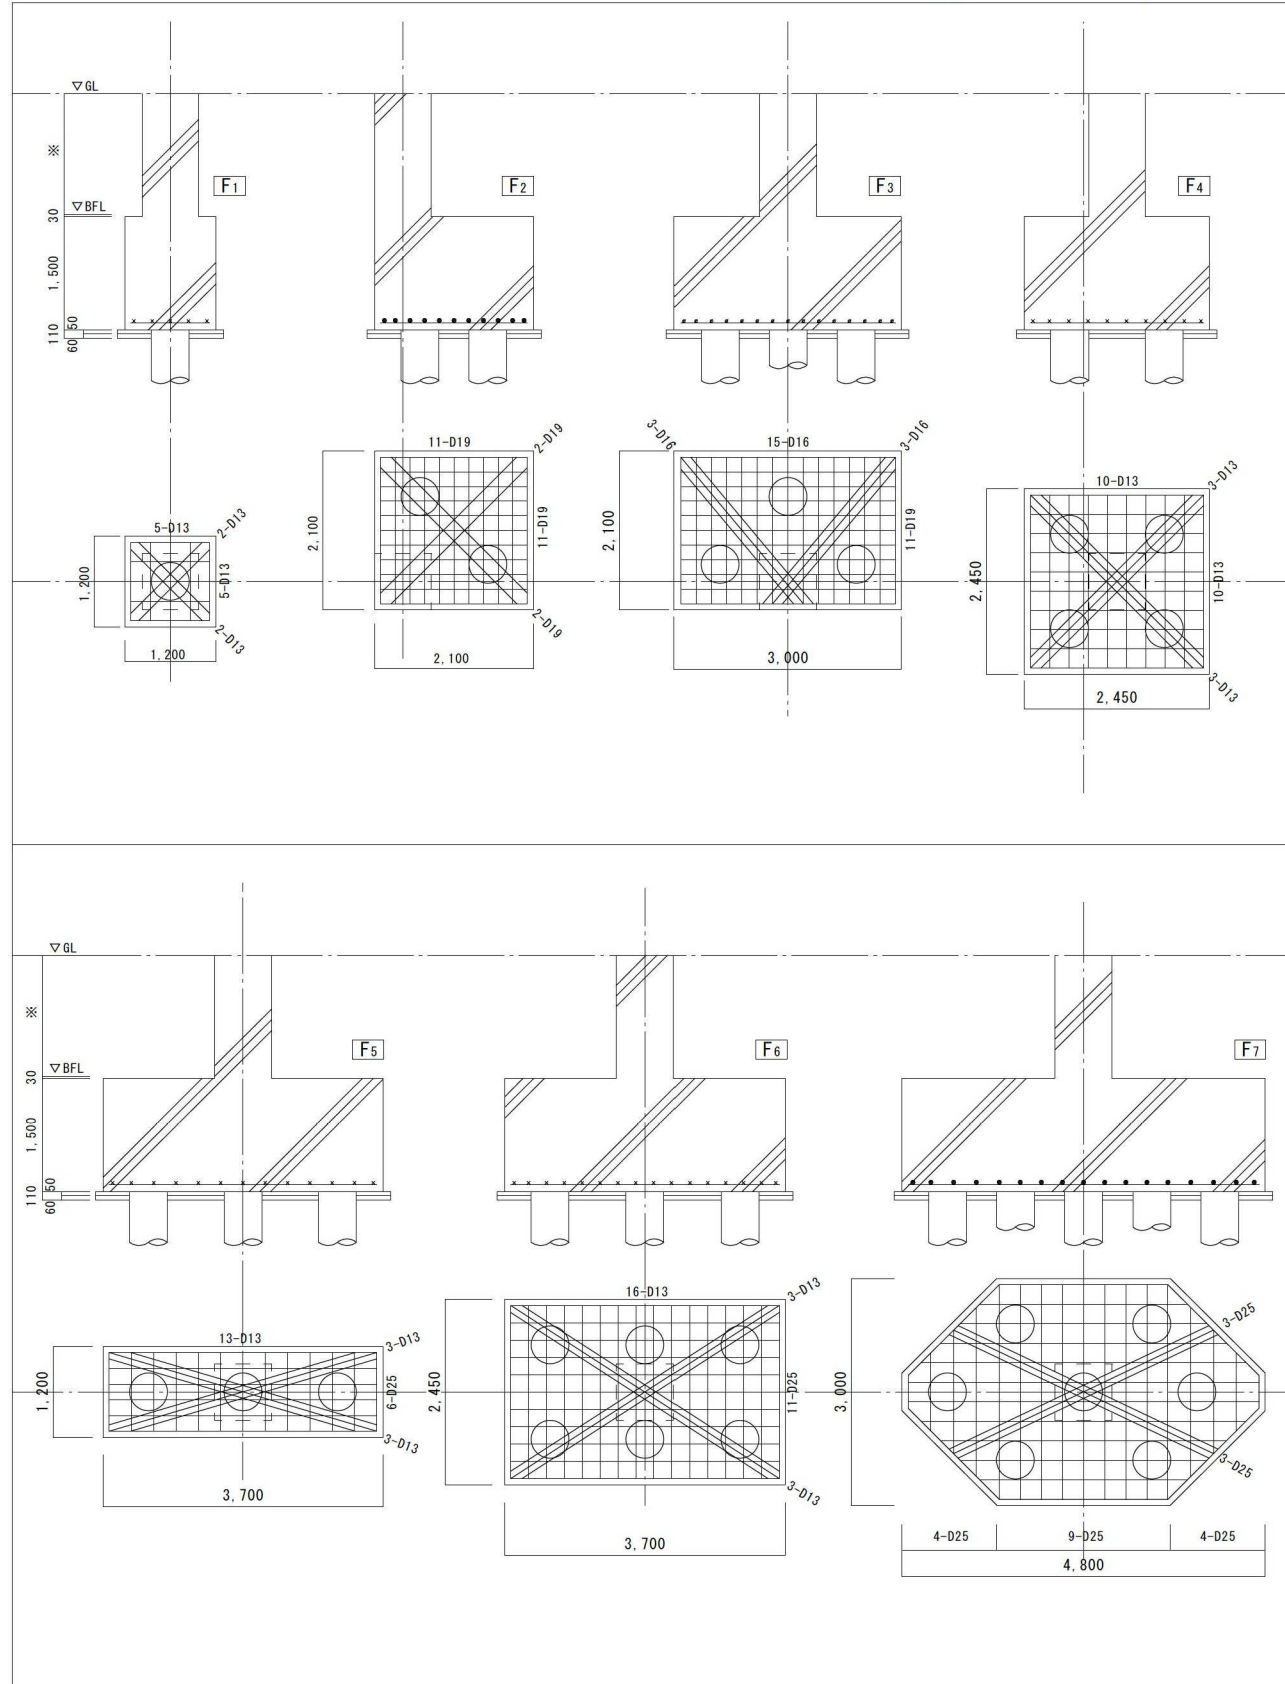

基礎リスト 2


杭種別 PC杭又はオートクレーフ養生杭
 杭径 500φ×90
 杭耐力 Ra=80.0t/本

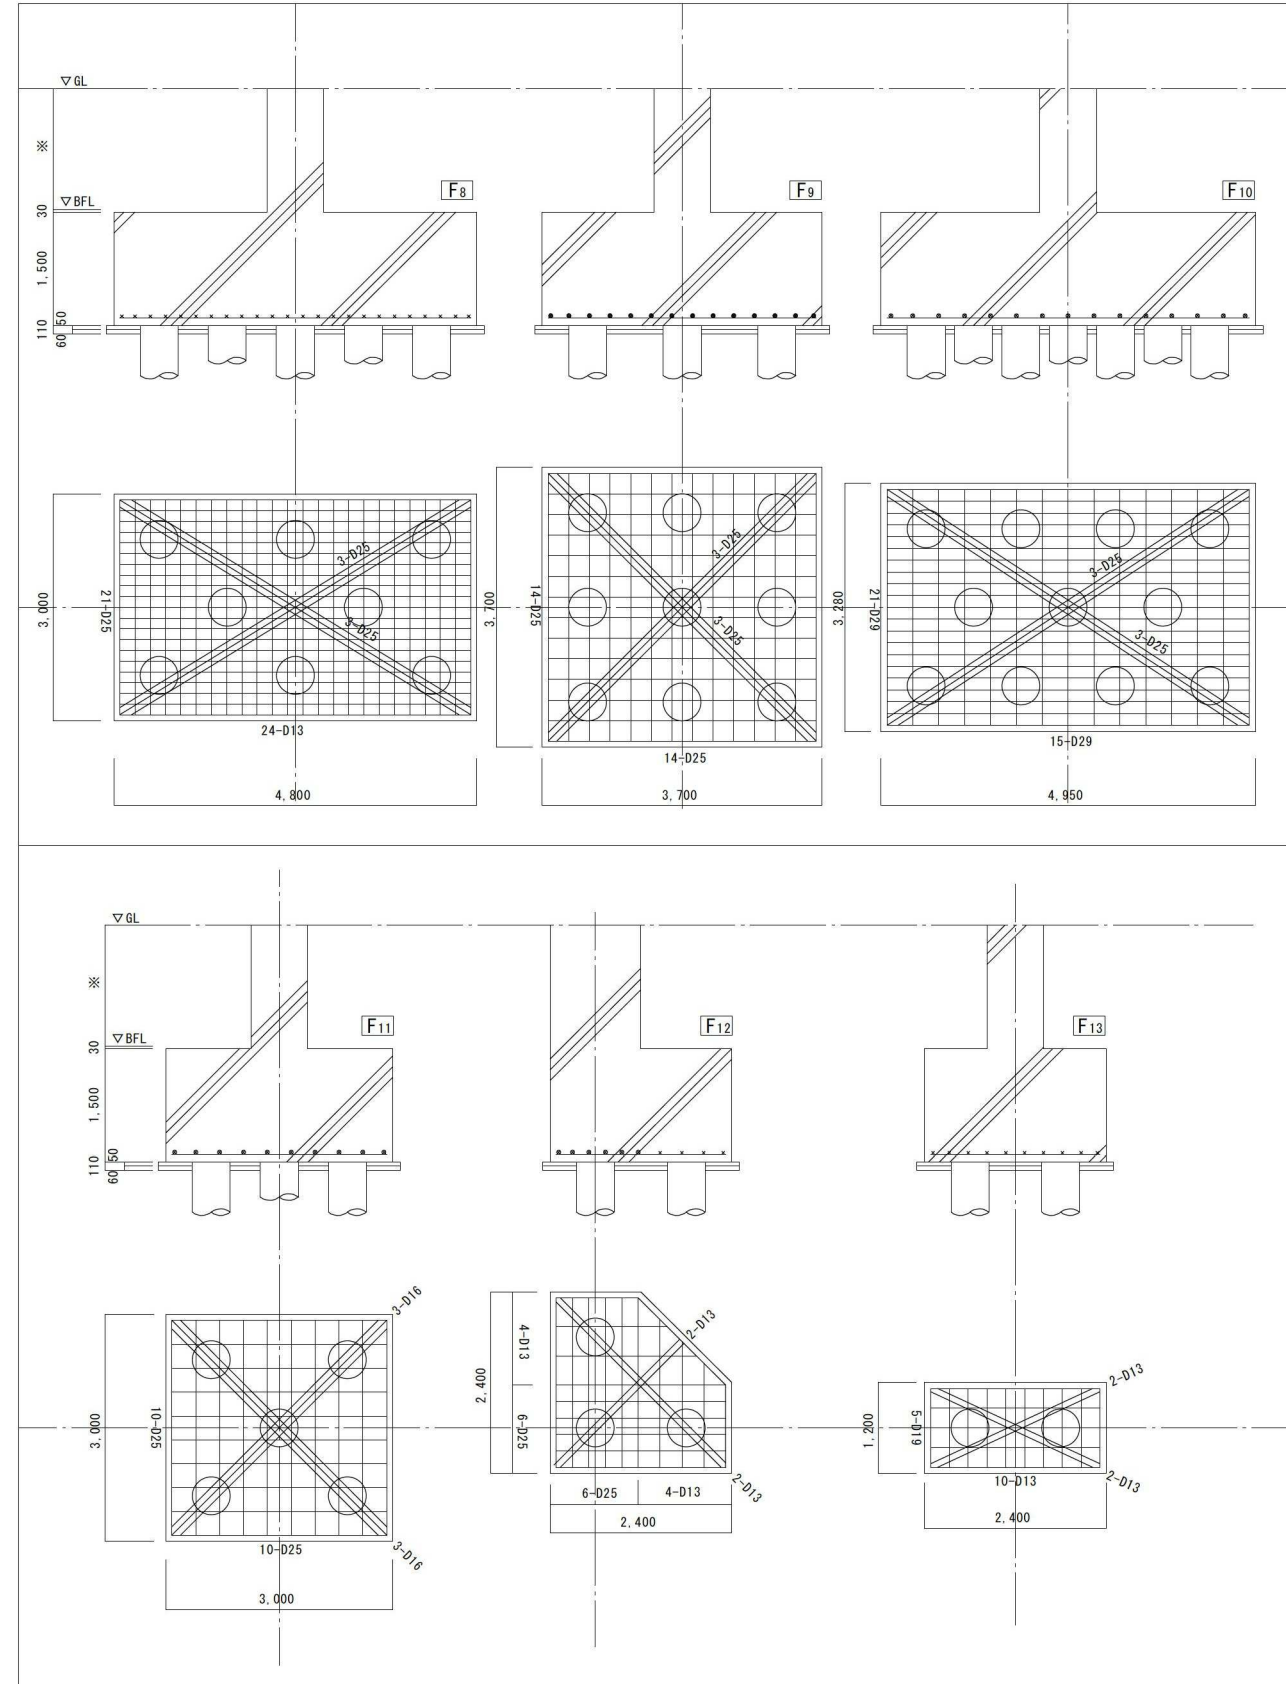

地中梁・地中小梁リスト (註)特記なき限り スラップは13φ-200# 腹筋 16φ、13φ 巾止筋 9φ-800#											
記号	FG1 (FG'1) FG103. f.g1		FG2 (FG'2)		FG3			FG101			
	500 × 1500		500 × 1500		500 × 1500			500 × 1500			
巾×成	位置	端部	中央	端部	中央	5端	中央	6端	外端	中央	内端
断面											
上筋	4-D29	4-D29	4-D29	4-D29	4-D29	4-D29	4-D29	4-D29	5-D29	9-D29	9-D29
下筋	4-D29	4-D29	6-D29	4-D29	6-D29	4-D29	4-D29	4-D29	4-D29	5-D29	9-D29
スラップ	□13φ-125#		□13φ-100#		□13φ-100#			□13φ-100#		□13φ-100#	
記号	FG102		FG104		FG105						
巾×成	500 × 1500		500 × 2900		500 × 1500						
位置	端部	中央	端部	中央	端部	中央	端部	中央			
断面											
上筋	9-D29	7-D29	6-D29	10-D29	6-D29	9-D29	6-D29	9-D29			
下筋	9-D29	5-D29	10-D29	6-D29	9-D29	4-D29	9-D29	4-D29			
スラップ	□13φ-125#		□13φ-100#		□13φ-100#			□13φ-150#			
記号	FB1. FB103. f.b1		FB2. f.b2		FB3. f.b3			FB101. f.b4			
巾×成	500 × 1500		500 × 1500		500 × 1500			500 × 1500			
位置	端部	中央	外端	中央	内端	端部	中央	外端	中央	内端	
断面											
上筋	4-D29	4-D29	4-D29	4-D29	4-D29	4-D29	4-D29	4-D29	4-D29	4-D29	
下筋	4-D29	4-D29	4-D29	4-D29	4-D29	4-D29	4-D29	4-D29	4-D29	7-D29	
スラップ	□13φ-125#		□13φ-125#		□13φ-100#			□13φ-150#			
記号	FB102. f.b5		f.g2. f.b6		FB4			FB5			
巾×成	500 × 1500		300 × 800		500 × 1500			500 × 1500			
位置	B端	中央	C端	全断面	外端	中央	内端	端部	中央		
断面											
上筋	7-D29	5-D29	5-D29	2-D25	7-D29	4-D29	6-D29	6-D29	4-D29		
下筋	7-D29	5-D29	5-D29	2-D25	7-D29	4-D29	6-D29	6-D29	4-D29		
スラップ	□13φ-125#		□13φ-125#		□13φ-200#			□13φ-200#			

耐水版 リスト (註) t'n'レ- 16φ-800#									
記号	版厚	位置	短辺方向			長辺方向			備考
			X1	X2	X3	Y1	Y2	Y3	
FS1	300	上筋	D13-300#	D13-150#	D13-300#	D13-400#	D13-200#	D13-400#	西辺固定
		下筋	D13-150#	D13-300#	D13-300#	D13-200#	D13-400#	D13-400#	
FS2	300	上筋	D13-400#	D13-200#	D13-300#	D13-500#	D13-250#	D13-400#	"
		下筋	D13-200#	D13-400#	D13-300#	D13-250#	D13-500#	D13-400#	
FS3	300	上筋	D16-300#	D16-150#	D16-300#	D16-400#	D16-200#	D16-400#	"
		下筋	D16-150#	D16-300#	D16-300#	D16-200#	D16-400#	D16-400#	
FS4	300	上筋	D19-200#	D19-200#	D19-200#	D19-200#	D19-200#	D19-200#	"
		下筋	D19-200#	D19-200#	D19-200#	D19-200#	D19-200#	D19-200#	

徳島県土木整備部営繕課	●工事名 R3 営繕 青少年センター 徳・徳島 解体工事 (1)	●図面番号 S-002	有限会社 佐藤建築企画設計 徳島市幸町1丁目43番地 TEL (088) 625-1759
	●図面名 基礎・地中梁・地中小梁・耐水版リスト	●縮尺 NON	管理建築士 板東 毅 1級建築士登録 333704号

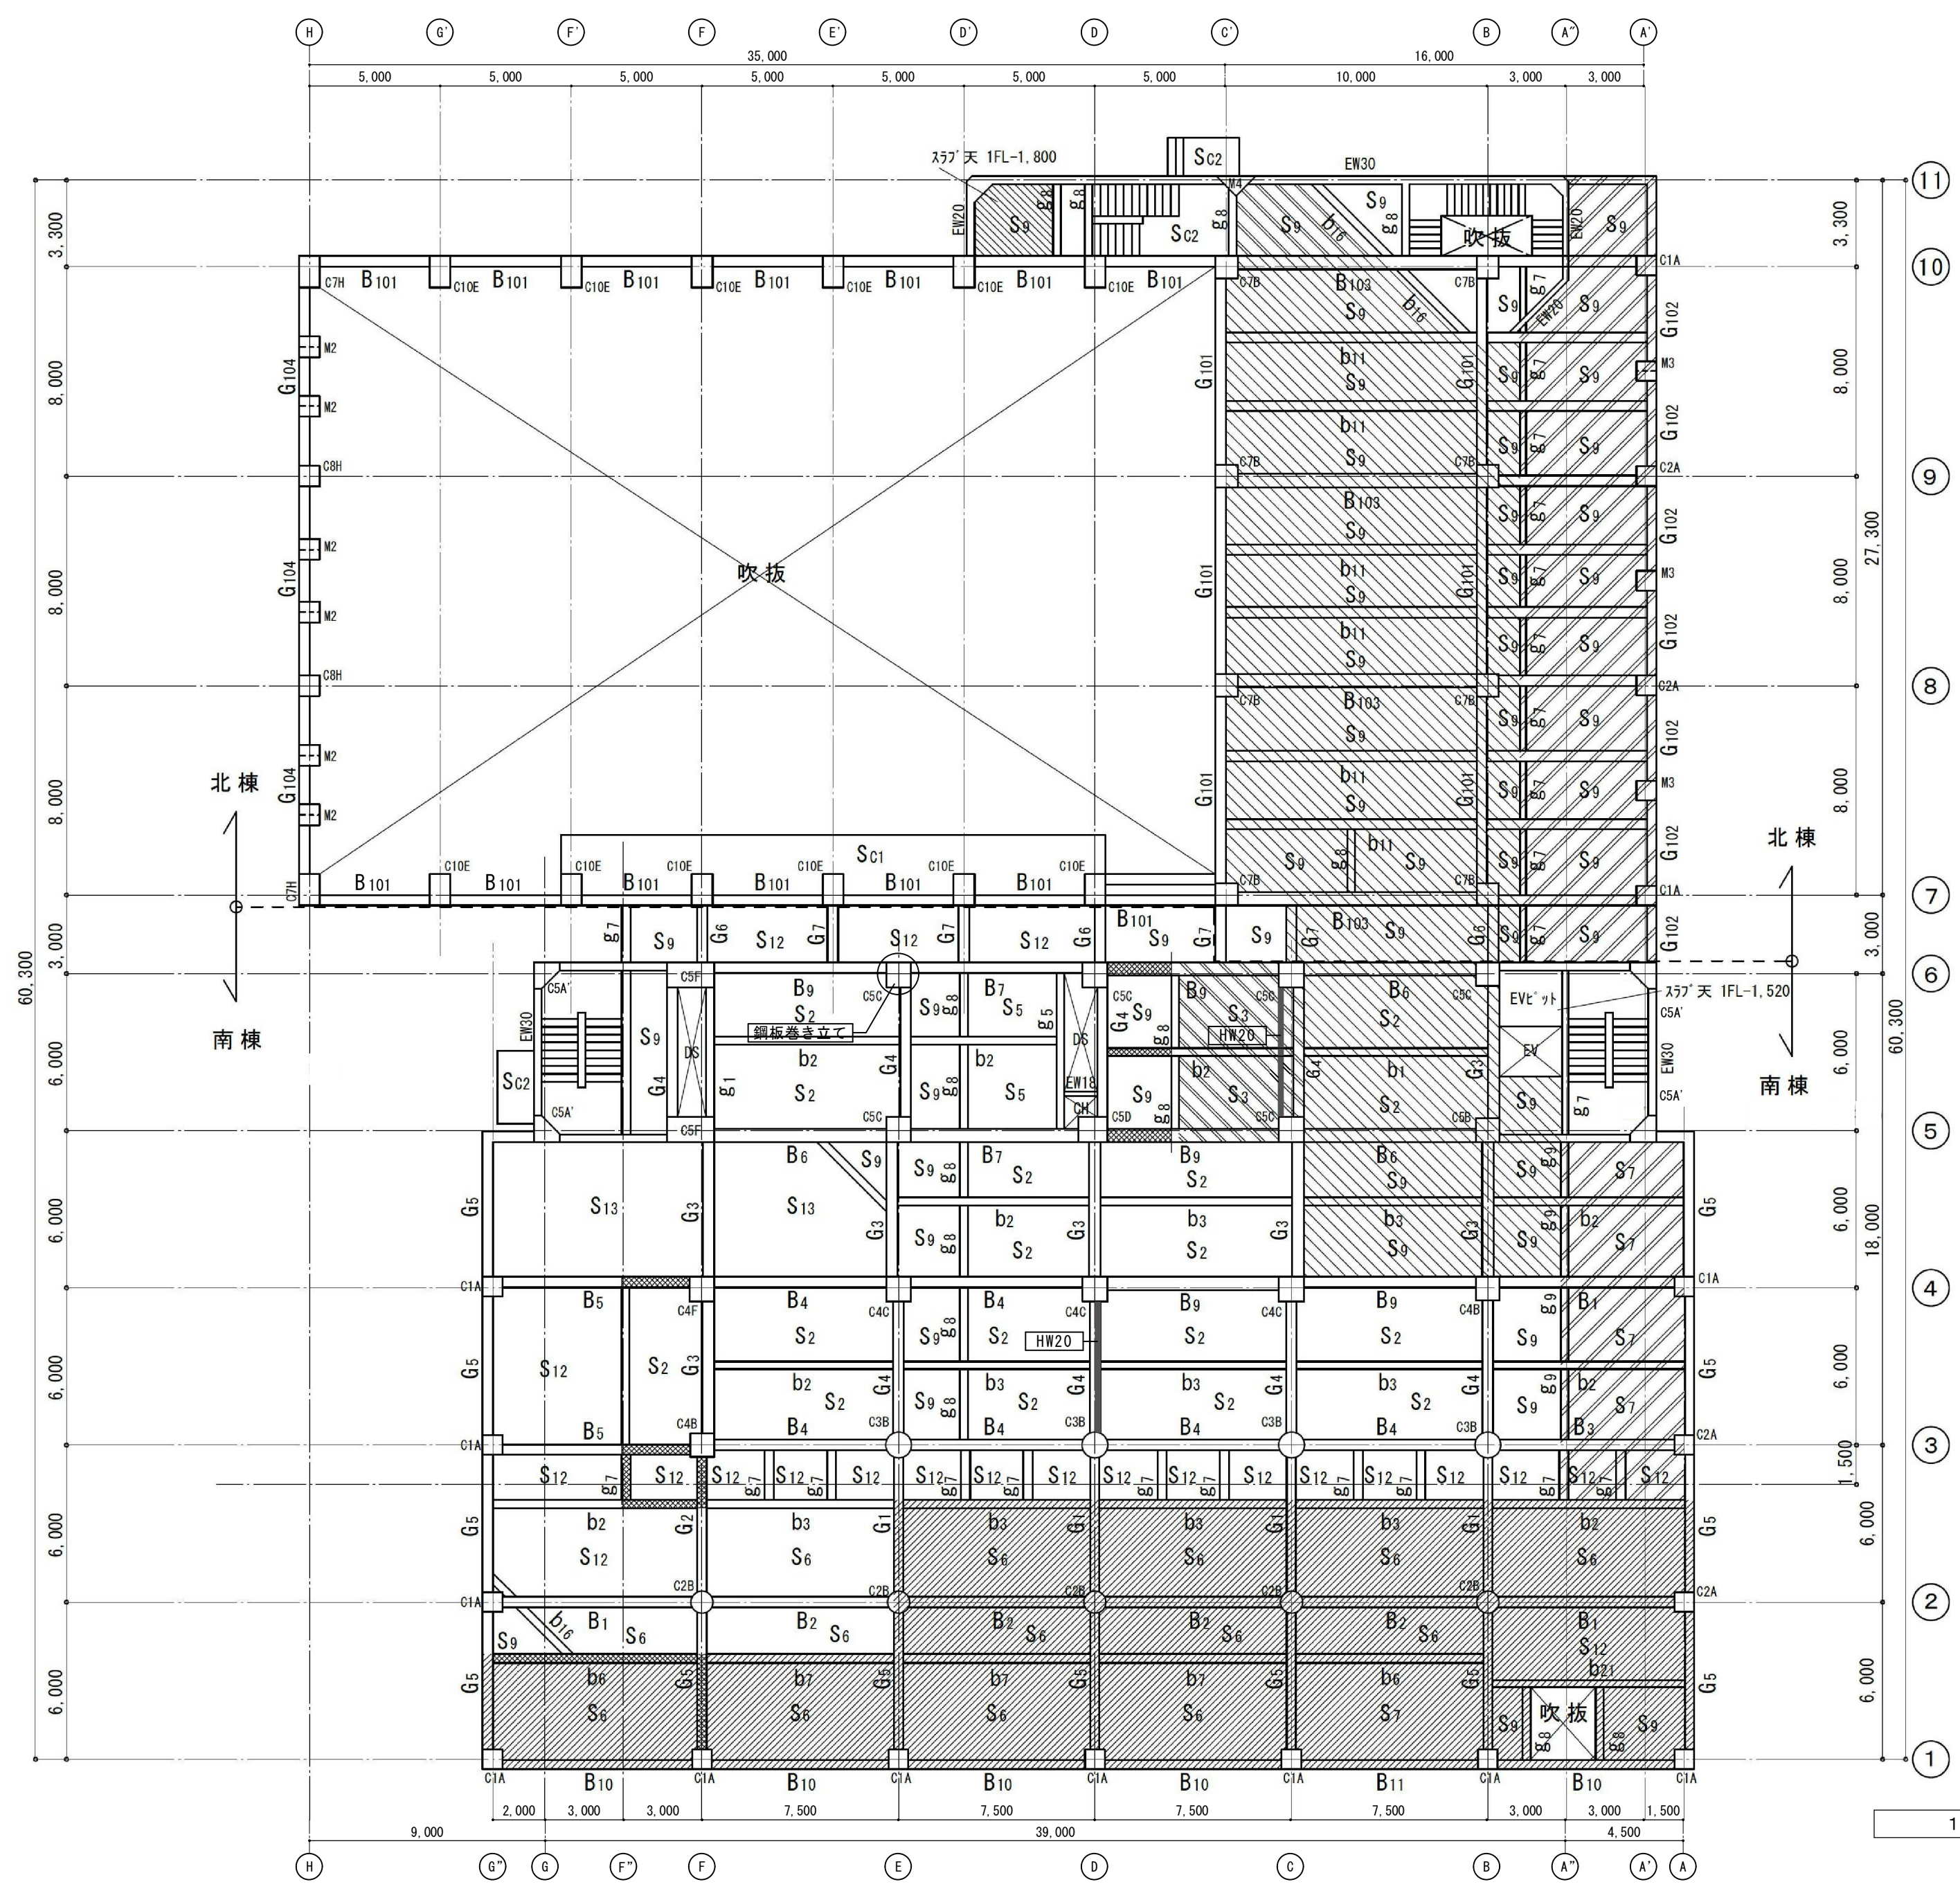

HW20 — 補強壁W20を示す。
 — 鋼板巻き立て補強箇所を示す。

※特記無き限り スラブコン天 FL-30
 梁天端打増し
 スラブコン天 FL-50
 スラブコン天 FL-150
 スラブコン天 FL-600
 スラブコン天 FL-650

1階梁伏図 1/200

徳島県土整備部営繕課	●工事名	R3営繕 青少年センター 徳・徳島 解体工事(1)	●図面番号	S-003	有限会社 佐藤建築企画設計 徳島市幸町1丁目43番地 TEL (088) 625-1759 管理建築士 板東 毅 1級建築士登録 333704号
	●図面名	1階梁伏図	●縮尺	1/200	