



スタンド照明 詳細図

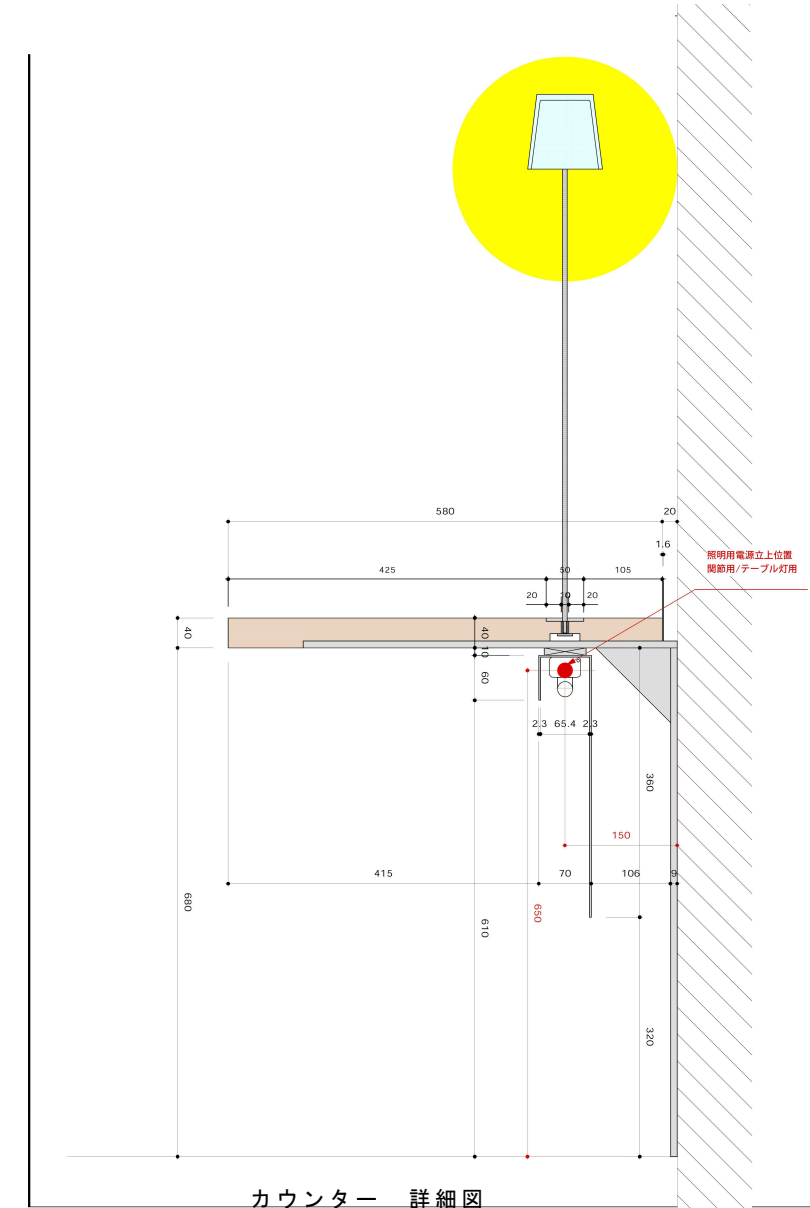


カウンター 詳細図


徳島県土整備部営繕課	●工事名	R3営繕 青少年センター 徳・徳島 解体工事(1)	●図面番号	B-131	有限会社 佐藤建築企画設計 徳島市幸町1丁目43番地 TEL (088) 625-1759 管理建築士 板東 毅 1級建築士登録 333704号
	●図面名	家具図 K-7カウンター、スタンド照明	●縮尺	NON	

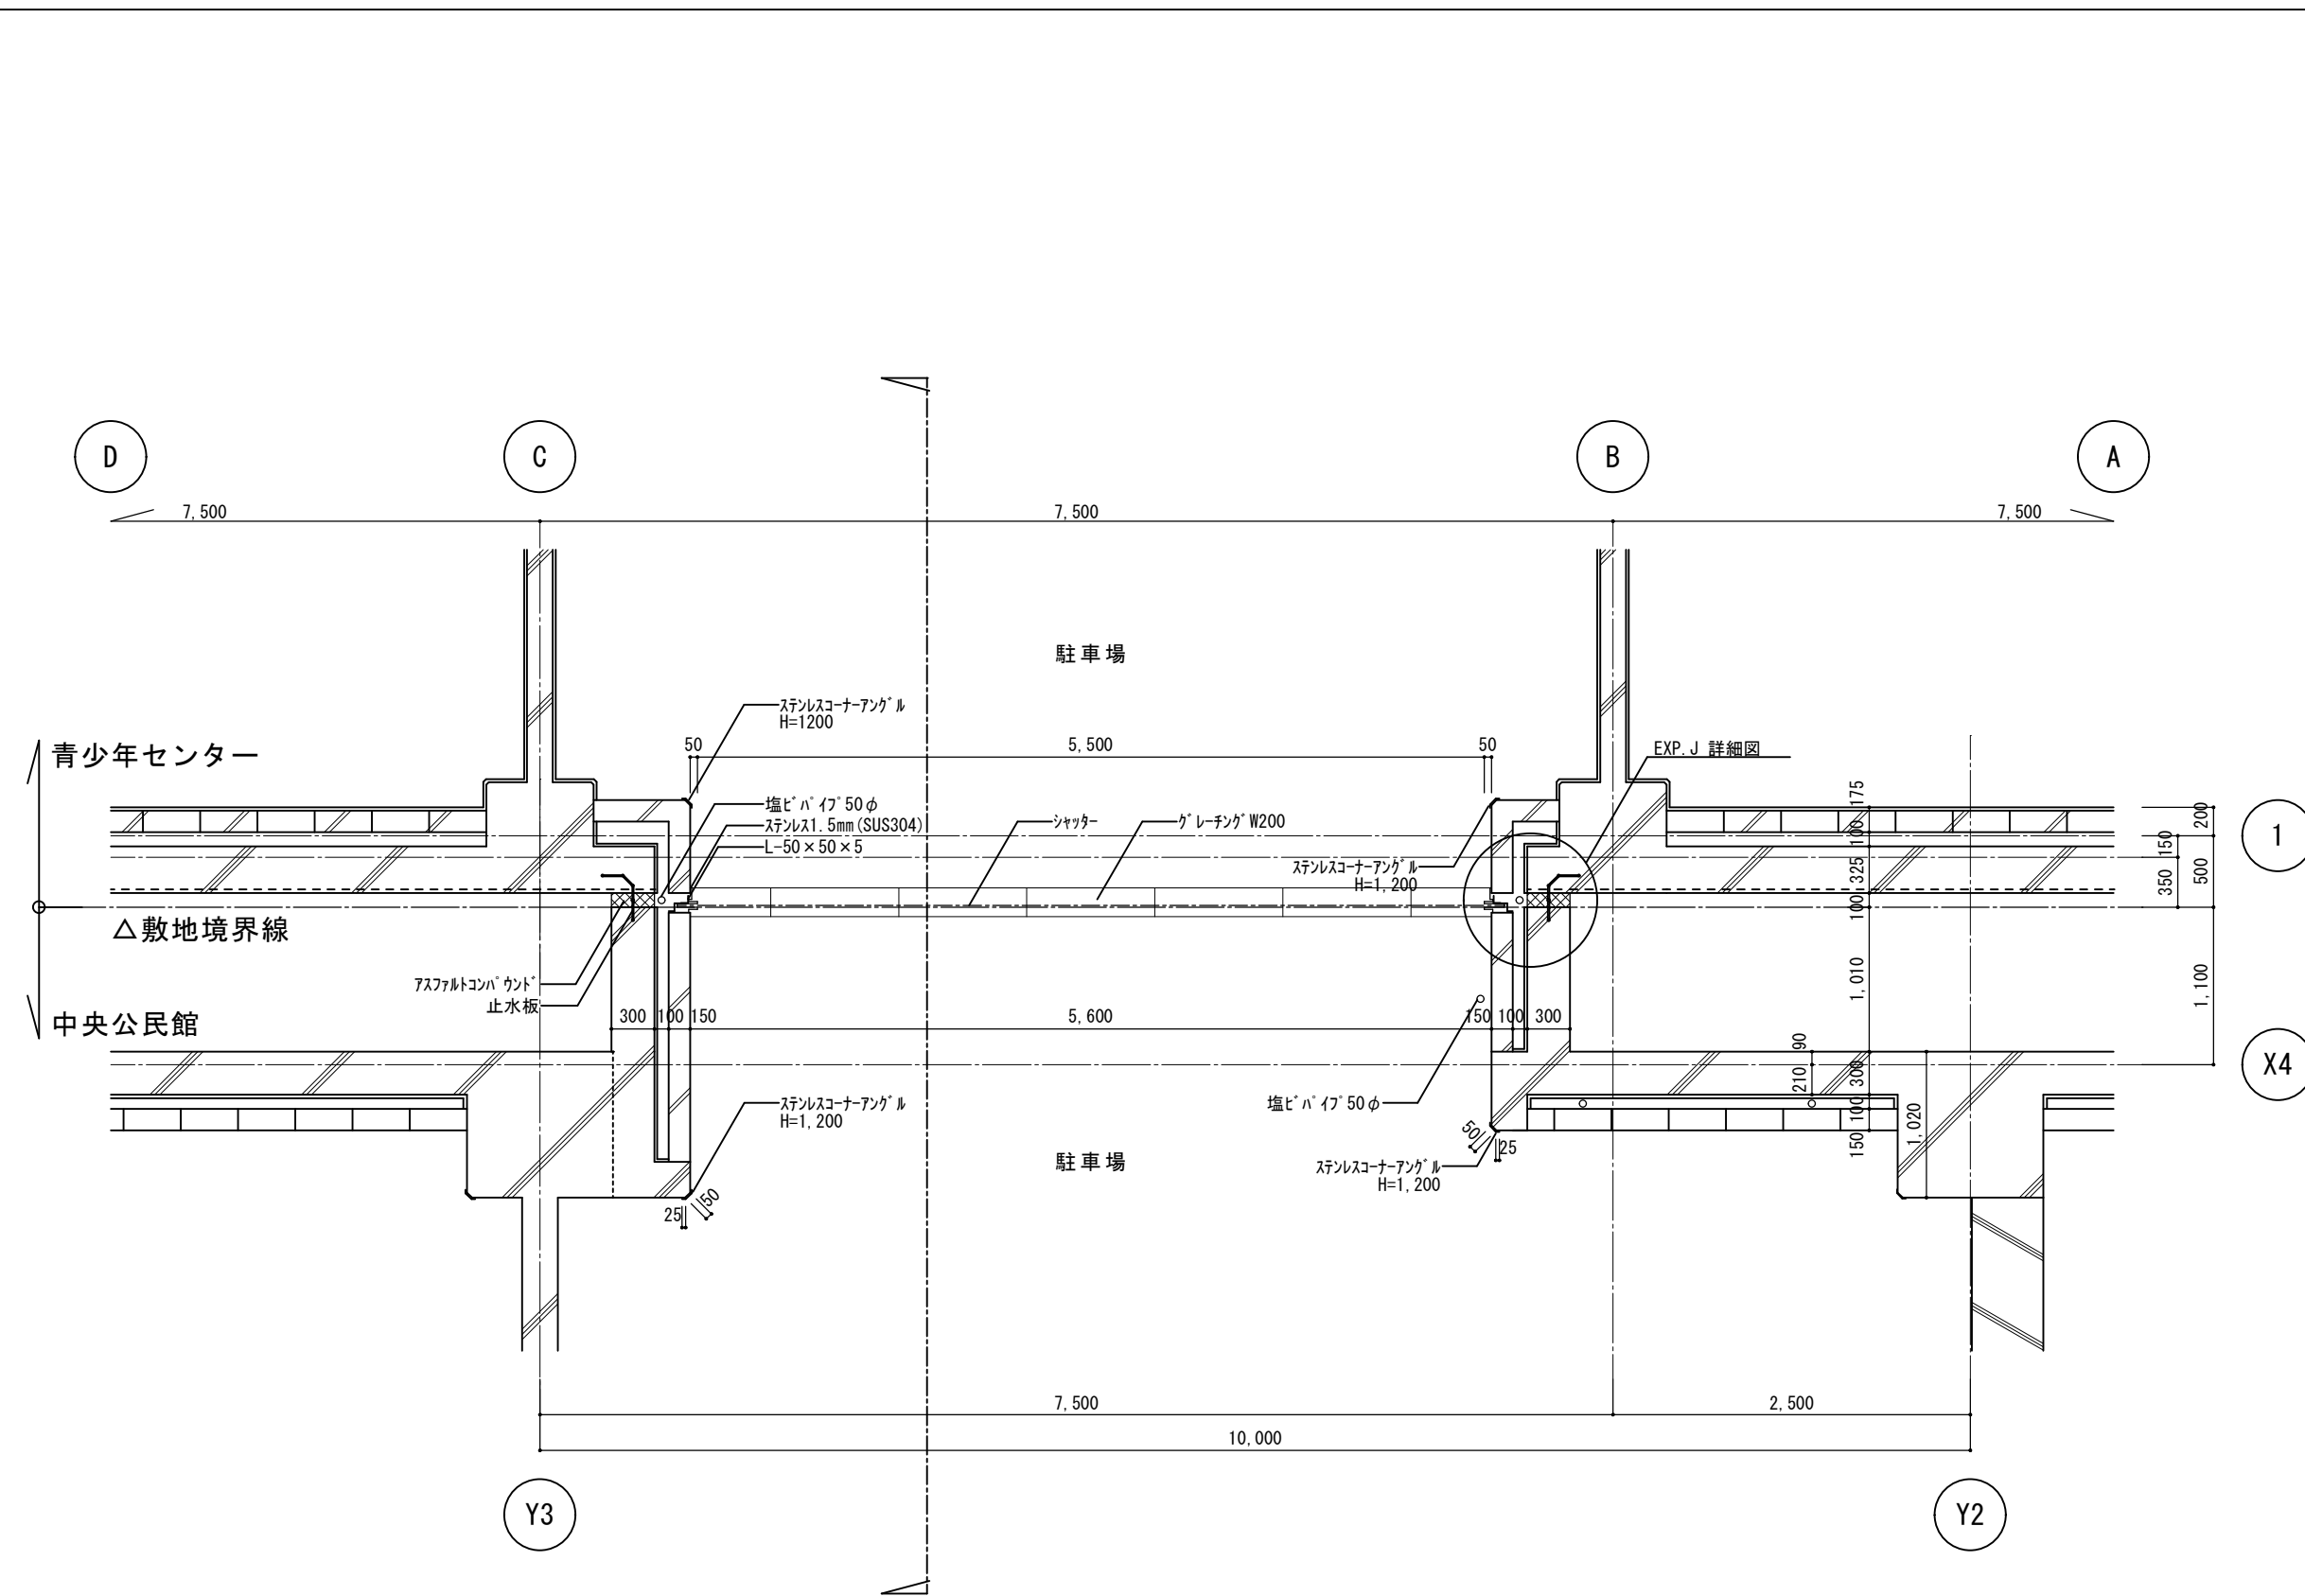

現況平面詳細図 1/50

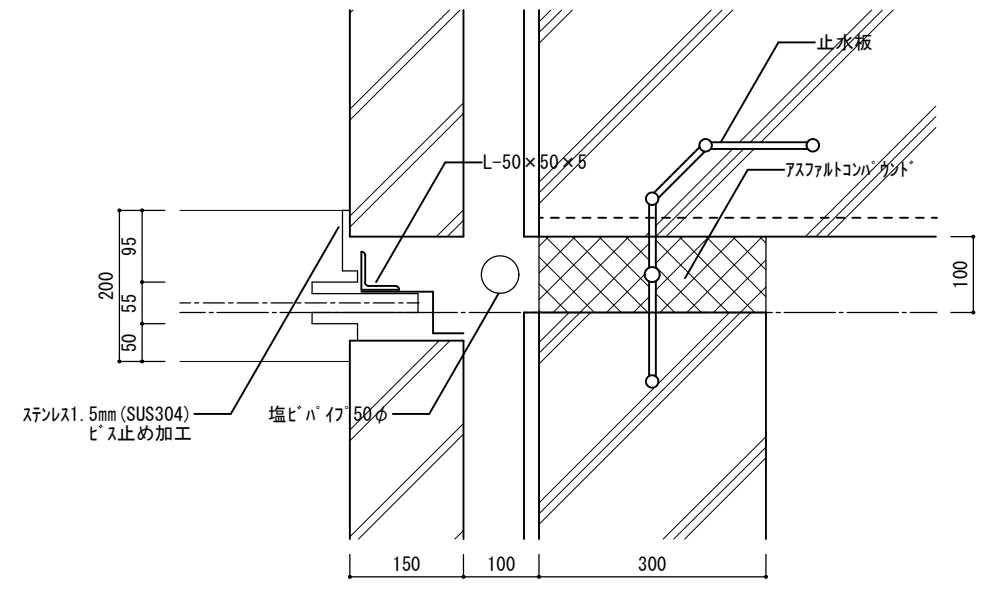


EXP. J 詳細図 1/10

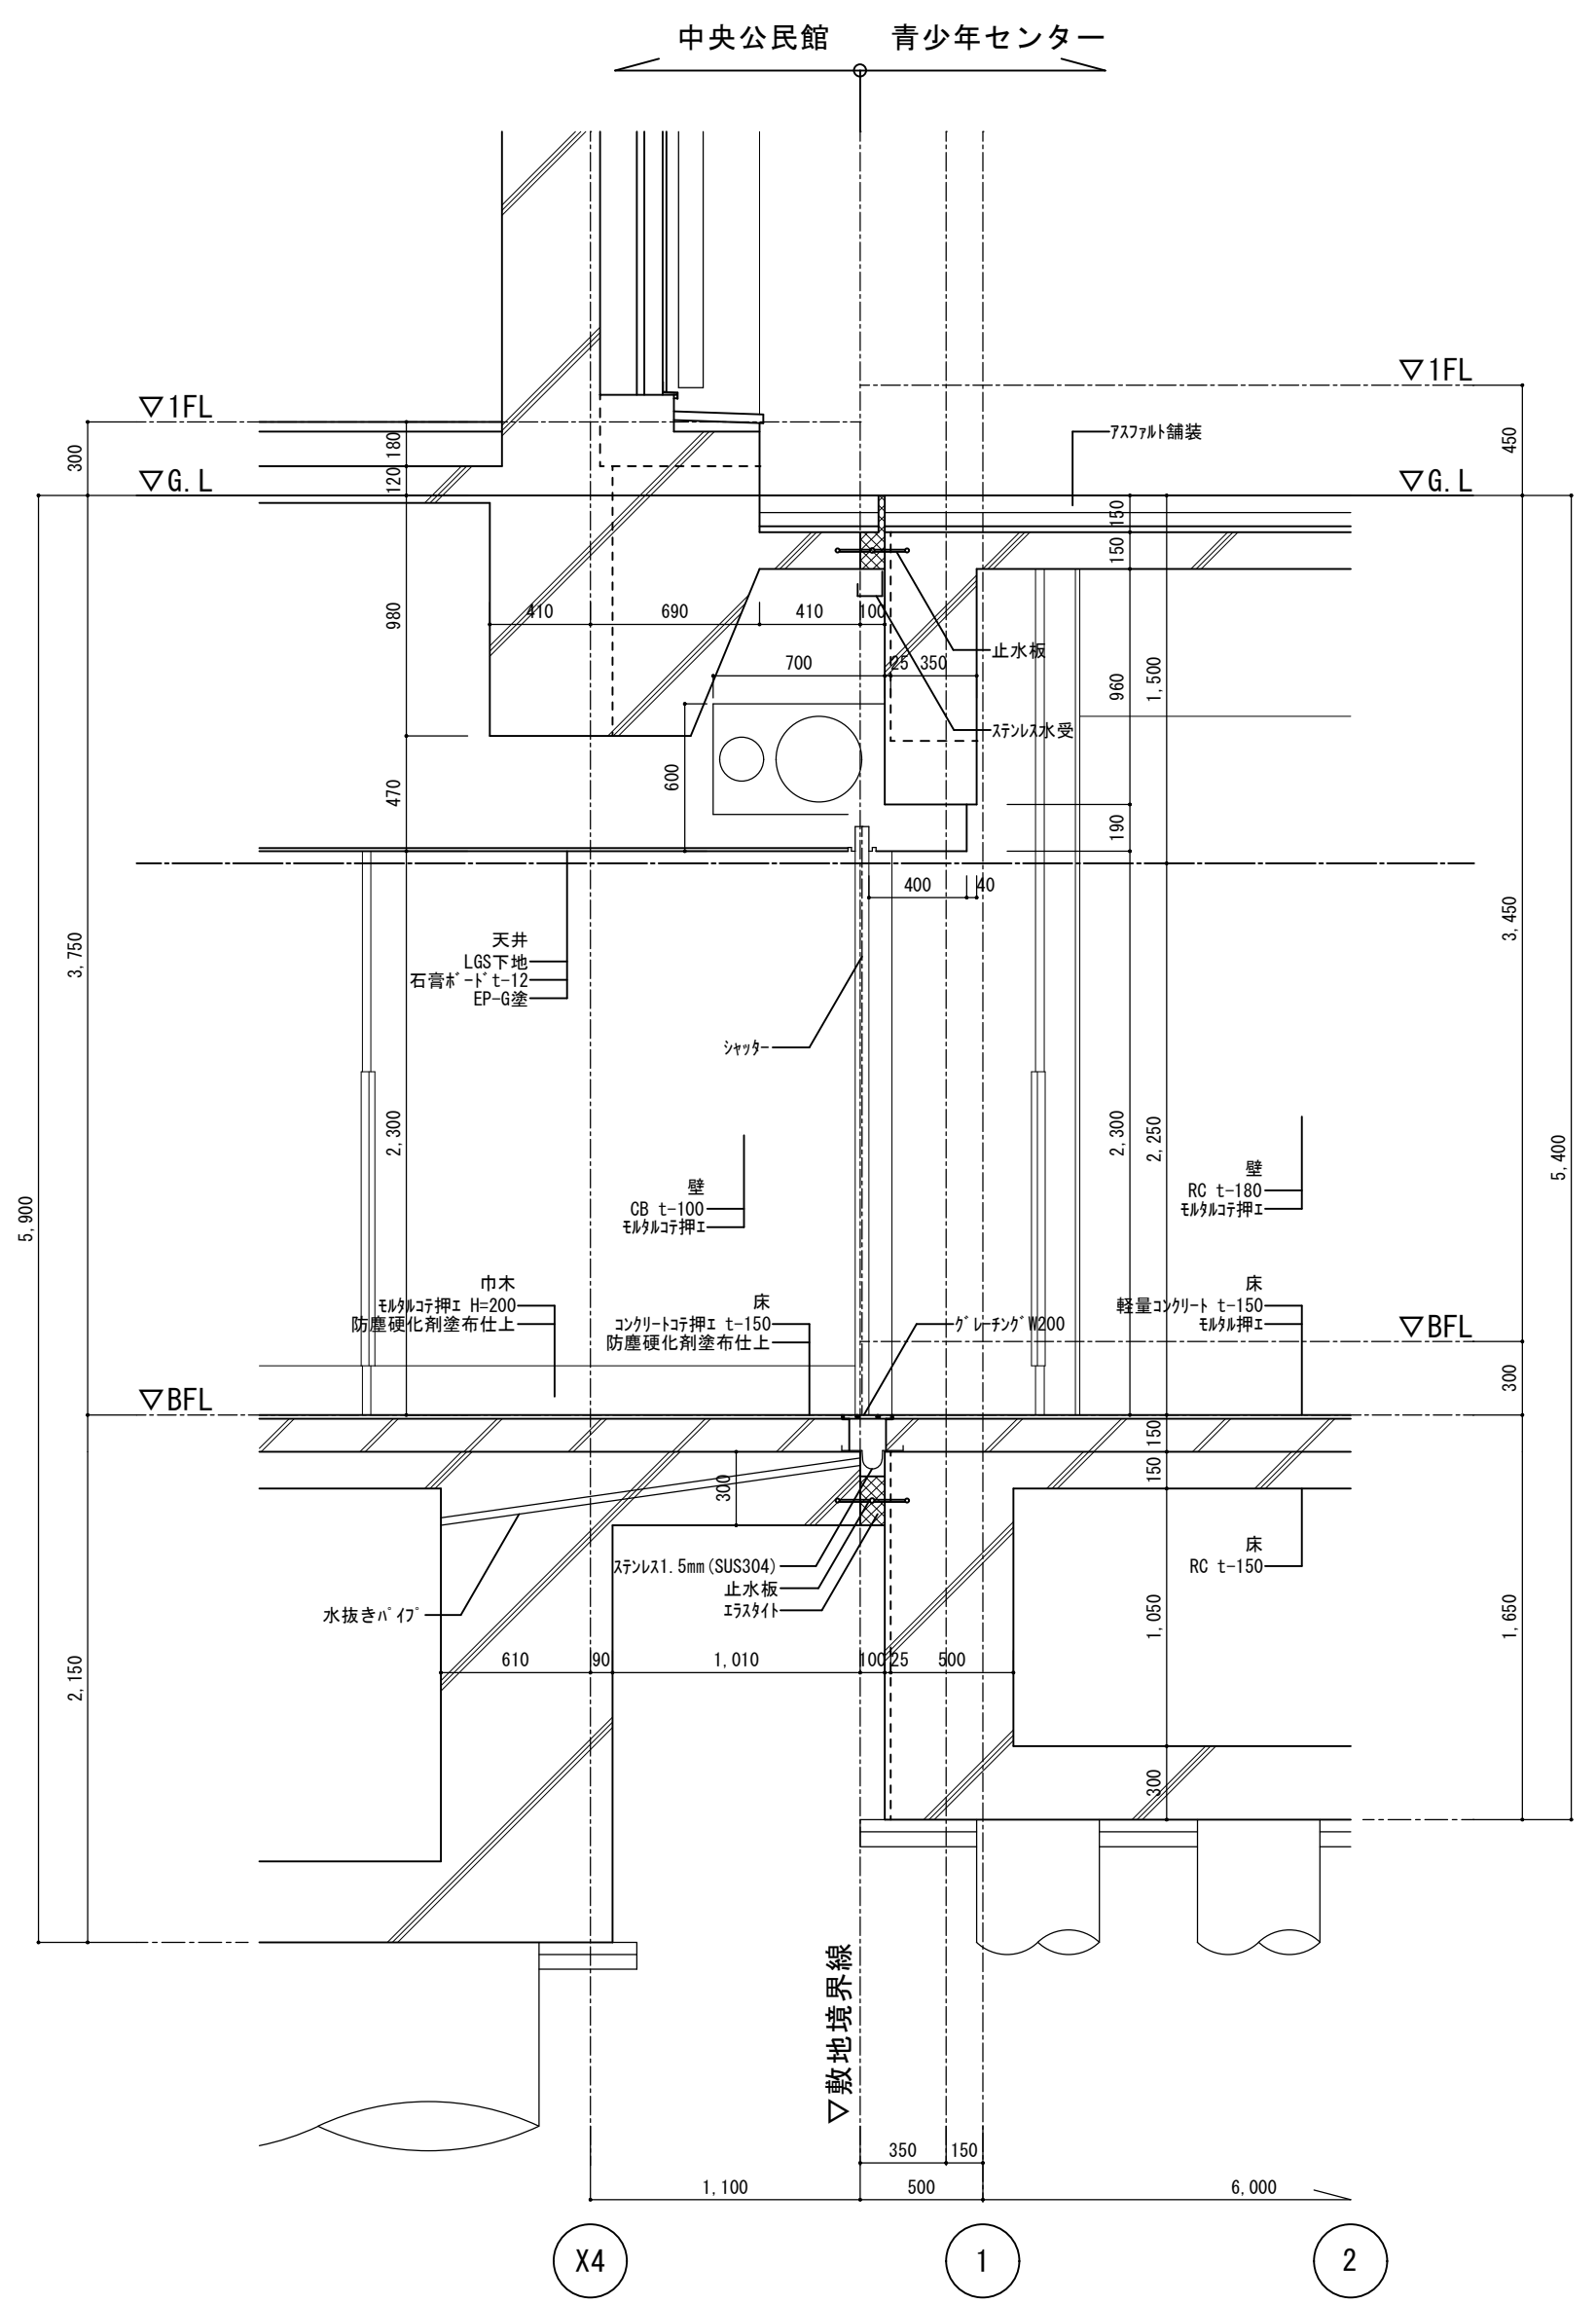


現況断面詳細図 1/30

徳島県土整備部営繕課	●工事名	R3営繕 青少年センター 徳・徳島 解体工事(1)	●図面番号	B-132	有限会社 佐藤建築企画設計 徳島市幸町1丁目4番地 TEL (088) 625-1759 管理建築士 板東 毅 1級建築士登録 333704号
	●図面名	既存 地階駐車場接続部分 詳細図	●縮尺	1/50, 1/30, 1/10	

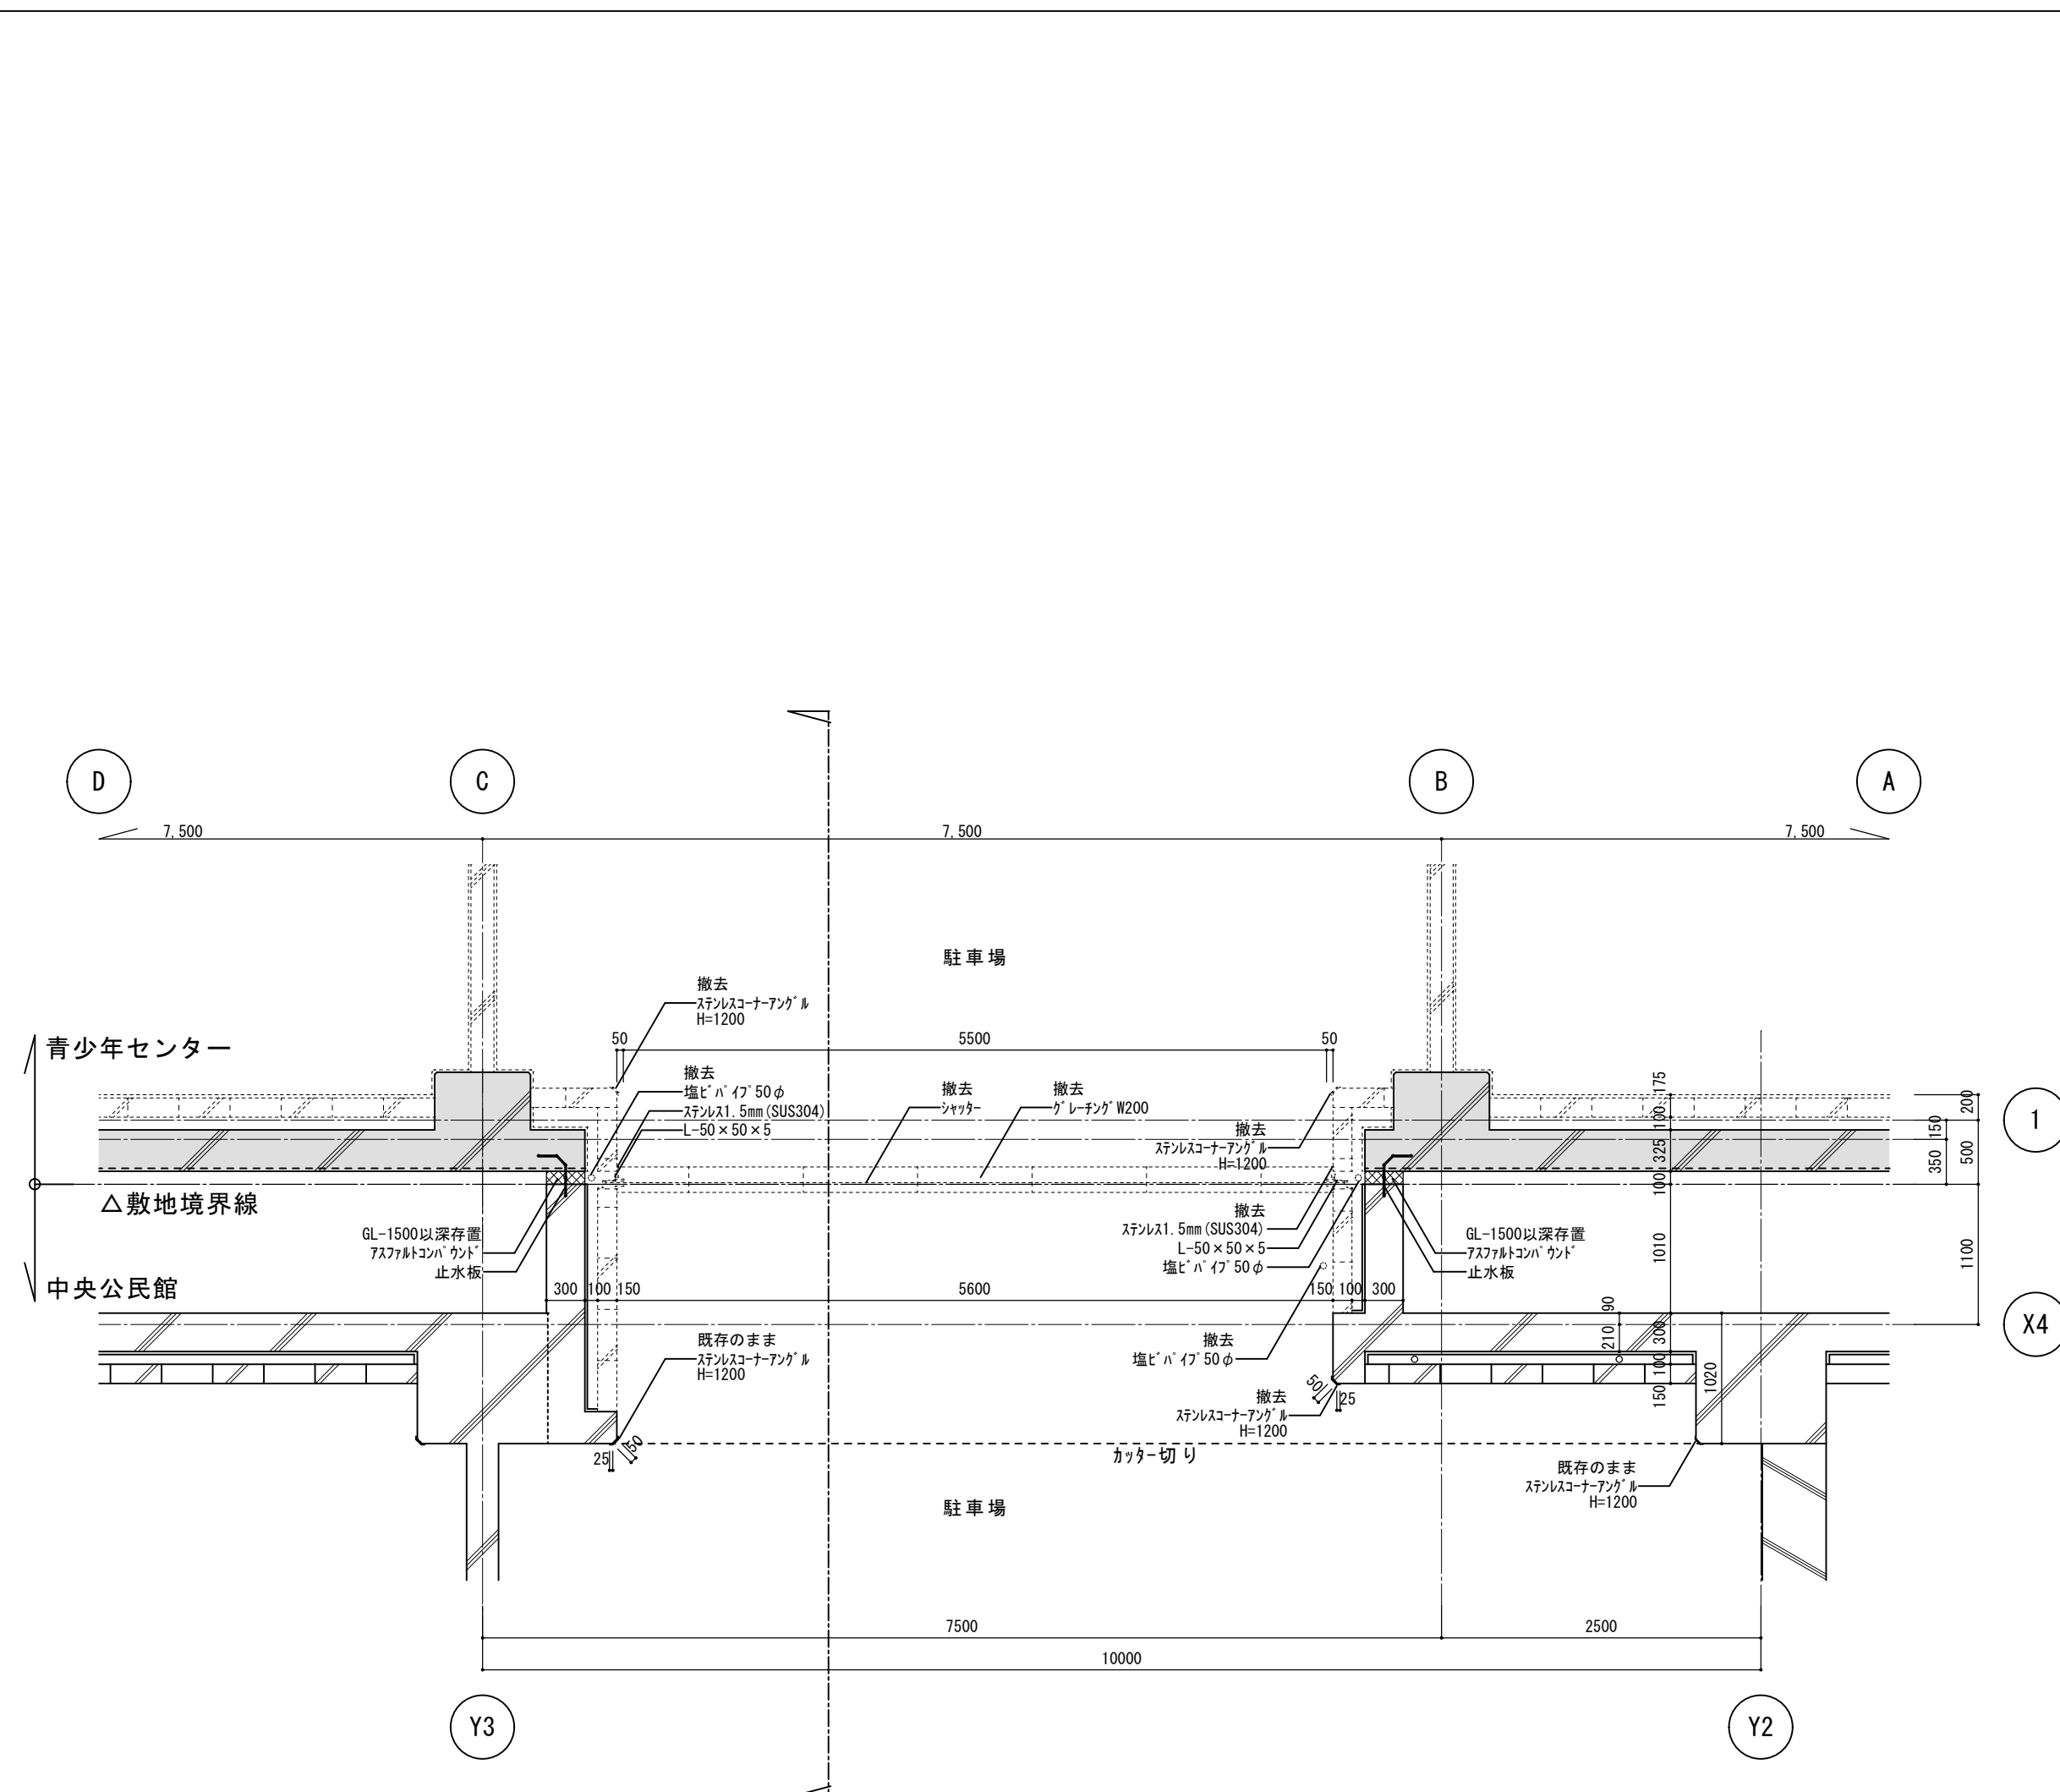

平面詳細図 1/50


- 凡例
- GL-1500以深地下躯体存置部分を示す
 - 撤去部分を示す

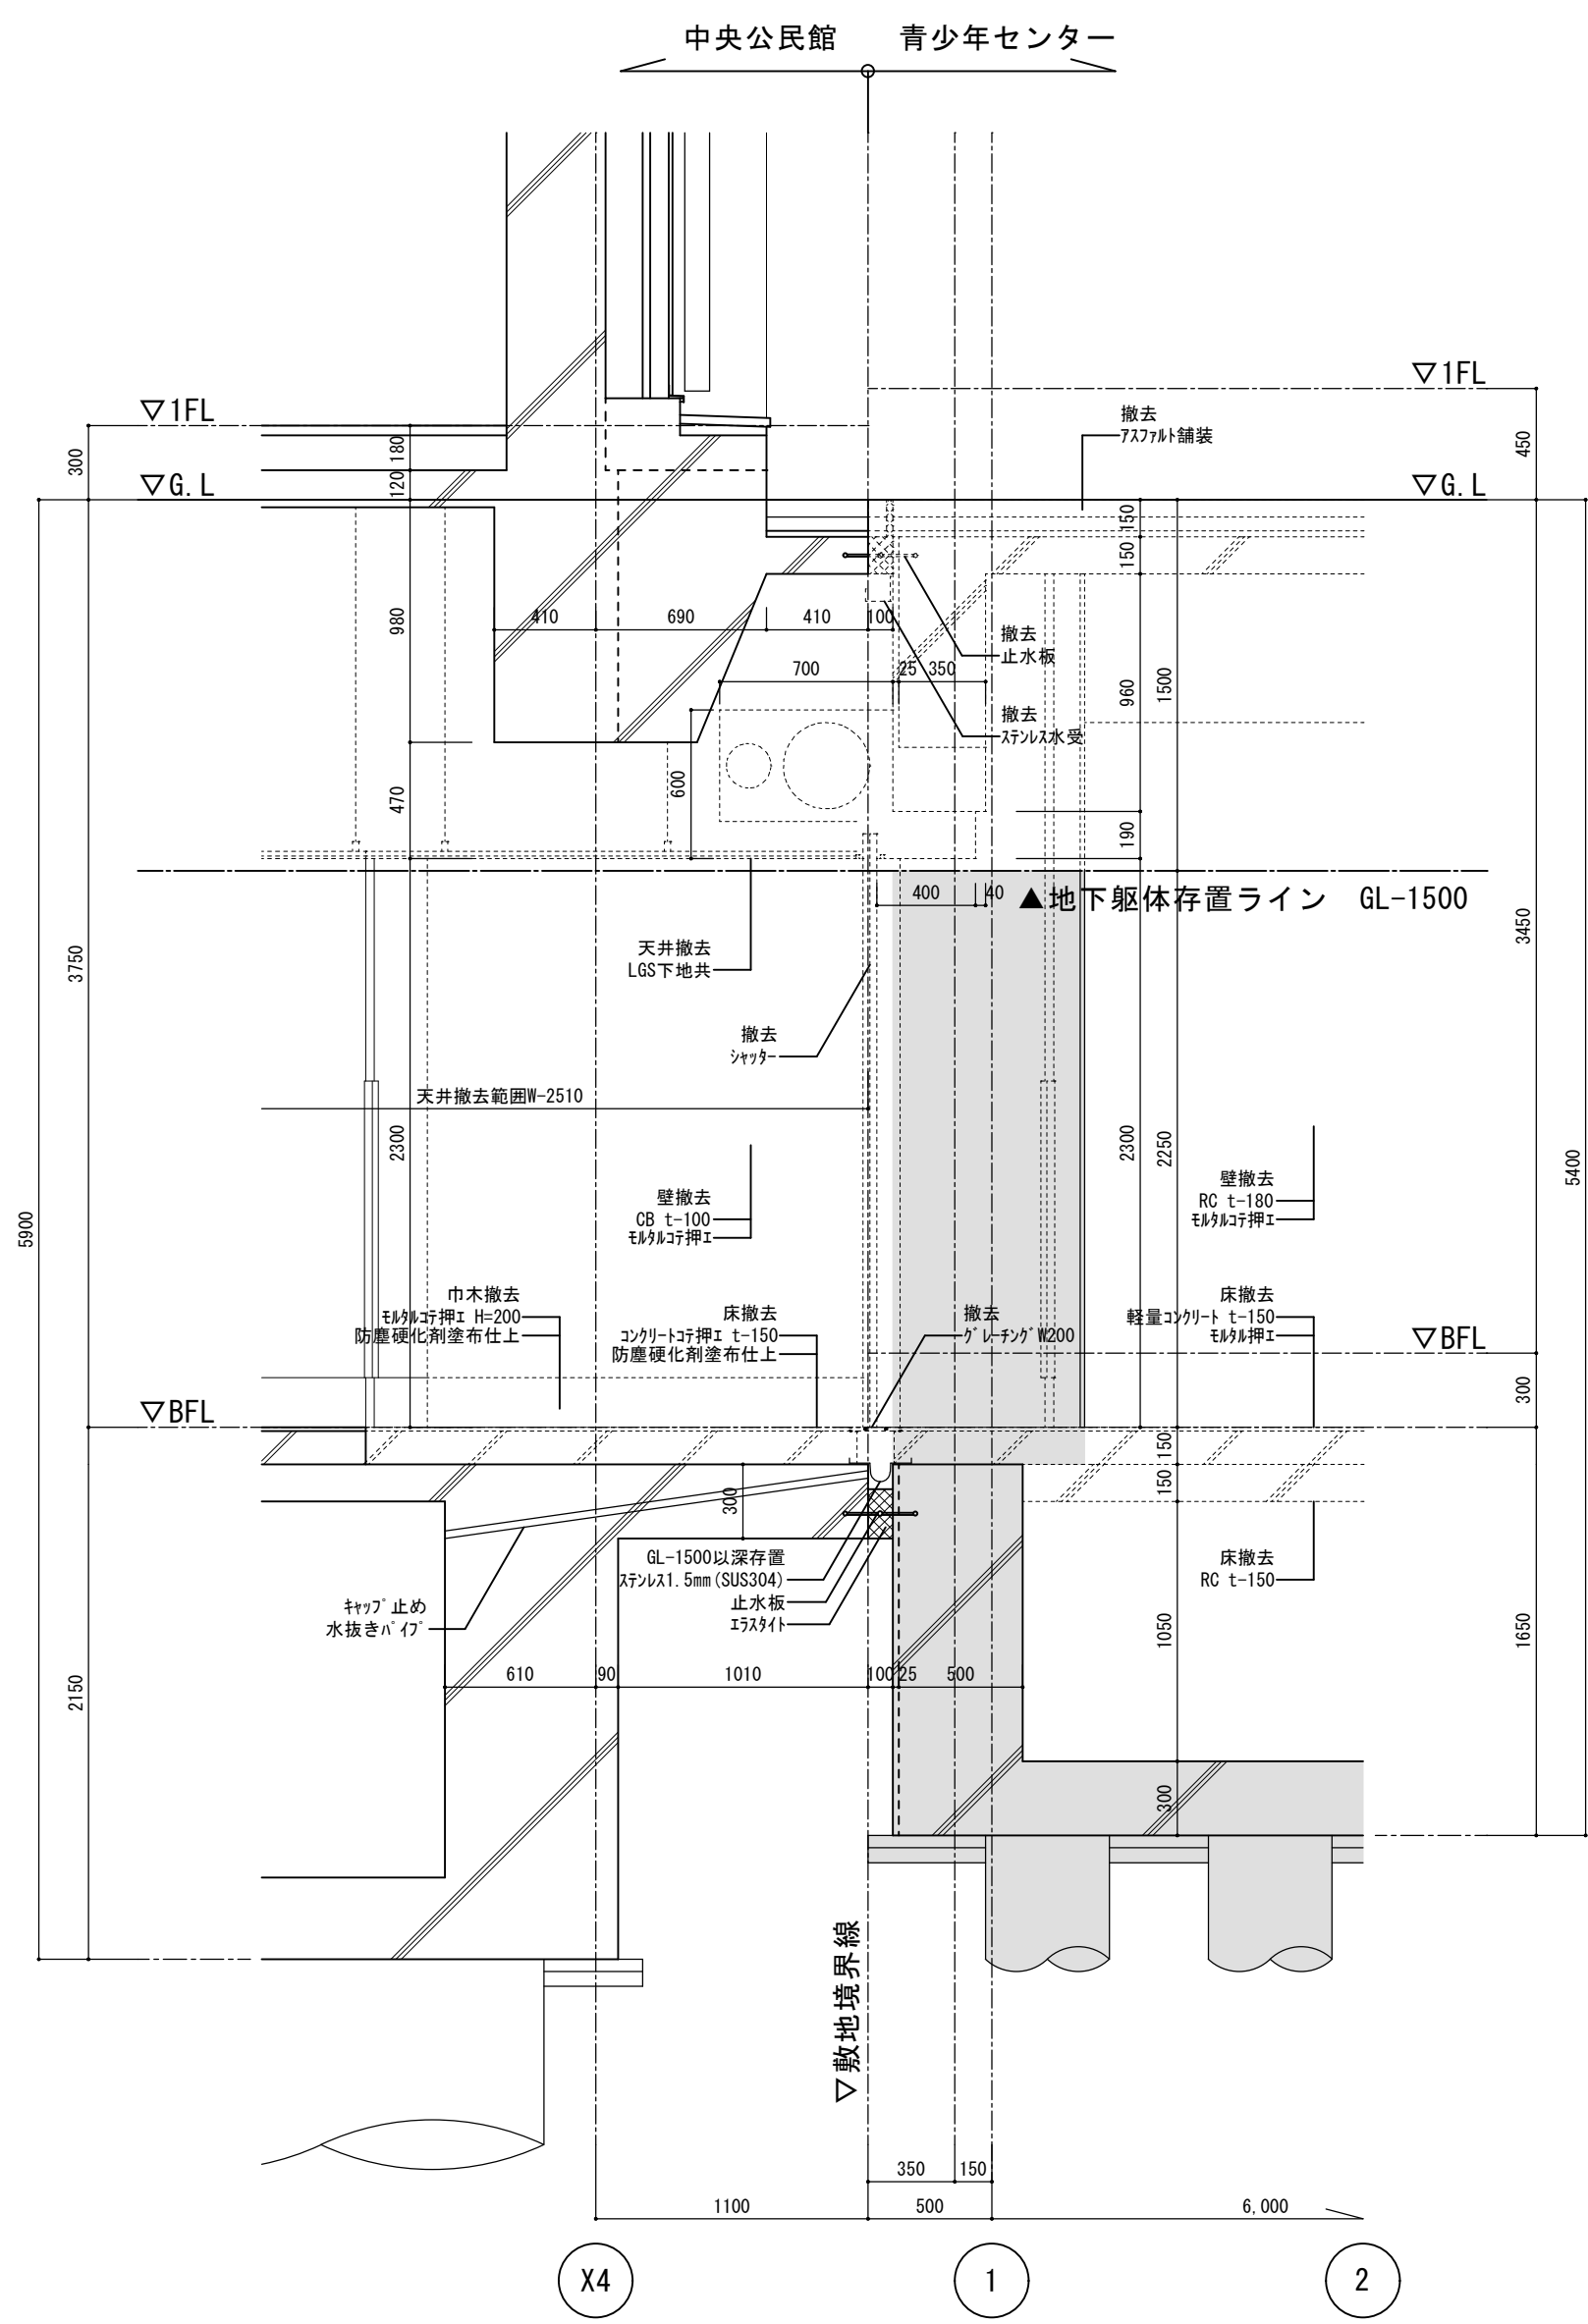

断面詳細図 1/30


- 凡例
- GL-1500以深地下躯体存置部分を示す
 - 撤去部分を示す

徳島県土整備部営繕課	●工事名	R3 営繕 青少年センター 徳・徳島 解体工事 (1)	●図面番号	B-133	有限会社 佐藤建築企画設計 徳島市幸町1丁目4番地 TEL (088) 625-1759 管理建築士 板東 毅 1級建築士登録 333704号
	●図面名	撤去 地階駐車場接続部分 詳細図	●縮尺	1/50, 1/30	

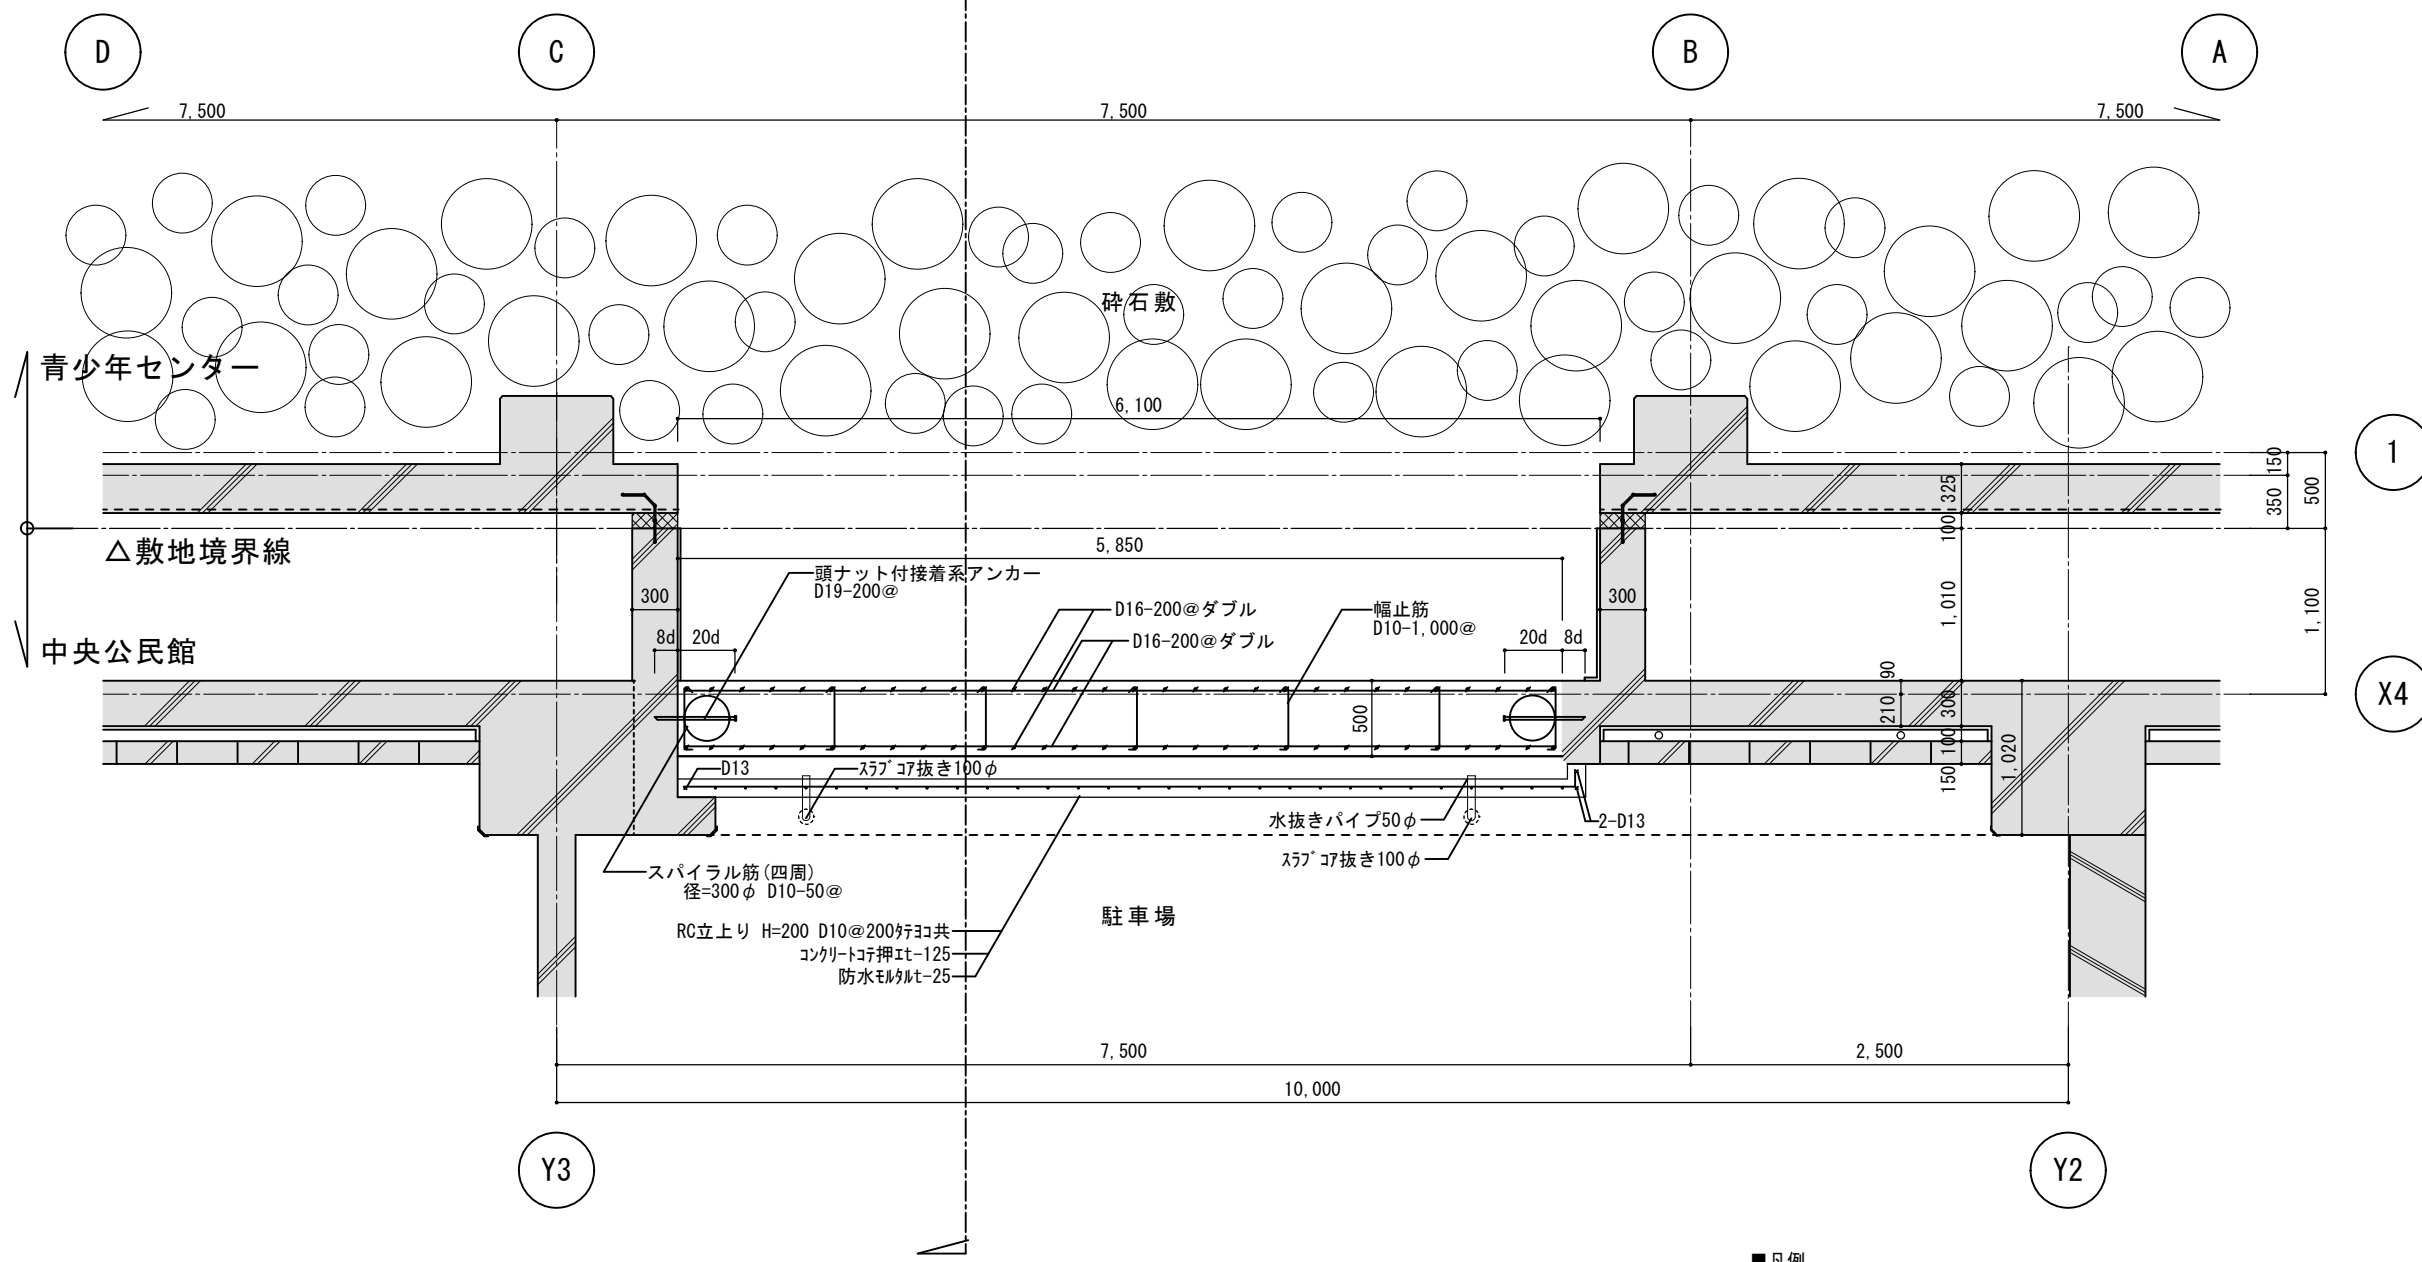

平面詳細図 1/50


■凡例
 既存部分を示す

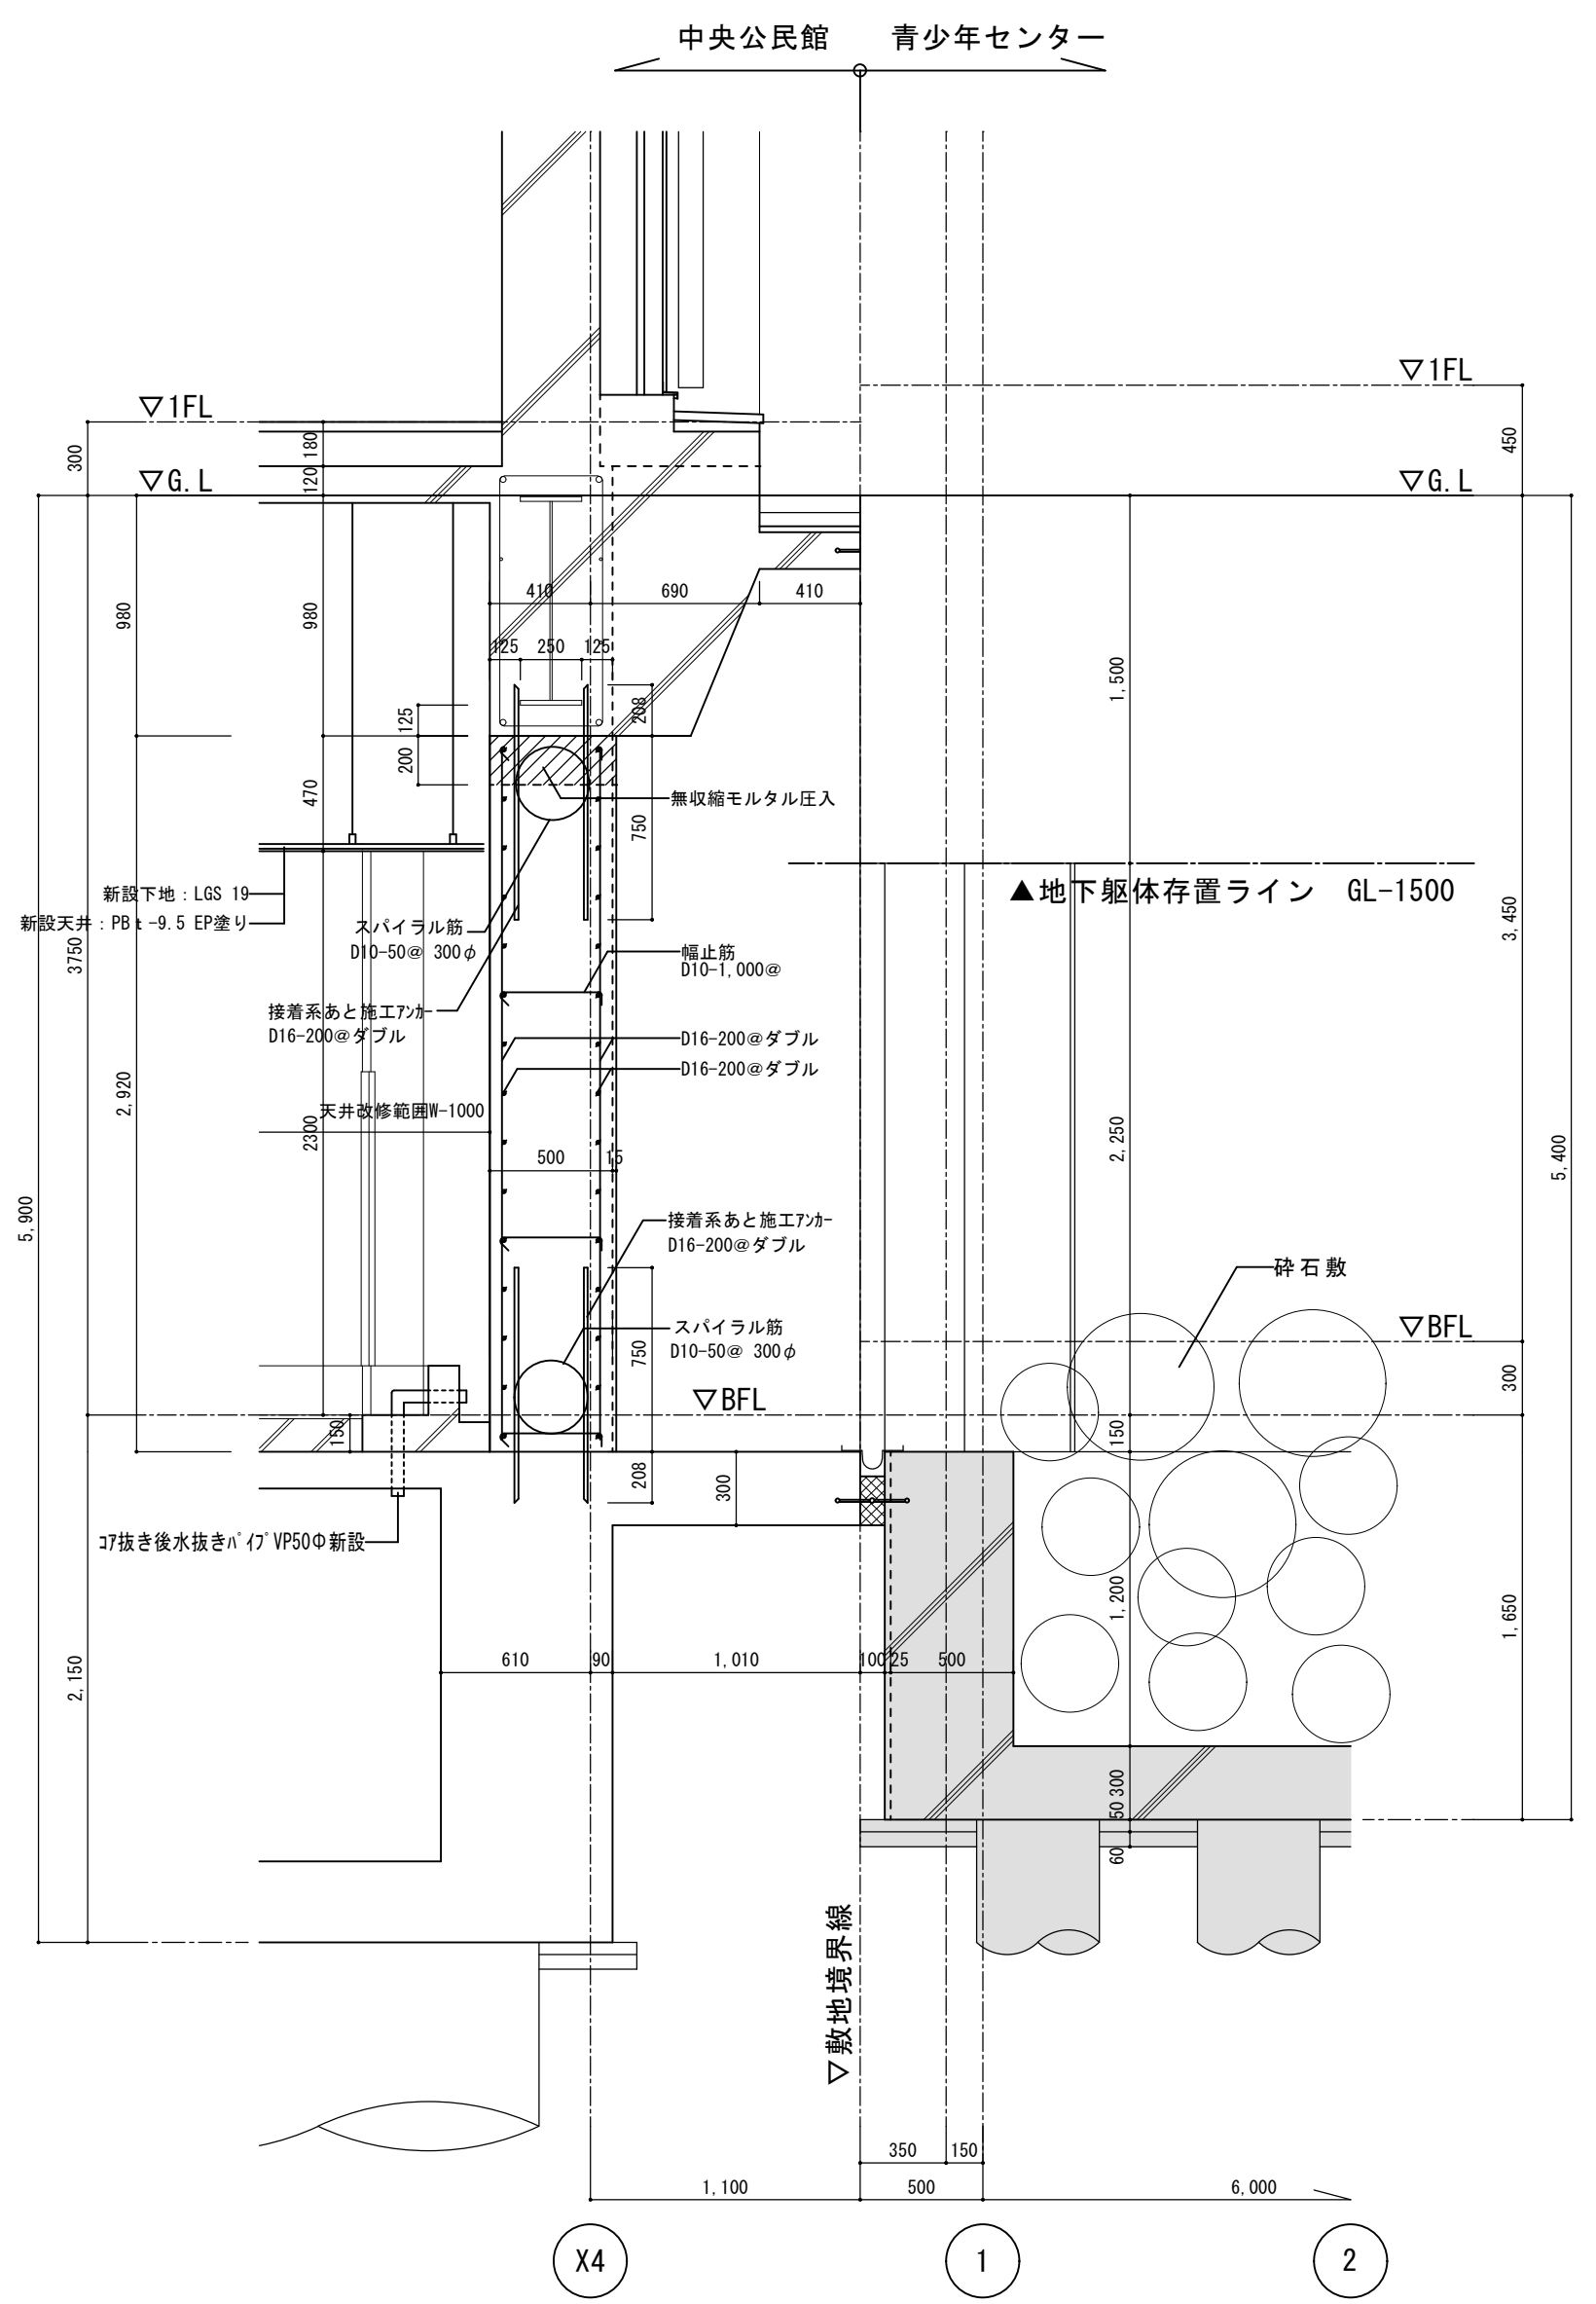

断面詳細図 1/30

■凡例
 既存部分を示す

徳島県土整備部営繕課	●工事名	R3 営繕 青少年センター 徳・徳島 解体工事 (1)	●図面番号	B-134	有限会社 佐藤建築企画設計 徳島市幸町1丁目4番地 TEL (088) 625-1759 管理建築士 板東 毅 1級建築士登録 333704号
	●図面名	改修 地階駐車場接続部分 詳細図	●縮尺	1/50, 1/30	


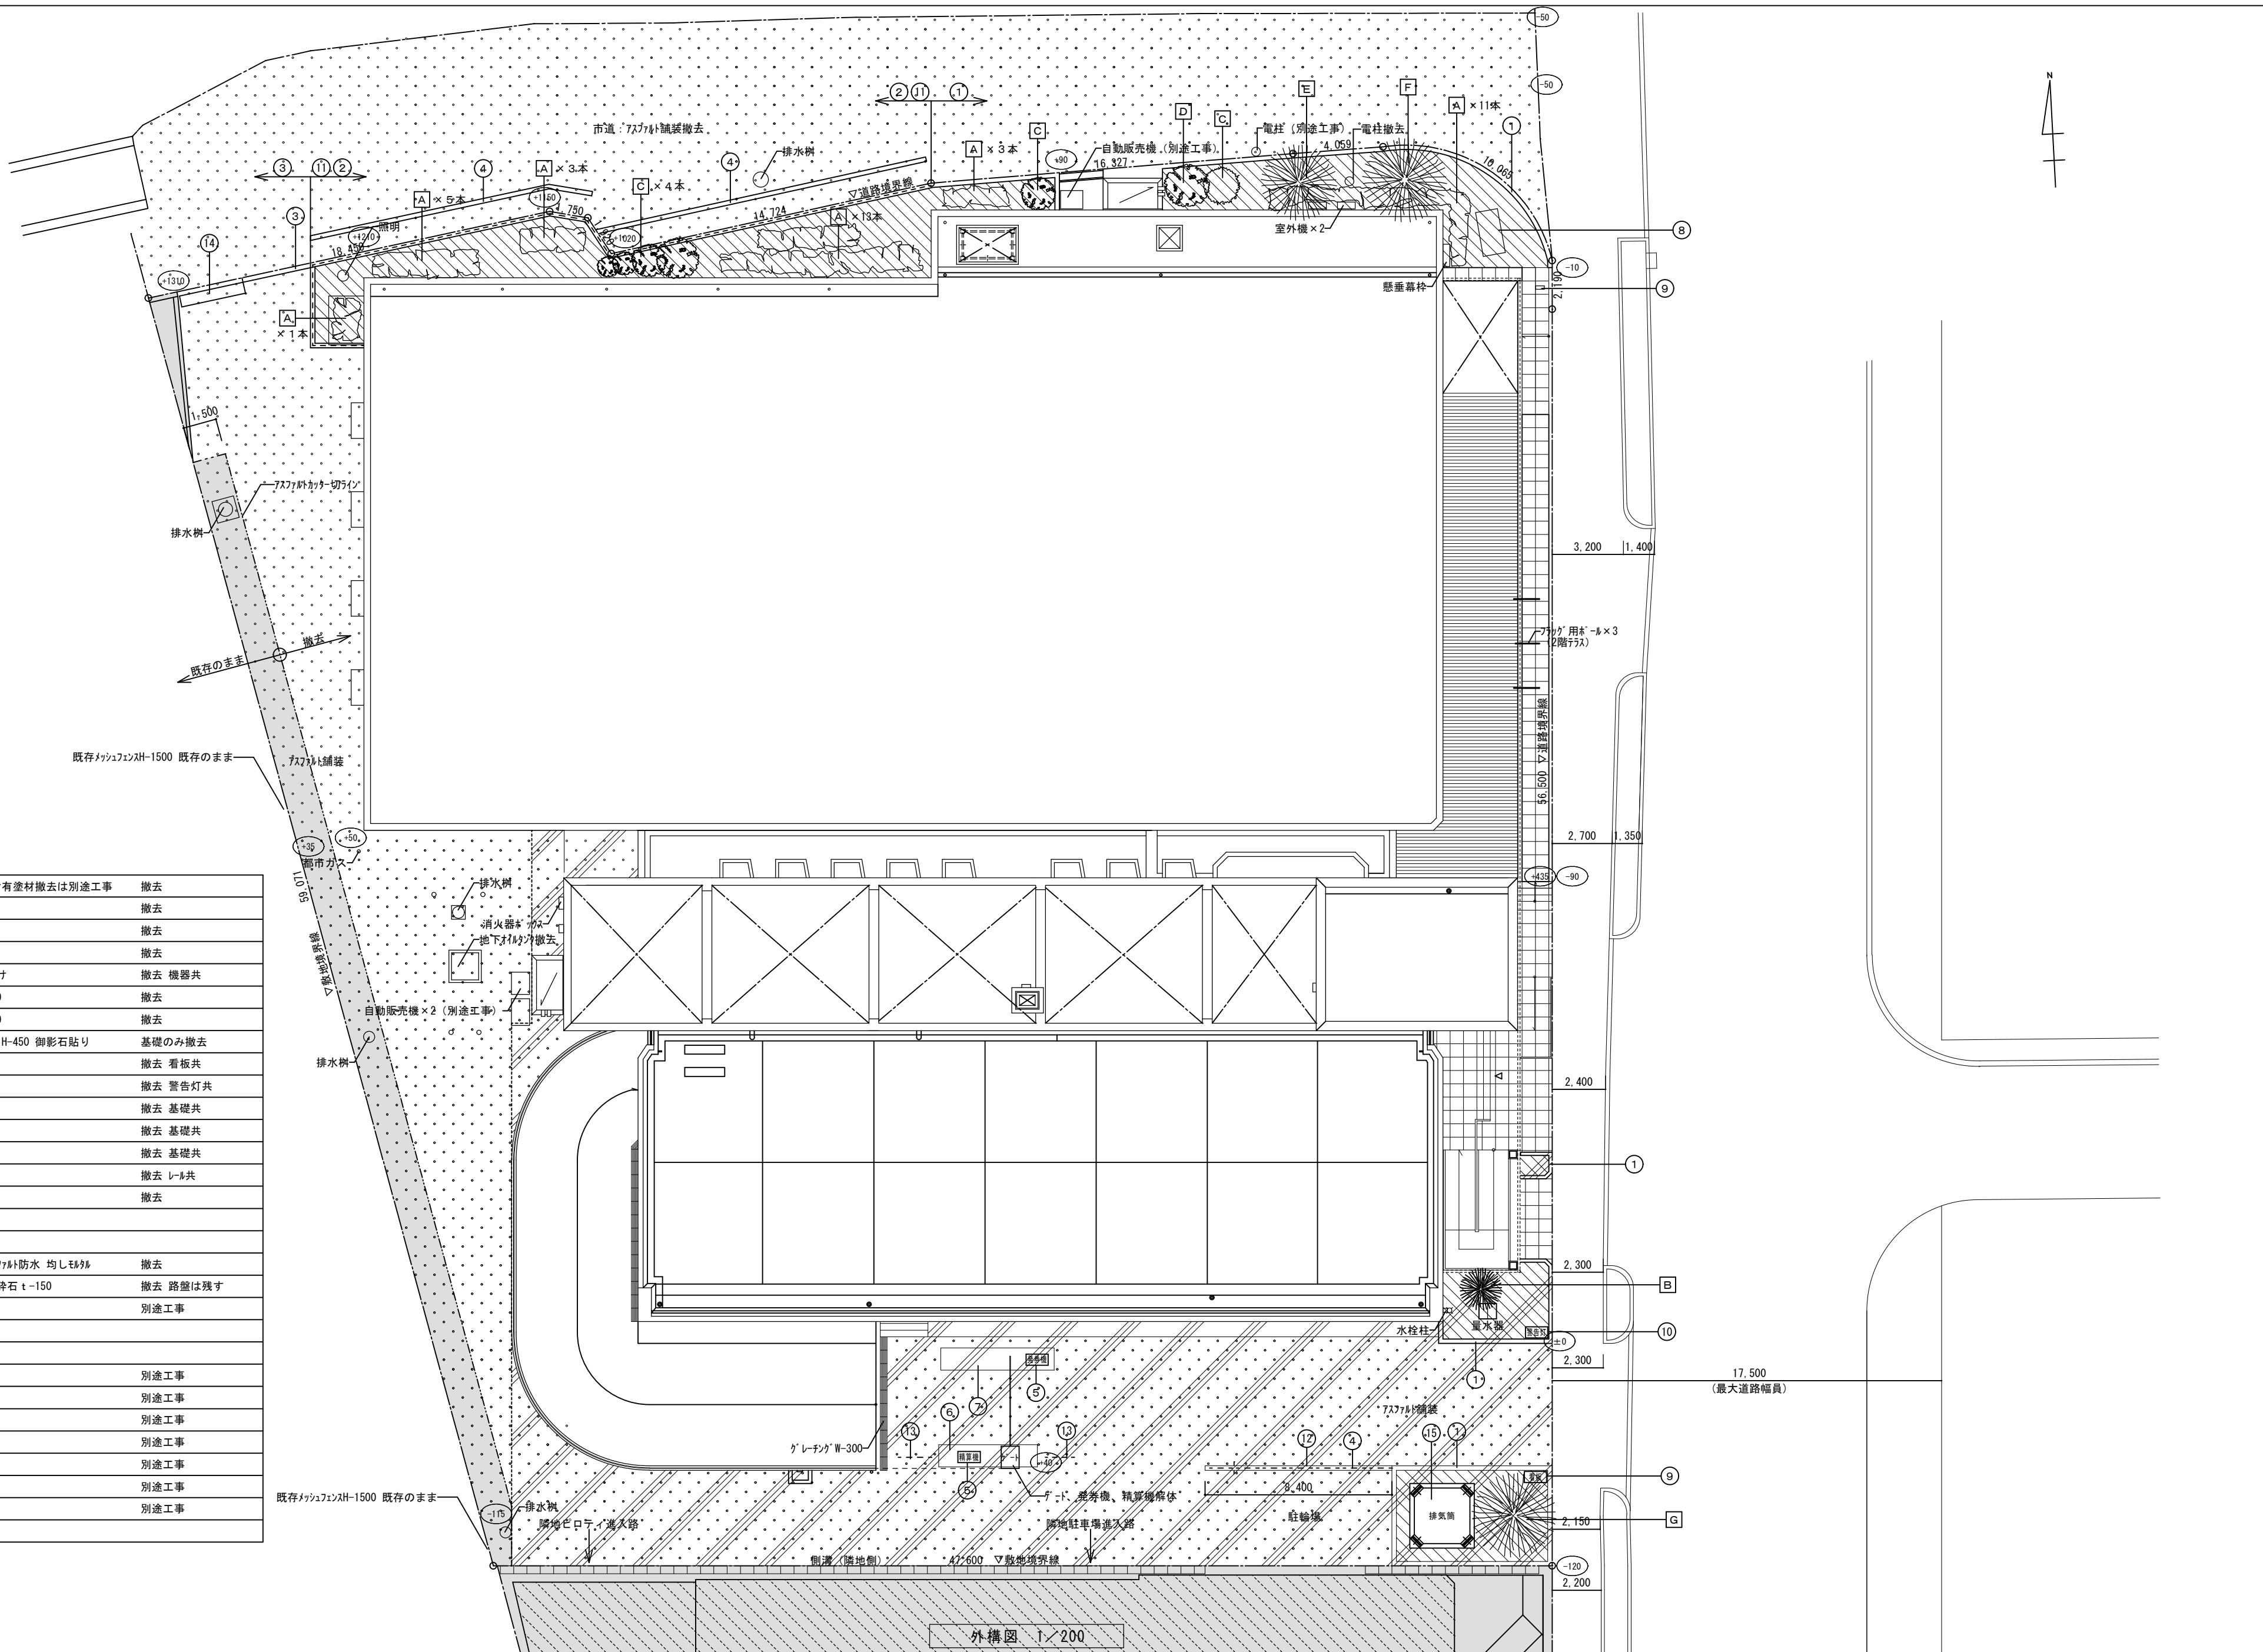


■撤去リスト


①	緑石 t-200 H-430 7x7x10含有塗材撤去は別途工事	撤去
②	フェンス基礎 t-200 H-430	撤去
③	RC壁 t-120 H-600	撤去
④	組コ t-200 H-80	撤去
⑤	発券機、精算機の鉄骨差掛け	撤去 機器共
⑥	コンクリート基礎 4900x800 t-150	撤去
⑦	コンクリート基礎 5100x800 t-150	撤去
⑧	オブジェ 基礎W-850 D-800 H-450 御影石貼り	基礎のみ撤去
⑨	看板基礎	撤去 看板共
⑩	警告灯基礎	撤去 警告灯共
⑪	メッシュフェンス H-900	撤去 基礎共
⑫	スチールガードパイプ	撤去 基礎共
⑬	スチールガードパイプ	撤去 基礎共
⑭	スチール門扉W-3000	撤去 レール共
⑮	排気筒 詳細は別図参照	撤去
■	コンクリート直押え 保護モルタル 7x7x10防水 均しモルタル	撤去
●	7x7x10舗装 t-50 一部路盤砕石 t-150	撤去 路盤は残す
■	土敷き t-250 161.76m ²	別途工事
A	植栽 D-800 H-900程度	別途工事
B	100φ H-2.0m	別途工事
C	200φ H-2.0m	別途工事
D	200φ H-3.0m	別途工事
E	300φ H-6.0m	別途工事
F	500φ H-6.0m	別途工事
G	800φ H-6.0m	別途工事

■ は撤去範囲外を示す

外構図 1/200

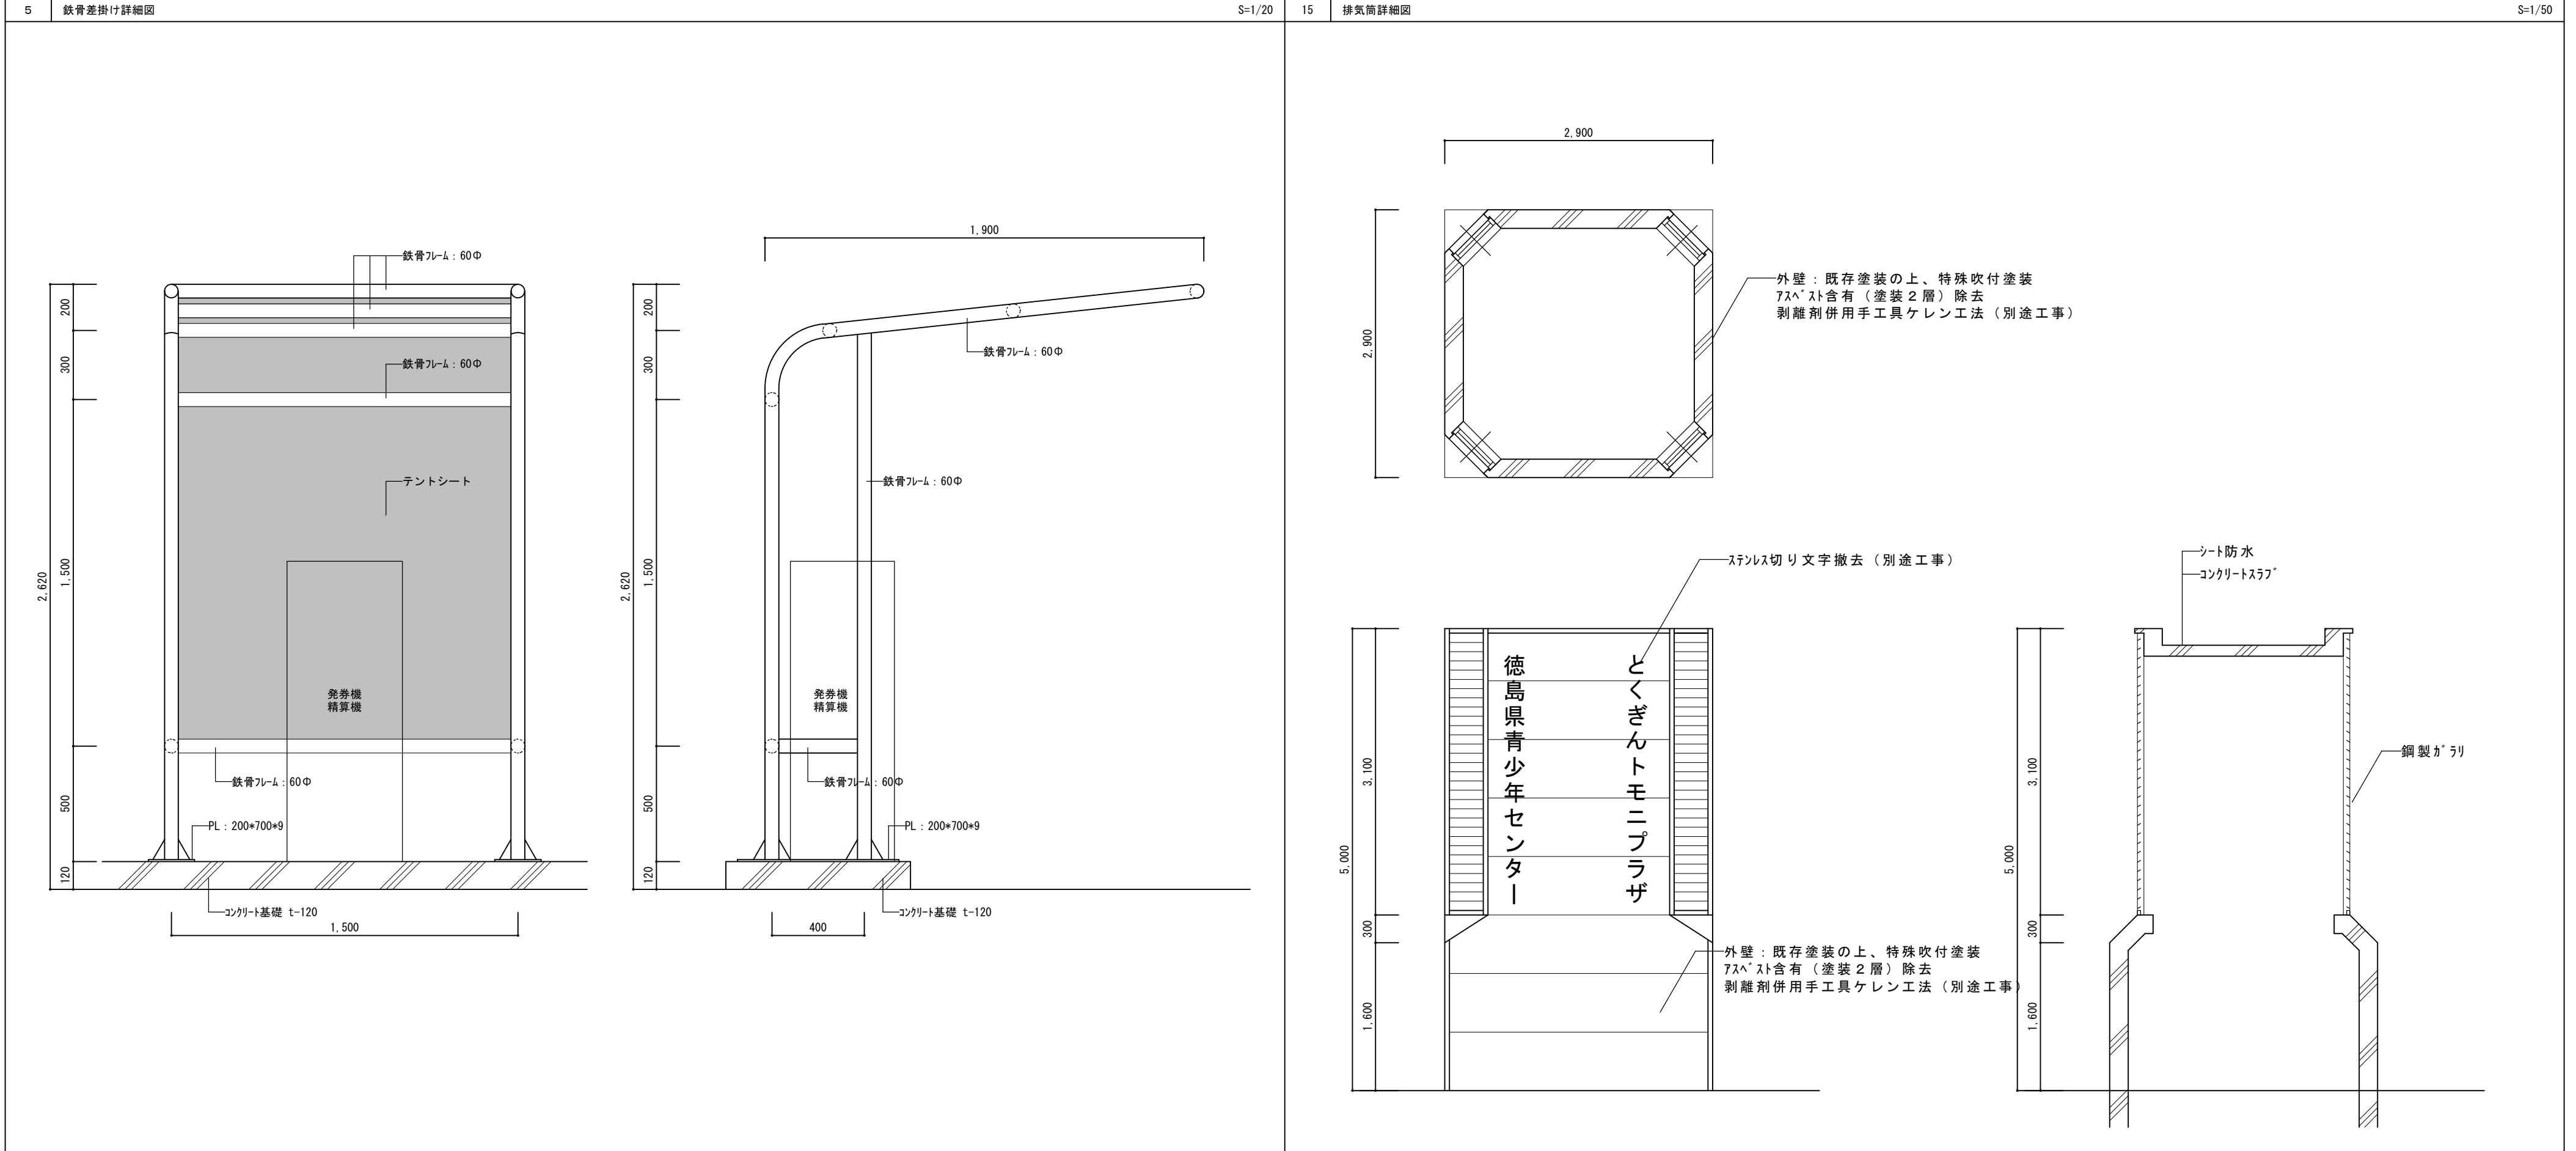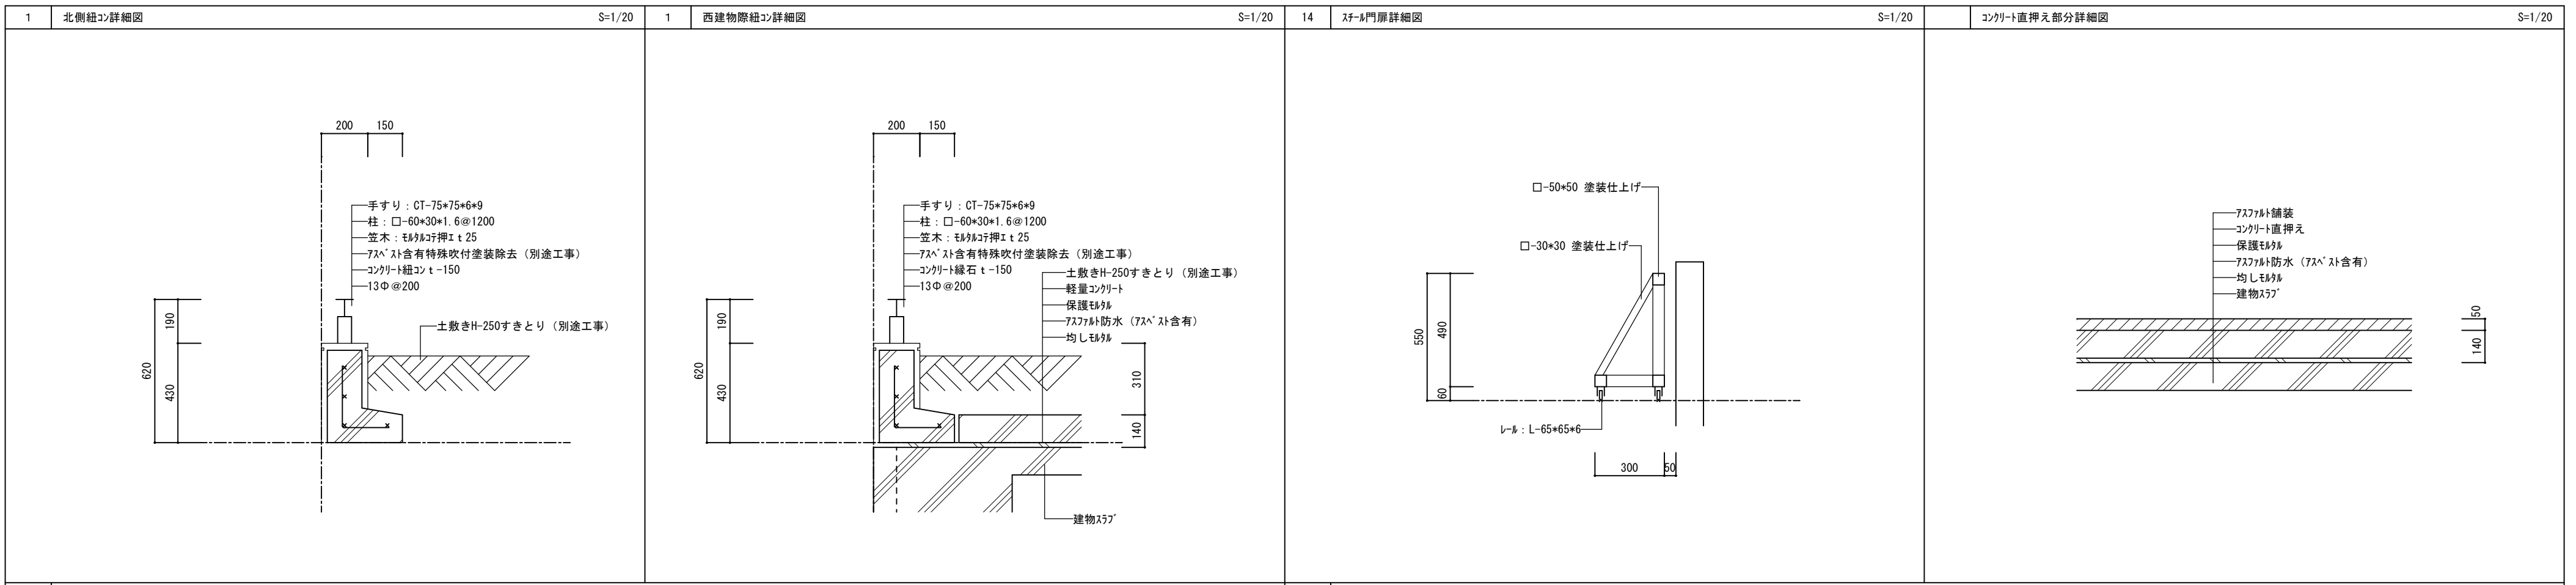

徳島県土整備部営繕課	●工事名	R3 営繕 青少年センター 徳・徳島 解体工事 (1)	●図面番号	B-136	有限会社 佐藤建築企画設計 徳島市幸町1丁目43番地 TEL (088) 625-1759 管理建築士 板東 毅 1級建築士登録 333704号
	●図面名	外構詳細図	●縮尺	1/20, 1/50	

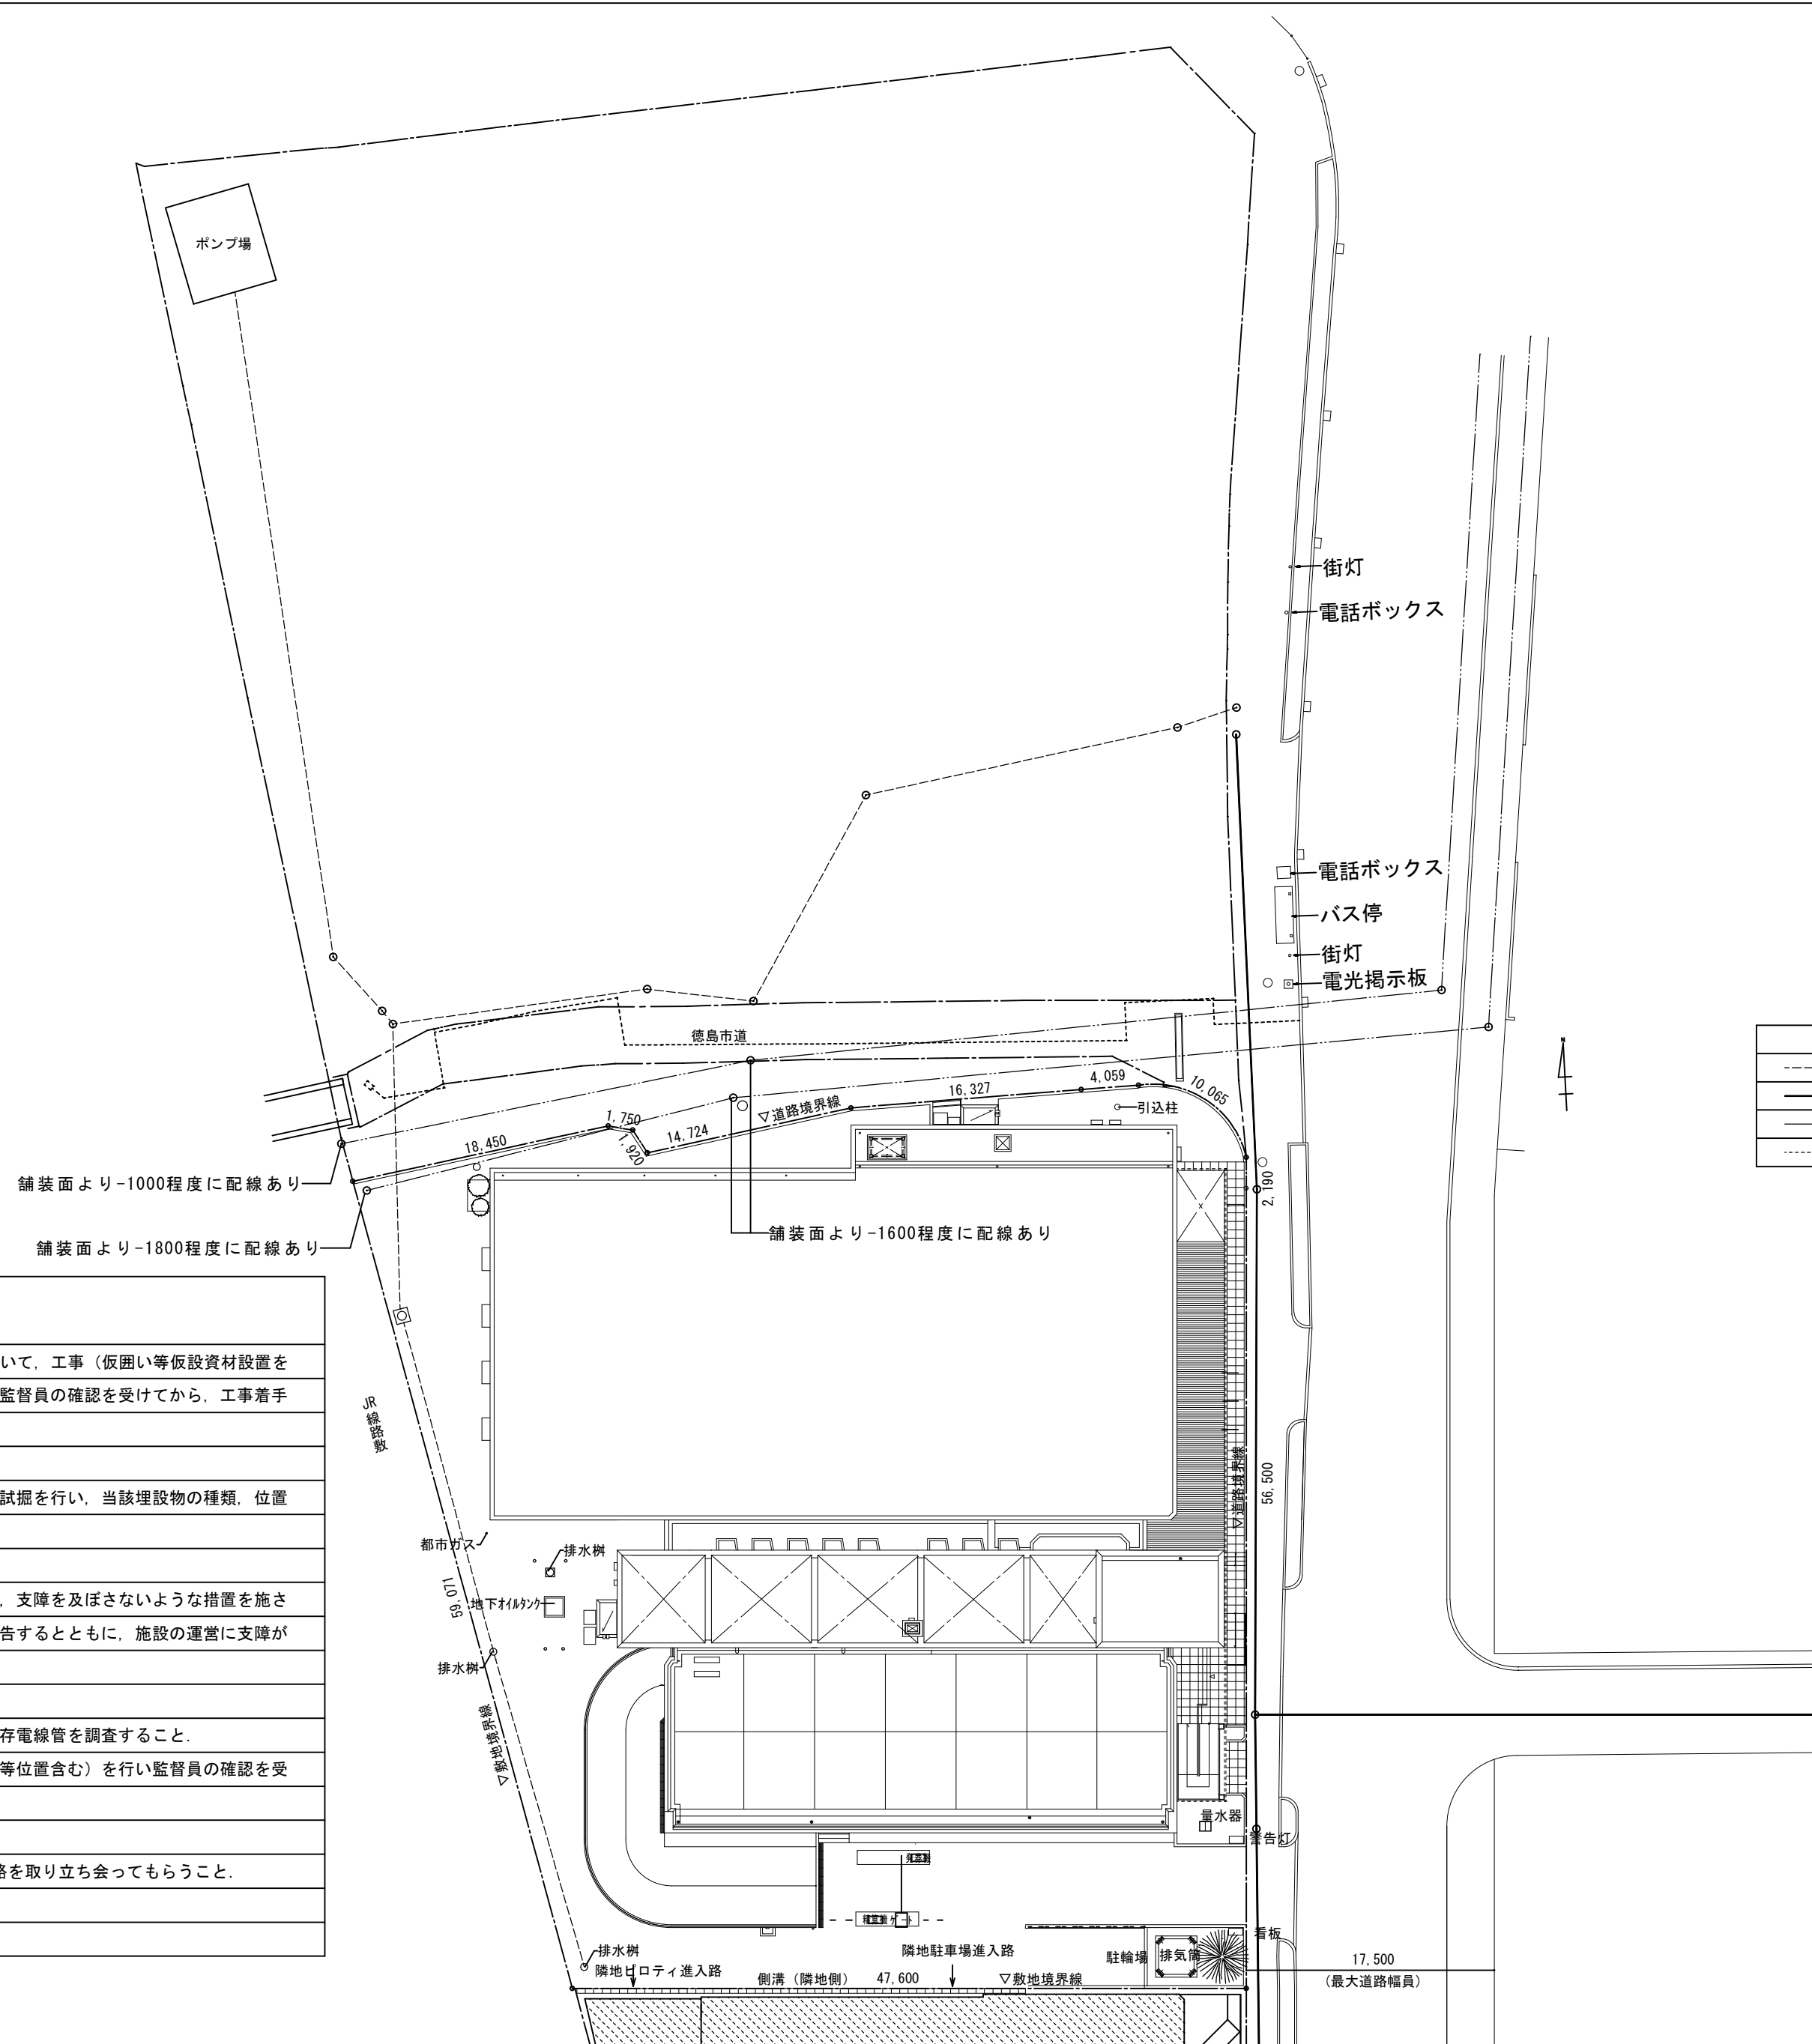

凡例	
-----	下水道（雨水配管）
—————	下水道（汚水配管）
-----	NTT（光ケーブル）
.....	ガス配管

支障物件の確認
◎受注者は、工事の施工箇所及び周辺にある地上地下の既設構造物について、工事（仮囲い等仮設資材設置を含む）着手までに調査を行い「支障物件確認書」を監督員に提出し、監督員の確認を受けてから、工事着手すること。
◎地下埋設物への影響が予想される場所では、施工に先立ち原則として試掘を行い、当該埋設物の種類、位置（平面・深さ）、規格、構造物等を確認しなければならない。
◎受注者は、工事箇所及びその周辺にある地上地下の既設構造物に対し、支障を及ぼさないような措置を施さなければならない。万一、損傷を与えた場合は、ただちに監督員に報告するとともに、施設の運営に支障がないよう受注者の負担でその都度補修又は補償すること。
◎受注者は、既存コンクリート床・壁等の穴明けにおいて、鉄筋及び既存電線管を調査すること。 また穴明け墨だし位置や既存鉄筋状況マーキング（必要に応じ電線管等位置含む）を行い監督員の確認を受け施工すること。
◎NTT配線の試掘に当たっては「日本コムシス 担当者 阿部氏」に連絡を取り立ち会ってもらうこと。 TEL：0120-459-625 また、保護管が無いため注意しながら施工すること。

配置図 1/400

徳島県土整備部営繕課	●工事名	R3 営繕 青少年センター 徳・徳島 解体工事（1）	●図面番号	B-137	有限会社 佐藤建築企画設計 徳島市幸町1丁目43番地 TEL (088) 625-1759 管理建築士 板東 毅 1級建築士登録 333704号
	●図面名	支障物件確認図	●縮尺	1/400	

■ 概略工程表 ■

工事名称		R3宮繕 青少年センター 徳・徳島 解体工事(1)																						
解体工事(1)工程表	工程区分	R3 12月	R4 1月	2月	3月	4月	5月	6月	7月	8月	9月	10月	11月	12月	R5 1月	2月	3月	4月	5月	6月	7月	8月	備	考
		準備期間	☆12/6～青少年センター閉館 書類作成、支障物件調査														書類まとめ・検査						支障物件確認	
	切り返し工事																					埋設配管多いので注意		
	仮囲い等工事																					公民館駐車場8月より 使用中止		
	仮設工事																							
	外構解体工事																							
	RC壁等新設工事																					RC壁は公民館側に設置		
	北棟解体工事																							
	南棟解体工事																							
	杭撤去工事																					杭は残す		
	内部解体工事																							
	土・地業工事																					ガラと碎石を置換		
	設備機器移設工事																							
	設備機器撤去																							
解体工事(2)工程表	準備期間																							
		他工事との協議、アスベスト保管場所設置																						
	仮設工事																					書類まとめ・検査		
	撤去工事																					養生材撤去		
	仕上撤去																							
	剥離剤併用手工具クレン工法																							
周辺工事等	埋蔵文化財調査	☆1月中旬に仮囲い撤去完了予定																						
	中央公民1階駐車場使用期間																							
	徳島市道廃止	☆12月末廃止予定																						
	光ケーブル移設																							
	下水道移設																					工事ヤード内の配管撤去は本 工事期間外に実施予定		
	跨線橋撤去																							