


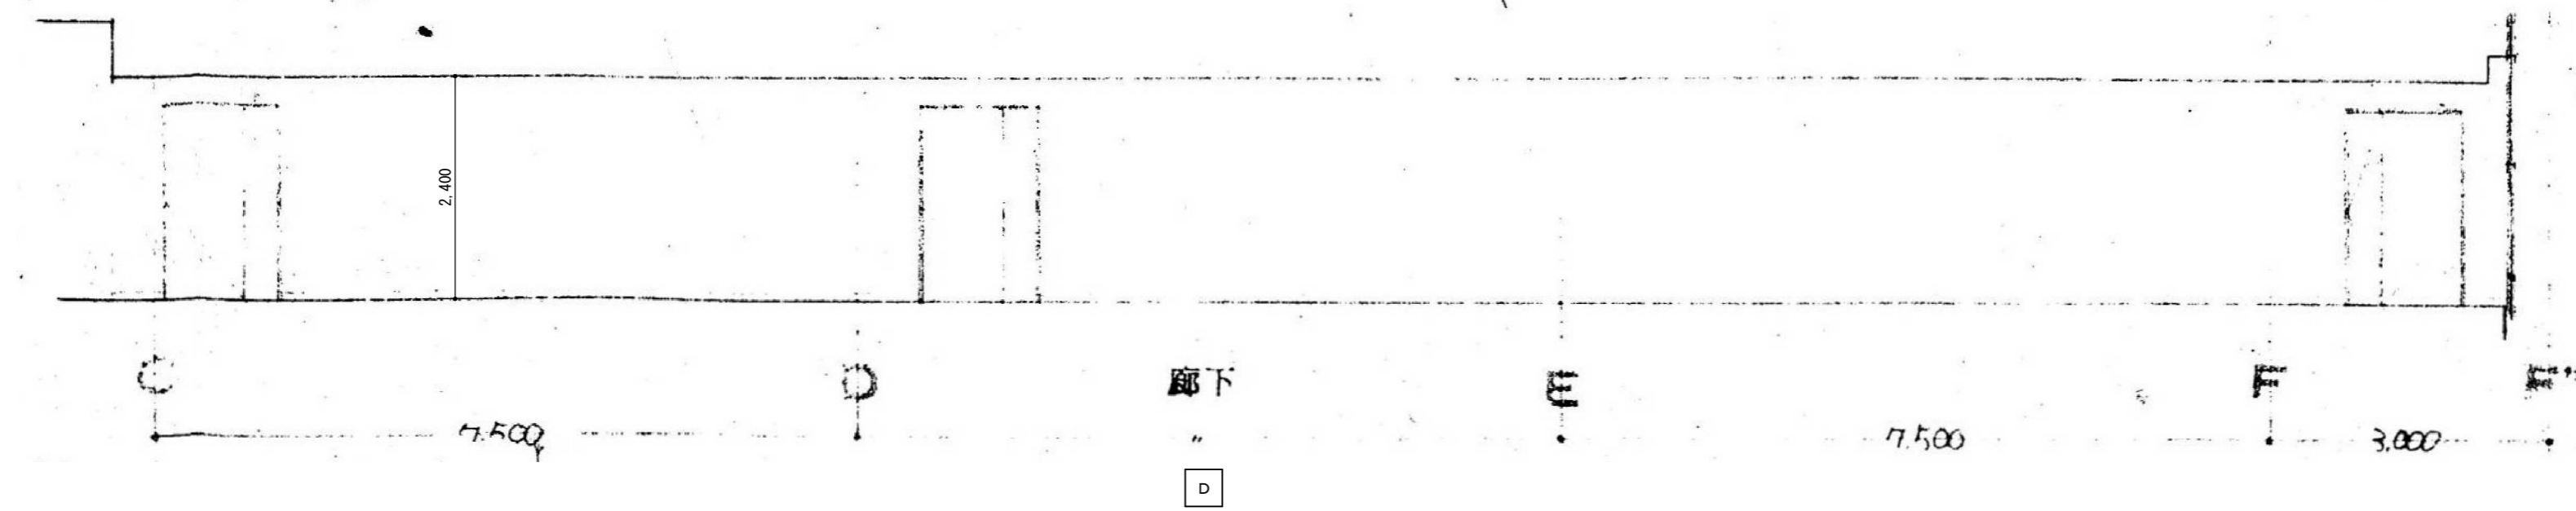
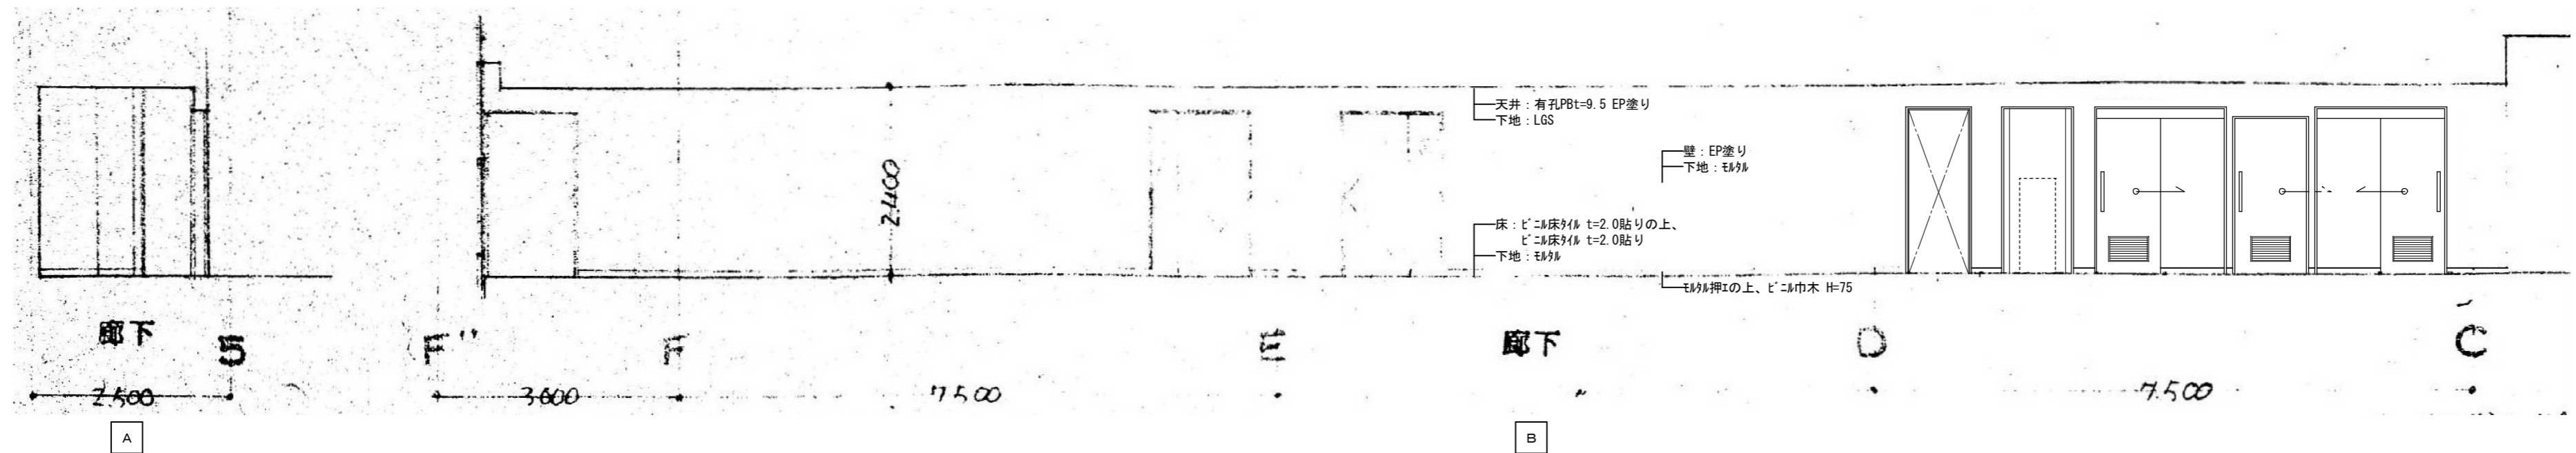
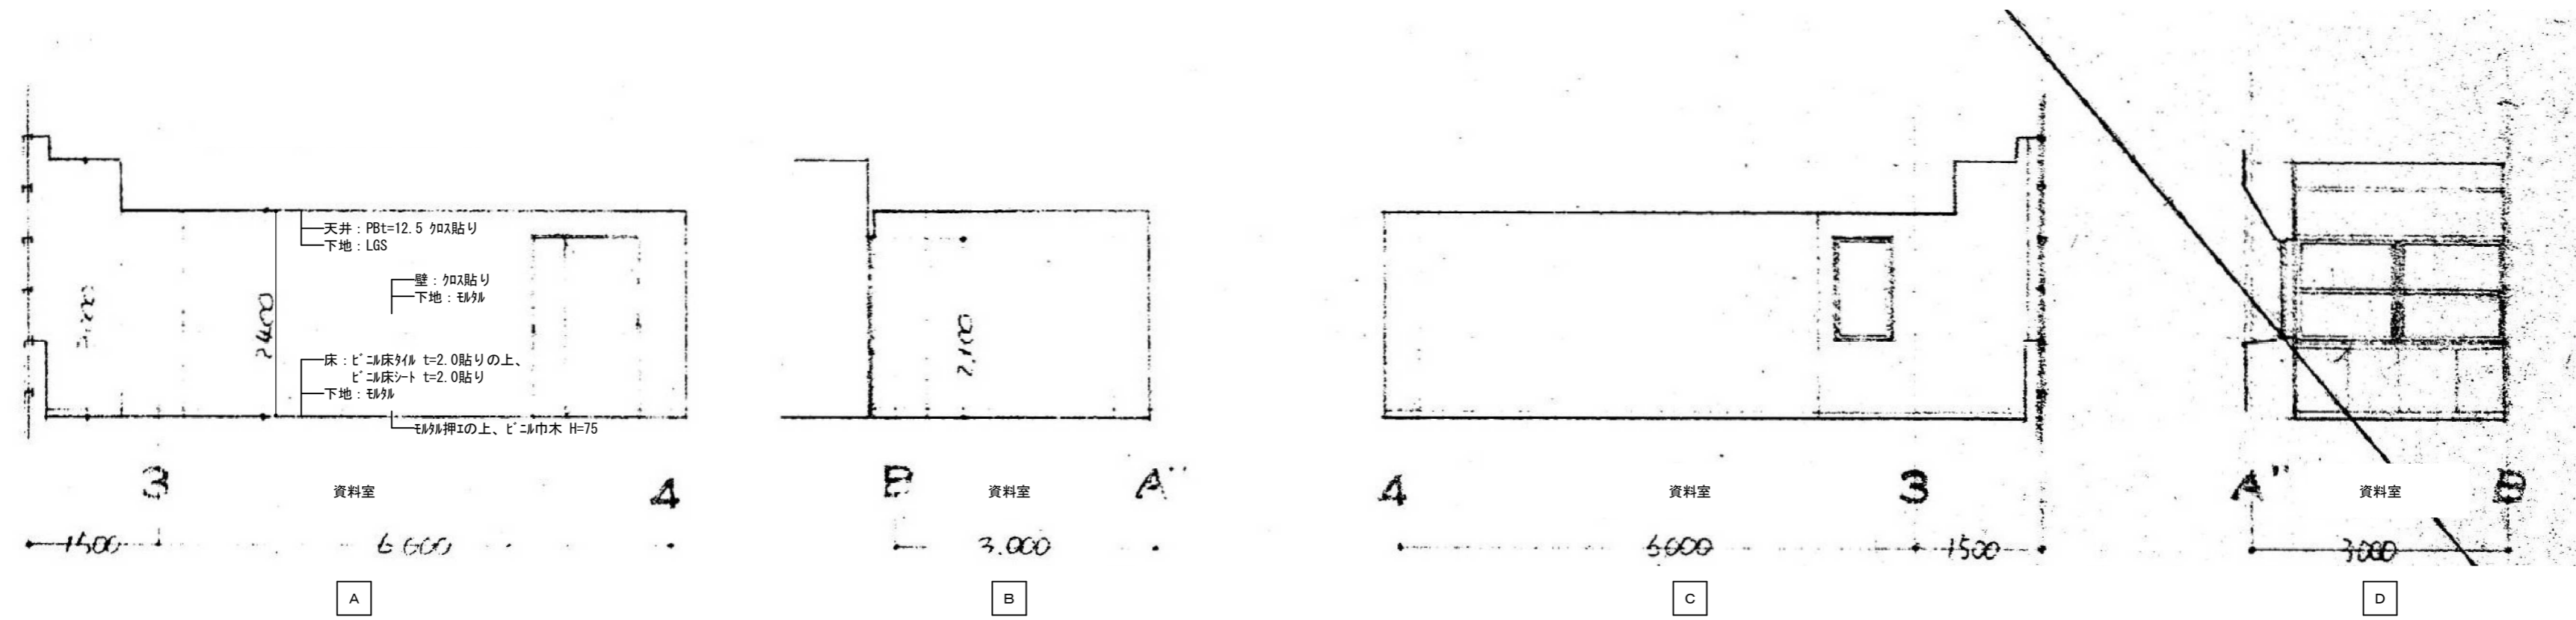


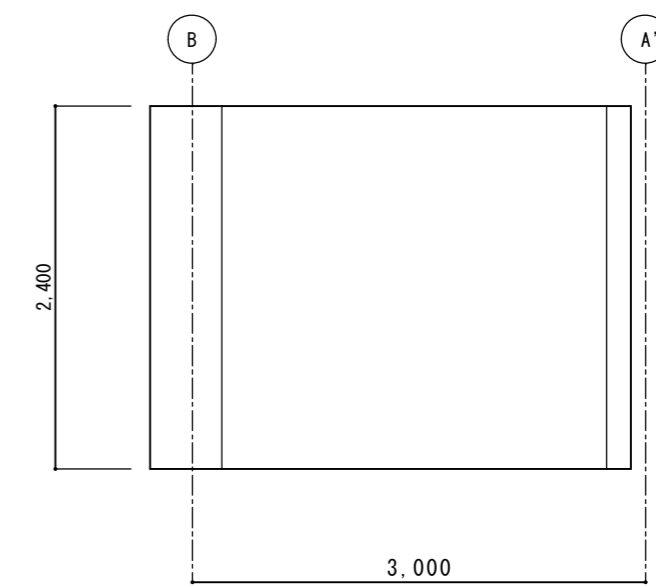

徳島県土整備部営繕課	●工事名	R3 営繕 青少年センター 徳・徳島 解体工事 (1)	●図面番号	B-090	有限会社 佐藤建築企画設計 徳島市幸町1丁目43番地 TEL (088) 625-1759 管理建築士 板東 毅 1級建築士登録 333704号
	●図面名	4階展開図 (3)	●縮尺	NON	

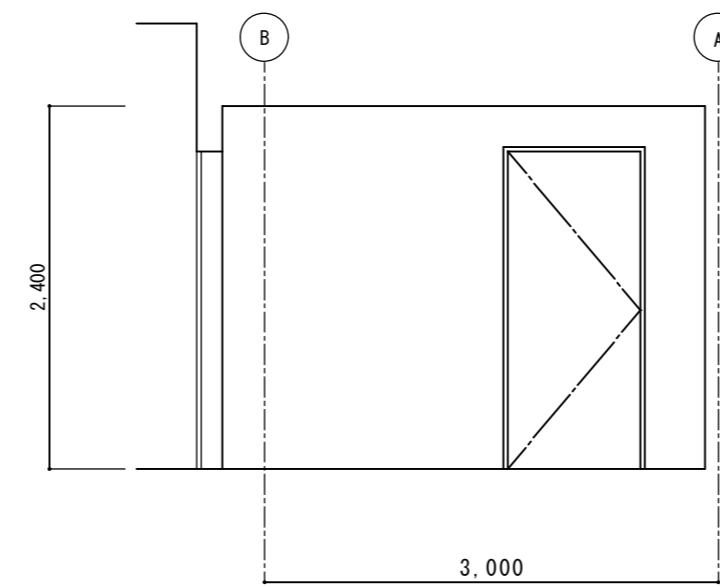

徳島県土整備部営繕課	●工事名	R3 営繕 青少年センター 徳・徳島 解体工事 (1)	●図面番号	B-091	有限会社 佐藤建築企画設計 徳島市幸町1丁目43番地 TEL (088) 625-1759 管理建築士 板東 毅 1級建築士登録 333704号
	●図面名	4階展開図 (4)	●縮尺	NON	


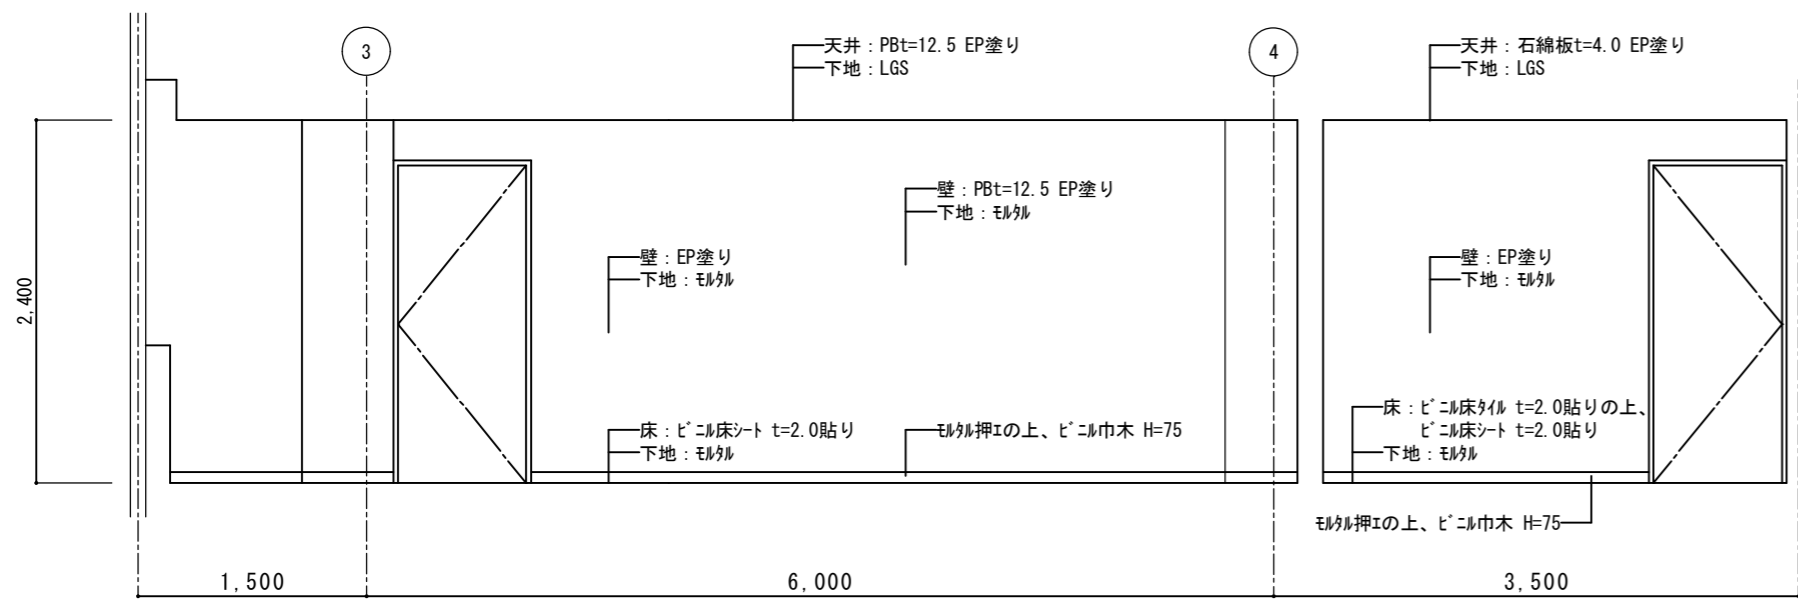


倉庫(5-1)・ロッカ-室(協会)

A

B



B

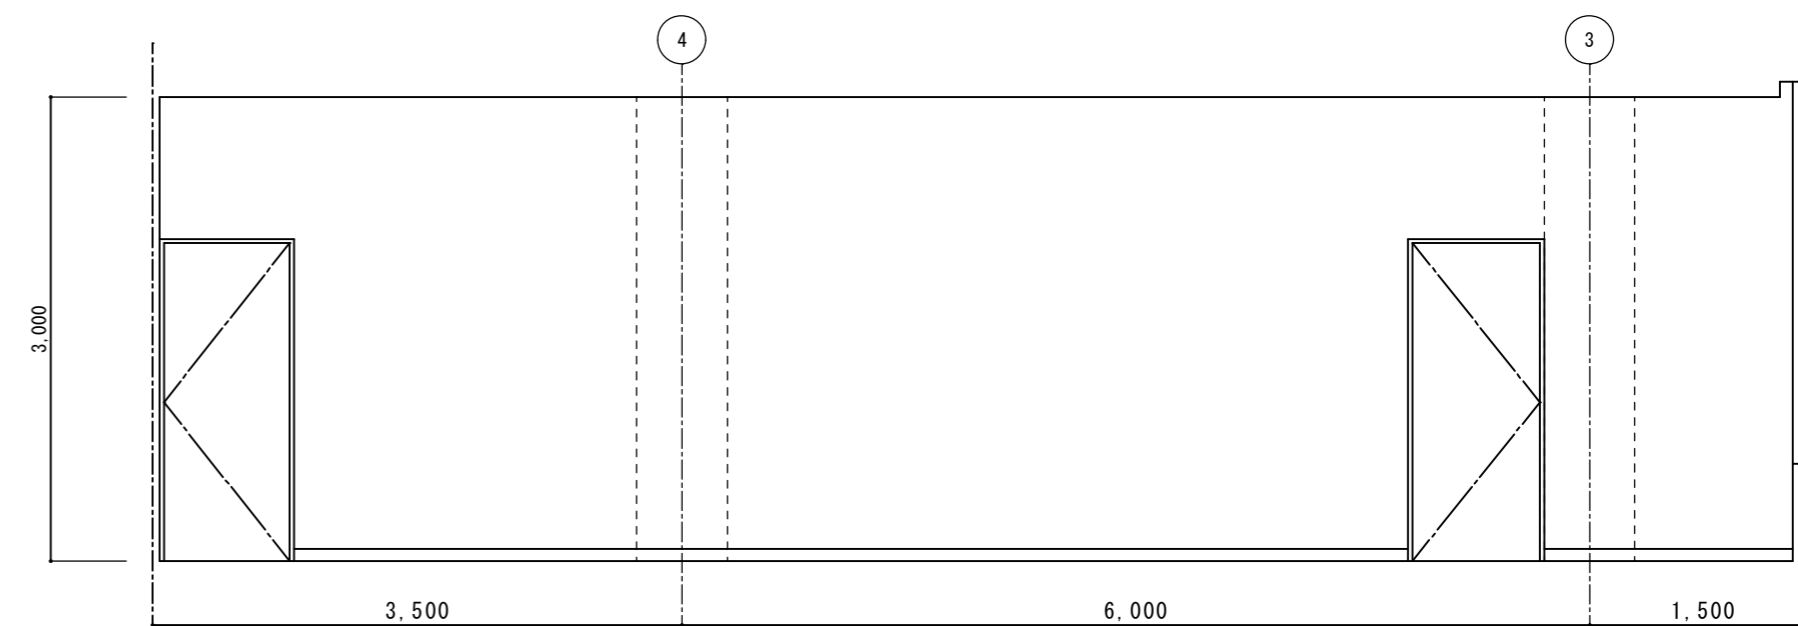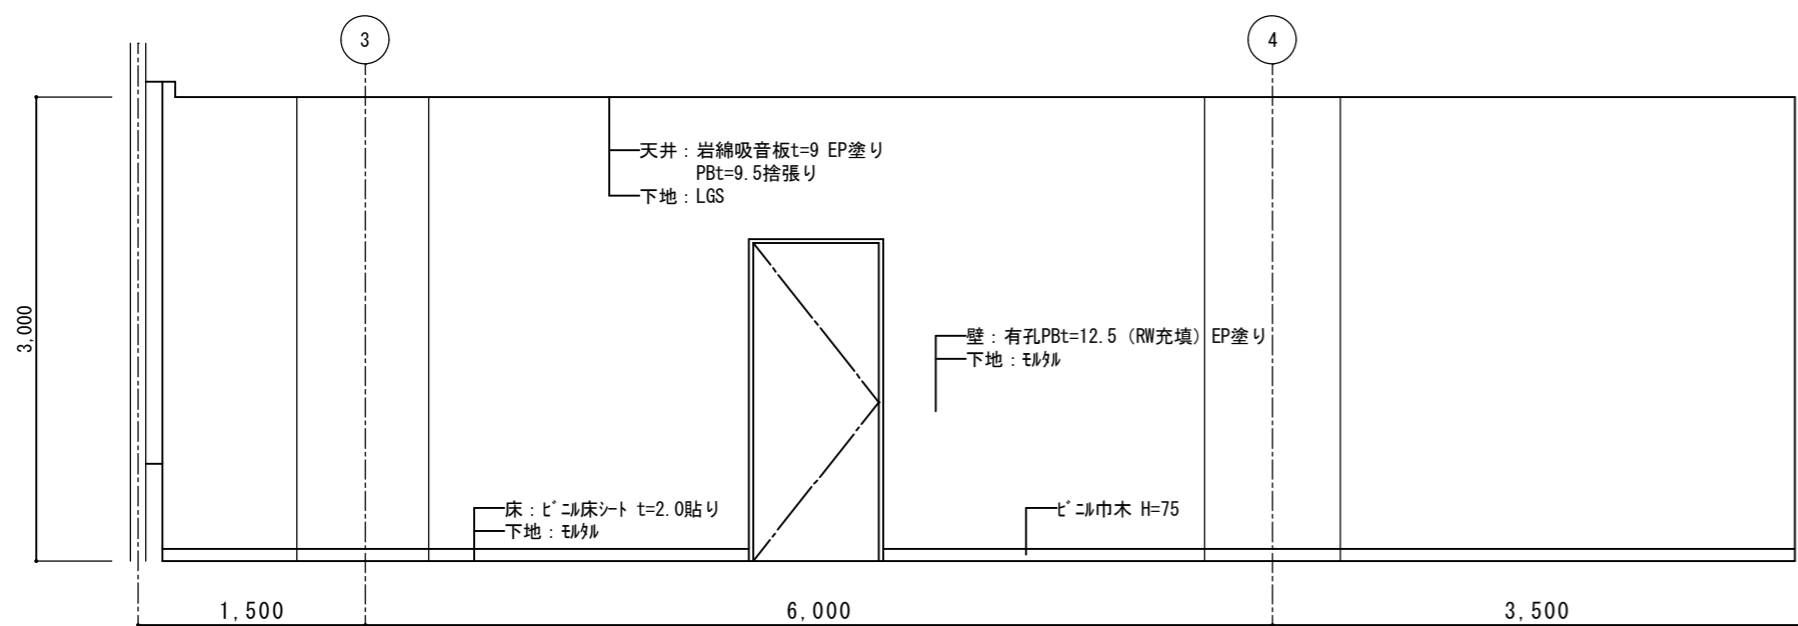

協会スペース

A

C

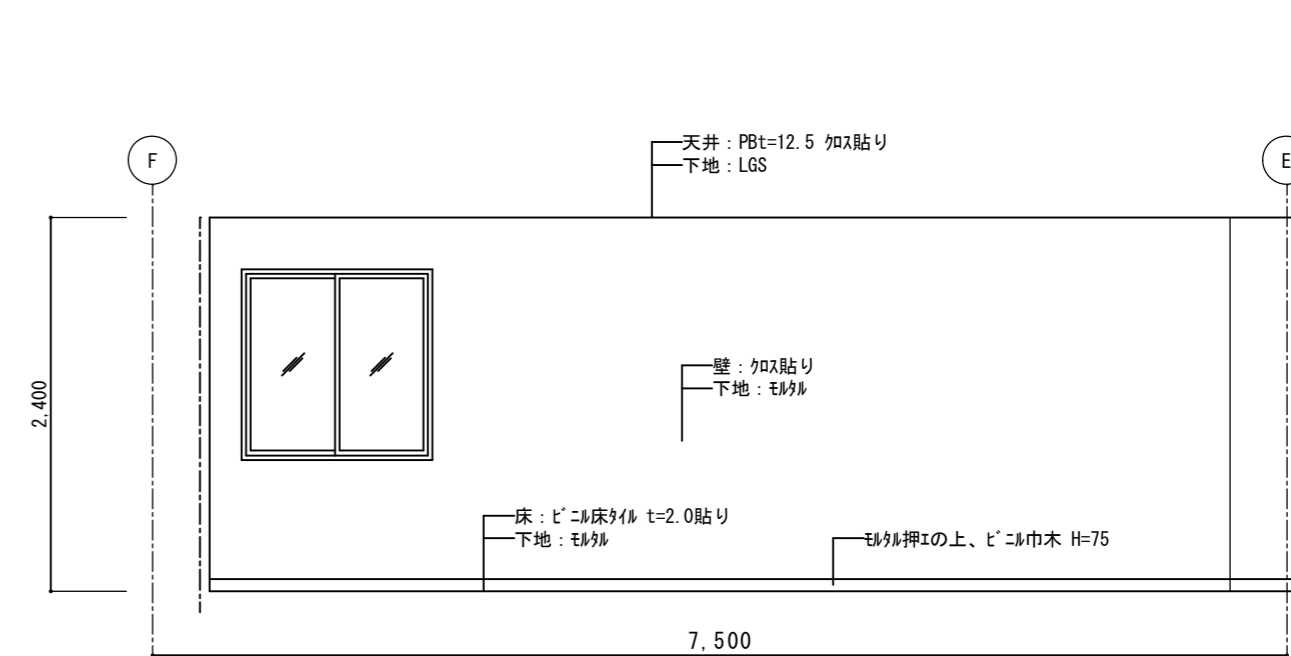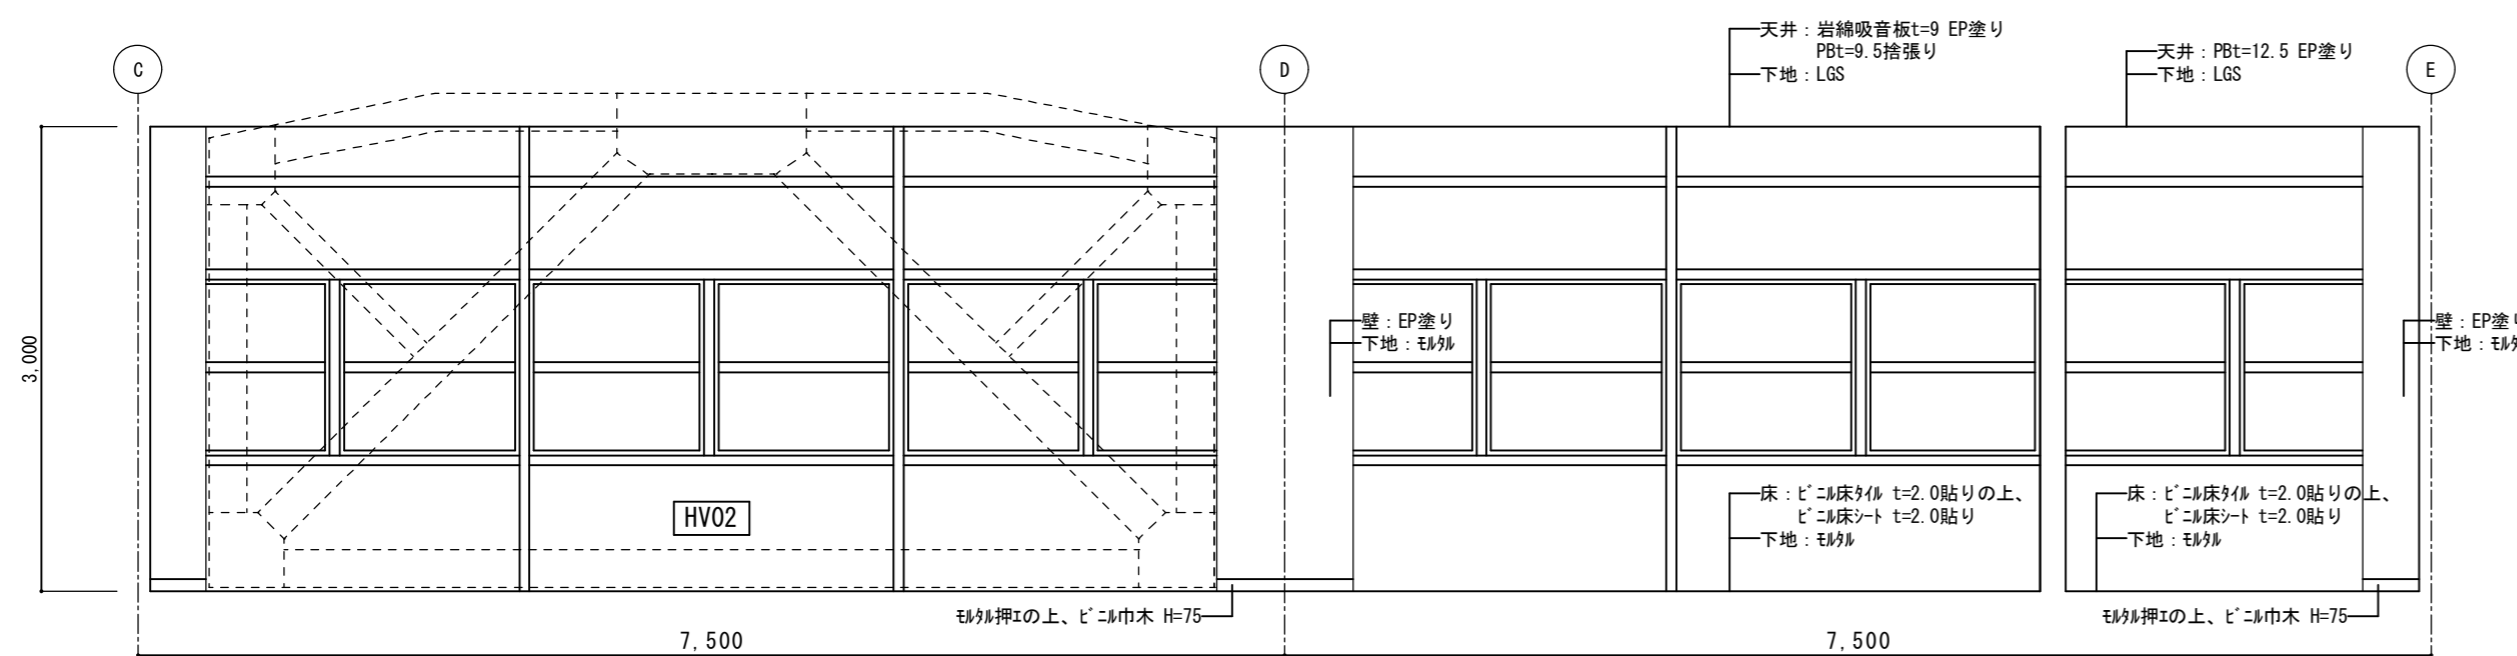


相談員・県職員スペース・会議室

D




多目的ルーム

B

相談員・県職員スペース・会議室	多目的ルーム	●工事名	R3 宮城 青少年センター 徳・徳島 解体工事(1)	●図面番号	B-092	有限会社 佐藤建築企画設計
		●図面名	5階展開図(1)	●縮尺	1/50	徳島市幸町1丁目43番地 TEL (088) 625-1759
						管理建築士 板東 毅
						1級建築士登録 333704号

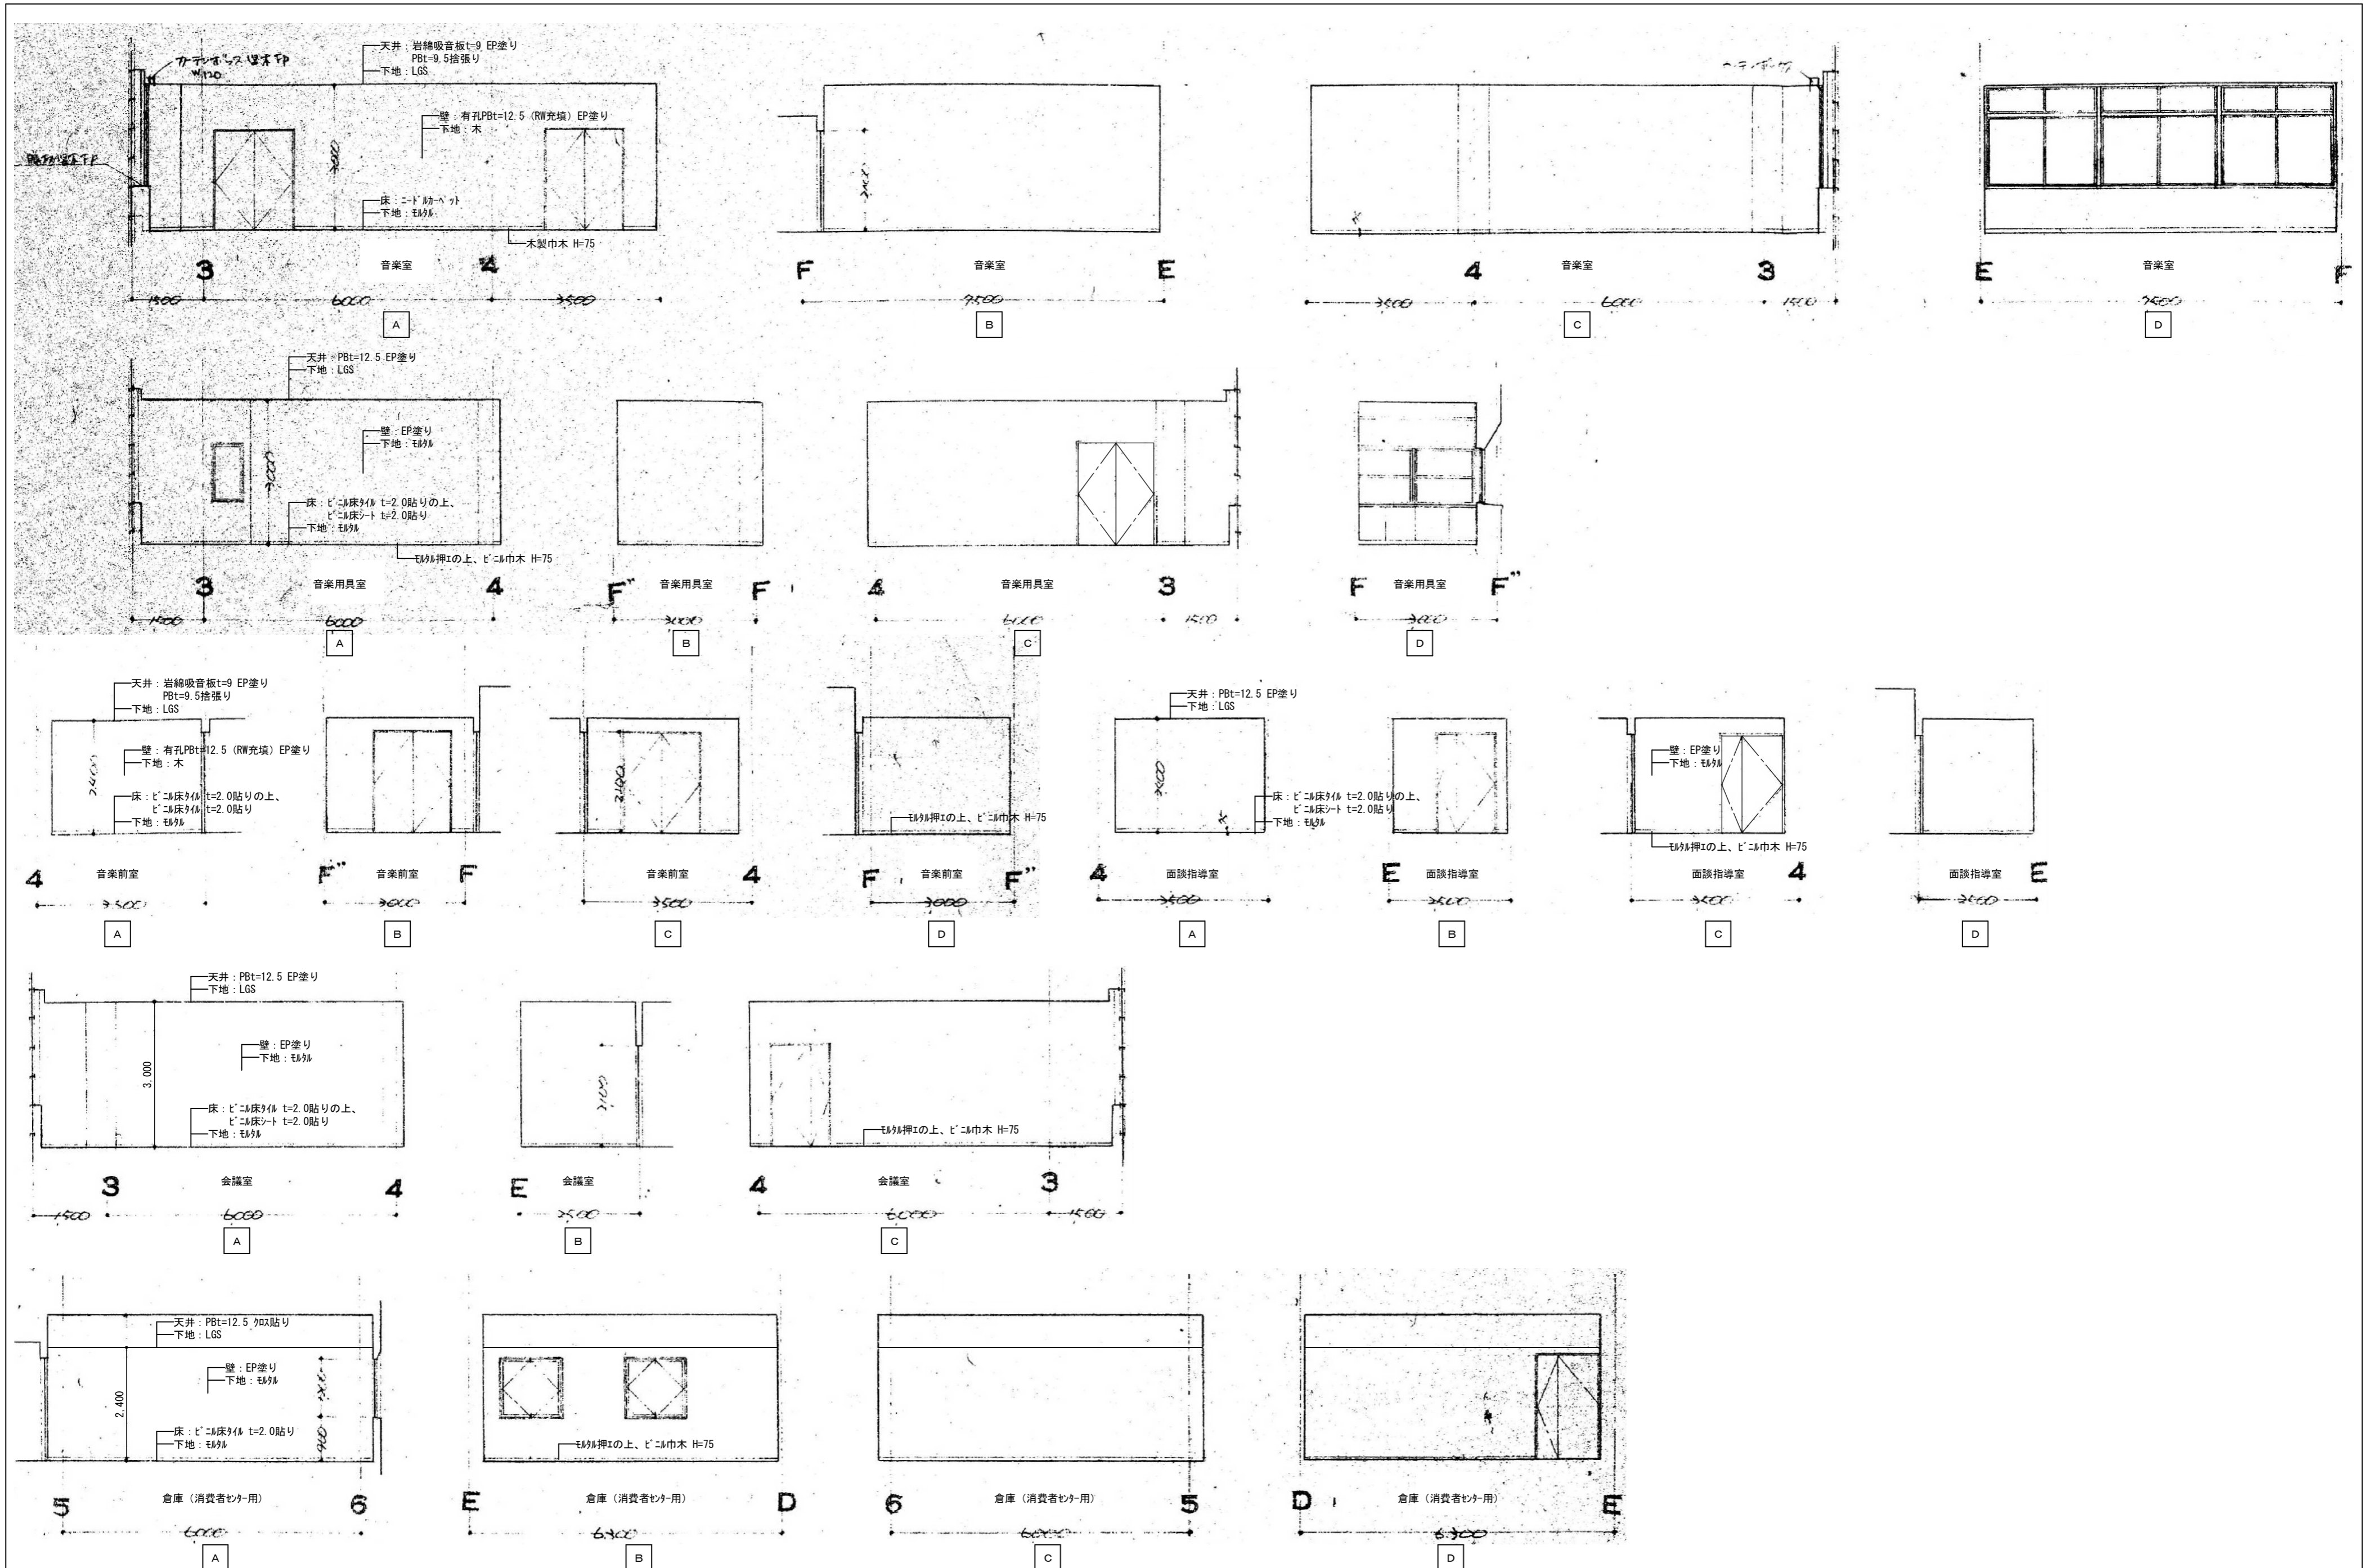

徳島県土整備部営繕課	●工事名	R3営繕 青少年センター 徳・徳島 解体工事(1)	●図面番号	B-093	有限会社 佐藤建築企画設計 徳島市幸町1丁目43番地 TEL (088) 625-1759 管理建築士 板東 毅 1級建築士登録 333704号
	●図面名	5階展開図(2)	●縮尺	NON	

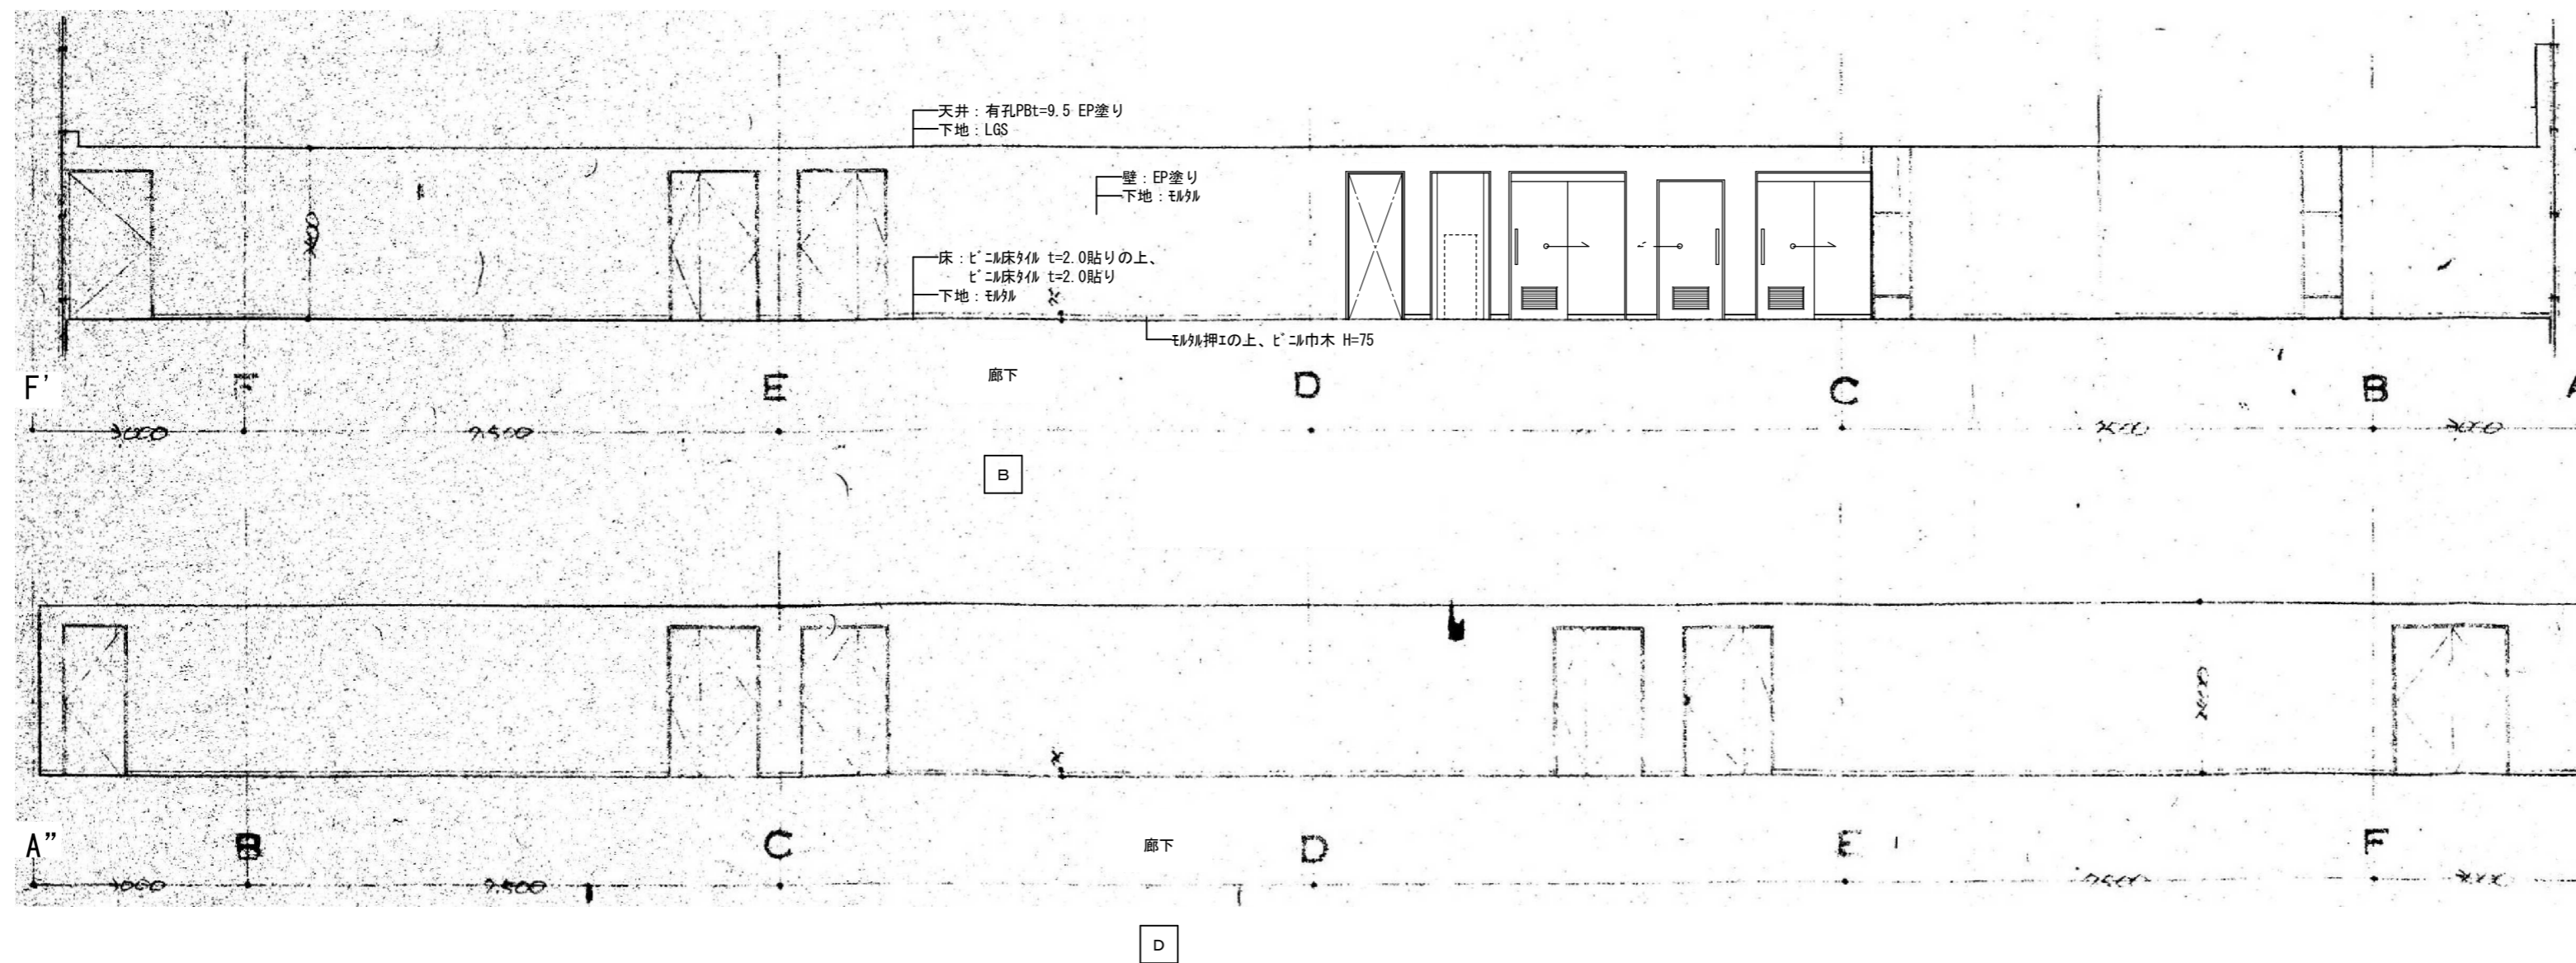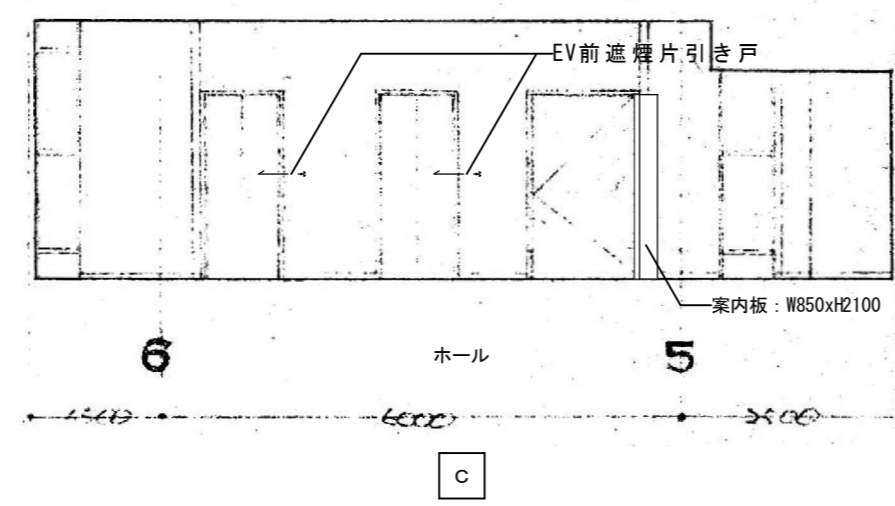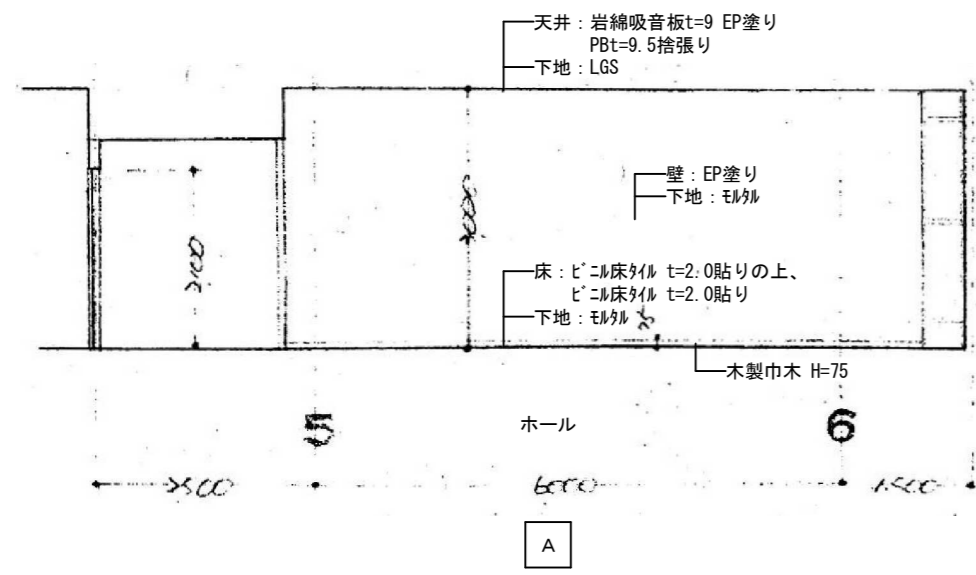

	徳島県土整備部営繕課	●工事名 R3 営繕 青少年センター 徳・徳島 解体工事 (1)	●図面番号 B-094	有限会社 佐藤建築企画設計 徳島市幸町1丁目43番地 TEL (088) 625-1759
		●図面名 5階展開図 (3)	●縮尺 NON	管理建築士 板東 毅 1級建築士登録 333704号