
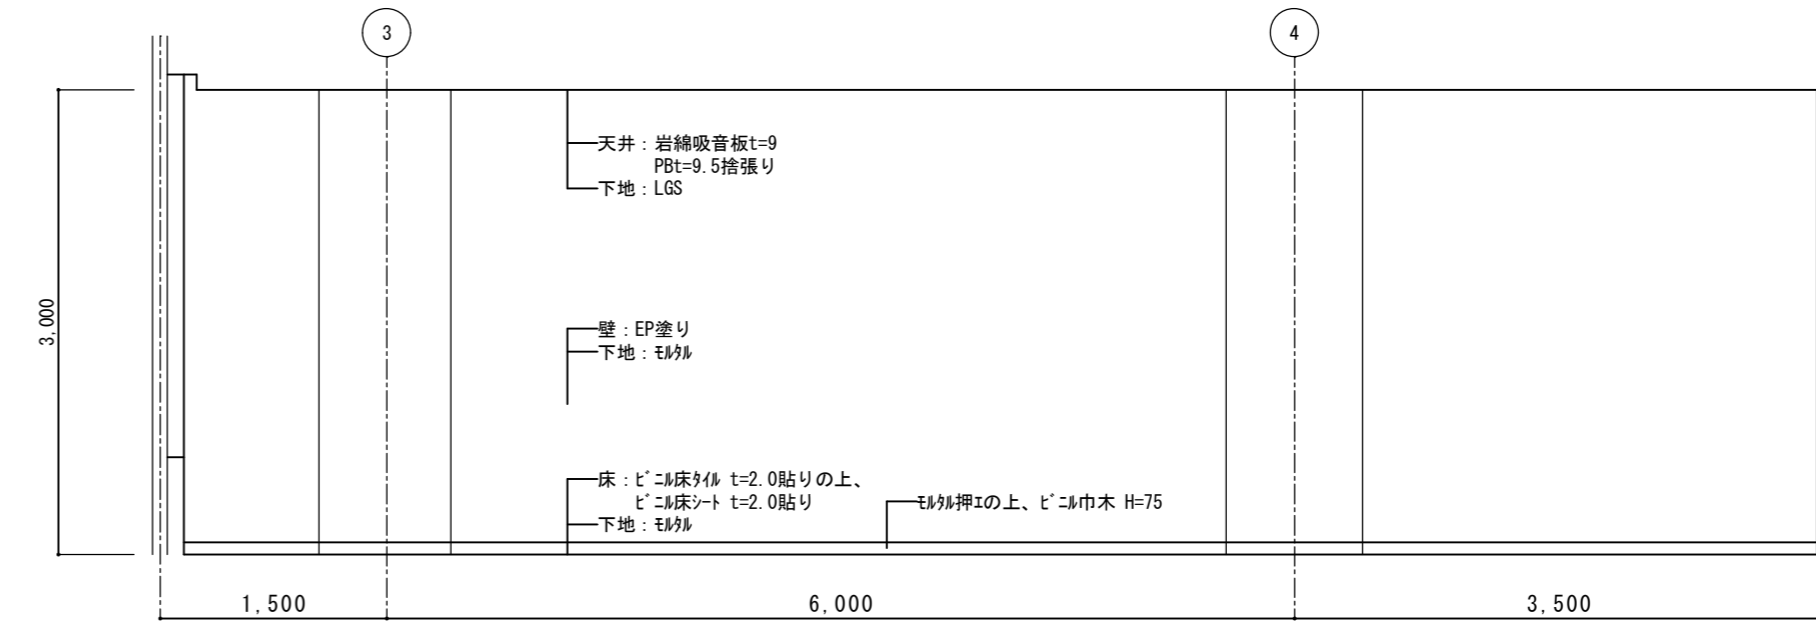



徳島県土整備部営繕課	●工事名	R3 営繕 青少年センター 徳・徳島 解体工事 (1)	●図面番号	B-087	有限会社 佐藤建築企画設計 徳島市幸町1丁目43番地 TEL (088) 625-1759 管理建築士 板東 毅 1級建築士登録 333704号
	●図面名	3階展開図	●縮尺	NON	

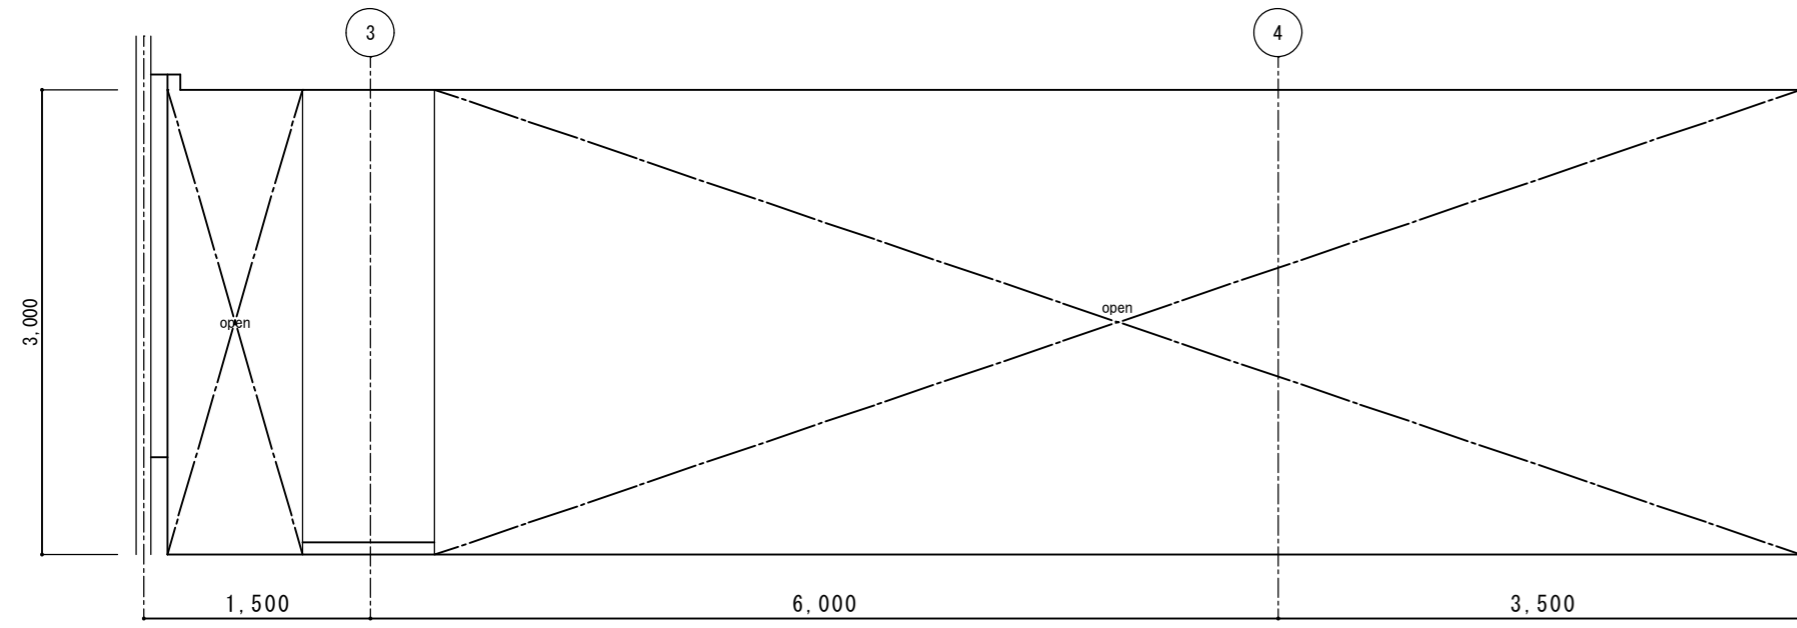

中 途 講 究

A

A

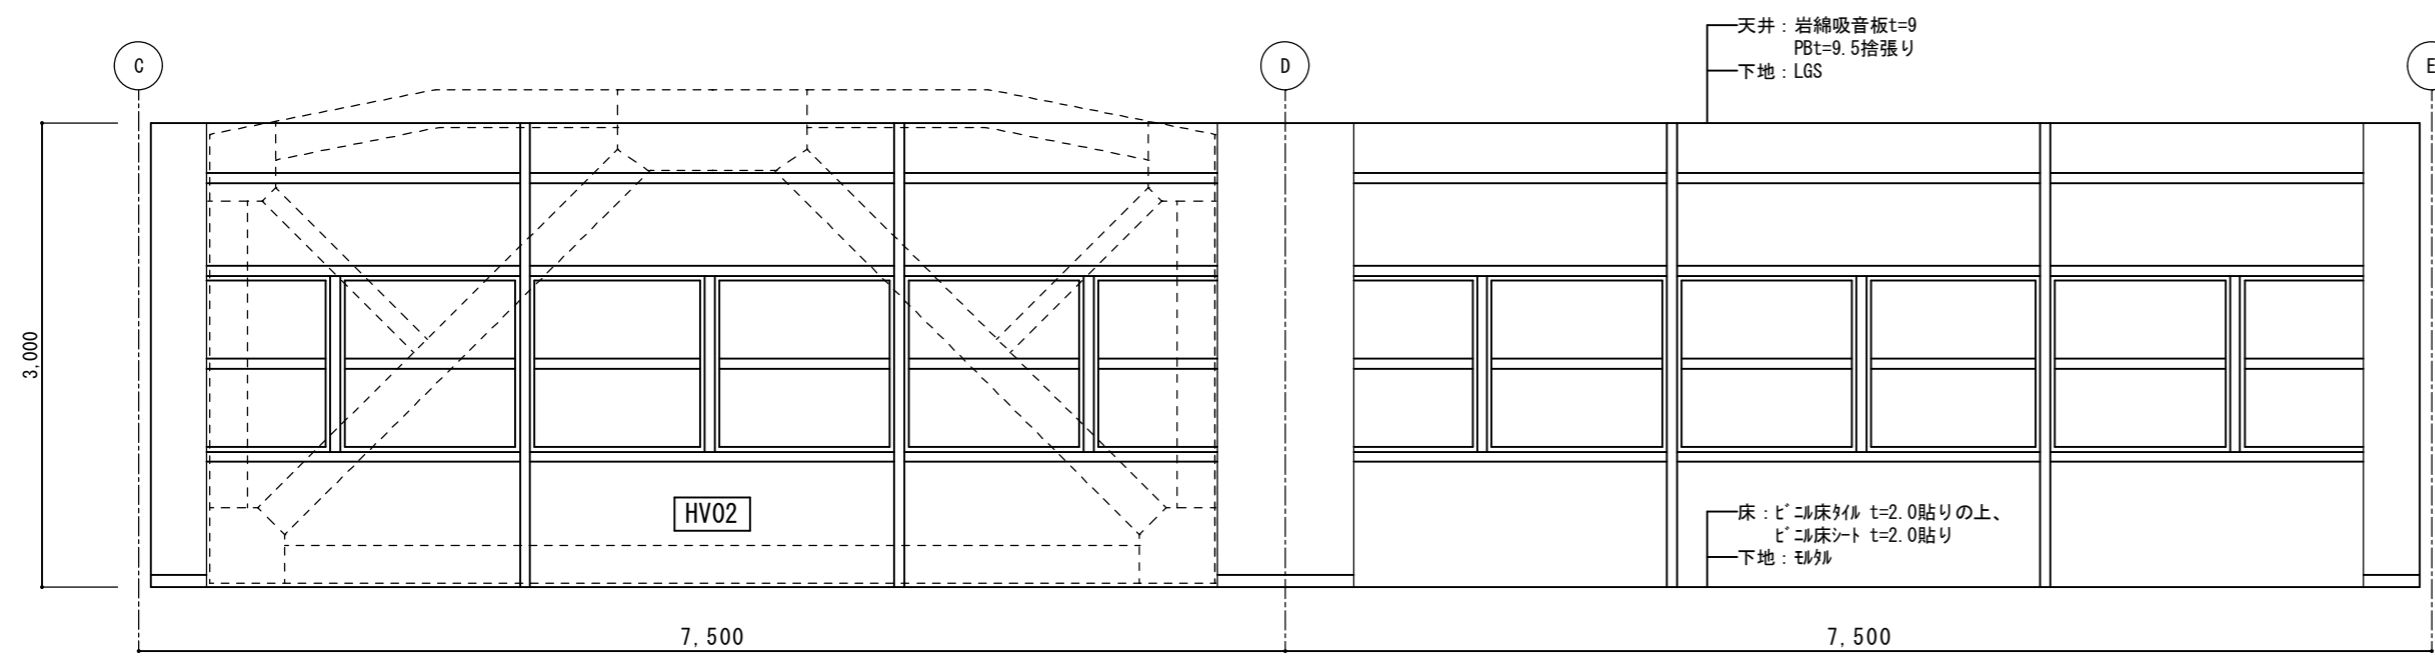

中 途 講 究

D

●工事名 R3 宮 緒 青少年センター 徳・徳島
解体工事 (1)


徳島県県土整備部営繕課

●図面名 4 階展開図 (1)

●図面番号 B-088


●縮尺 1/50

有限会社 佐藤建築企画設計
徳島市幸町1丁目43番地 TEL (088) 625-1759
管理建築士 板東 毅
1級建築士登録 333704号

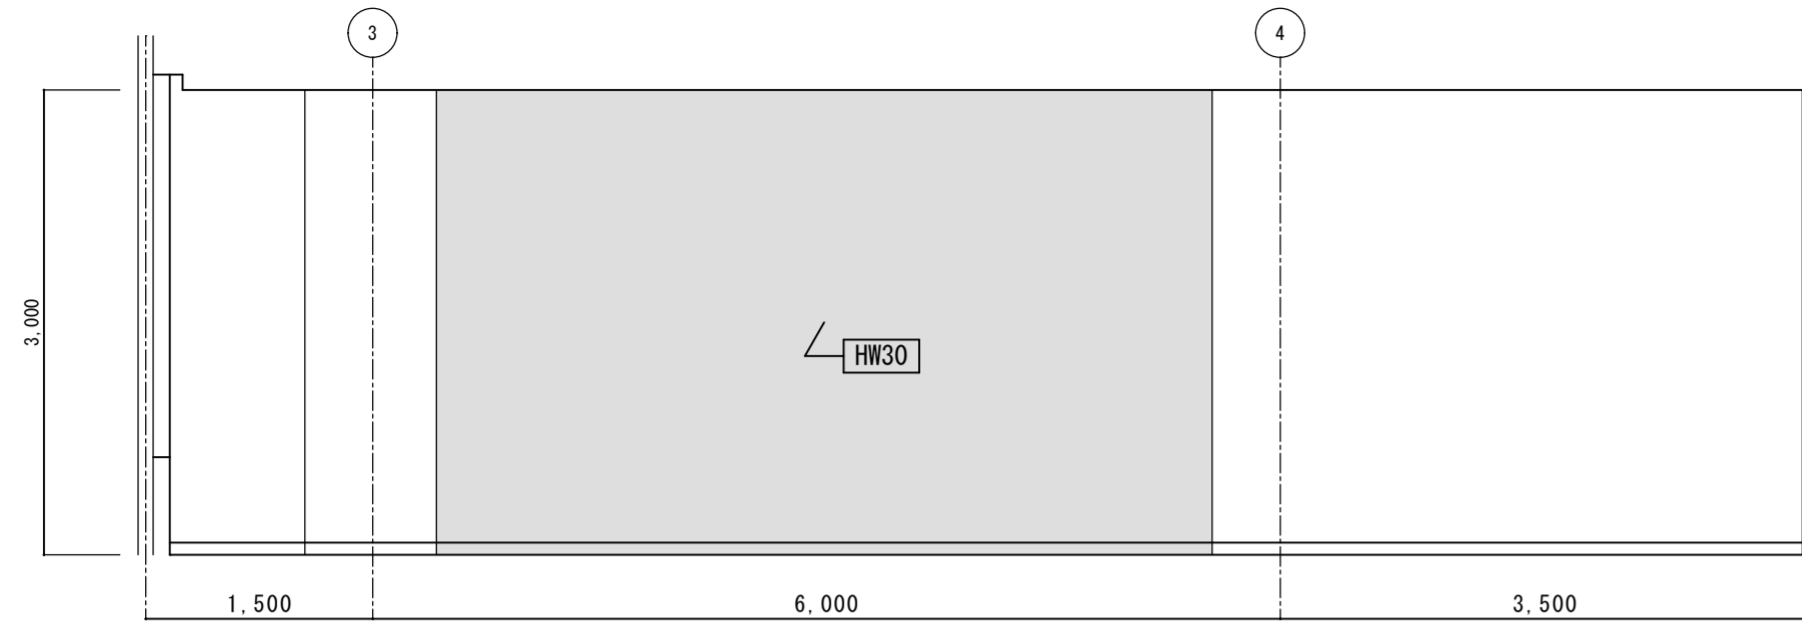


小会議室 (4-2)

A

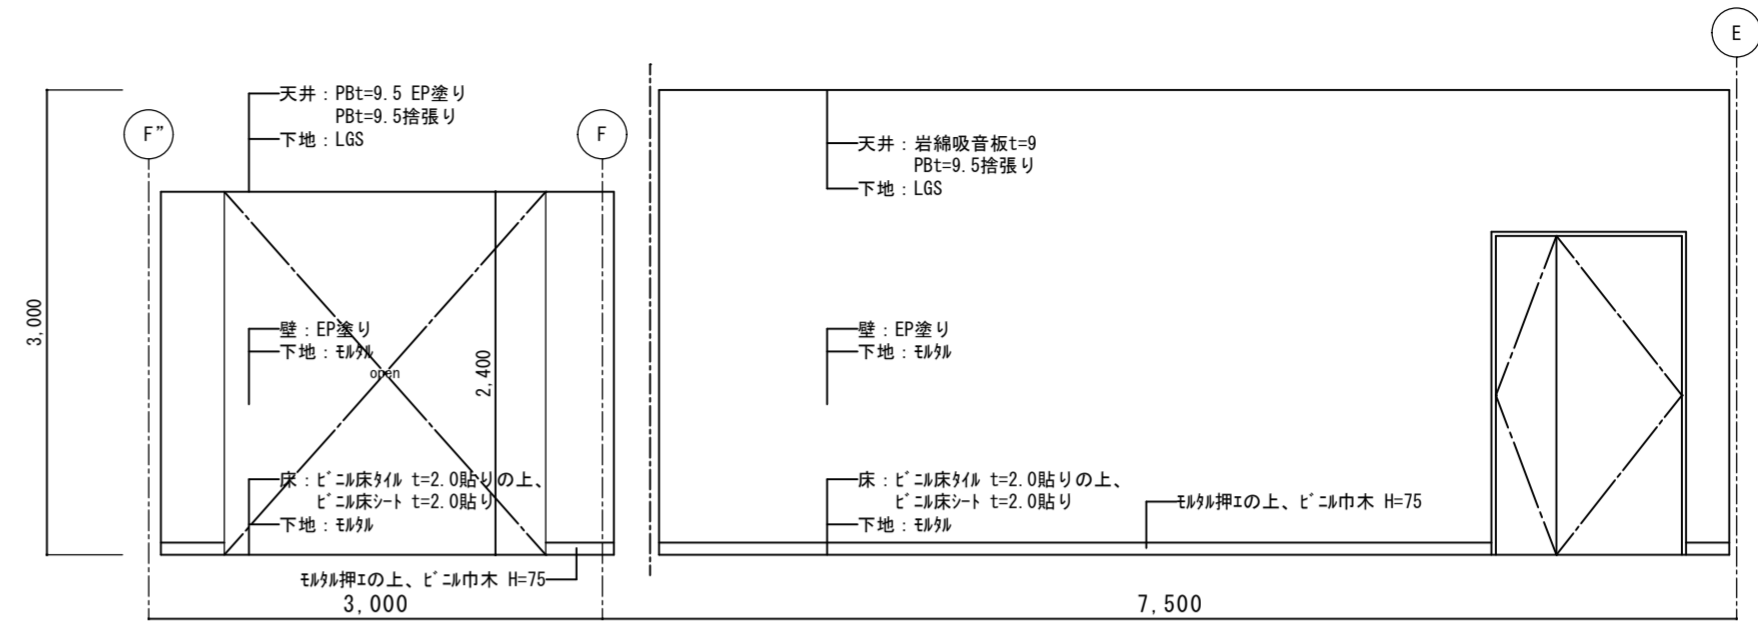


IT学習室・小会議室 (4-2)

B

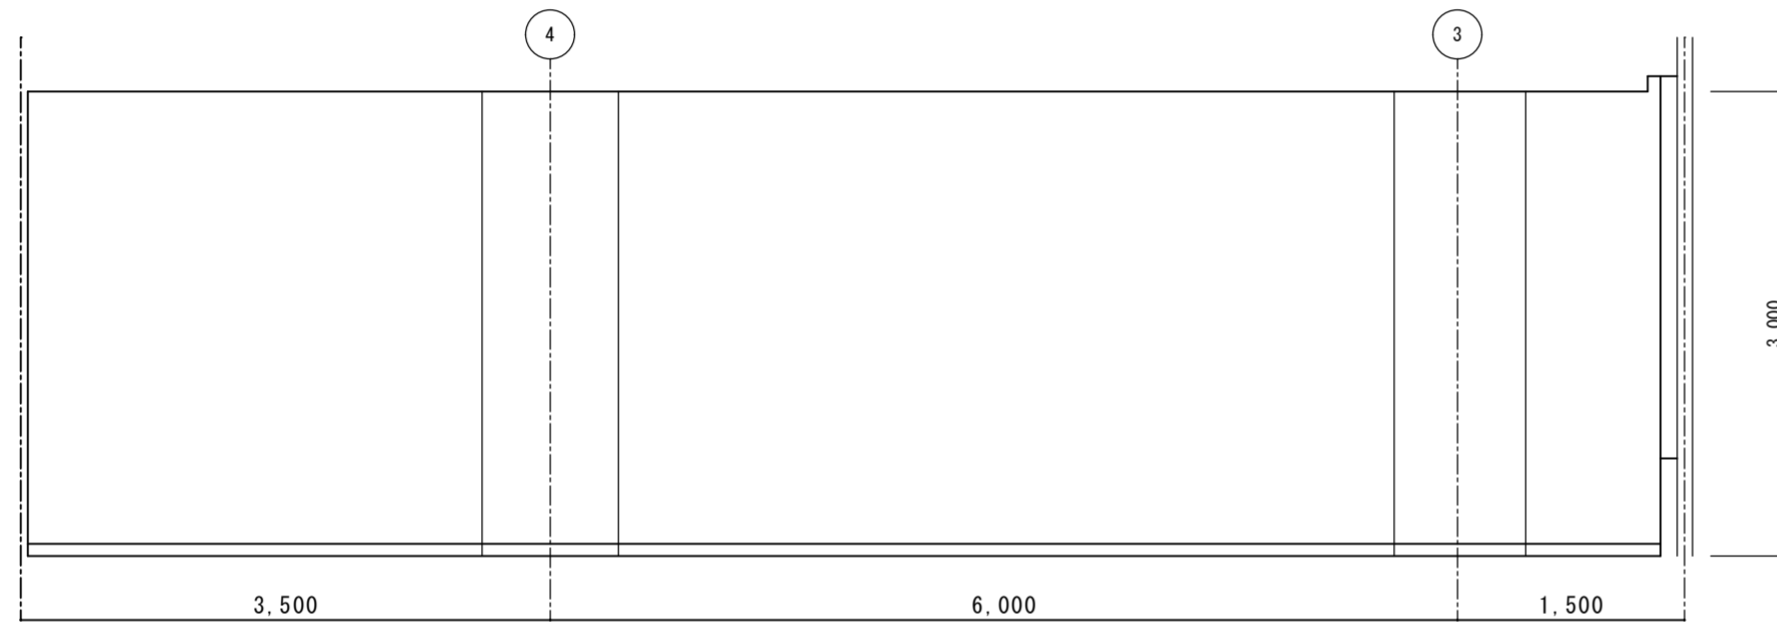

小会議室 (4-2)

C

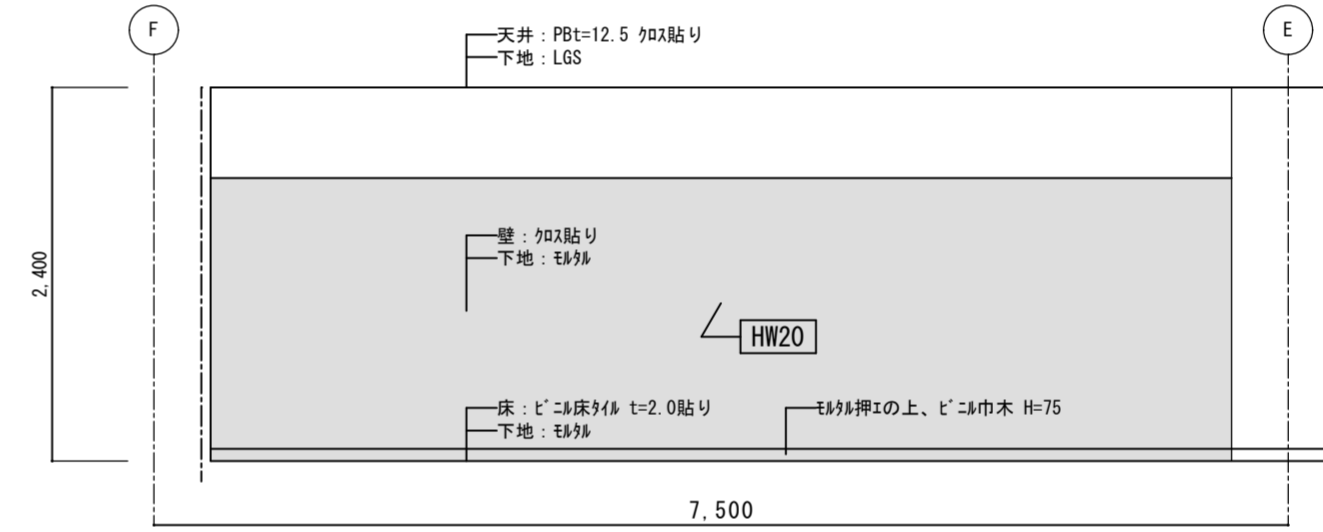

倉庫 (4-3)

B

●工事名 R3 宮緒 青少年センター 徳・徳島
解体工事 (1)

●図面名 4 階展開図 (2)

●図面番号 B-089

●縮尺 1/50

有限会社 佐藤建築企画設計
徳島市幸町1丁目43番地 TEL (088) 625-1759
管理建築士 板東 毅
1級建築士登録 333704号

徳島県土整備部営繕課