


- HW20 - 補強壁W20を示す。
- HW30 - 補強壁W30を示す。
- HV01 - 補強ブレースを示す。


- 限り スラブコン天 FL-30
- 梁天端打増し
- スラブコン天 FL-50
- スラブコン天 FL-150
- スラブコン天 FL-600
- スラブコン天 FL-650

5階梁伏図 1/200


徳島県県土整備部営繕課	●工事名	R3 営繕 青少年センター 徳・徳島 解体工事 (1)	●図面番号	S-007	有限会社 佐藤建築企画設計 徳島市幸町1丁目43番地 TEL (088) 625-1759 管理建築士 板東 毅 1級建築士登録 333704号
	●図面名	5階梁伏図	●縮尺	1/200	

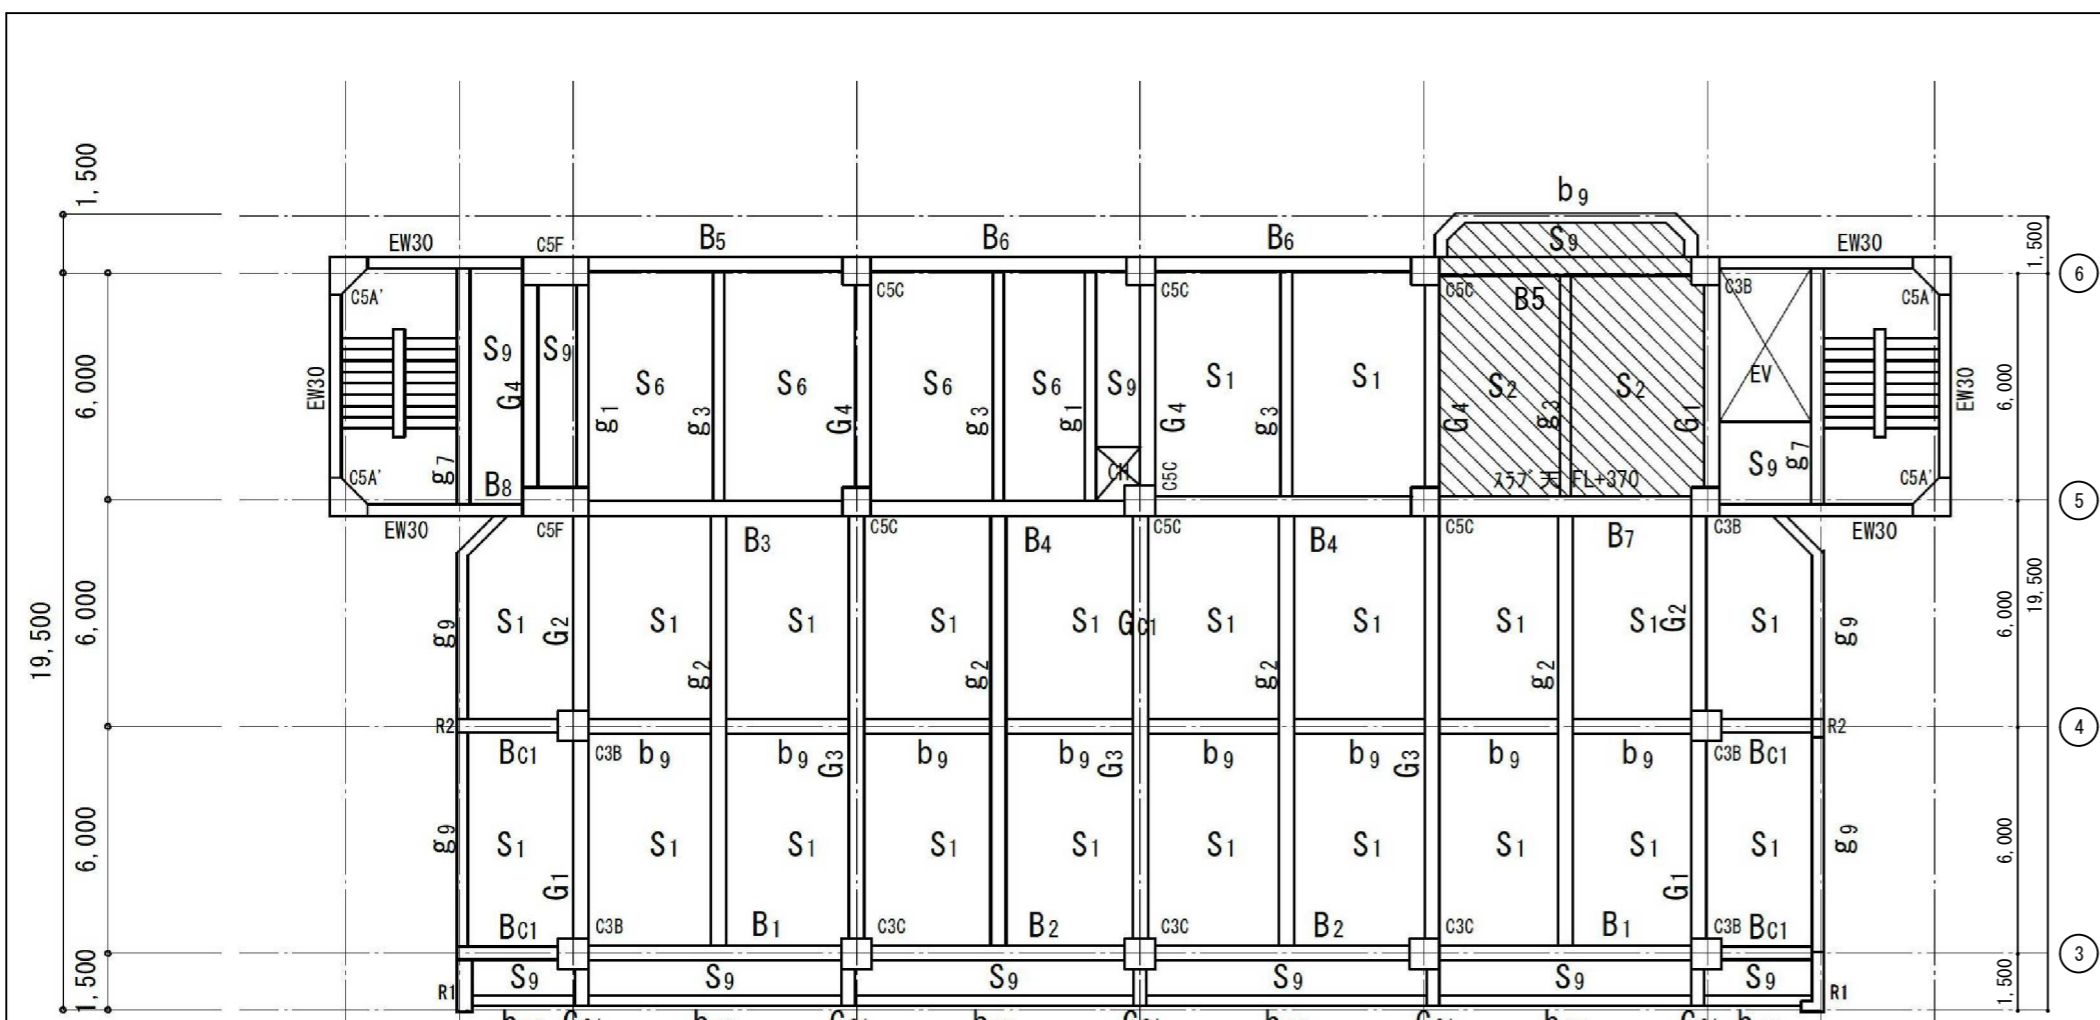


PH1階梁伏図 1/200

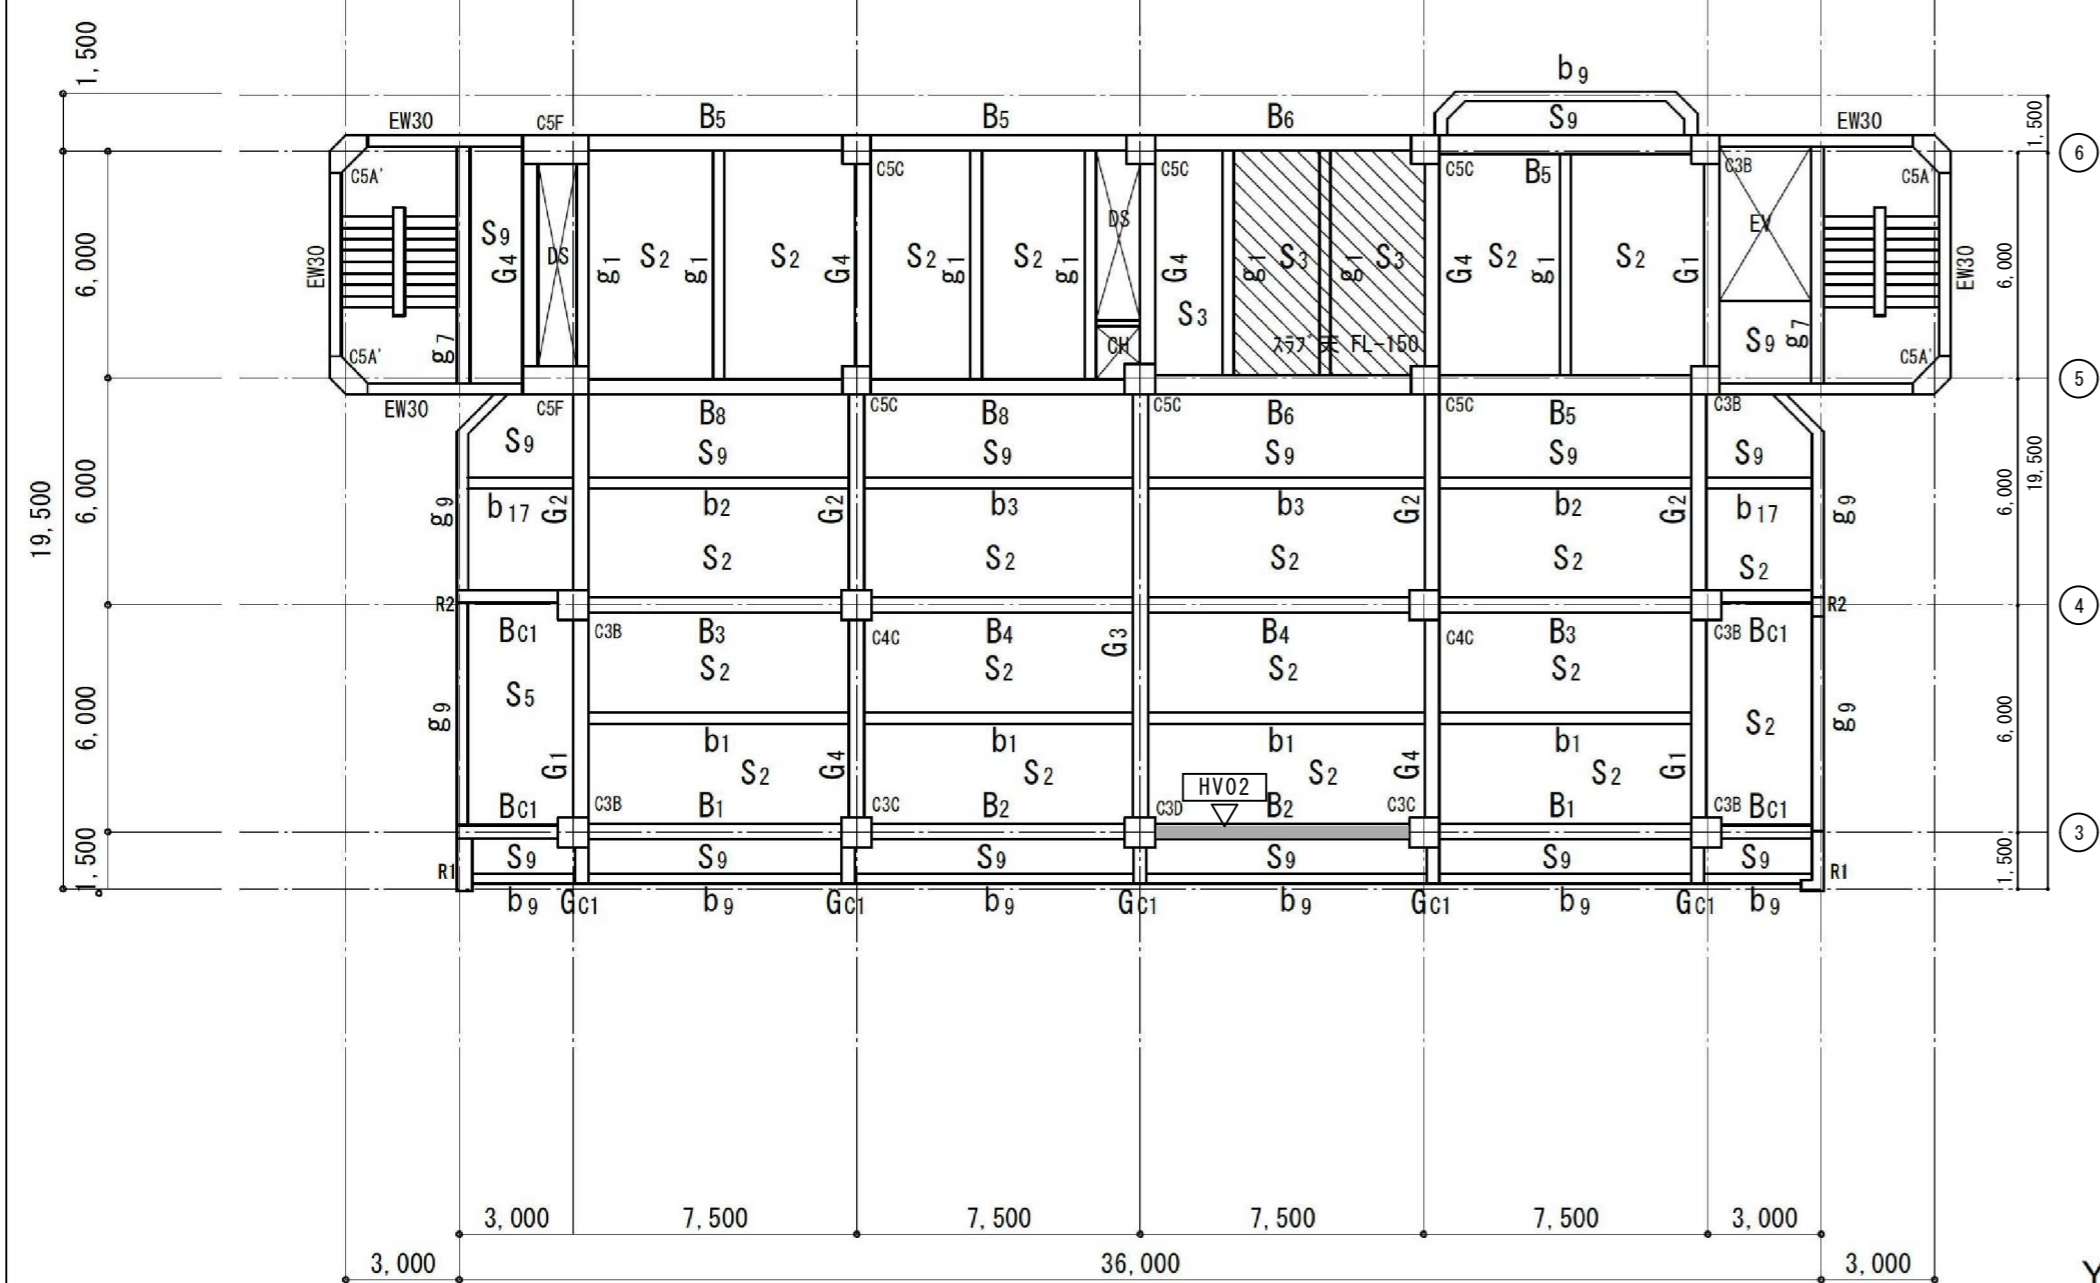

6階梁伏図 1/200

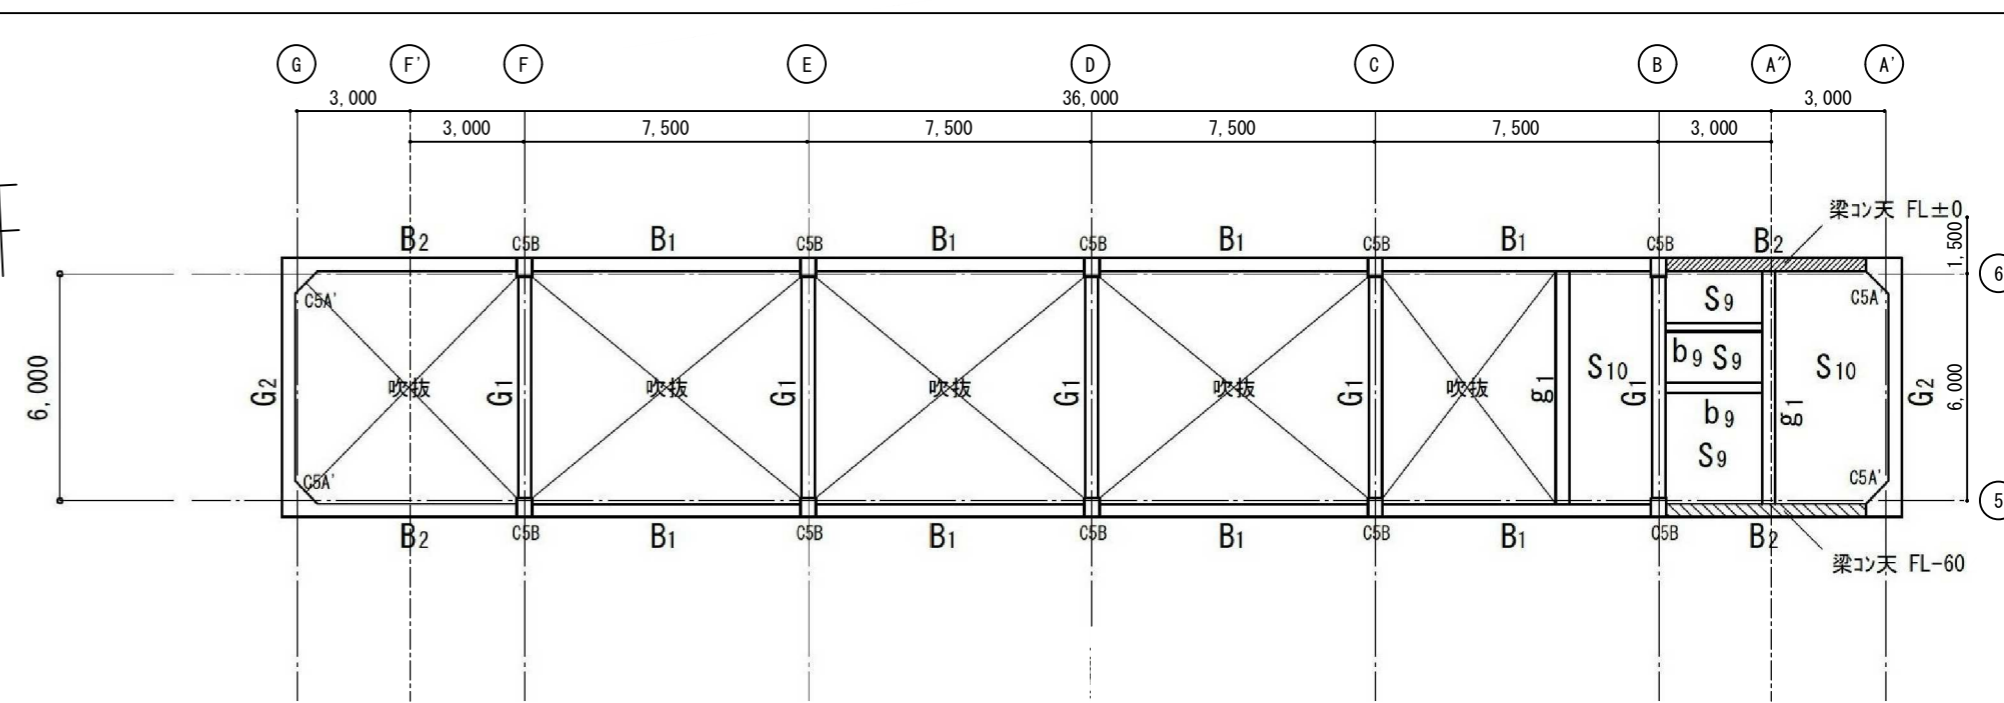

PHR階梁伏図 1/200

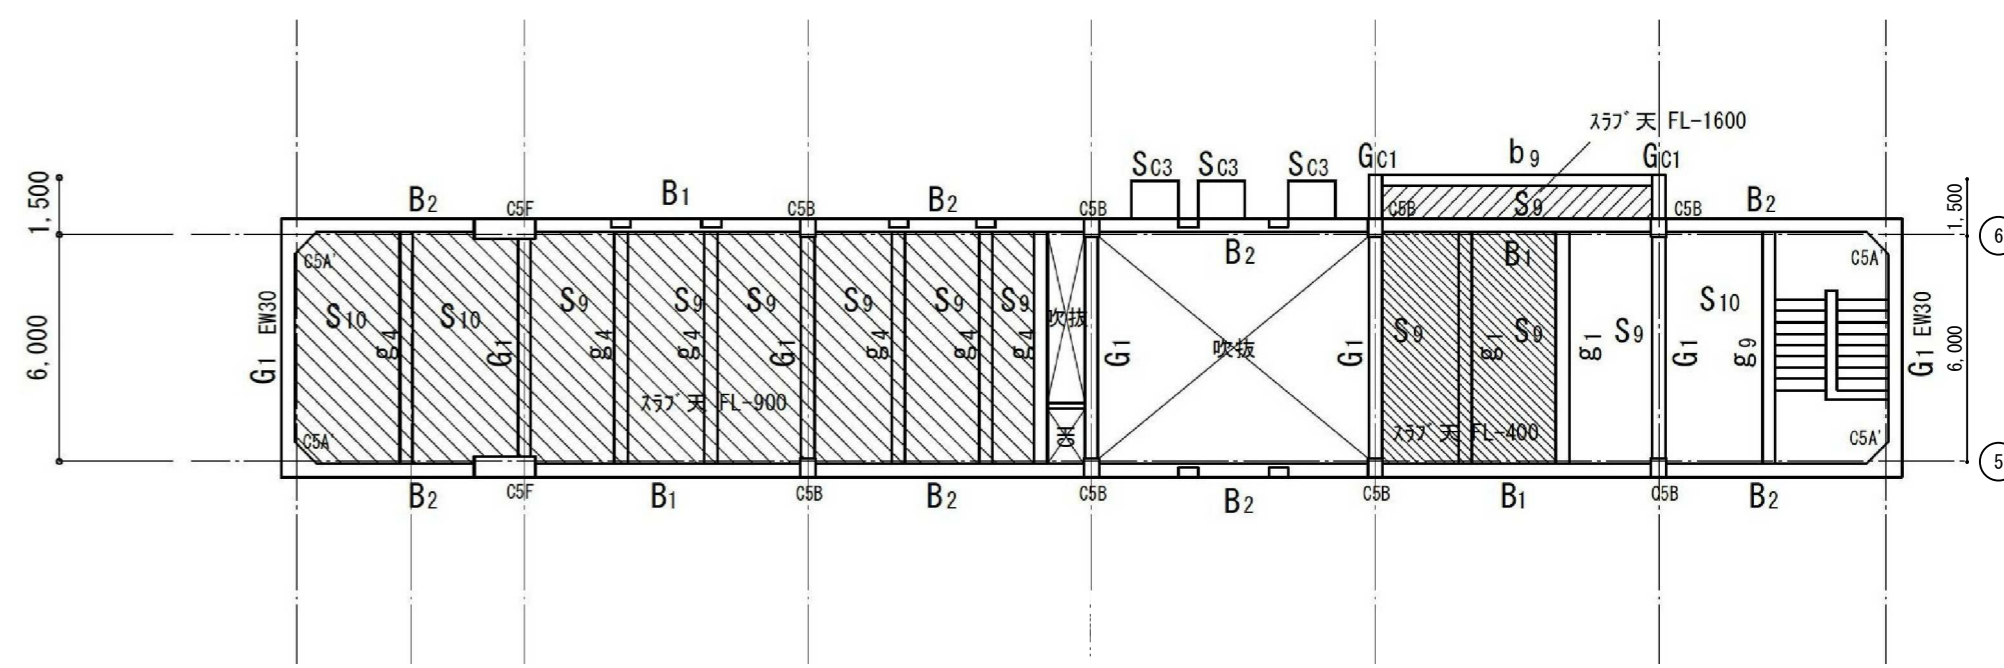


PH2階梁伏図 1/200

■ HV02 - 補強プレースを示す。




徳島県土整備部営繕課	●工事名	R3営繕 青少年センター 徳・徳島 解体工事(1)	●図面番号	S-008	有限会社 佐藤建築企画設計 徳島市幸町1丁目43番地 TEL (088) 625-1759 管理建築士 板東 毅 1級建築士登録 333704号
	●図面名	6階、PH階梁伏図	●縮尺	1/200	

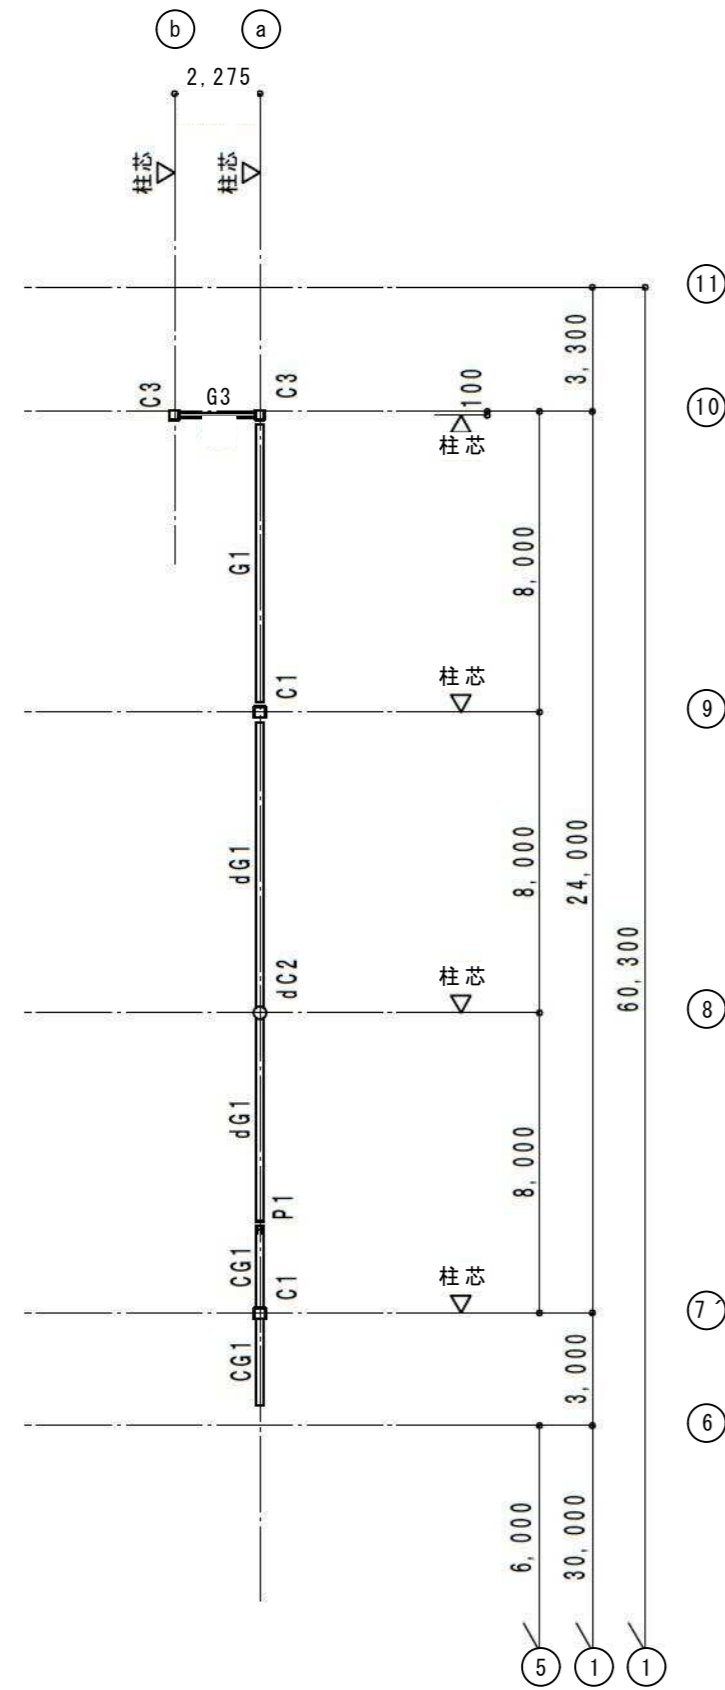


2階柱、R階梁伏図 1/200

※本図は見上図とする

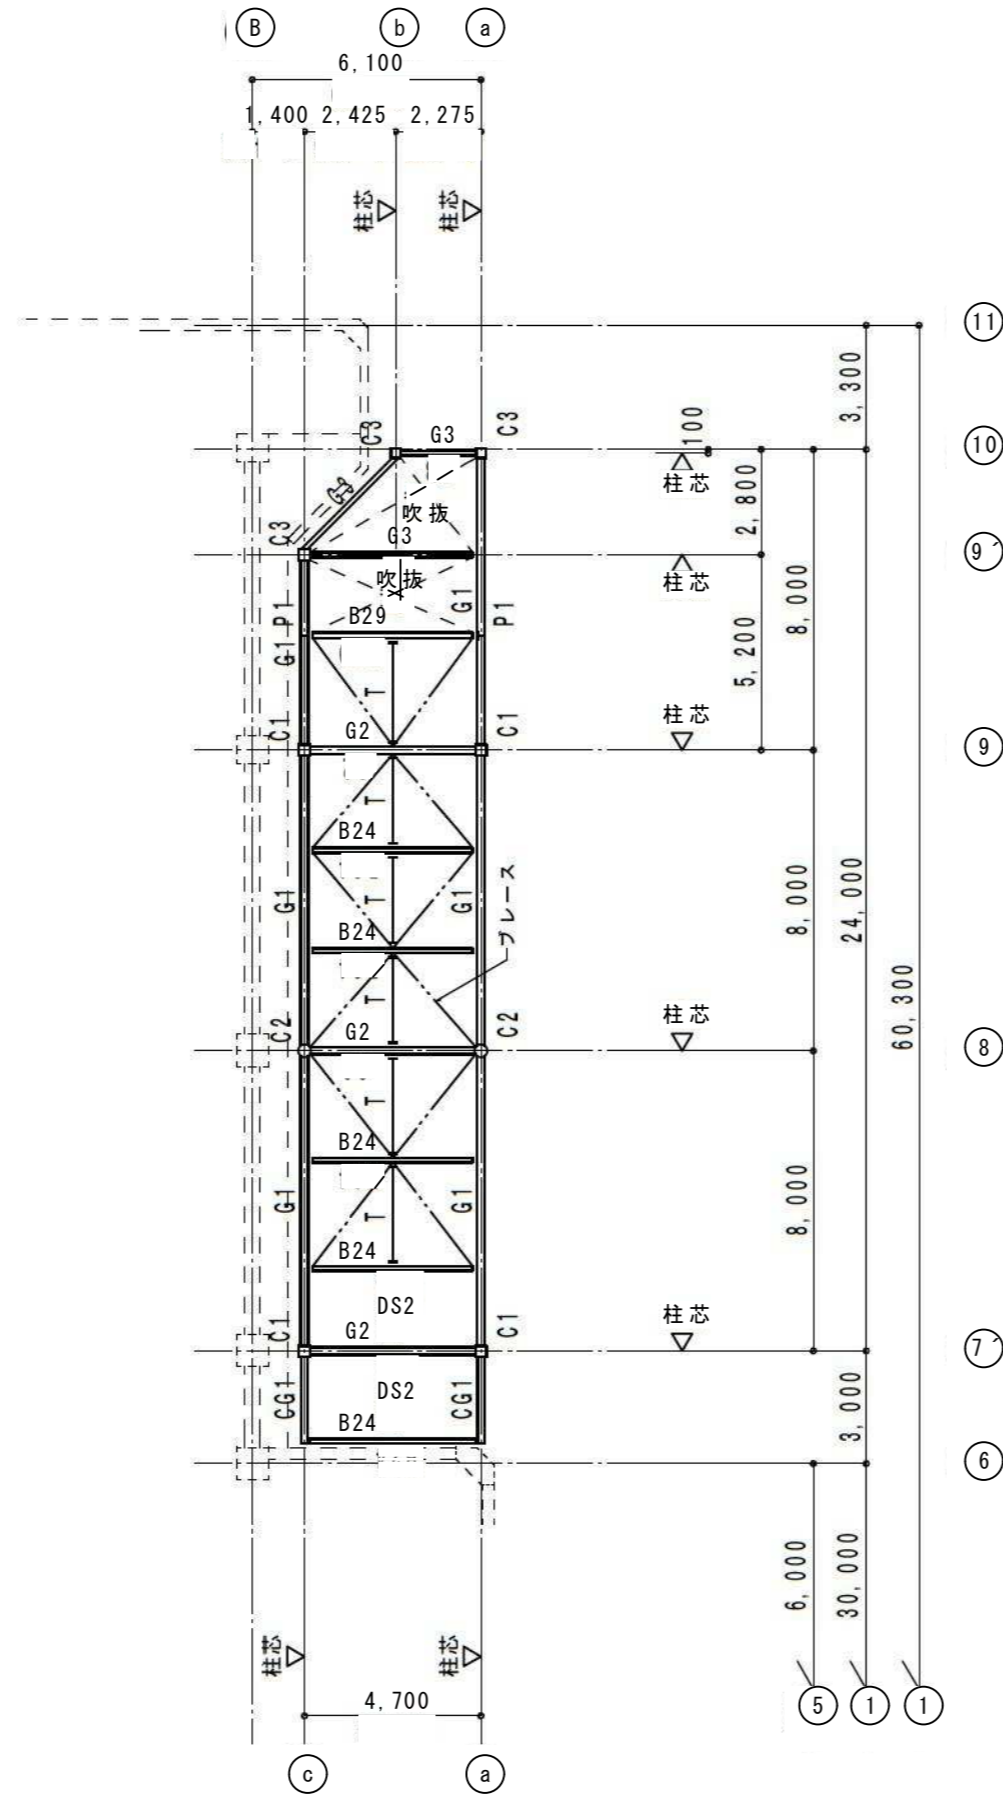

1階柱、2階床梁伏図 1/200


※本図は見上図とする
特記なき限りスラブはDS1とする

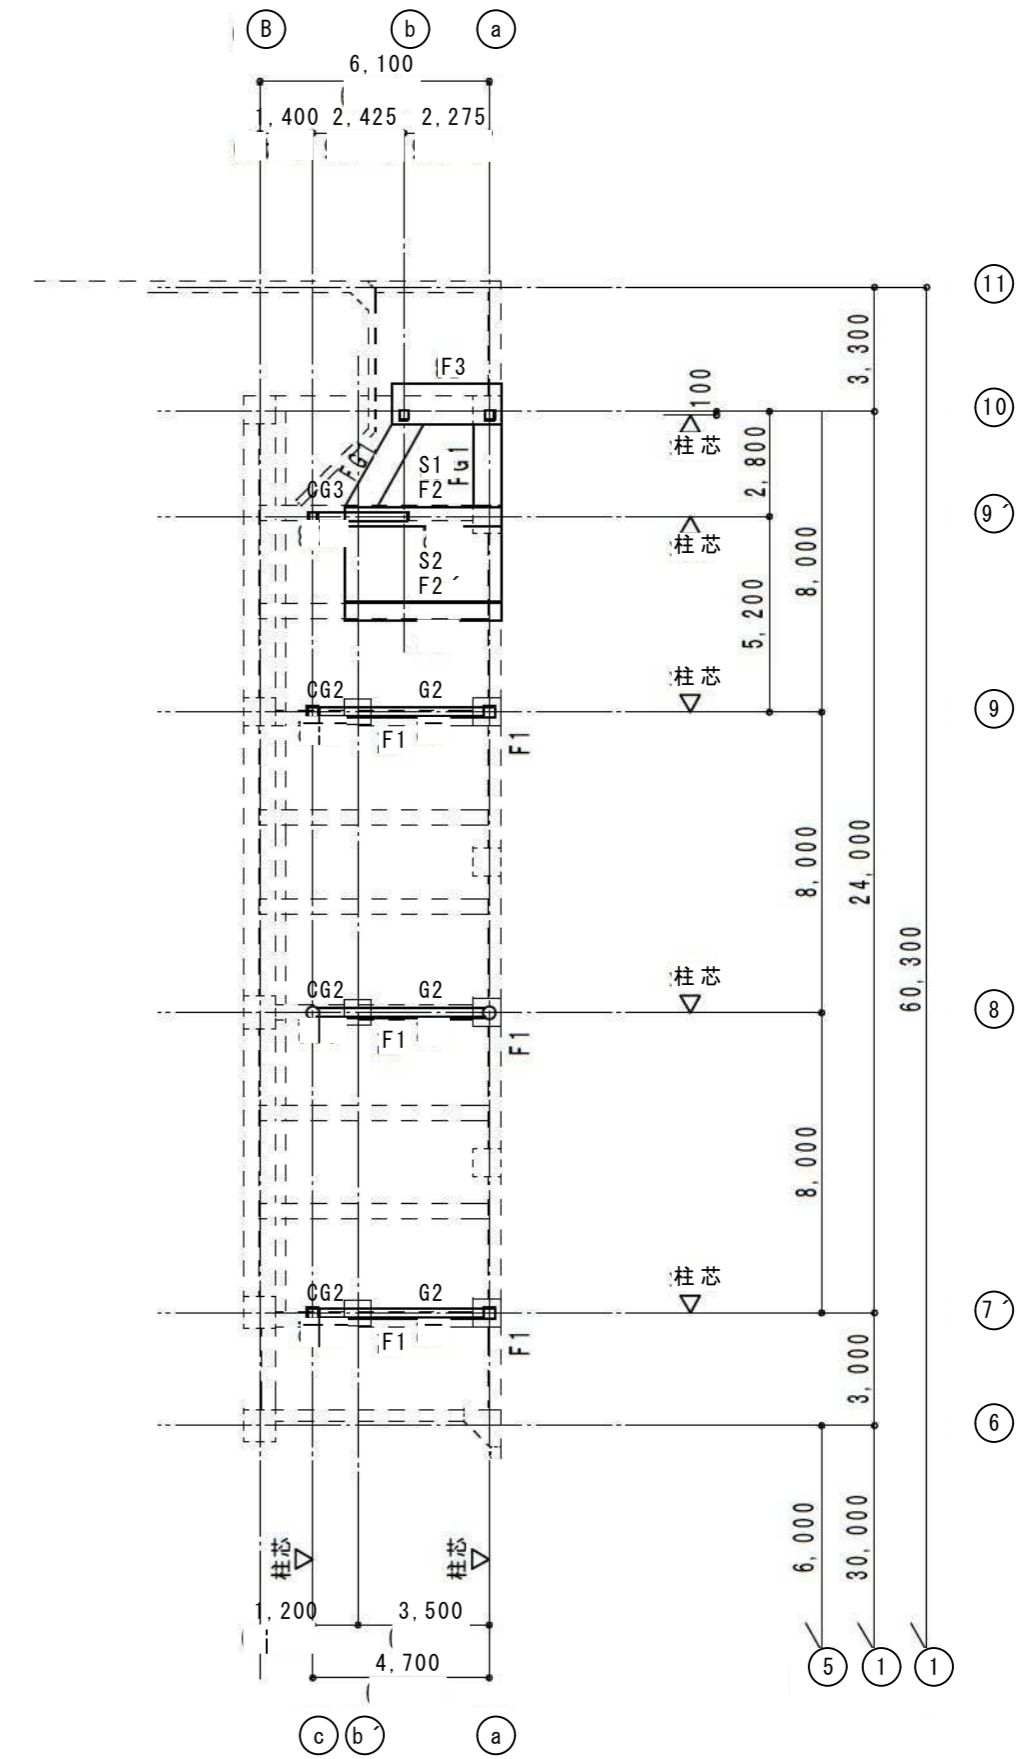

1階床梁伏図 1/200


※本図は見下図とする

徳島県土整備部営繕課	●工事名	R3 営繕 青少年センター 徳・徳島 解体工事 (1)	●図面番号	S-009	有限会社 佐藤建築企画設計 徳島市幸町1丁目43番地 TEL (088) 625-1759 管理建築士 板東 毅 1級建築士登録 333704号
	●図面名	鉄骨造部分 床柱梁伏図-1	●縮尺	1/200	

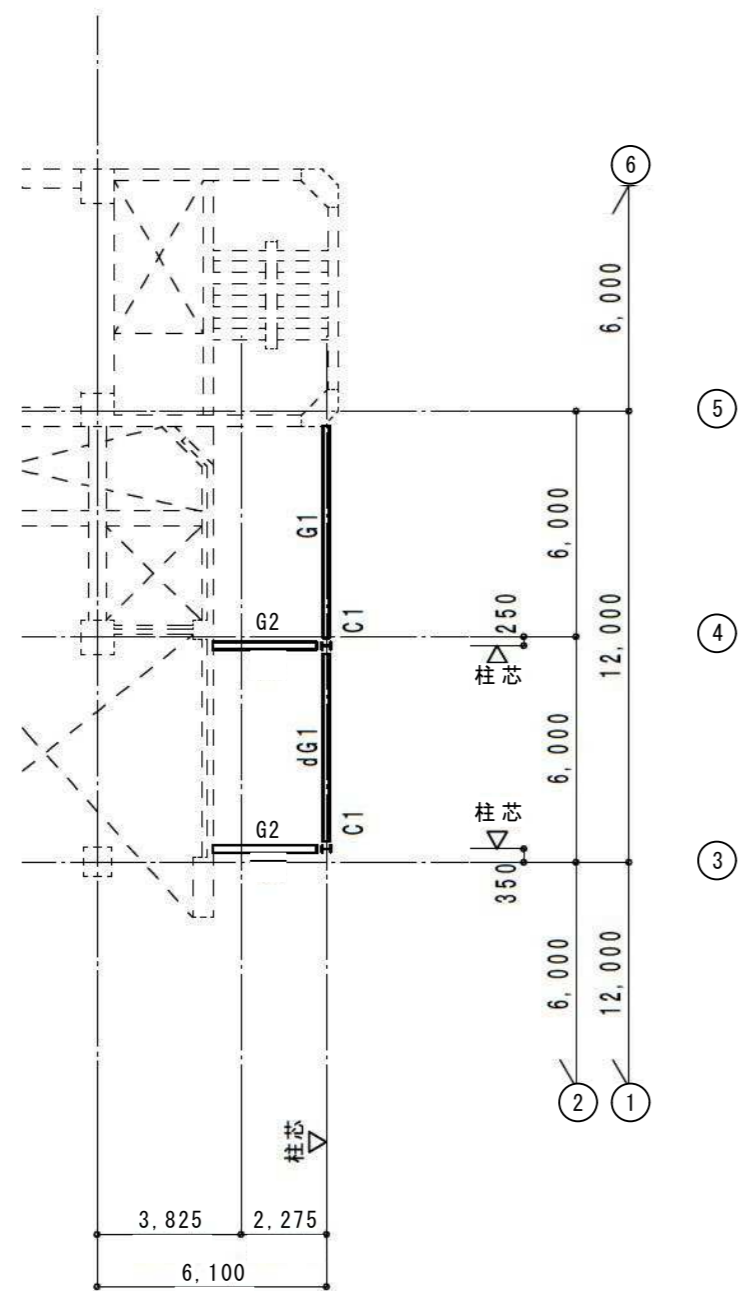


(B) (b) (a)

2階柱、R階梁伏図 1/200
※本図は見上図とする

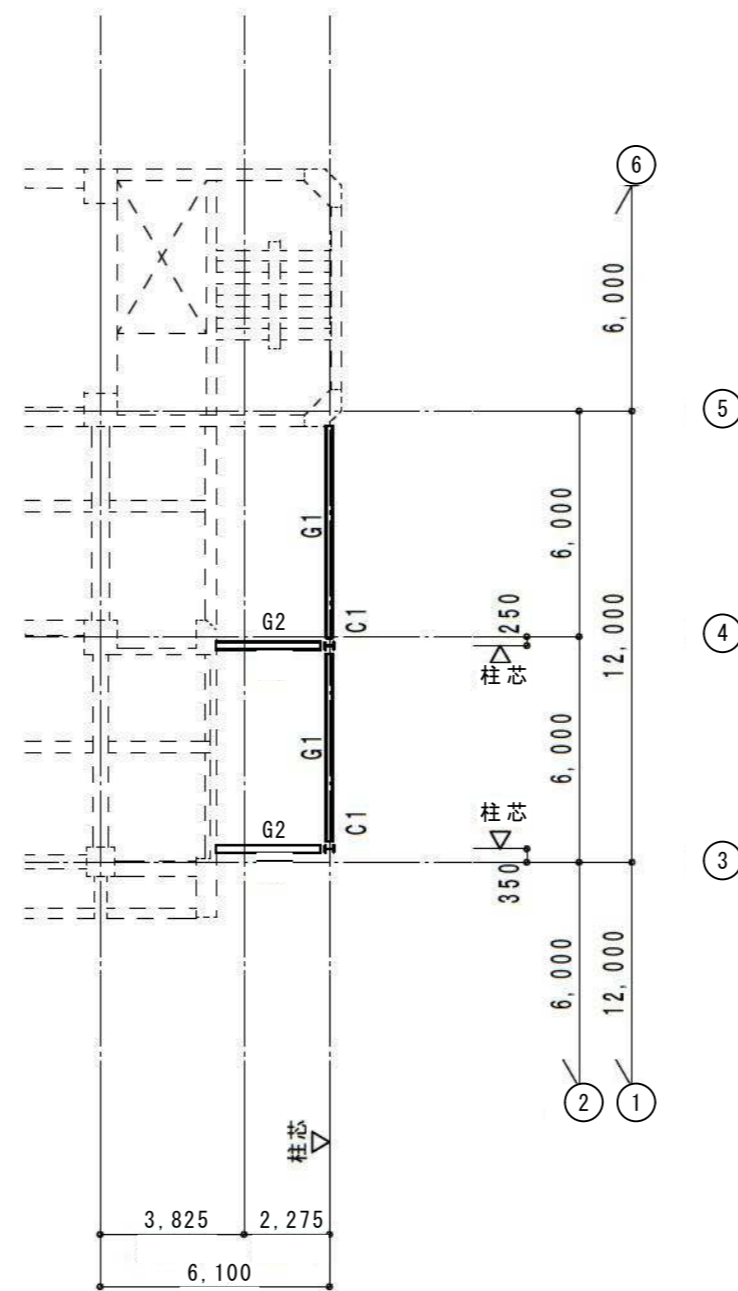

(B) (b) (a)

1階柱、2階床梁伏図 1/200
※本図は見上図とする

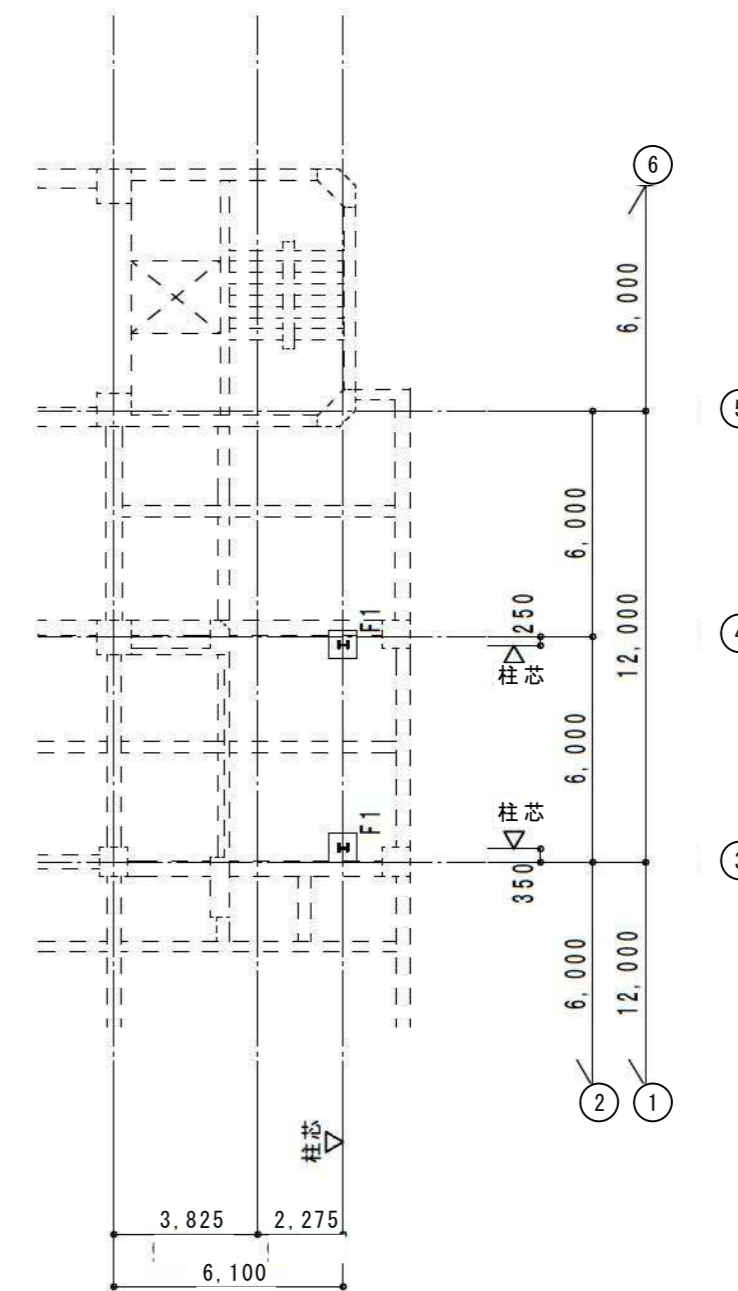

(B) (b) (a)

1階床梁伏図 1/200
※本図は見下図とする

徳島県土整備部営繕課	●工事名 R3営繕 青少年センター 徳・徳島 解体工事(1)	●図面番号 S-010	有限会社 佐藤建築企画設計 徳島市幸町1丁目43番地 TEL (088) 625-1759
	●図面名 鉄骨造部分 床柱梁伏図-2	●縮尺 1/200	管理建築士 板東 毅 1級建築士登録 333704号