

徳島県土整備部営繕課

●工事名 R3 営繕 青少年センター 徳・徳島
解体工事 (1)





●図面番号 B-063

有限会社 佐藤建築企画設計
徳島市幸町1丁目43番地 TEL (088) 625-1759



●図面名 階段詳細図-5

●縮尺 1/100


管理建築士 板東 毅
1級建築士登録 333704号

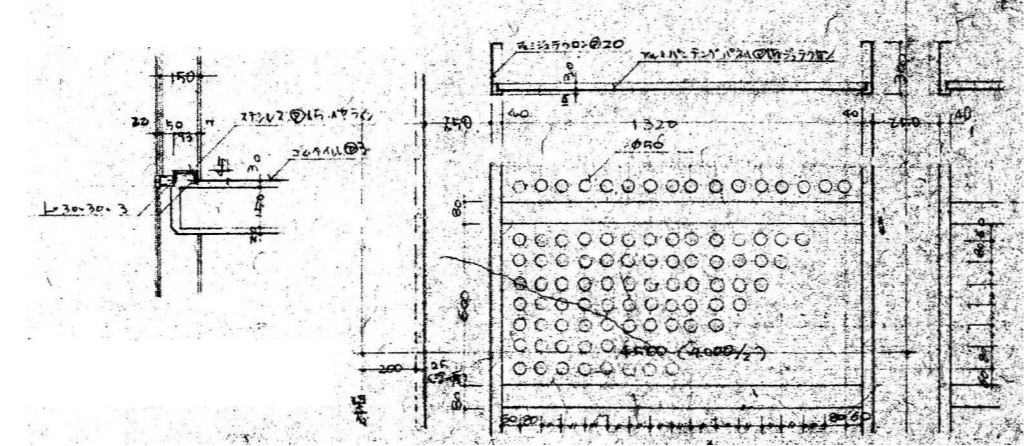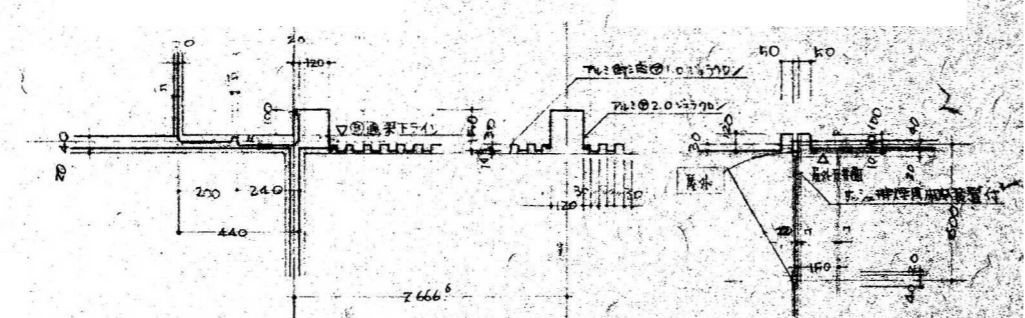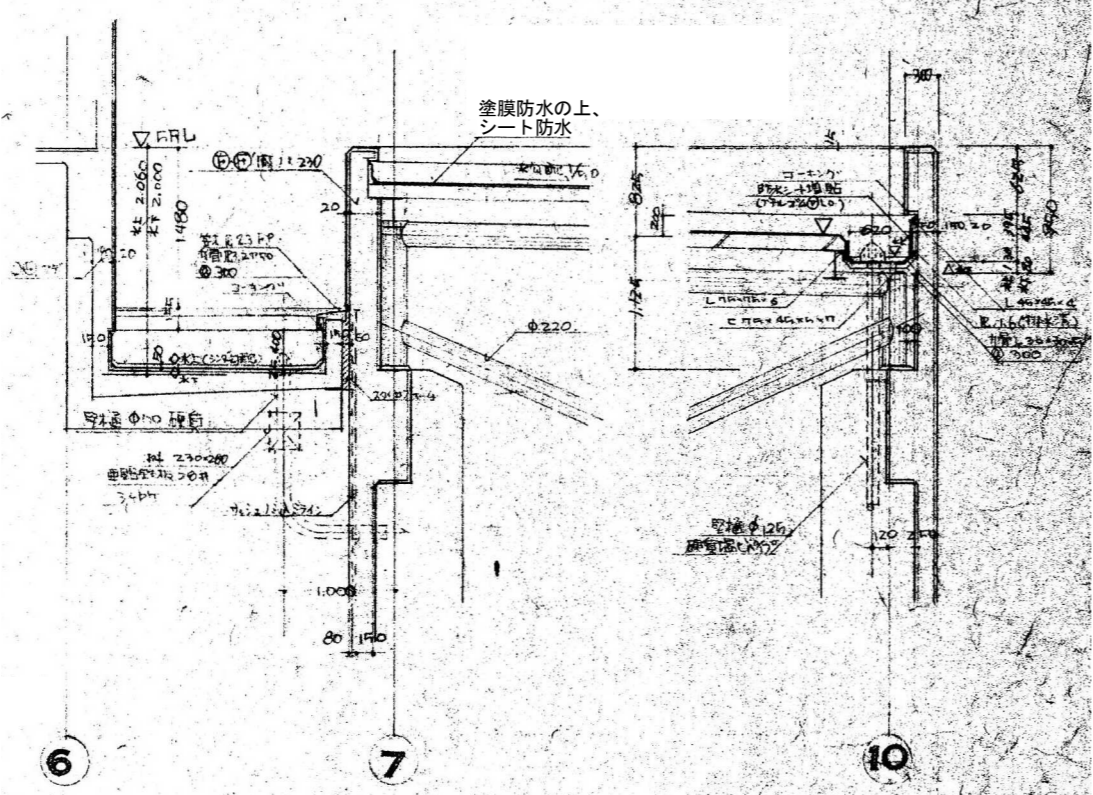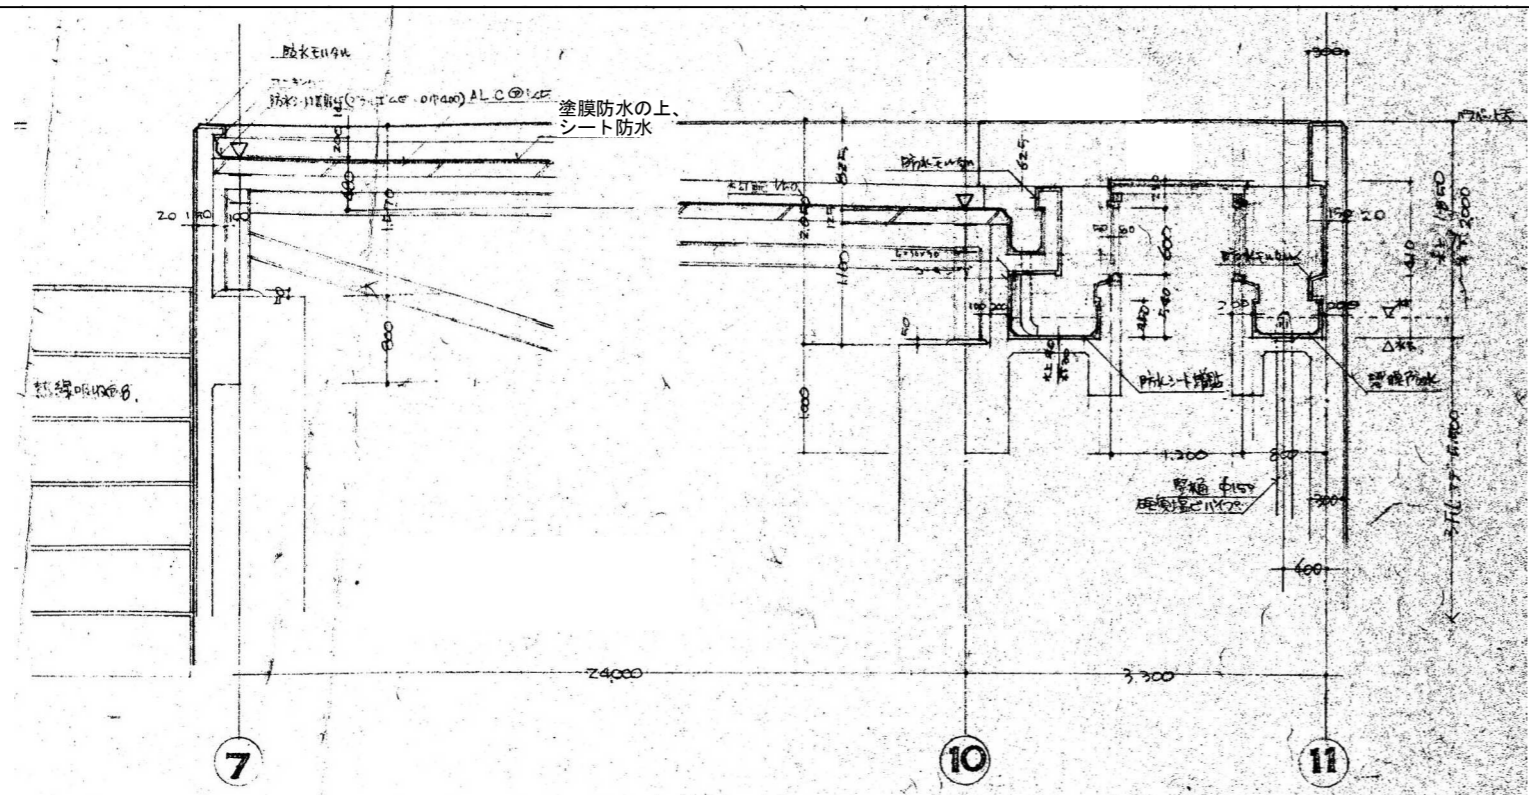


部分詳細図

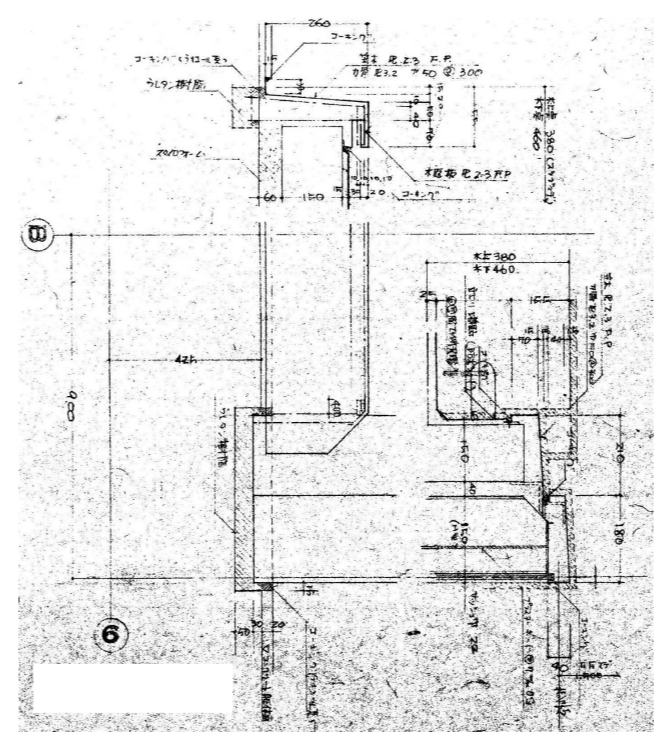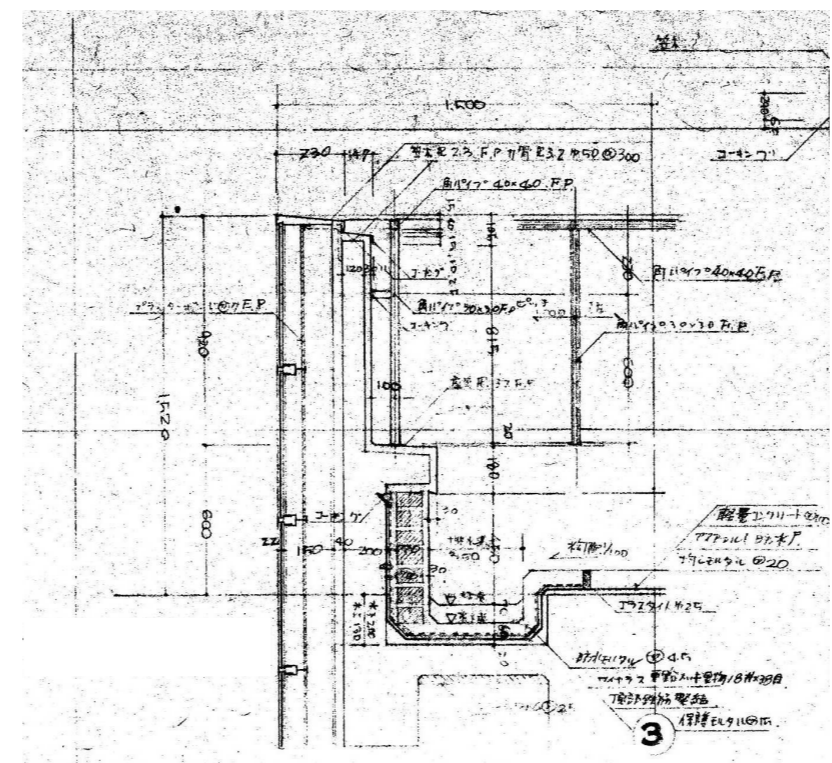


イ部分詳細図

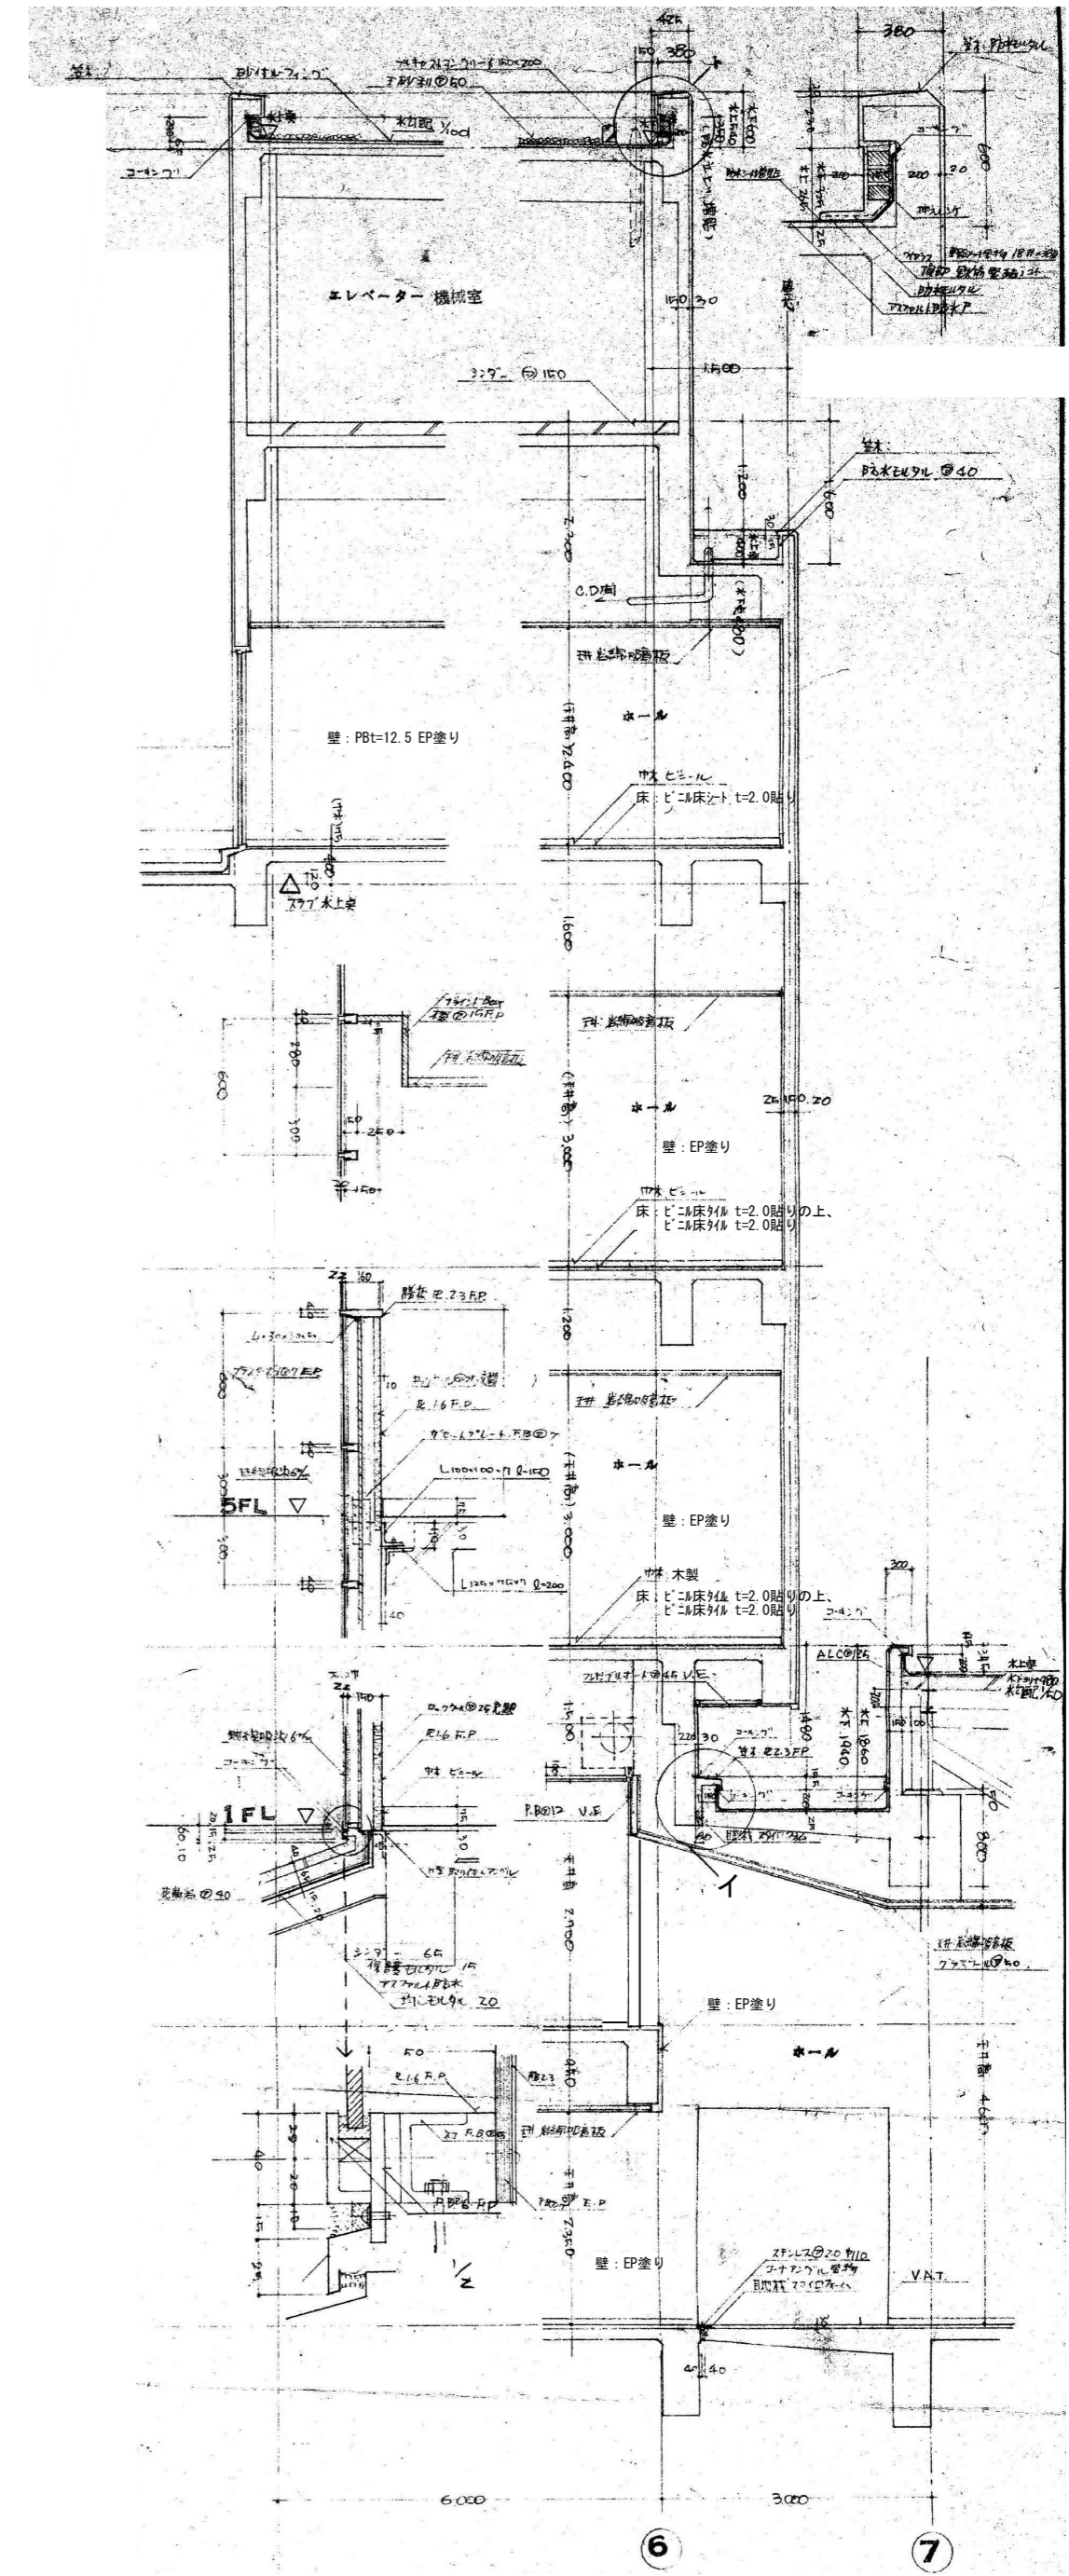

| | | | | | |
|-------------|------|------------------------------|-------|-------|---|
| 徳島県県土整備部営繕課 | ●工事名 | R3営繕 青少年センター 徳・徳島 解体工事(1) | ●図面番号 | B-064 | 有限会社 佐藤建築企画設計 徳島市幸町1丁目43番地 TEL (088) 625-1759 管理建築士 板東 毅 1級建築士登録 333704号 |
| | ●図面名 | 各部詳細図 | ●縮尺 | NON | |

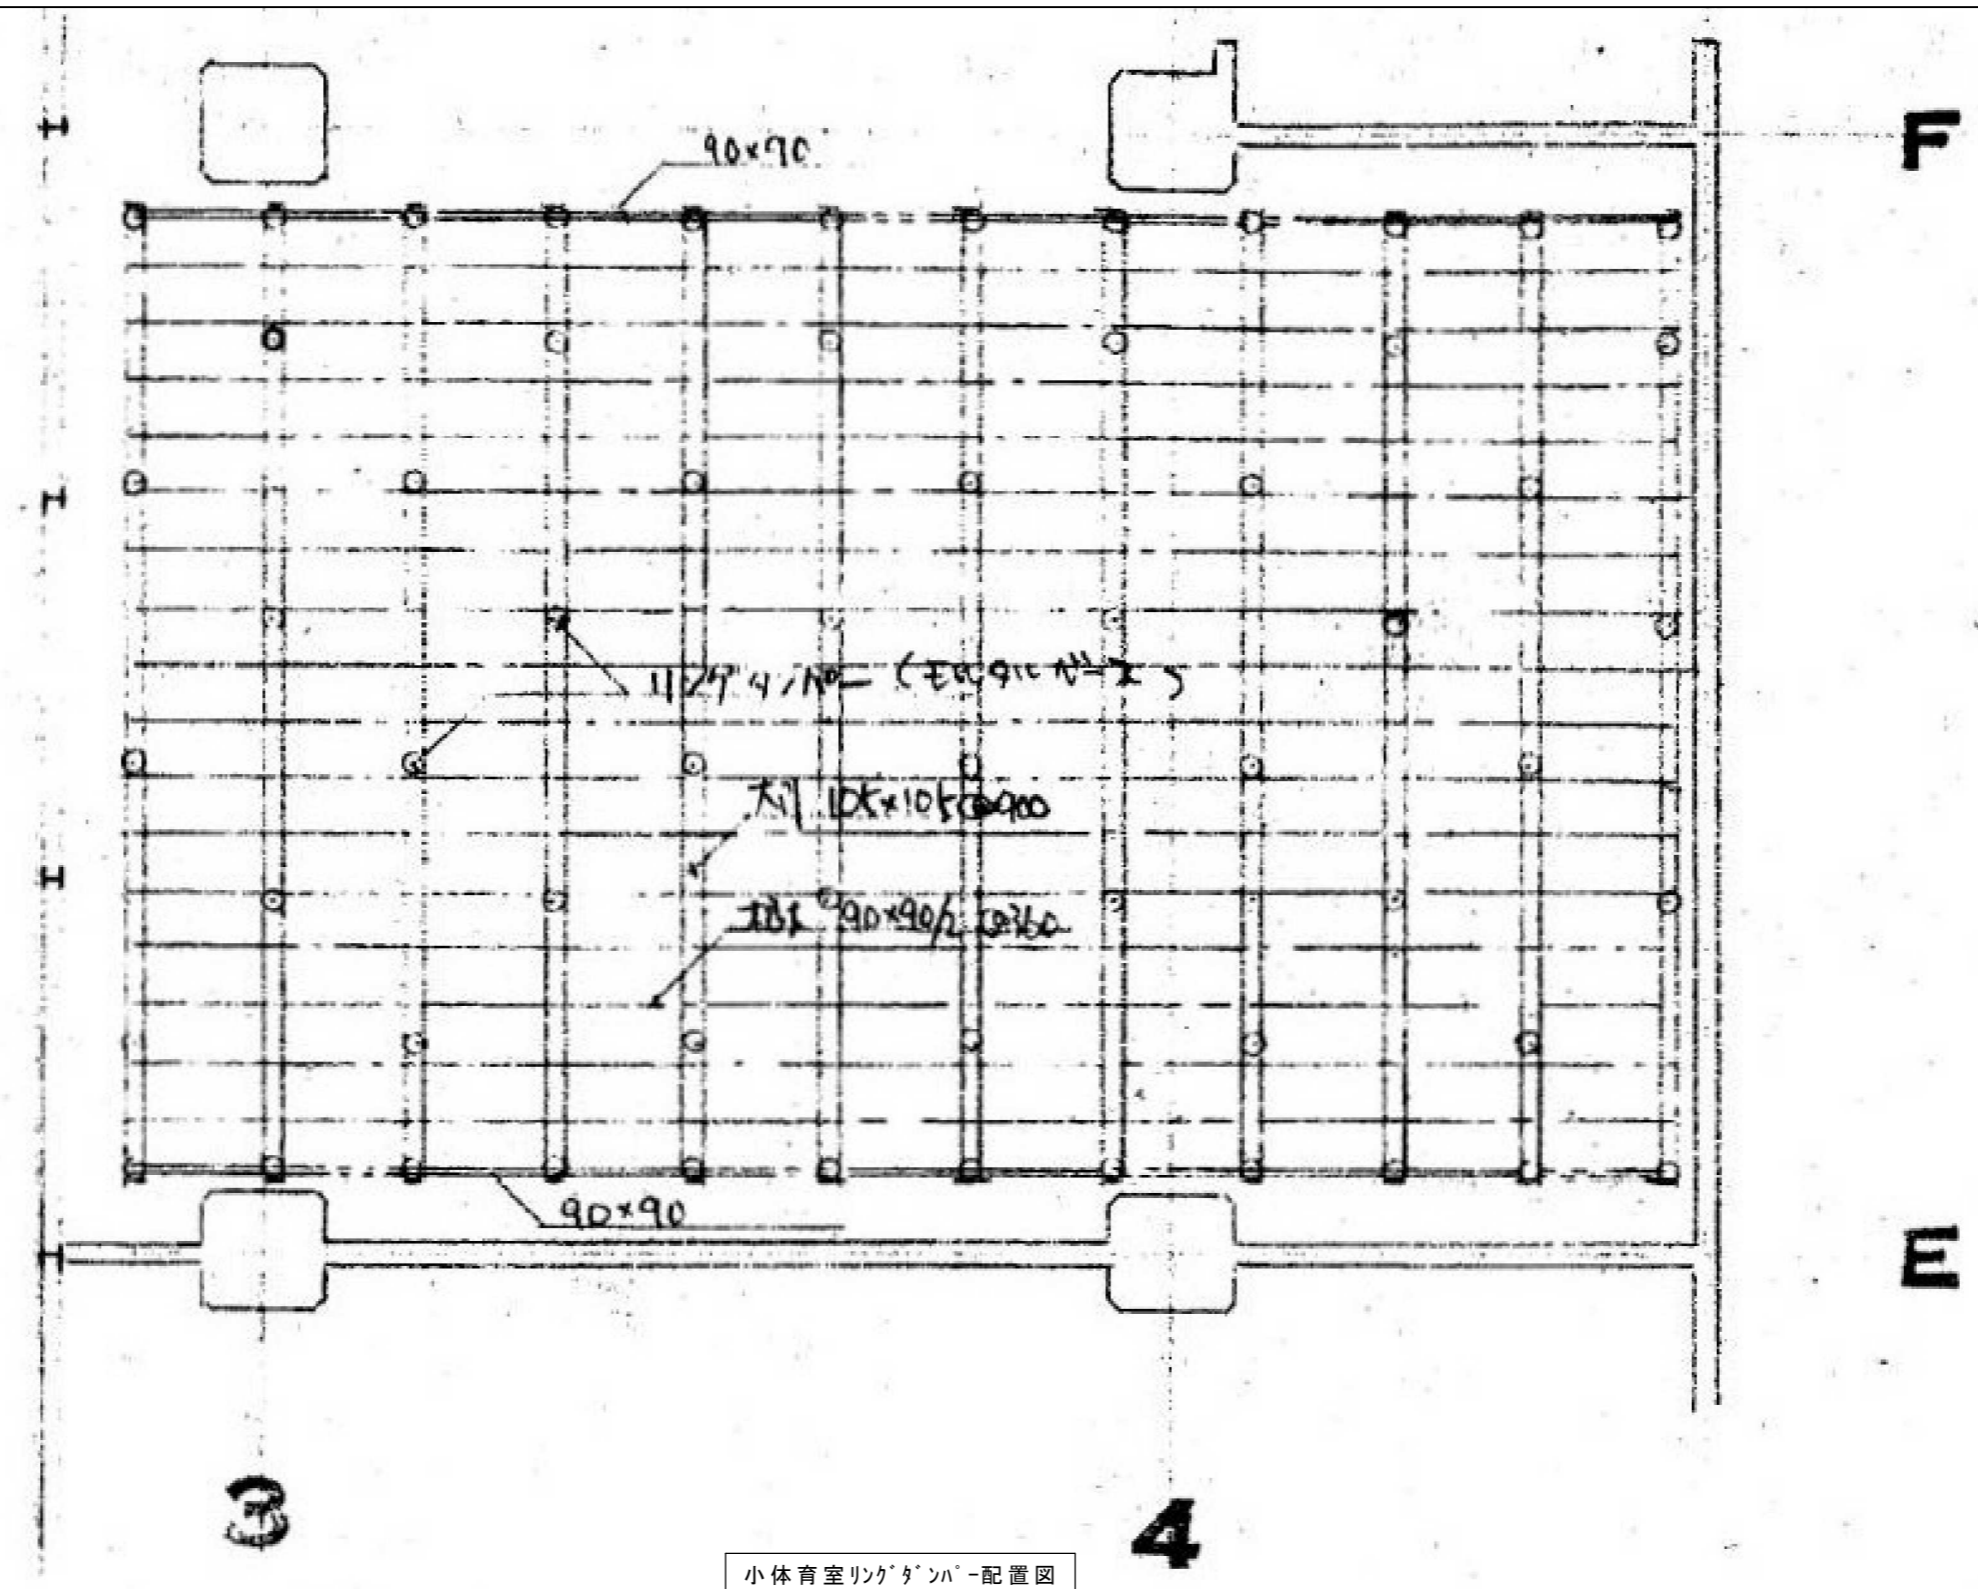

小体育室リソク'ダン'ハ-配置図

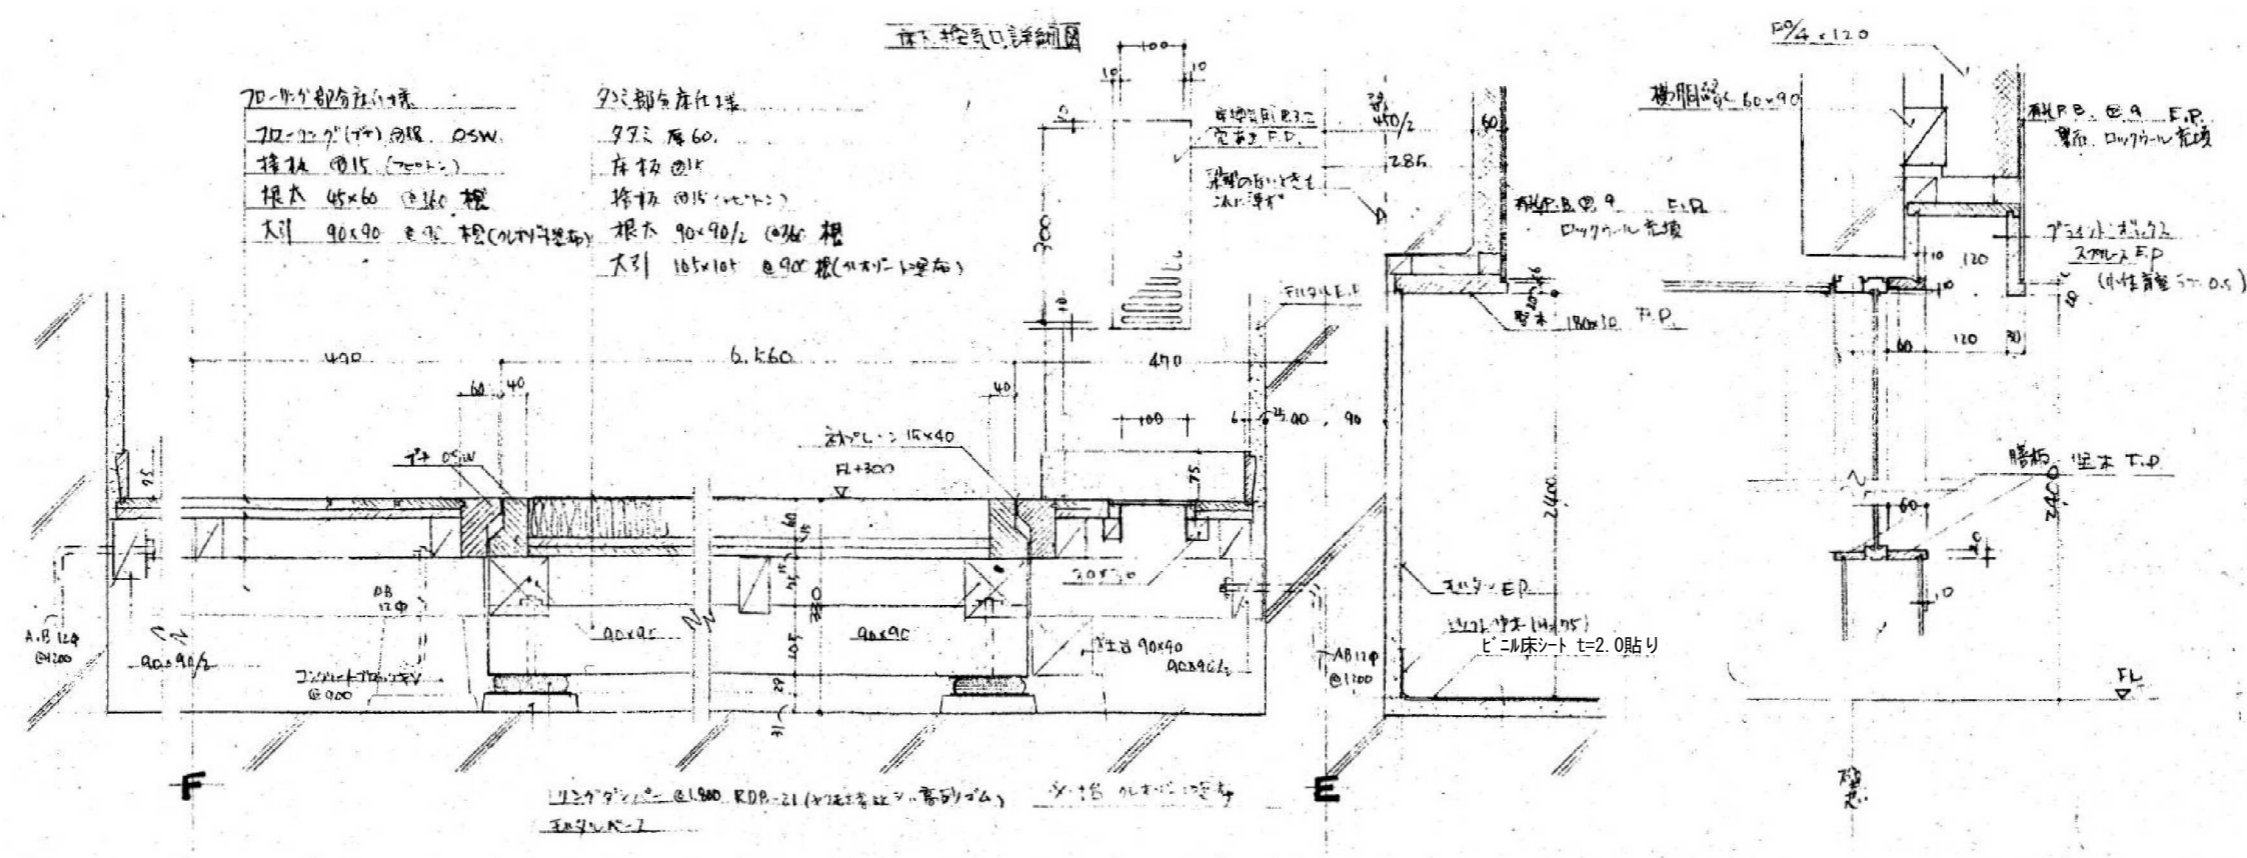

小体育室床詳細図

卓球場壁詳細図

| | | | | | |
|------------|------|------------------------------|-------|-------|---|
| 徳島県土整備部営繕課 | ●工事名 | R3営繕 青少年センター 徳・徳島 解体工事(1) | ●図面番号 | B-065 | 有限会社 佐藤建築企画設計 徳島市幸町1丁目43番地 TEL (088) 625-1759 管理建築士 板東 毅 1級建築士登録 333704号 |
| | ●図面名 | 2階小体育室廻り詳細図 | ●縮尺 | NON | |