



ポンプ配置図

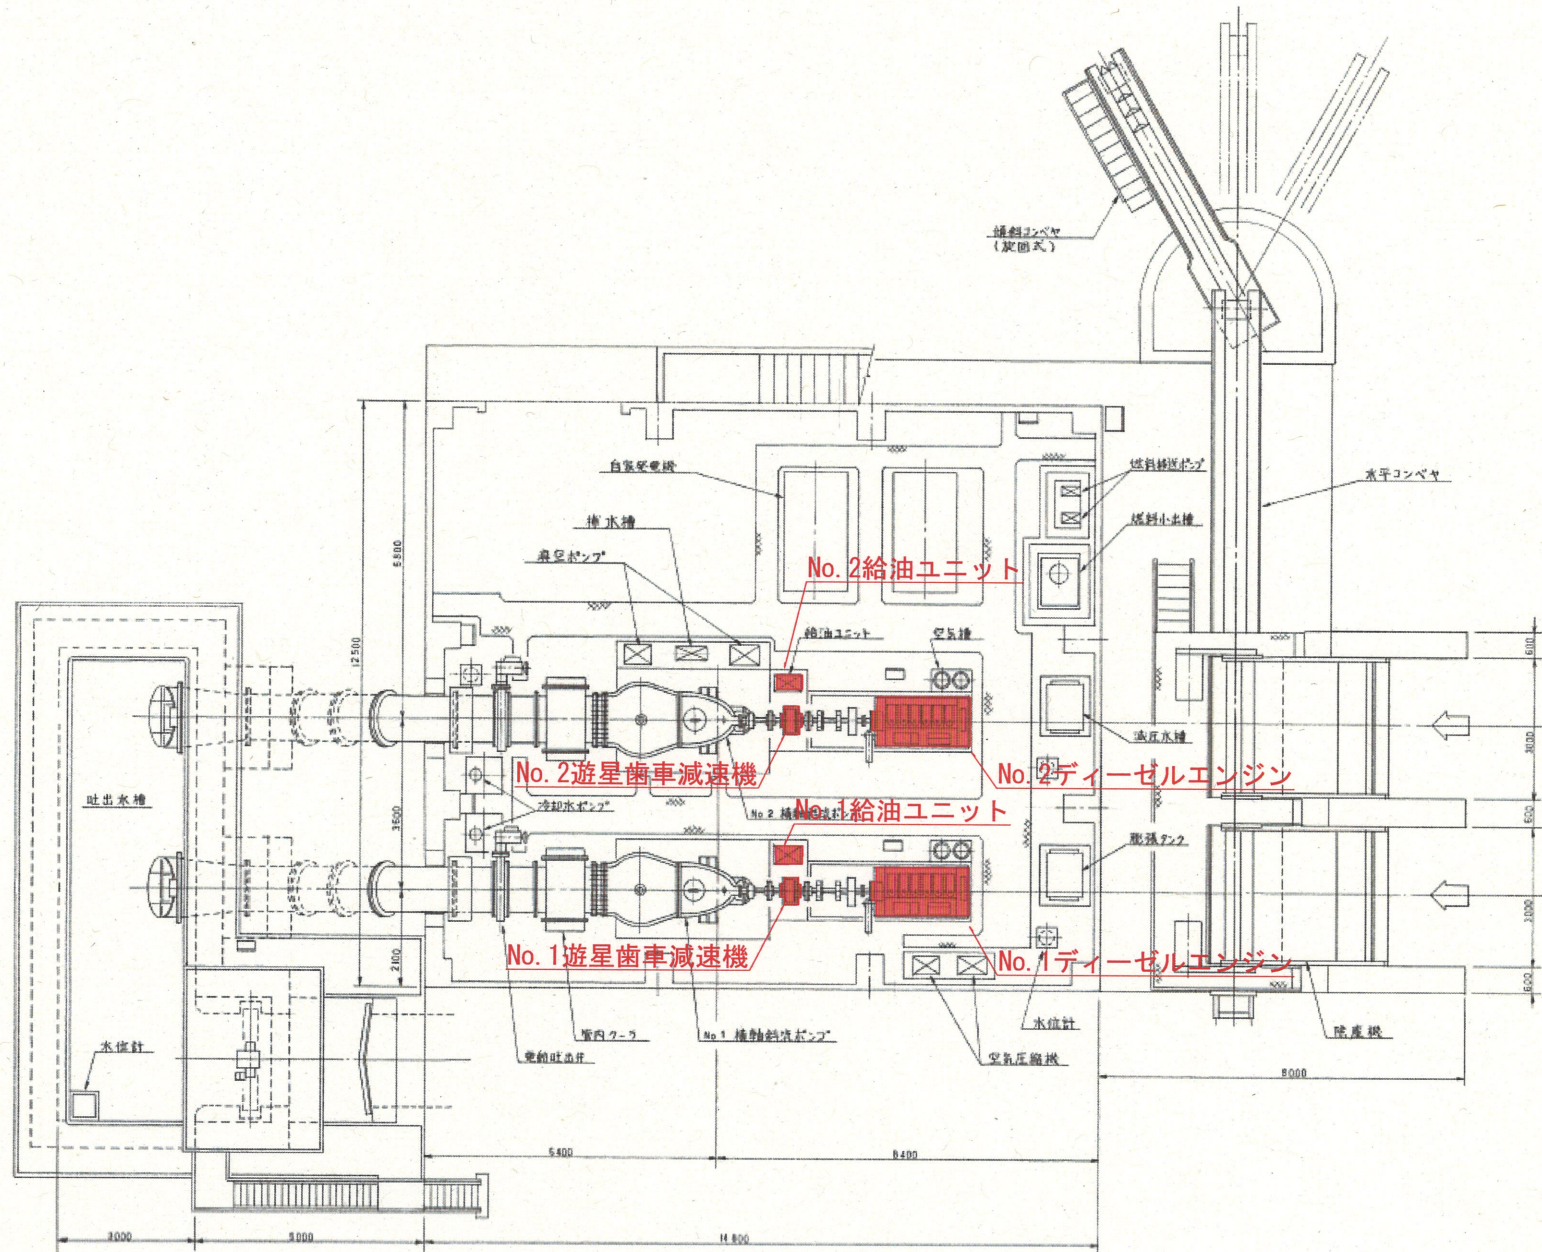

実施設計図面

工事名	R3徳土 大谷川 松・中喜英 排水機機械設備修繕工事 (担い手確保型)		
路線名等	大谷川		
工事箇所	板野郡松原町中喜英		
図面名	配置図		
縮尺	1:50	図面番号	1 / 2
会社名			
事業者名	徳島県東部県土整備局<徳島>		

横断面図

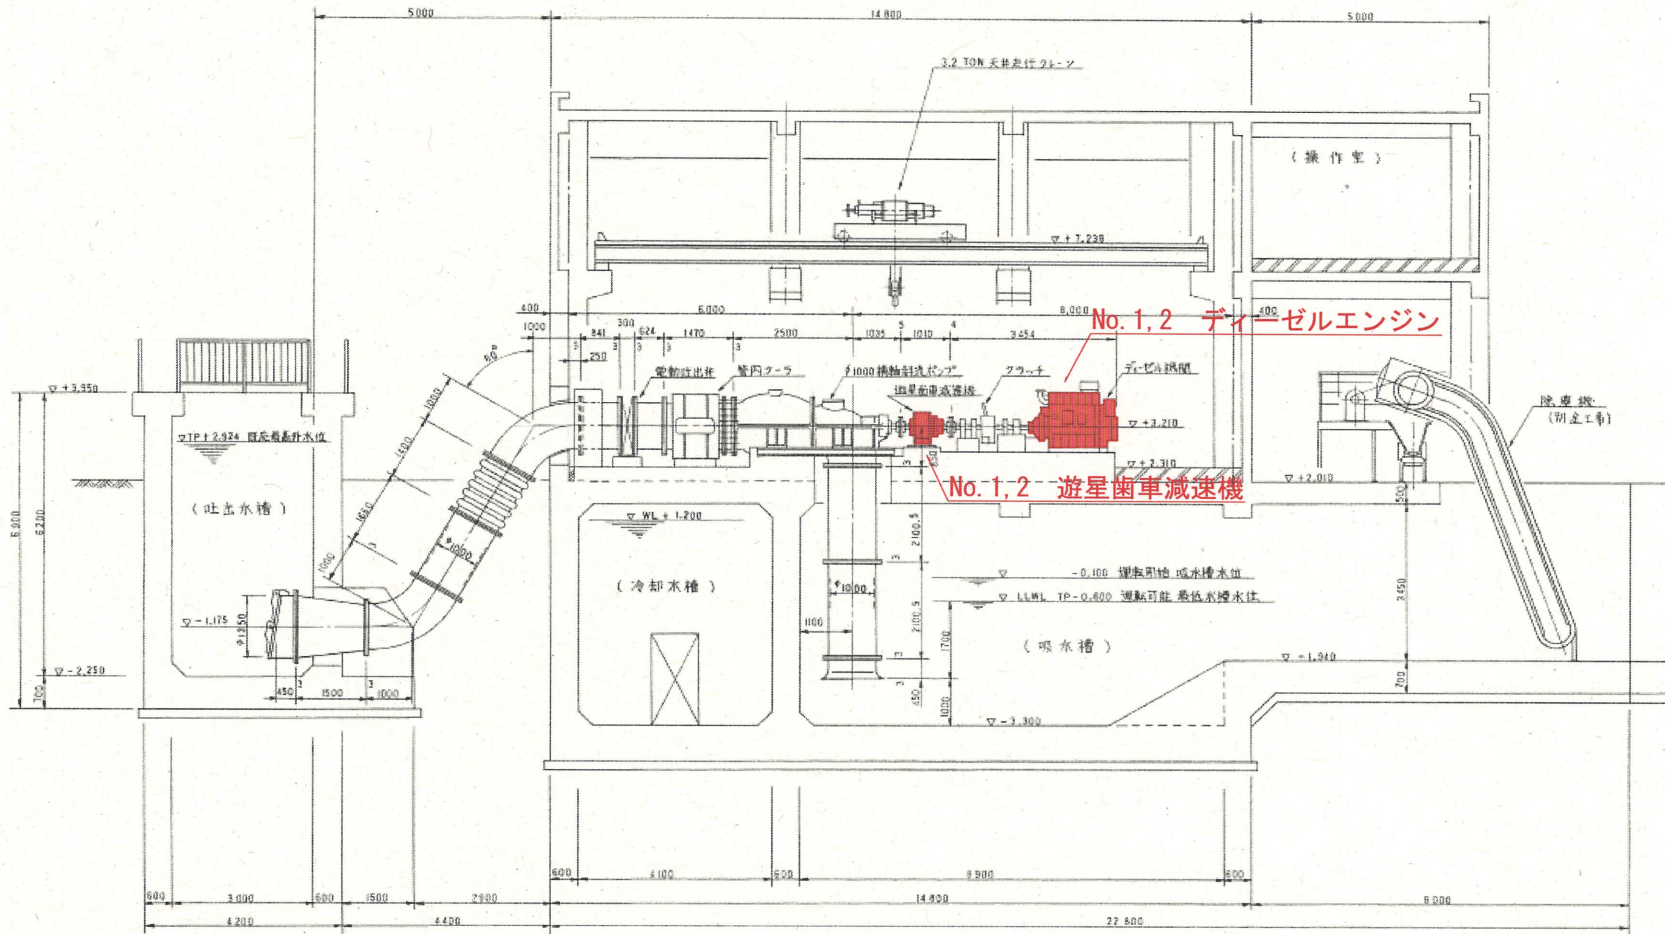

実施設計図面

工事名	R3徳土 大谷川 松・中喜栄 排水機械機械設備修繕工事 (担い手確保型)		
路線名等	大谷川		
工事箇所	飯野郡松深町中喜栄		
図面名	横断面		
縮尺	1:50	図面番号	2 / 2
会社名			
事業者名	徳島県東部県土整備局<徳島>		